

พระราชกฤษฎีกา

กำหนดเขตปรับปรุงอาคารในท้องที่ตำบลบางละมุง ตำบลนาเกลือ
และตำบลหนองปรือ อำเภอบางละมุง จังหวัดชลบุรี

พ.ศ. ๒๕๒๒

ภูมิพลอดุลยเดช ป.ร.

ให้ไว้ ณ วันที่ ๒๔ กันยายน พ.ศ. ๒๕๒๒

เป็นปีที่ ๓๔ ในรัชกาลปัจจุบัน

พระบาทสมเด็จพระปรมินทรมหาภูมิพลอดุลยเดช มีพระบรม
ราชโองการโปรดเกล้าฯ ให้ประกาศว่า

โดยที่เป็นการสมควรกำหนดเขตปรับปรุงอาคารในท้องที่ตำบล
บางละมุง ตำบลนาเกลือ และตำบลหนองปรือ อำเภอบางละมุง
จังหวัดชลบุรี

อาศัยอำนาจตามความในมาตรา ๑๕๕ ของรัฐธรรมนูญแห่งราช
อาณาจักรไทย และมาตรา ๗๗ แห่งพระราชบัญญัติควบคุมอาคาร



เล่ม ๘๖ ตอนที่ ๑๗๓ ราชกิจจานุเบกษา ๕ ตุลาคม ๒๕๖๒

พ.ศ. ๒๕๖๒ จักรพรรดิพระกรุณาโปรดเกล้าฯ ให้ตราพระราชกฤษฎีกา
ขึ้นไว้ ดังต่อไปนี้

มาตรา ๑ พระราชกฤษฎีกานี้เรียกว่า “พระราชกฤษฎีกากำหนด
เขตปรับปรุงอาคารในท้องที่ตำบลบางละมุง ตำบลนาเกลือ และตำบล
หนองปรือ อำเภอบางละมุง จังหวัดชลบุรี พ.ศ. ๒๕๖๒”

มาตรา ๒ พระราชกฤษฎีกานี้ให้ใช้บังคับตั้งแต่วันถัดจากวัน
ประกาศในราชกิจจานุเบกษาเป็นต้นไป

มาตรา ๓ ให้ท้องที่ตำบลบางละมุง ตำบลนาเกลือ และตำบล
หนองปรือ อำเภอบางละมุง จังหวัดชลบุรี ภายในแนวเขตตามแผนที่
ท้ายพระราชกฤษฎีกานี้เป็นเขตปรับปรุงอาคาร

มาตรา ๔ ให้รัฐมนตรีว่าการกระทรวงมหาดไทยรักษาการตาม
พระราชกฤษฎีกานี้



ผู้รับสนองพระบรมราชโองการ

ส. โทตระกิตย์

รองนายกรัฐมนตรี



แผนที่ท้ายพระราชกฤษฎีกา
กำหนดเขตขึ้นปรุงจากบริเวณที่ตั้งตำบลนางละมุง
ตำบลนาเกลือ และตำบลหนองนรี
อำเภอนางละมุง จังหวัดชลบุรี
พ.ศ. ๒๕๒๒

มาตราส่วน 1 : 50,000

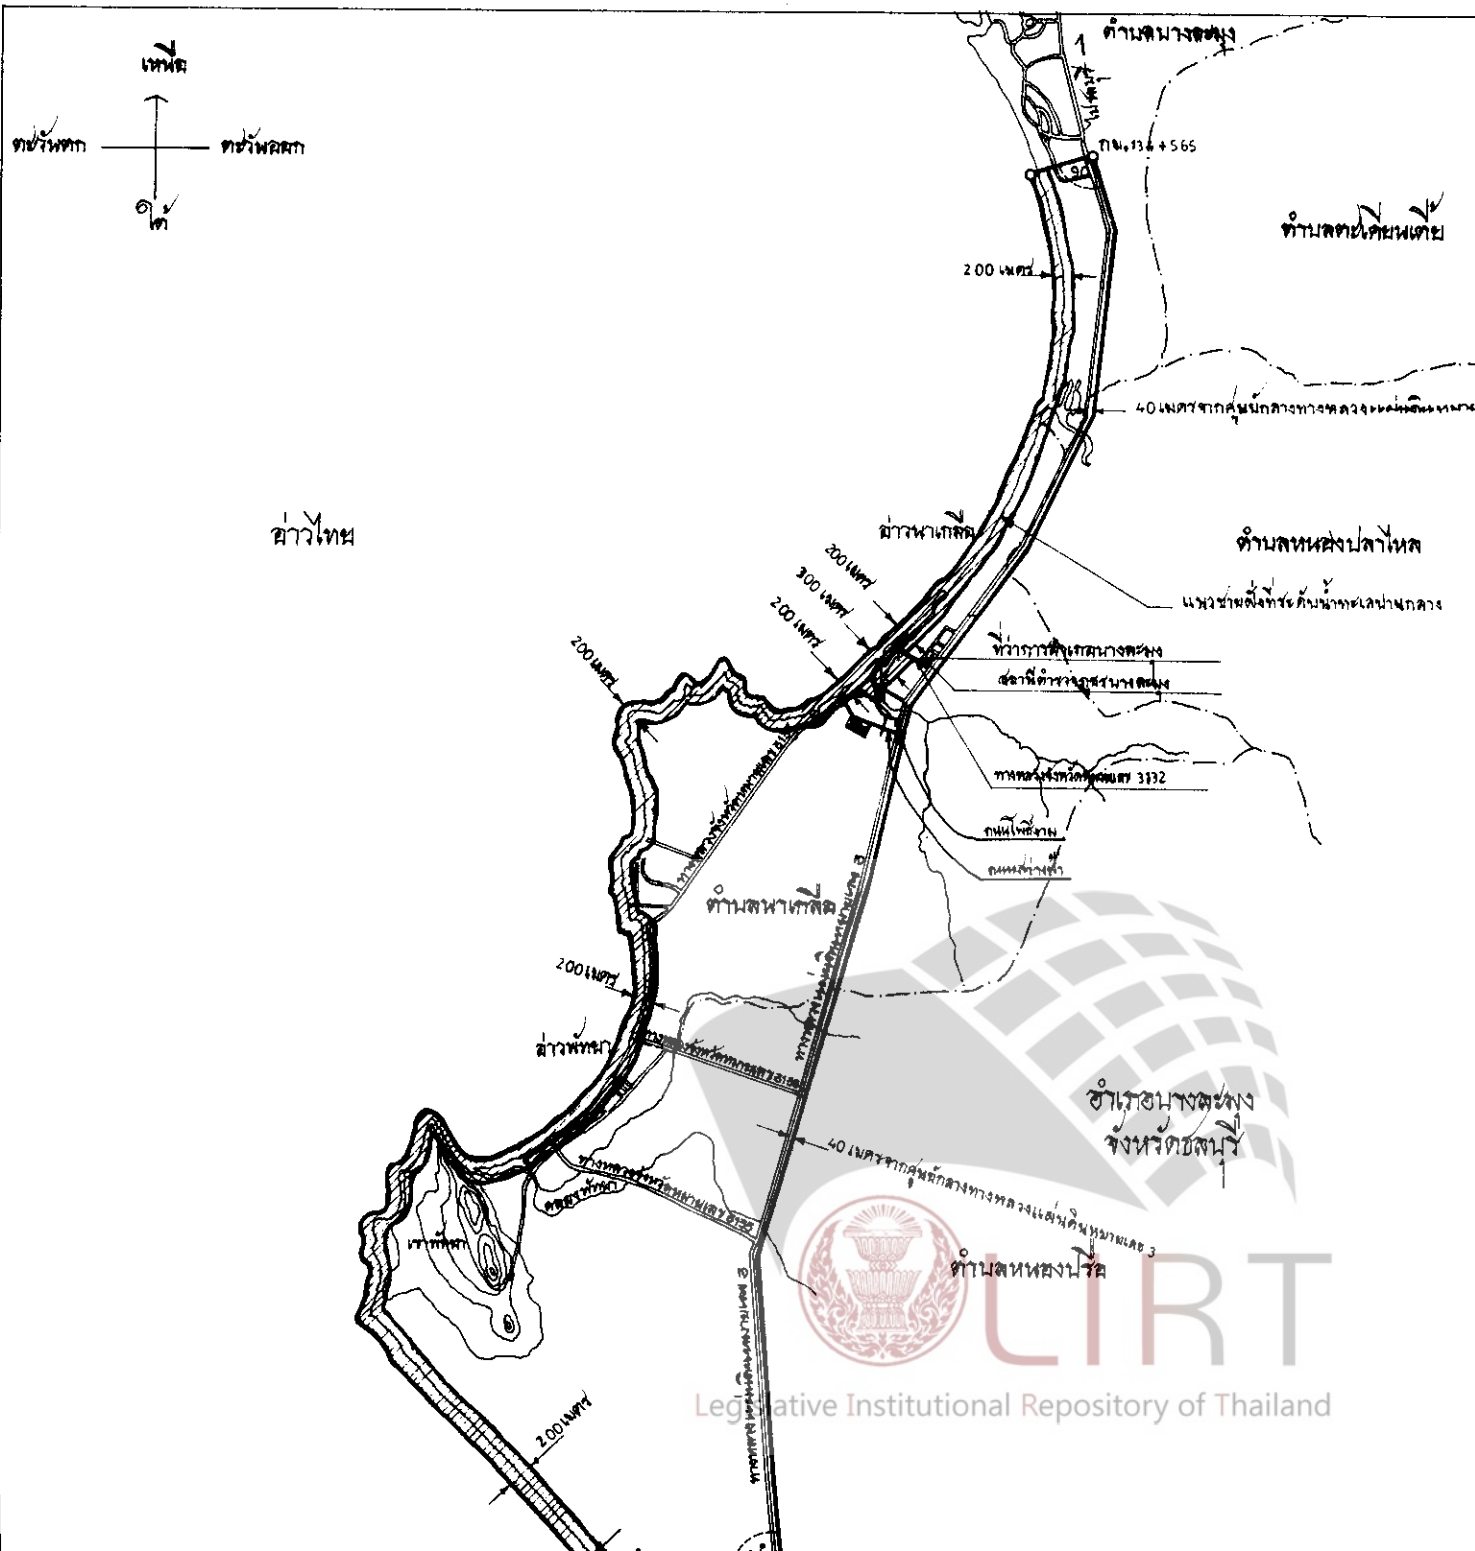 


แผนที่ท้ายพระราชกฤษฎีกา
กำหนดเขตปริมณฑลจากรั้วท้องที่ตำบลนางละมุง
ตำบลนาเกลือ และตำบลหนองปรือ
อำเภอนางละมุง จังหวัดชลบุรี
พ.ศ. ๒๕๒๒

มาตราส่วน 1 : 50,000

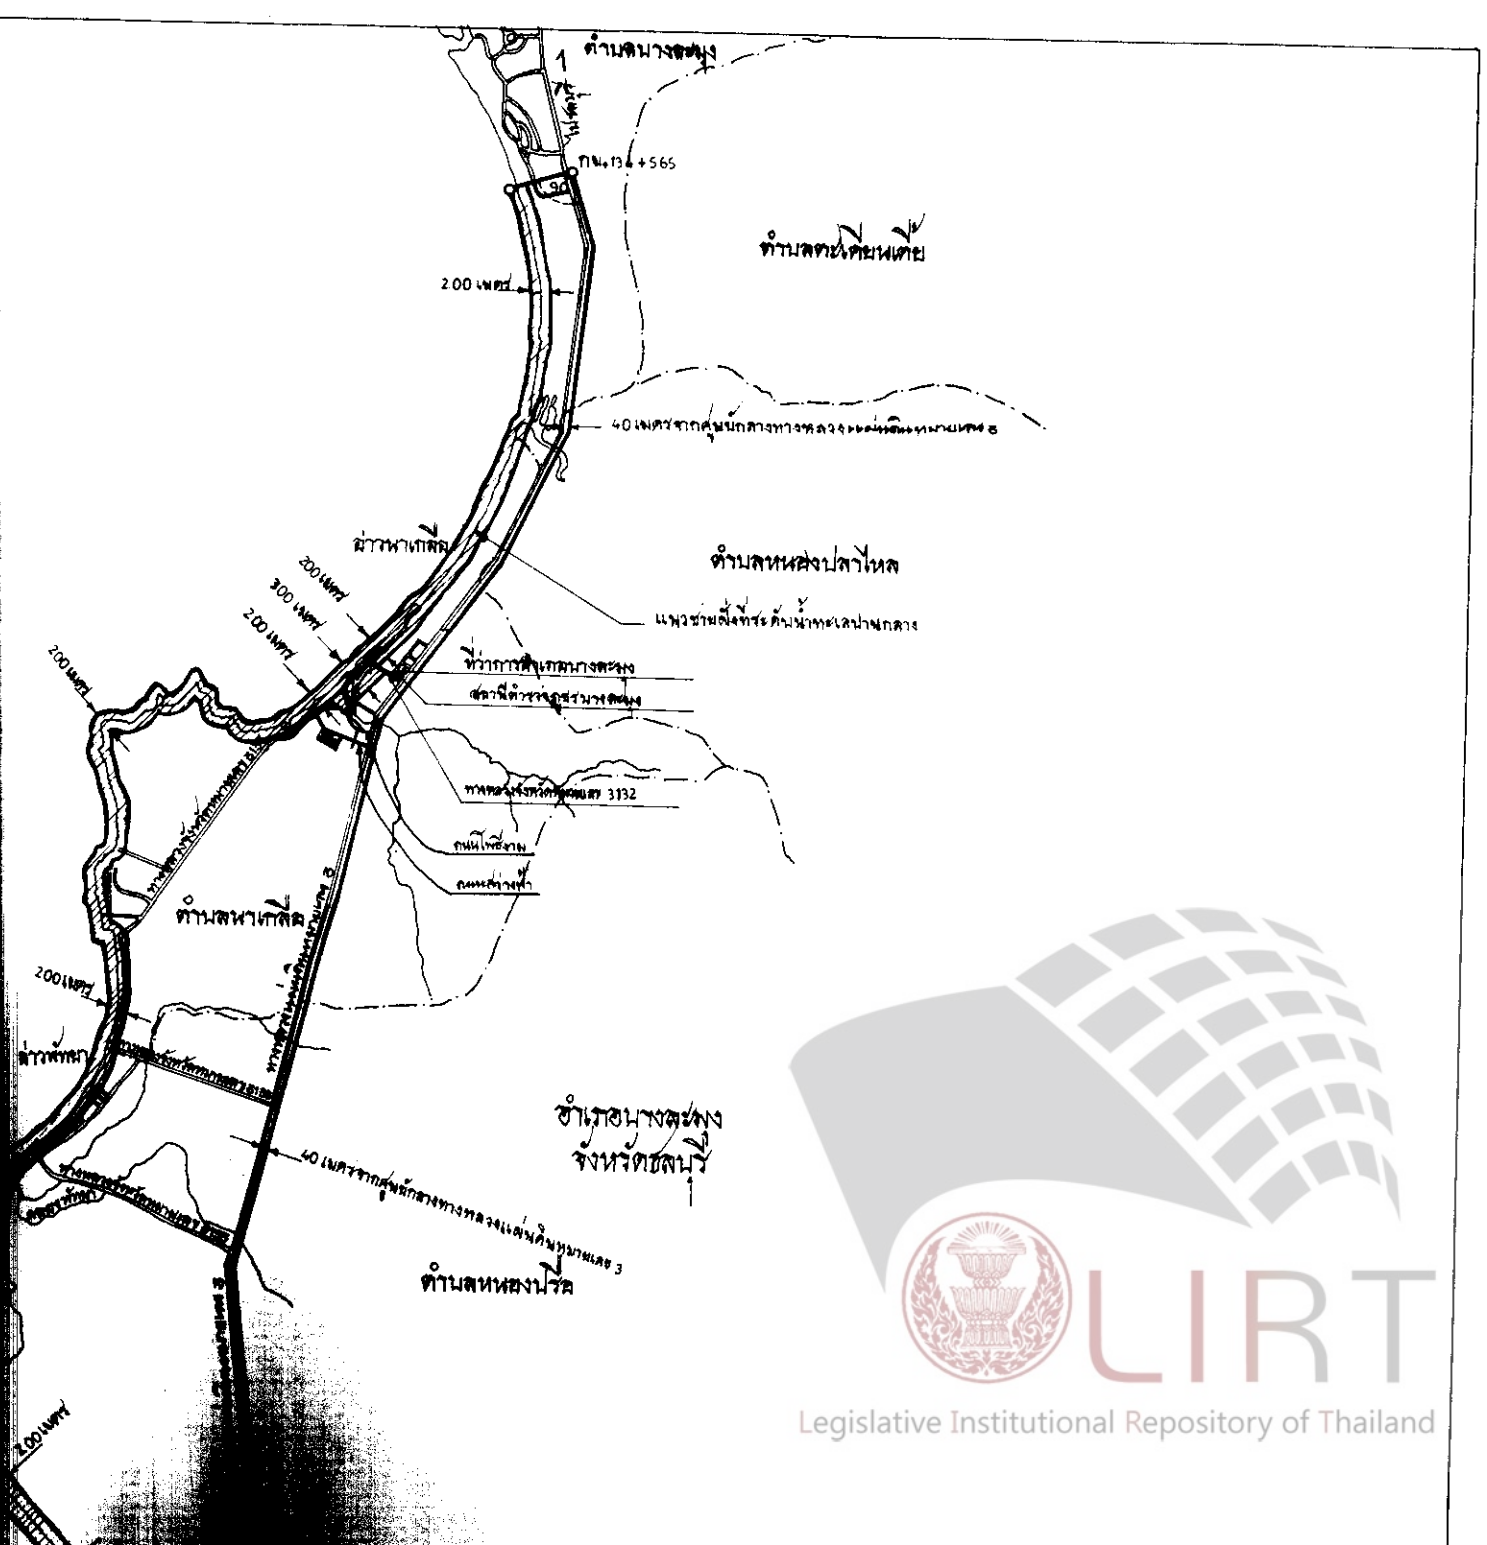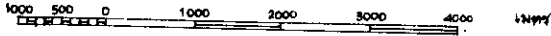

Legislative Institutional Repository of Thailand

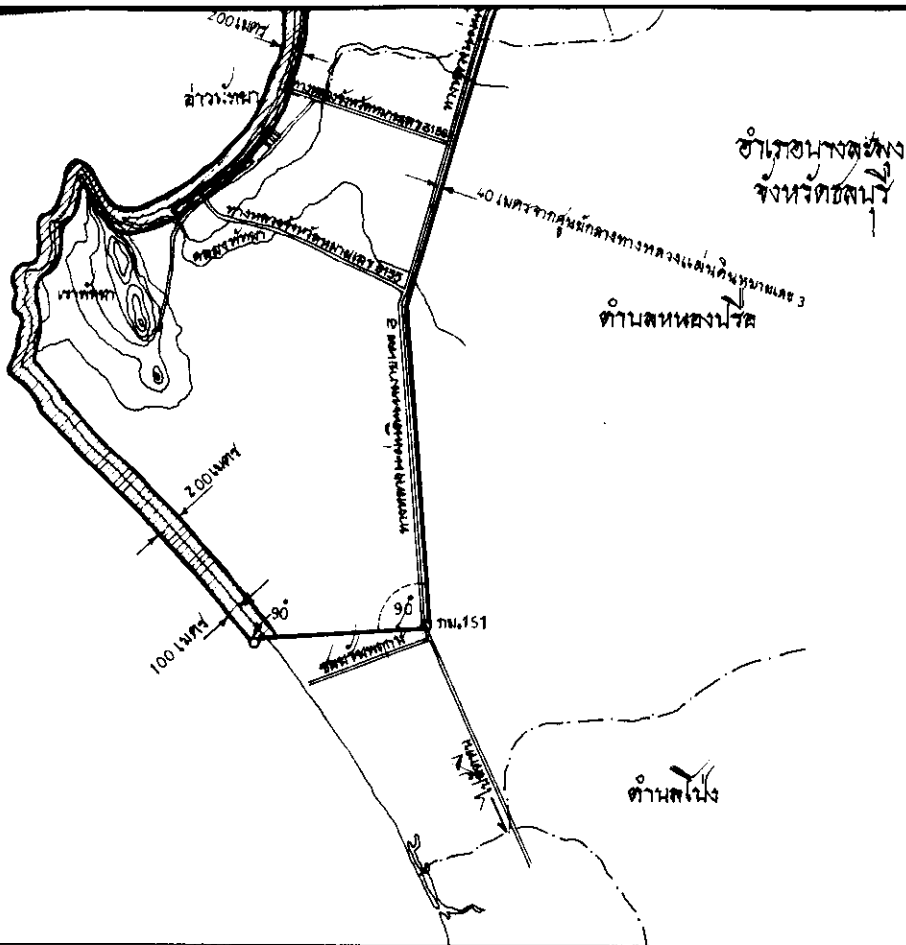

เอกสาร
ที่ส่งมา

[Signature]
ผู้อำนวยการกอง กองก่อสร้าง
[Signature]
জনিকরণমহাসাক্ষর



เล่ม ๕๖ ตอนที่ ๑๗๓

ราชกิจจานุเบกษา

๕ ตุลาคม ๒๕๒๒

หมายเหตุ :- เหตุผลในการประกาศใช้พระราชกฤษฎีกาฉบับนี้ คือ เนื่องจาก
 ในปัจจุบันได้มีการก่อสร้างอาคารเป็นจำนวนมาก ในที่ดินอันเป็นสาธารณสมบัติ
 ของแผ่นดินที่ราษฎรใช้ประโยชน์ร่วมกันในเขตท้องที่ตำบลบางละมุง ตำบล
 นาเกลือ และตำบลหนองปรือ อำเภอบางละมุง จังหวัดชลบุรี และอาคาร
 ดังกล่าวมีสภาพไม่เหมาะสม หรือสกปรกทรุดรกรุงรัง รวมทั้งก่อให้เกิดสิ่งแวดล้อม
 เป็นพิษ ฉะนั้น เพื่อให้เจ้าพนักงานท้องถิ่นมีอำนาจสั่งการเพื่อให้มีการดำเนินการ
 แก้ไขปรับปรุง หรือสั่งให้เจ้าของอาคารมาทำสัญญาเช่าได้ สมควรกำหนดให้
 ท้องที่ดังกล่าว เป็นเขตปรับปรุงอาคารตามกฎหมายว่าด้วยการควบคุมอาคาร
 จึงจำเป็นต้องตราพระราชกฤษฎีกานี้

