

พระราชบัญญัติ

เวนคืนอสังหาริมทรัพย์ ในท้องที่ตำบลดอนศรีชุม

ตำบลบ้านด้า ตำบลบ้านป็น และตำบลหนองหล่ม อำเภอดอกคำใต้
จังหวัดพะเยา เพื่อย้ายทางหลวงแผ่นดินหมายเลข ๑๒๕๑ สายแยกทางหลวง
แผ่นดินหมายเลข ๑๐๒๑ (ดอกคำใต้) - เชียงม่วน ตอนแยกทางหลวง
แผ่นดินหมายเลข ๑๐๒๑ (อำเภอดอกคำใต้) - บ้านแม่พริก
พ.ศ. ๒๕๔๑

ภูมิพลอดุลยเดช ป.ร.

ให้ไว้ ณ วันที่ ๑๑ กุมภาพันธ์ พ.ศ. ๒๕๔๑
เป็นปีที่ ๕๓ ในรัชกาลปัจจุบัน

พระบาทสมเด็จพระปรมินทรมหาภูมิพลอดุลยเดช มีพระบรมราชโองการโปรดเกล้าฯ ให้
ประกาศว่า

โดยที่เป็นการสมควรให้เวนคืนอสังหาริมทรัพย์ ในท้องที่ตำบลดอนศรีชุม ตำบลบ้านด้า ตำบล
บ้านป็น และตำบลหนองหล่ม อำเภอดอกคำใต้ จังหวัดพะเยา เพื่อย้ายทางหลวงแผ่นดินหมายเลข
๑๒๕๑ สายแยกทางหลวงแผ่นดินหมายเลข ๑๐๒๑ (ดอกคำใต้) - เชียงม่วน ตอนแยกทางหลวงแผ่นดิน
หมายเลข ๑๐๒๑ (อำเภอดอกคำใต้) - บ้านแม่พริก ประกอบกับมาตรา ๕๕ วรรคหนึ่ง ของรัฐธรรมนูญ
แห่งราชอาณาจักรไทย บัญญัติให้กระทำได้โดยอาศัยอำนาจตามบทบัญญัติแห่งกฎหมาย

จึงทรงพระกรุณาโปรดเกล้าฯ ให้ตราพระราชบัญญัติขึ้นไว้โดยคำแนะนำและยินยอมของรัฐสภา
ดังต่อไปนี้

มาตรา ๑ พระราชบัญญัตินี้เรียกว่า “พระราชบัญญัติเวนคืนอสังหาริมทรัพย์ ในท้องที่ตำบล
ดอนศรีชุม ตำบลบ้านด้า ตำบลบ้านป็น และตำบลหนองหล่ม อำเภอดอกคำใต้ จังหวัดพะเยา

เพื่อย้ายท
เชียงใหม่

ม
เป็นต้นไป

และตำบล
ซึ่งปรากฏ
กรมทาง

(ดอกคำ

สองปีนี้

ผู้รับส

เพื่อขยายทางหลวงแผ่นดินหมายเลข ๑๒๕๑ สายแยกทางหลวงแผ่นดินหมายเลข ๑๐๒๑ (ดอกคำใต้) - เชียงม่วน ตอนแยกทางหลวงแผ่นดินหมายเลข ๑๐๒๑ (อำเภอดอกคำใต้) - บ้านแม่พริก พ.ศ. ๒๕๕๑”

มาตรา ๒ พระราชบัญญัตินี้ให้ใช้บังคับตั้งแต่วันถัดจากวันประกาศในราชกิจจานุเบกษา เป็นต้นไป

มาตรา ๓ ให้อธิบดีกรมทางหลวงเป็นเจ้าหน้าที่เวนคืนตามพระราชบัญญัตินี้

มาตรา ๔ ให้เวนคืนอสังหาริมทรัพย์ ในท้องที่ตำบลดอนศรีชุม ตำบลบ้านถ้ำ ตำบลบ้านป็น และตำบลหนองหล่ม อำเภอดอกคำใต้ จังหวัดพะเยา ภายในแนวเขตตามแผนที่ท้ายพระราชบัญญัตินี้ ซึ่งปรากฏรายชื่อเจ้าของหรือผู้ครอบครองโดยชอบด้วยกฎหมายตามบัญชีท้ายพระราชบัญญัตินี้ให้แก่กรมทางหลวง เพื่อขยายทางหลวงแผ่นดินหมายเลข ๑๒๕๑ สายแยกทางหลวงแผ่นดินหมายเลข ๑๐๒๑ (ดอกคำใต้) - เชียงม่วน ตอนแยกทางหลวงแผ่นดินหมายเลข ๑๐๒๑ (อำเภอดอกคำใต้) - บ้านแม่พริก

มาตรา ๕ ให้เจ้าหน้าที่เวนคืนเข้าใช้อสังหาริมทรัพย์ที่เวนคืนตามมาตรา ๔ ภายในระยะเวลาสองปีนับแต่วันที่พระราชบัญญัตินี้ใช้บังคับ

มาตรา ๖ ให้รัฐมนตรีว่าการกระทรวงคมนาคมรักษาการตามพระราชบัญญัตินี้

ผู้รับสนองพระบรมราชโองการ

ชวน หลีกภัย

นายกรัฐมนตรี



ให้

บาล
เลข
ดิน
ญ
ภา
ม
า

แผนที่ท้ายพระราชบัญญัติเวนคืนอสังหาริมทรัพย์

ในท้องที่ตำบลดอนศรีชุม ตำบลบ้านกล้วย และตำบลหนองหล่ม อำเภอดอกคำใต้ จังหวัดพะเยา
เพื่อขยายทางหลวงแผ่นดินหมายเลข 1251 แยกทางหลวงแผ่นดินหมายเลข 1021 (ดอกคำใต้) - เชียงม่วน
ตอนแยกทางหลวงแผ่นดินหมายเลข 1021 (อำเภอดอกคำใต้) - บ้านแม่พริก

พ.ศ. 2541

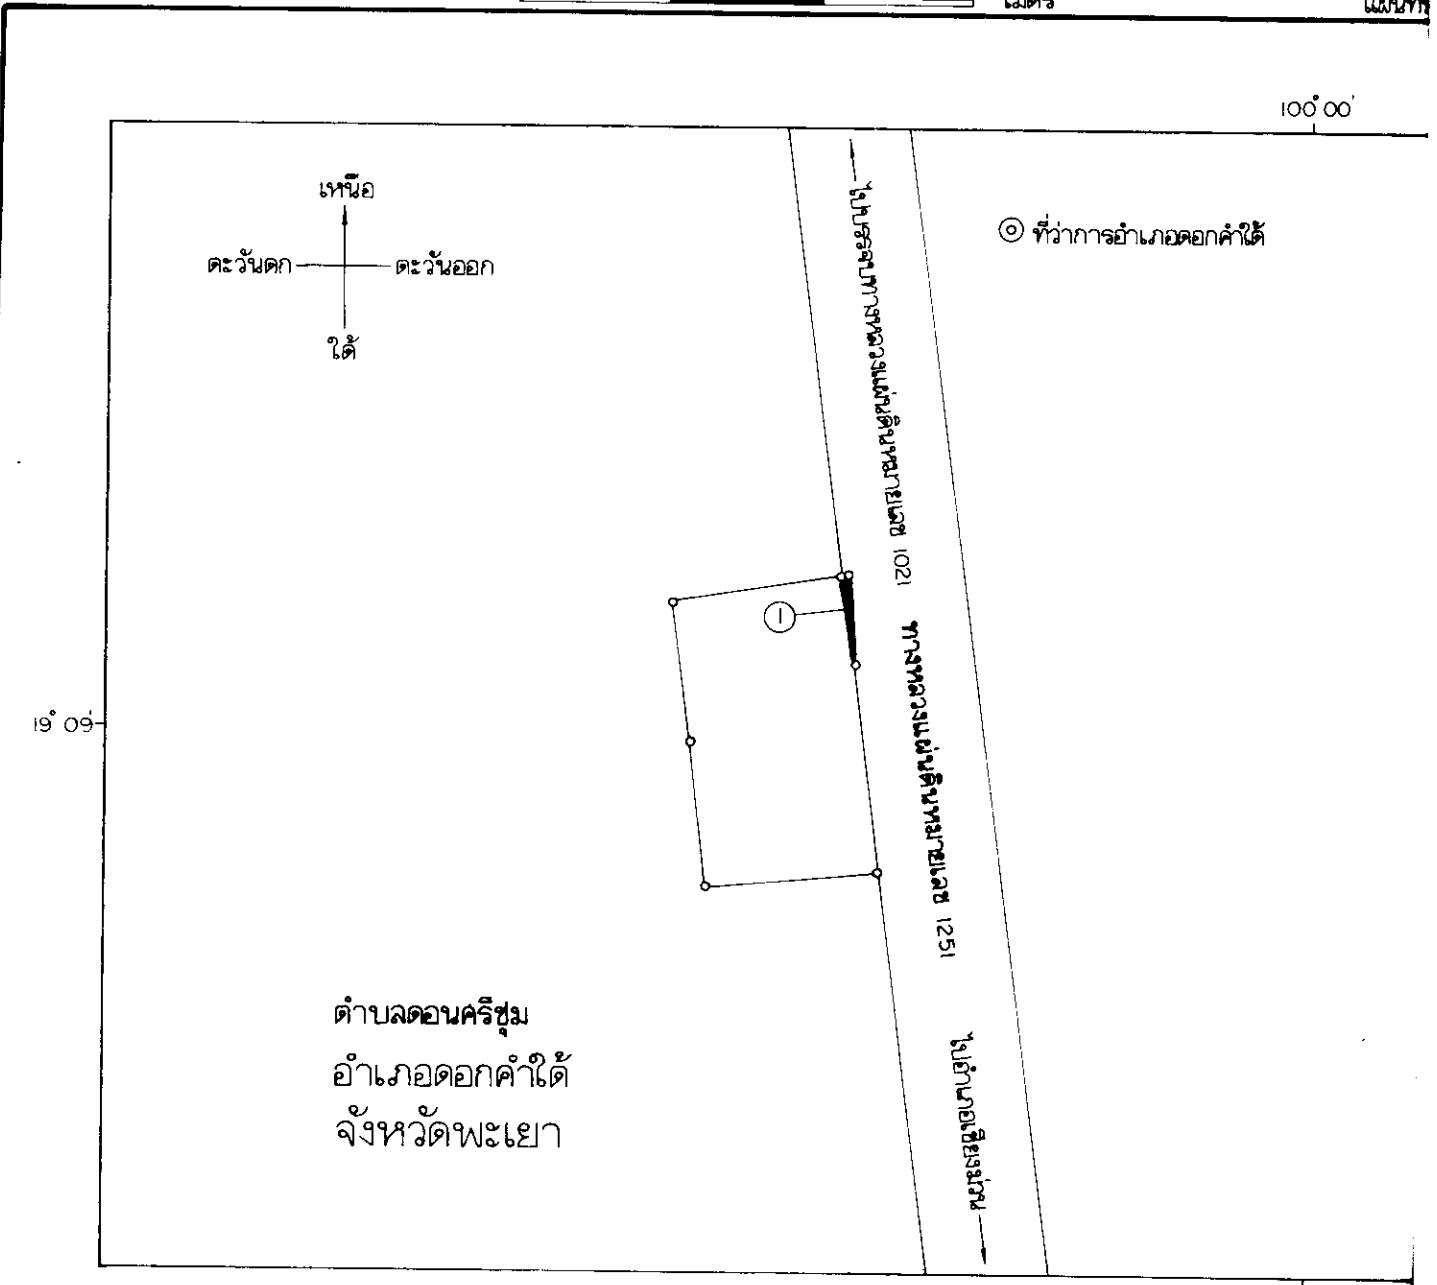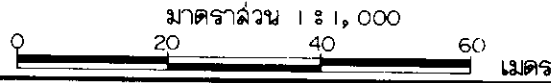

เครื่องหมาย

- แนวเขตที่ดินที่ต้องเวนคืน
- == ทางหลวง
- ◎ ที่ว่าการอำเภอ


(นายพิเชียร เจริญกุลกิจ)
ผู้อำนวยการสำนักจัดการมลพิษที่

แผนที่ท้ายพระราชบัญญัติเวนคืนอสังหาริมทรัพย์


ท้องที่ตำบลนครชุม ตำบลบ้านถ้ำ ตำบลบ้านป็น และตำบลหนองหล่ม อำเภอดอกคำใต้ จังหวัดพะเยา
ขยายทางหลวงแผ่นดินหมายเลข 1251 ลายแยกทางหลวงแผ่นดินหมายเลข 1021 (ดอกคำใต้) - เชียงม่วน
ตอนแยกทางหลวงแผ่นดินหมายเลข 1021 (อำเภอดอกคำใต้) - บ้านแม่พริก

พ.ศ. 2541

มาตราส่วน 1 : 1,000

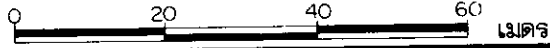

แผนที่หมายเลข 1/8

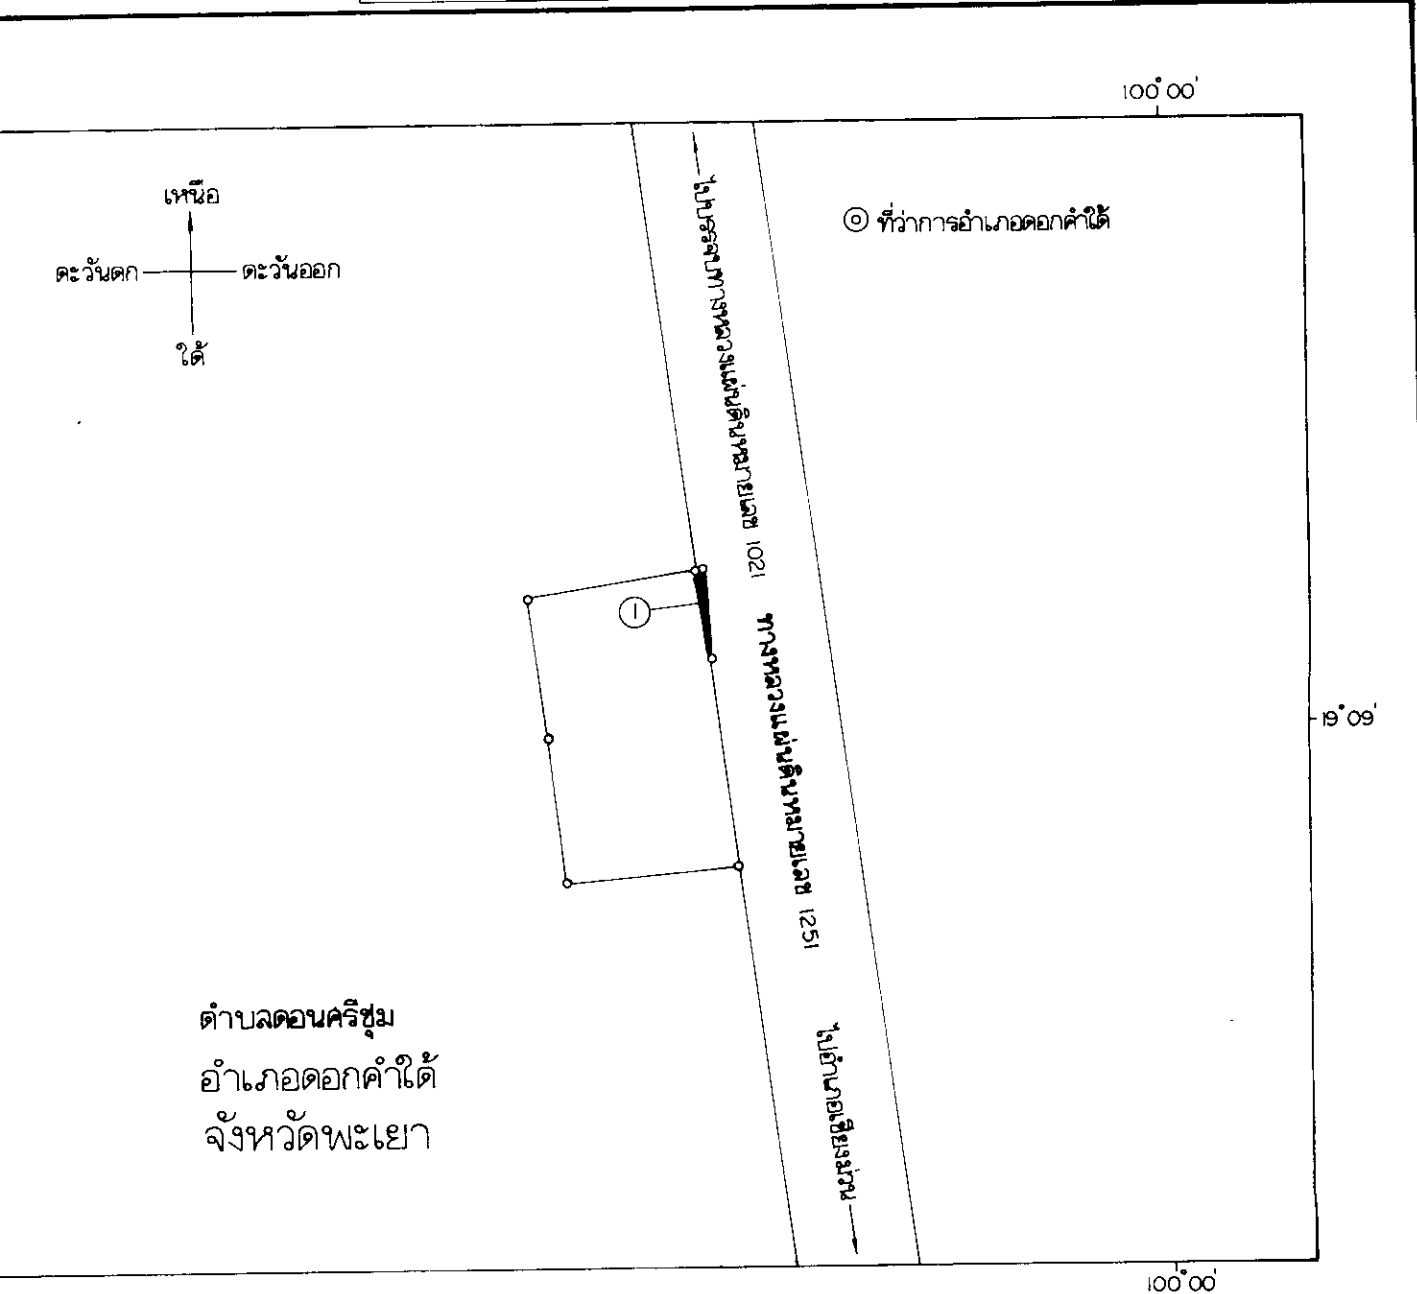

ตำบลนครชุม
อำเภอดอกคำใต้
จังหวัดพะเยา

เครื่องหมาย


- แนวเขตที่ดินที่ต้องเวนคืน
- == ทางหลวง
- ⊙ ที่ว่าการอำเภอ

(Signature)
(นายพิเชียร เจริญกุลกิจ)
ผู้อำนวยการสำนักจัดการมลพิษที่ดิน
(Signature)

แผนที่ทำยพระราชบัญญัติเวนคืนอสังหาริมทรัพย์


ในท้องที่ตำบลดอนศรีชุม ตำบลบ้านถ้ำ ตำบลบ้านป็น และตำบลหนองหล่ม อำเภอดอกคำใต้ จังหวัดพะเยา
 เพื่อขยายทางหลวงแผ่นดินหมายเลข 1251 สายแยกทางหลวงแผ่นดินหมายเลข 1021 (ดอกคำใต้) - เชียงม่วน
 ตอนแยกทางหลวงแผ่นดินหมายเลข 1021 (อำเภอดอกคำใต้) - บ้านแม่พริก

พ.ศ. 2541

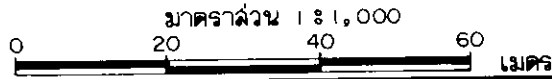

แผนที่ทำย

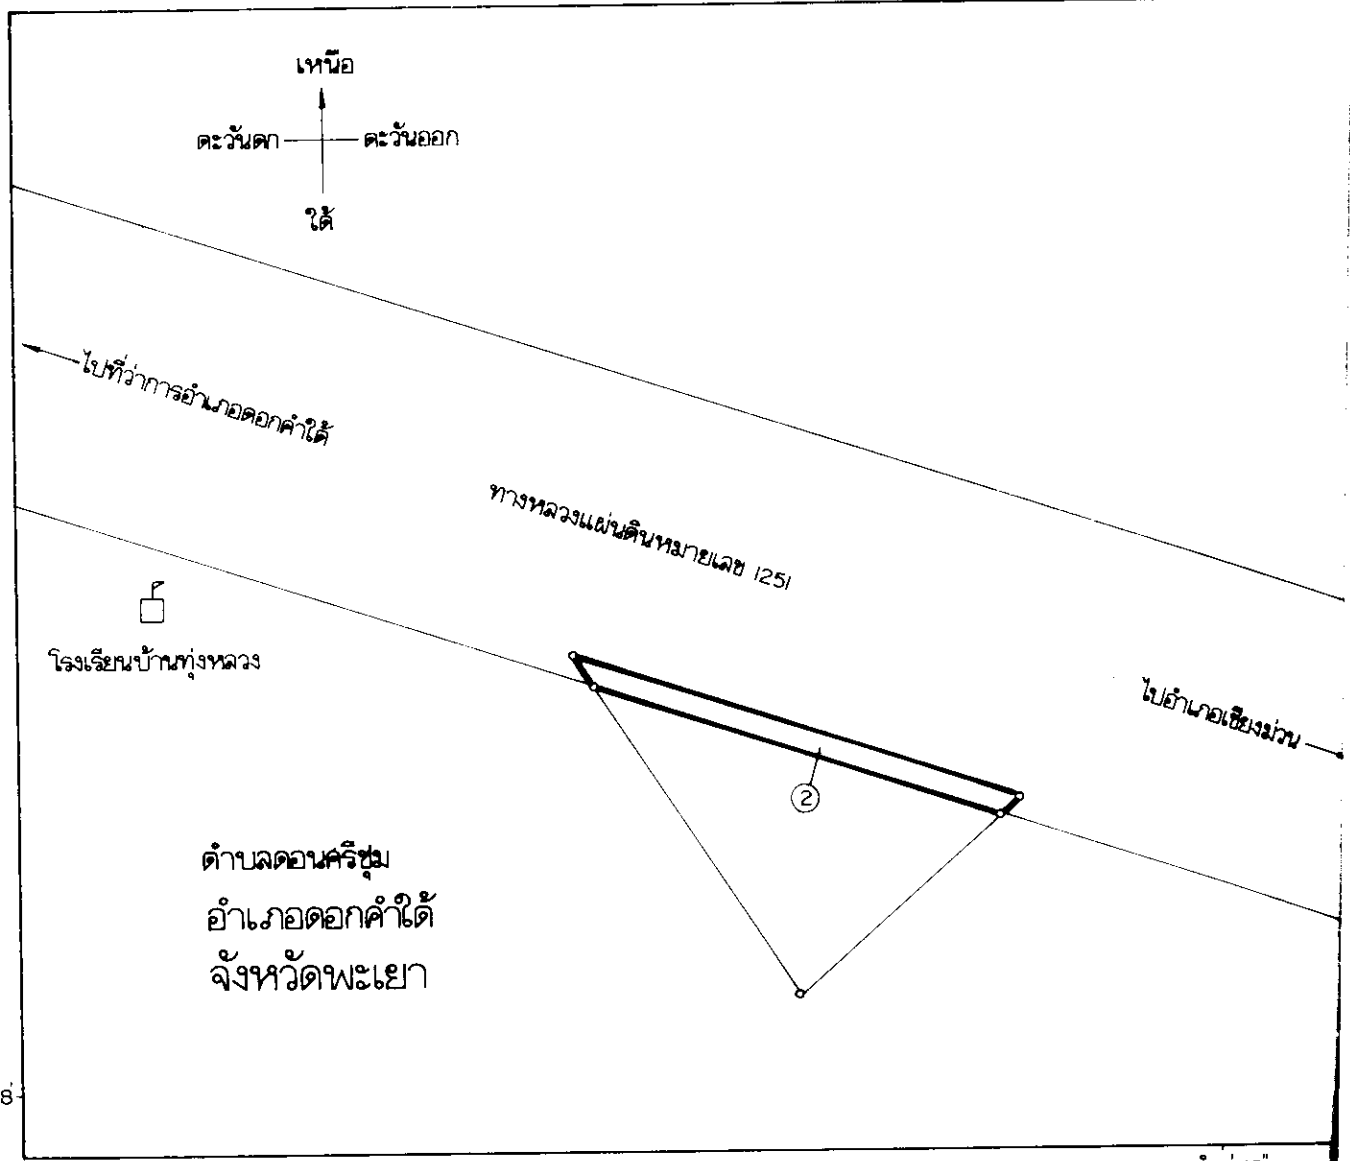


100° 01' 45"



19° 08'

100° 01' 45"

เครื่องหมาย

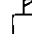-  แนวเขตที่ดินที่ต้องเวนคืน
-  ทางหลวง
-  โรงเรียน


(นายพิเชียร เจริญกุลกิจ)
 ผู้อำนวยการสำนักจัดการมลพิษ

Handwritten signature


แผนที่ท้ายพระราชบัญญัติเวนคืนอสังหาริมทรัพย์

ท้องที่ตำบลดอนศรีชุม ตำบลบ้านถ้ำ ตำบลบ้านป็น และตำบลหนองหล่ม อำเภอดอกคำใต้ จังหวัดพะเยา
ซึ่งขยายทางหลวงแผ่นดินหมายเลข 1251 แยกทางหลวงแผ่นดินหมายเลข 1021 (ดอกคำใต้) - เชียงม่วน
ตอนแยกทางหลวงแผ่นดินหมายเลข 1021 (อำเภอดอกคำใต้) - บ้านแม่พริก

พ.ศ. 2541

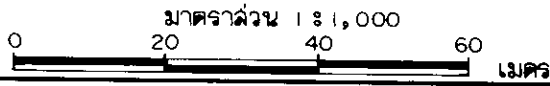


แผนที่หมายเลข 2/8

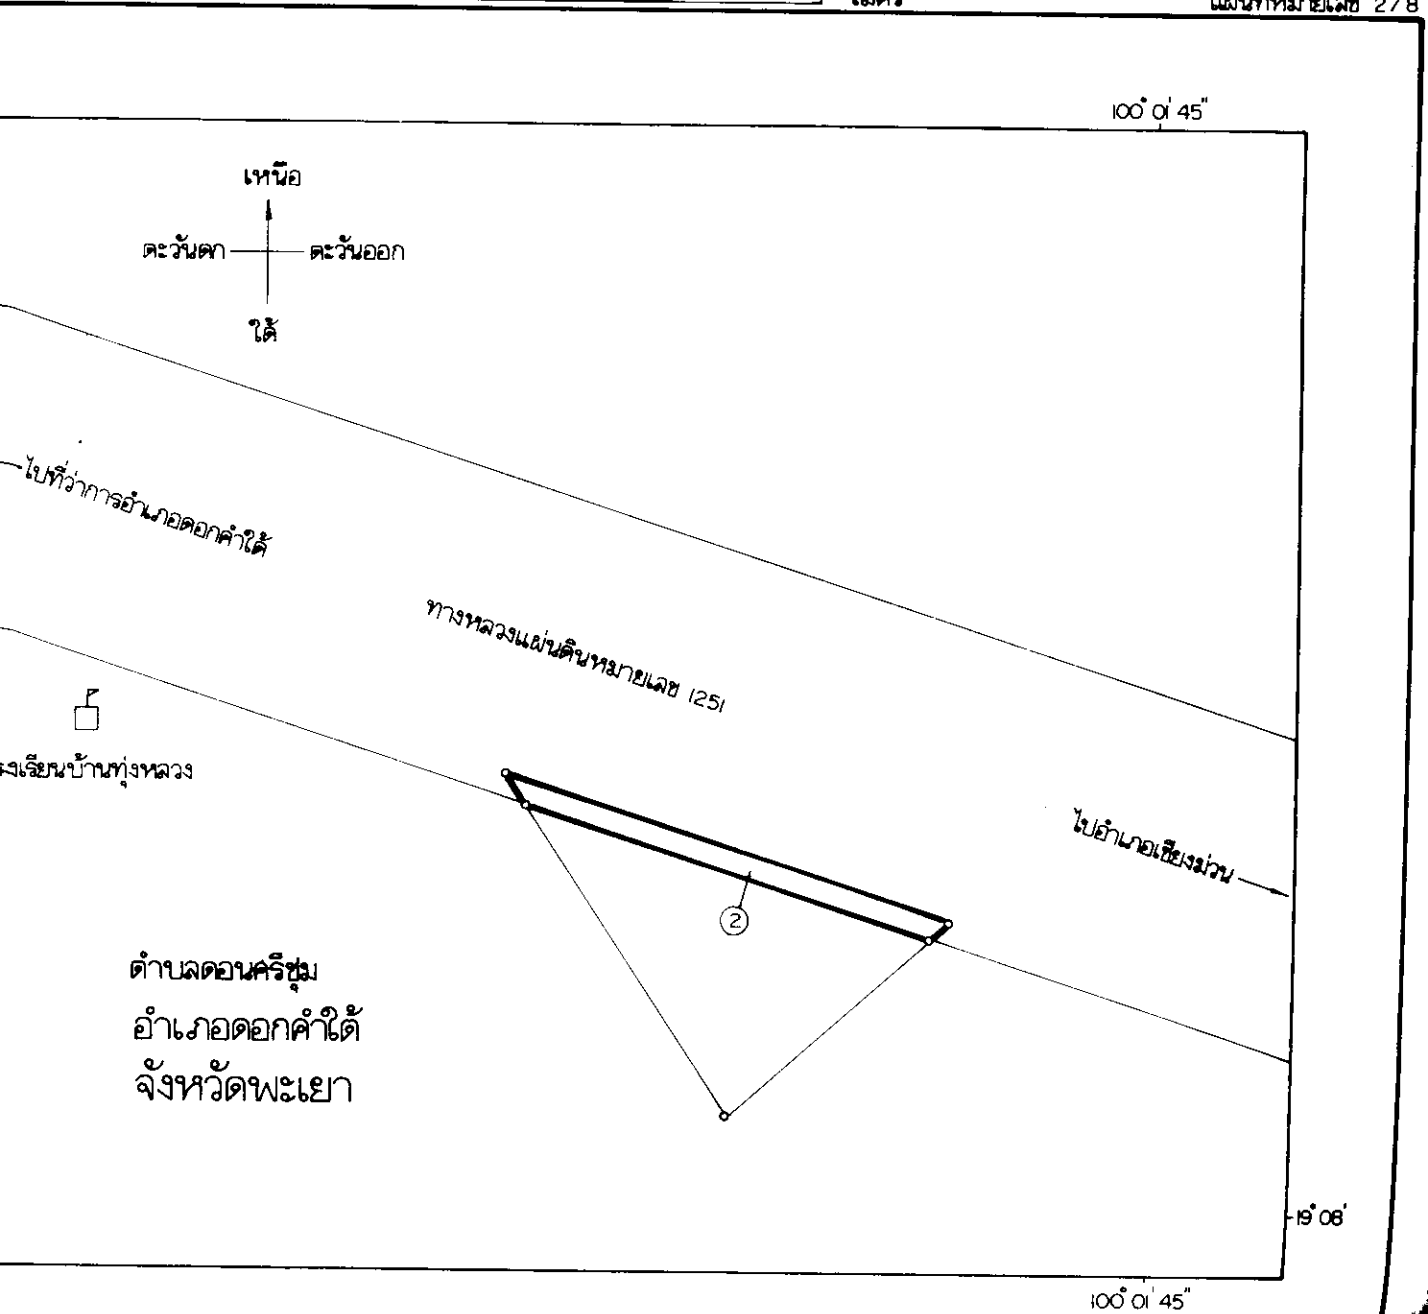


- หมายเหตุ
- แนวเขตที่ดินที่ต้องเวนคืน
 - ทางหลวง
 - โรงเรียน

(นายพิเชียร เจริญกุลกิจ)
ผู้อำนวยการสำนักจัดกรรมสิทธิ์ที่ดิน

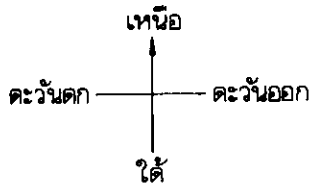

๑๙ ๐๗' ๓๐"

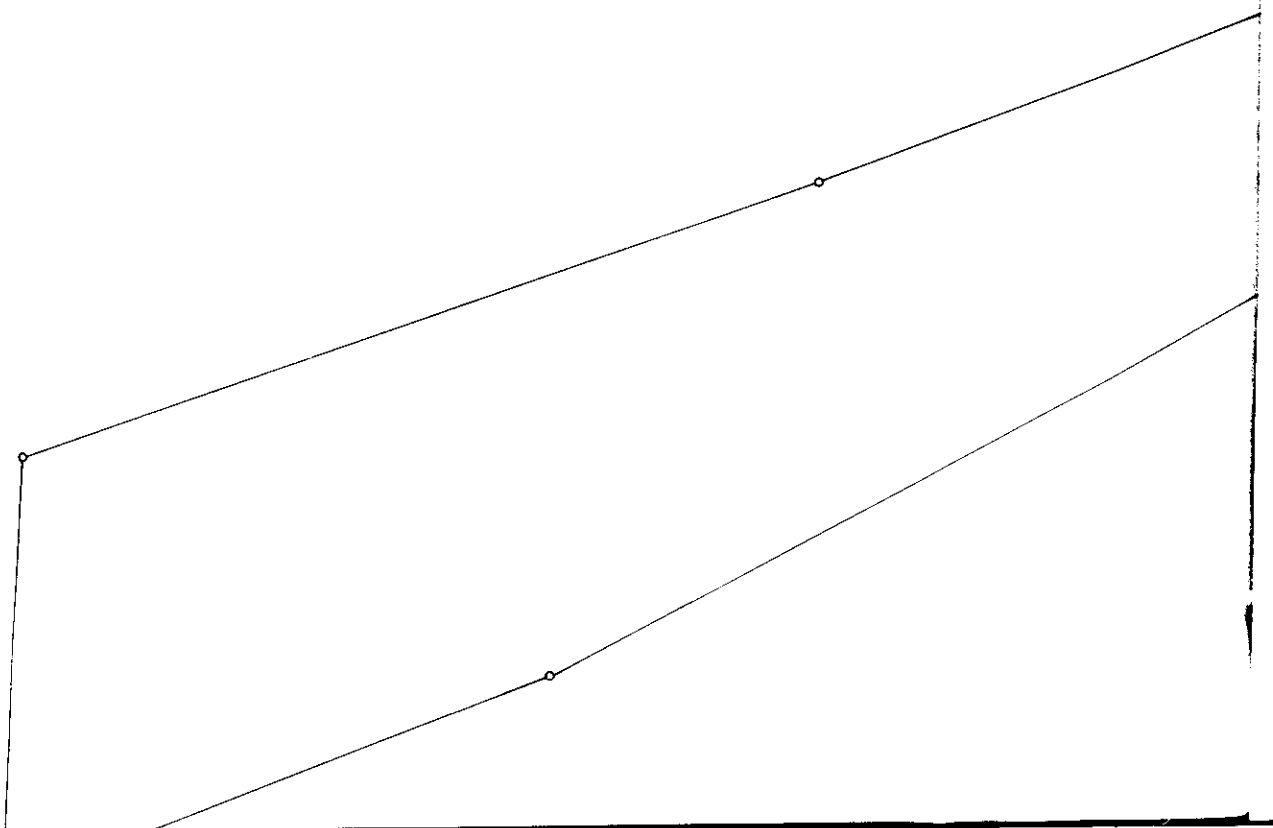


บริเวณคินอ์ลังการิมทรัพย์


และตำบลหนองหล่ม อำเภอดอกคำใต้ จังหวัดพะเยา

ตัด) - เชียงม่วน ตอนแยกทางหลวงแผ่นดินหมายเลข 1021 (อำเภอดอกคำใต้) - บ้านแม่พริก

41

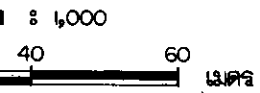


แผนที่หมายเลข

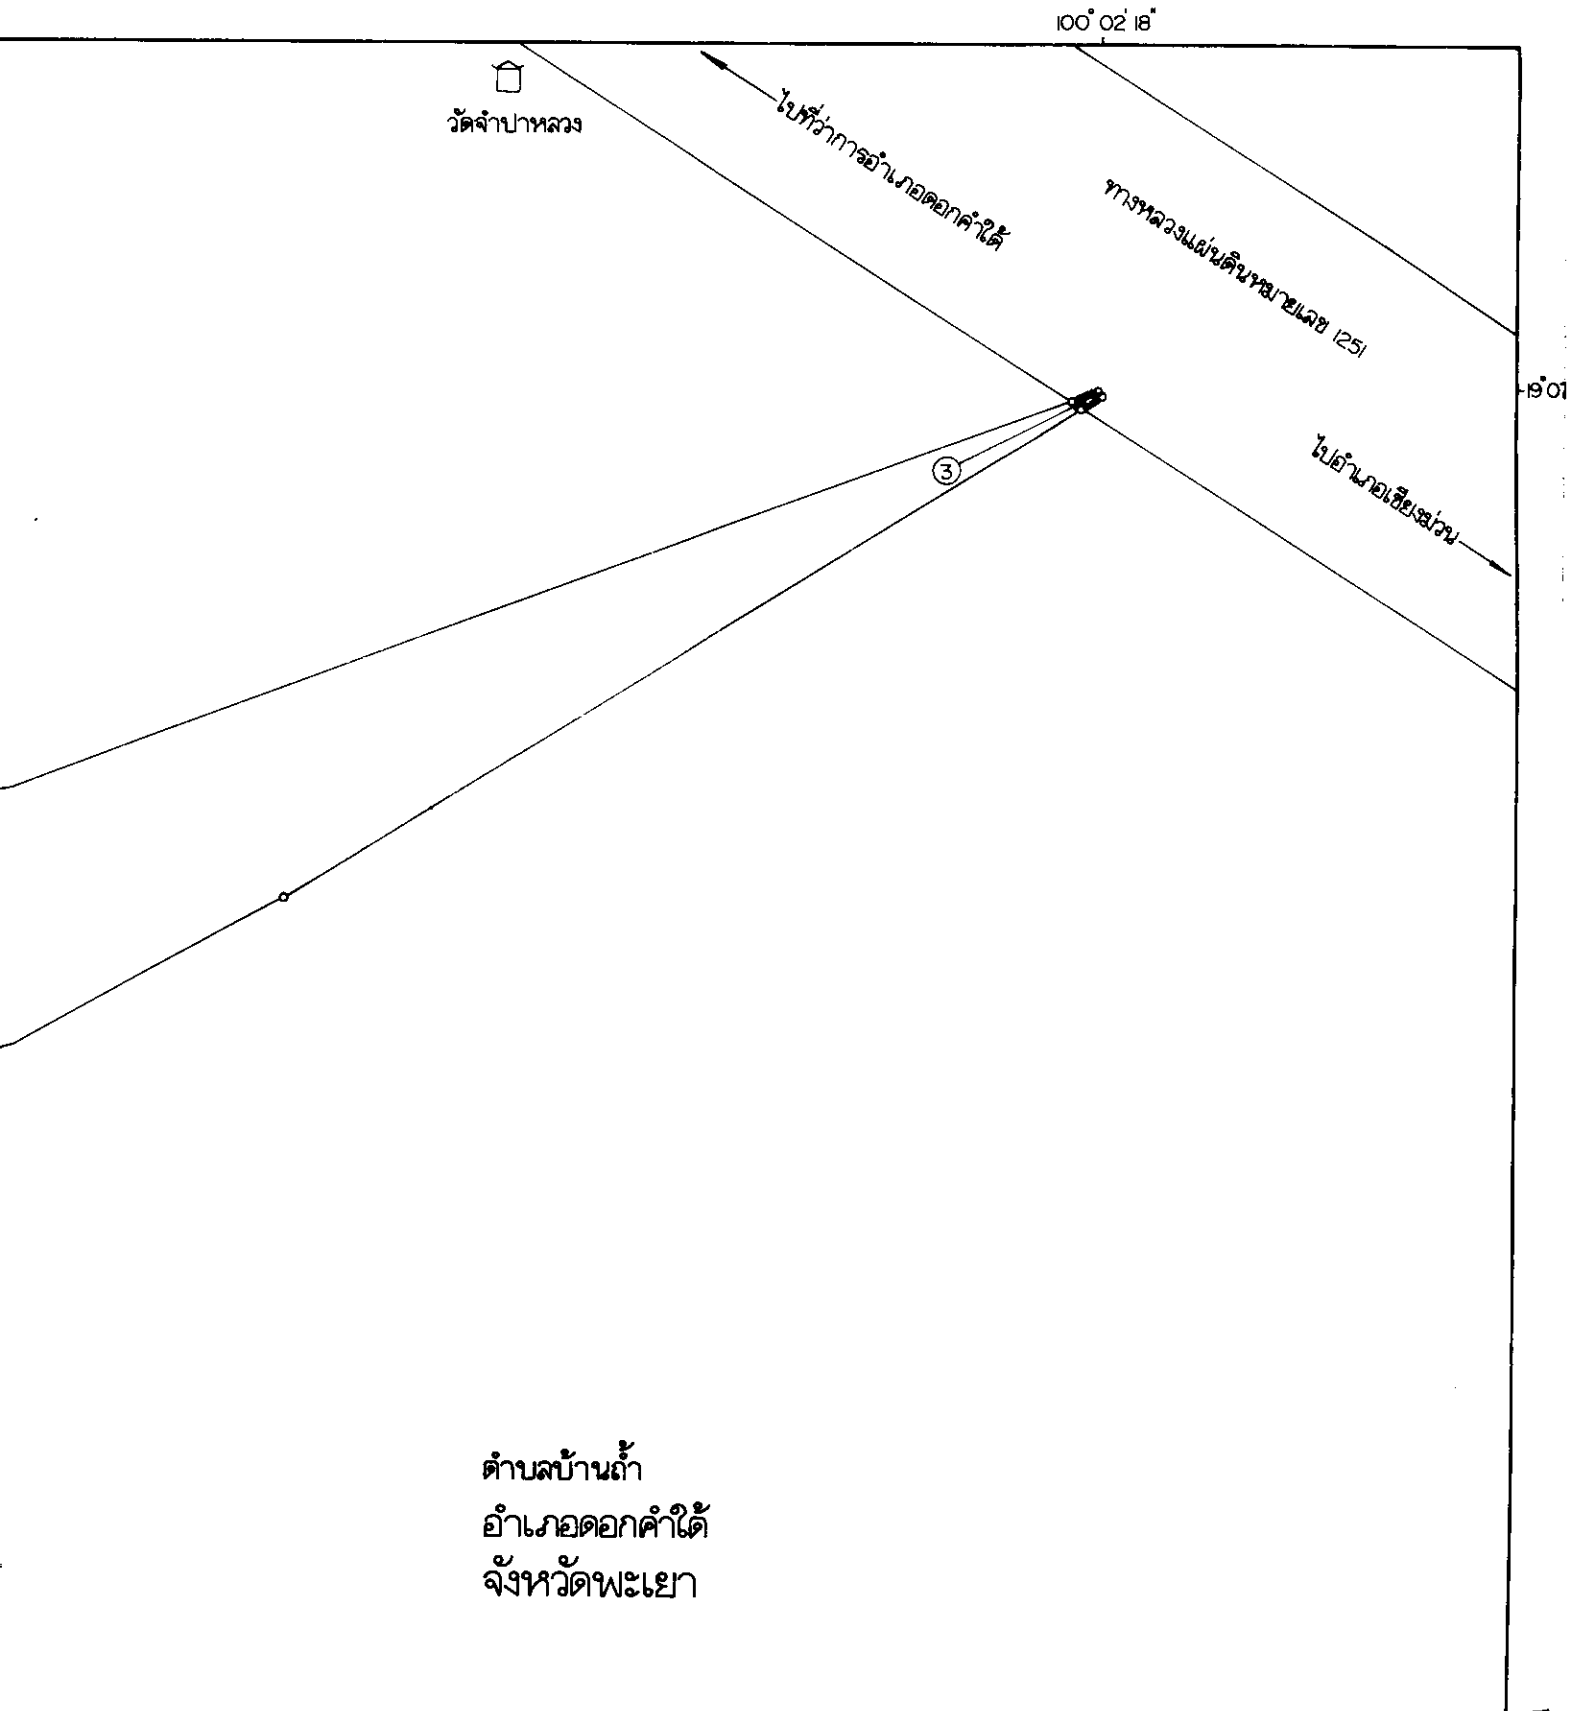


แผนที่ท้ายพระราชบัญญัติเวนคืนอสังหาริมทรัพย์

ในท้องที่ตำบลดอนศรีชุม ตำบลบ้านถ้ำ ตำบลบ้านบึง และตำบลหนองหล่ม อำเภอดอกคำใต้ จังหวัดพะเยา
เพื่อขยายทางหลวงแผ่นดินหมายเลข 1251 แยกทางหลวงแผ่นดินหมายเลข 1021 (ดอกคำใต้) - เชียงม่วน
ตอนแยกทางหลวงแผ่นดินหมายเลข 1021 (อำเภอดอกคำใต้) - บ้านแม่พริก

พ.ศ. 2541

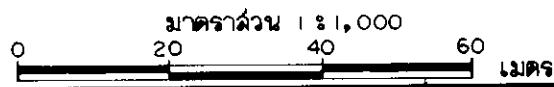

แผนที่หมายเลข 4 / 8

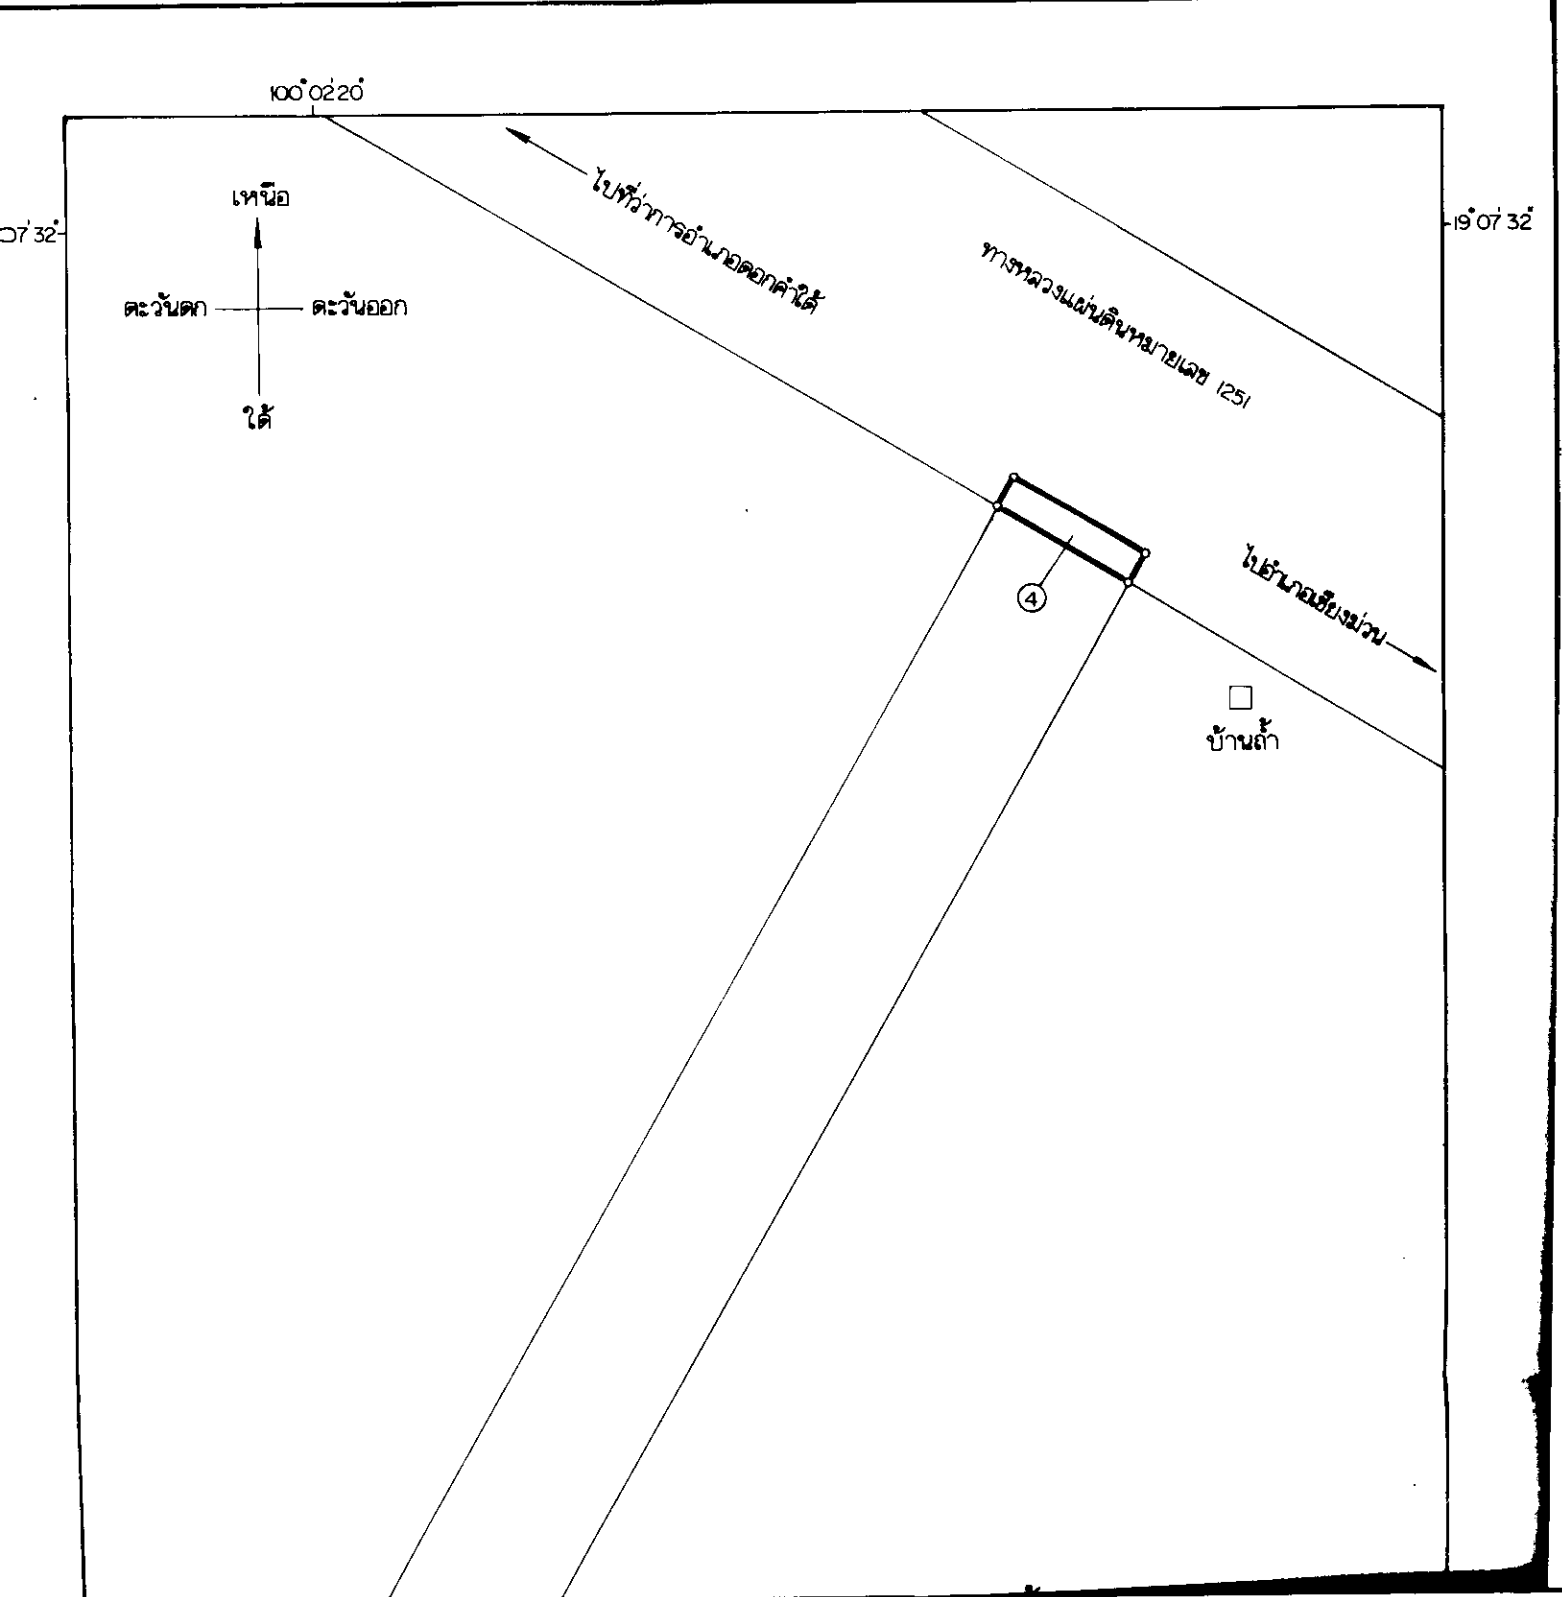
 



ตำบลบ้านไร่
อำเภอดอกคำใต้
จังหวัดพะเยา



100° 02' 20"

เครื่องหมาย

-  แนวเขตที่ดินที่ด้องเวนคืน
-  ทางหลวง
-  หมู่บ้าน

Handwritten signature

(นายพิเชียร เจริญกุลกิจ)

ผู้อำนวยการสำนักจัดการมลพิษที่ดิน

Handwritten signature


(นายฉันทน์ ศรีรุ่งโรจน์)

อธิบดีกรมทางหลวง


แผนที่ท้ายพระราชบัญญัติเวนคืนอสังหาริมทรัพย์

ในท้องที่ตำบลนครชุม ตำบลบ้านกล้วย และตำบลหนองห่ม อำเภอคอกคำใต้ จังหวัดพะเยา เพื่อขยายทางหลวงแผ่นดินหมายเลข 1251 ลายแยกทางหลวงแผ่นดินหมายเลข 1021 (คอกคำใต้) - เชียงร่วน ตอนแยกทางหลวงแผ่นดินหมายเลข 1021 (อำเภอคอกคำใต้) - บ้านแม่พริก

พ.ศ. 2541

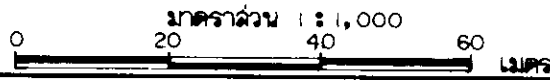

แผนที่หมายเลข 6/8

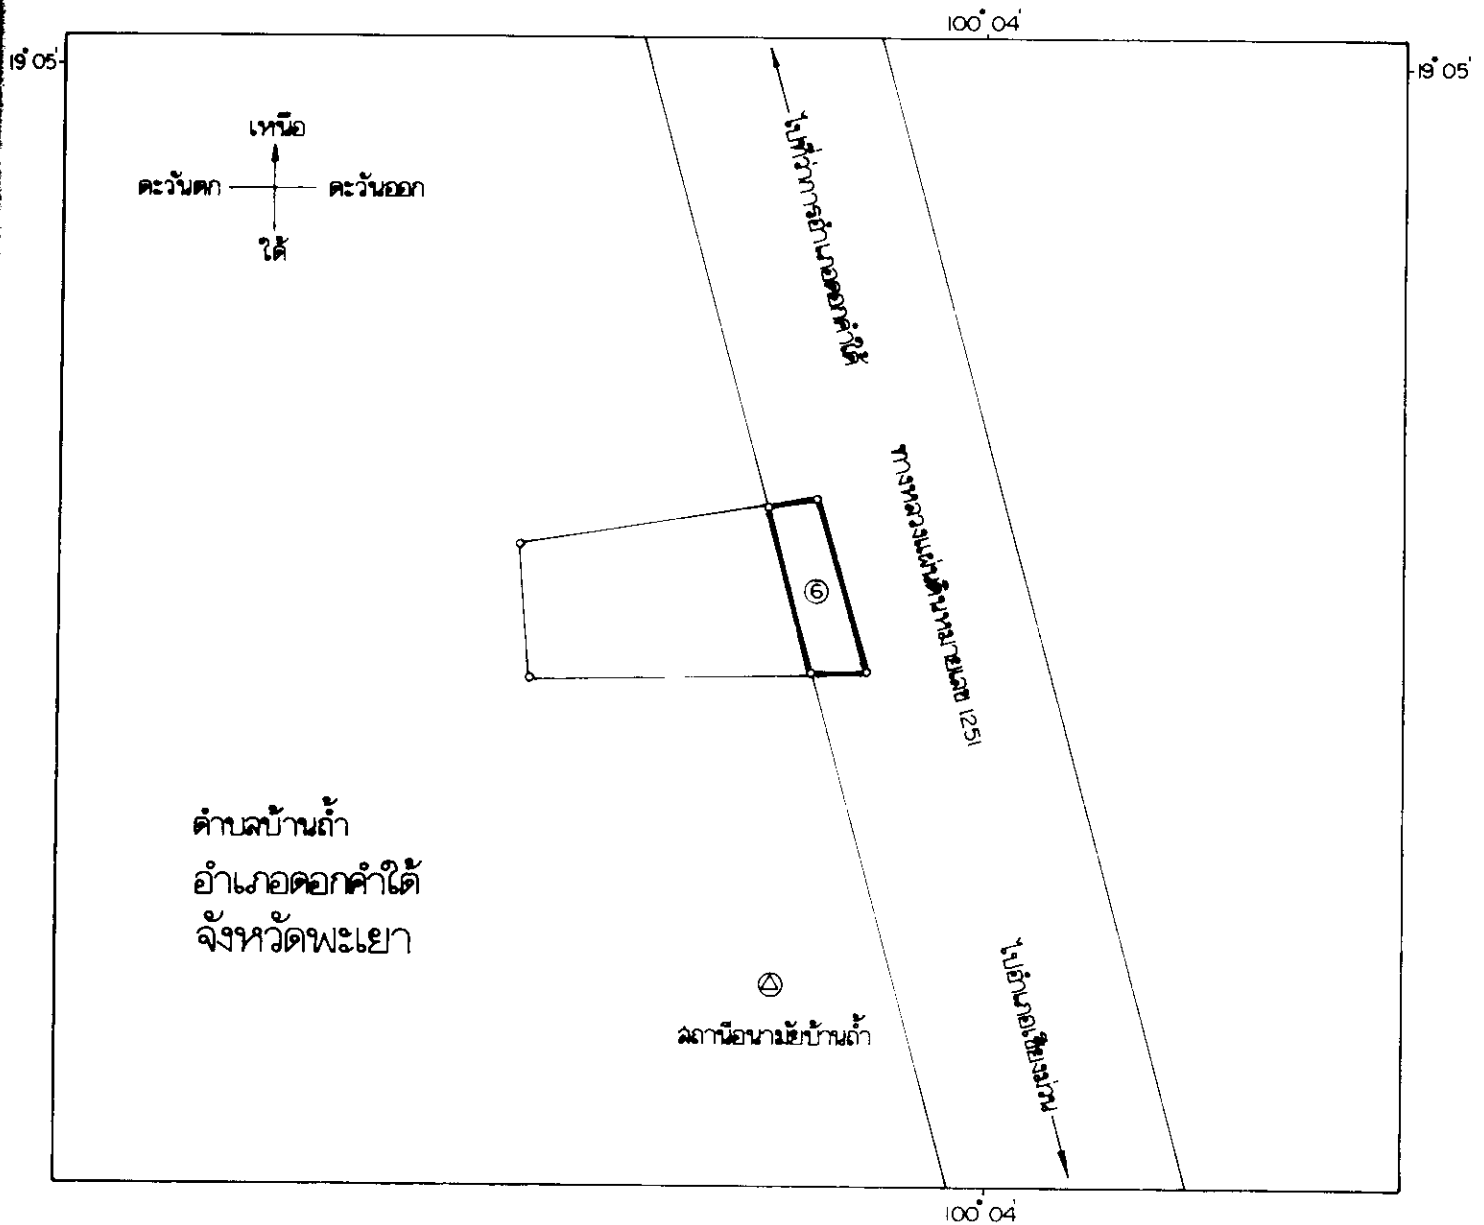

เครื่องหมาย



- แนวเขตที่ดินที่ต้องเวนคืน
- == ทางหลวง
- ⊙ สถานีราชการ

(นายพิเชียร เจริญกุลกิจ)
ผู้อำนวยการสำนักจัดการกรณีที่ดิน




(นายฉันทน์ ศรีรุ่งโรจน์)

แผนที่ท้ายพระราชบัญญัติเวนคืนอสังหาริมทรัพย์
 ในท้องที่ตำบลดอนศรีชุม ตำบลบ้านเก่า ตำบลบ้านหิน และตำบลหนองหล่ม
 เพื่อขยายทางหลวงแผ่นดินหมายเลข 1251 แยกทางหลวงแผ่นดินหมายเลข
 ดอนแยกทางหลวงแผ่นดินหมายเลข 1021 (อำเภอดอกคำใต้) -

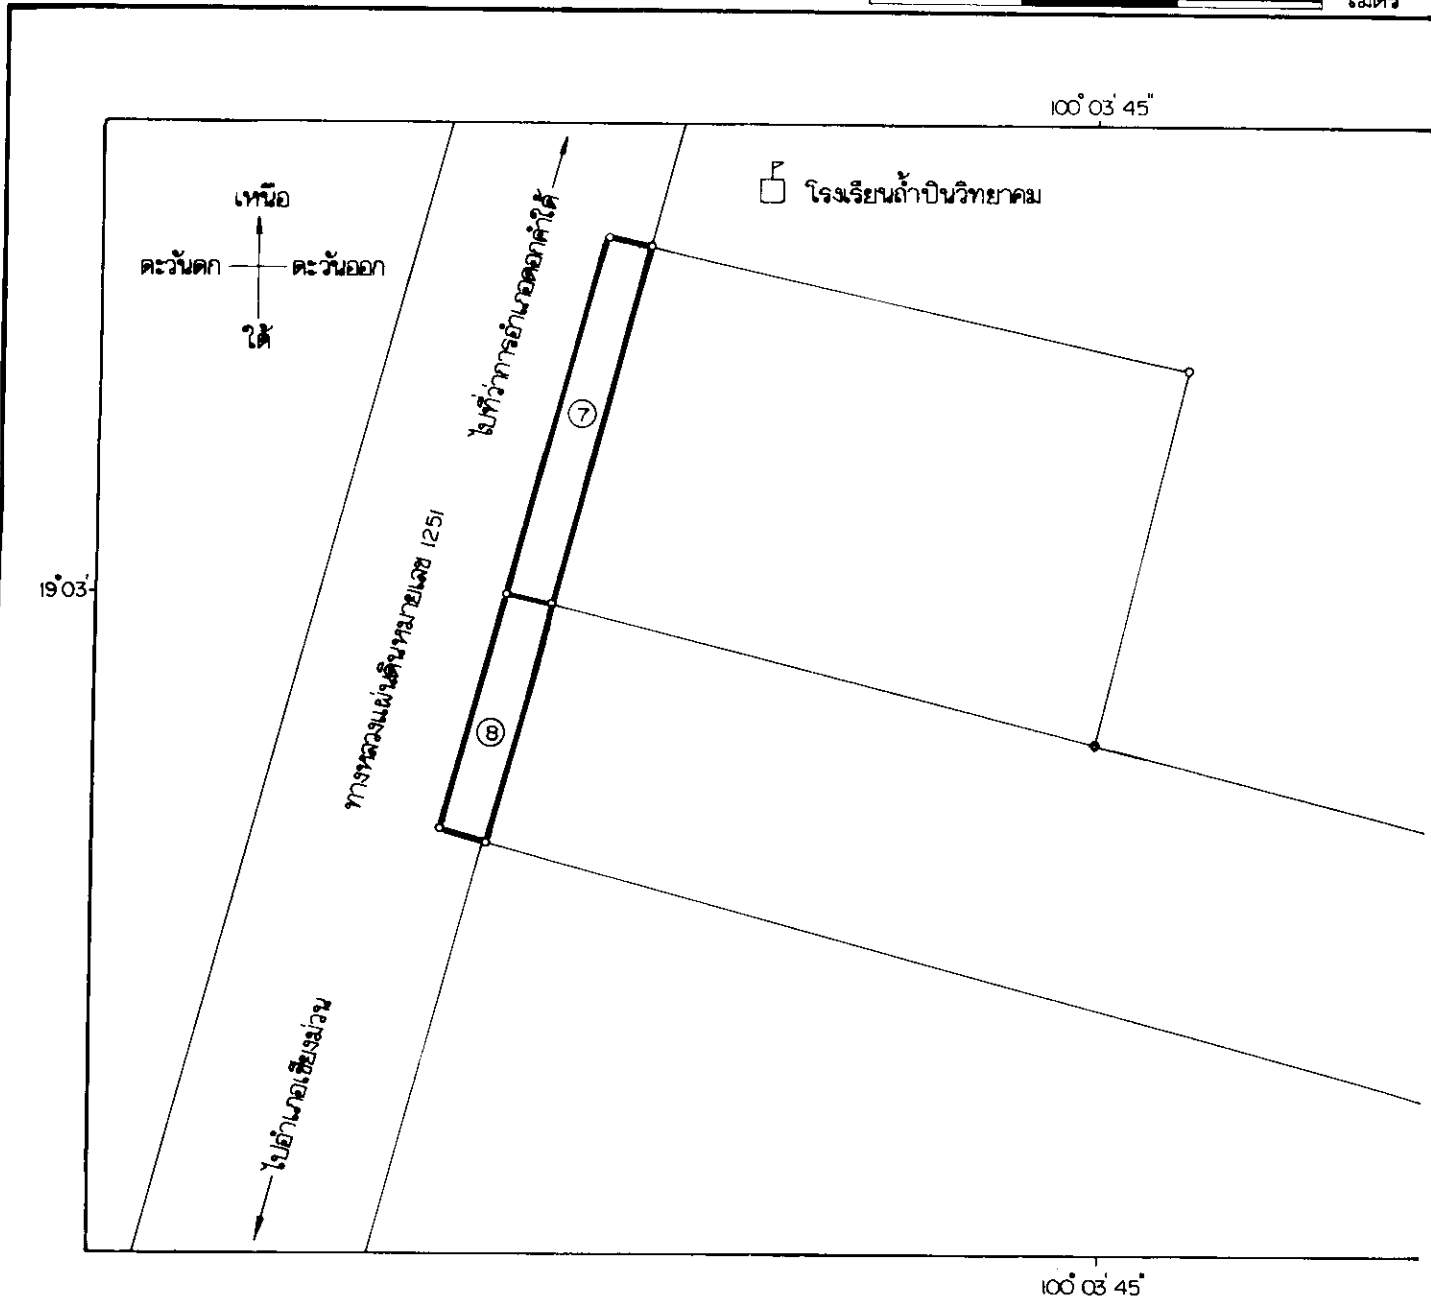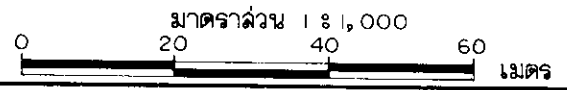พ.ศ. 2541




เครื่องหมาย

-  แนวเขตที่ดินที่ต้องเวนคืน
-  ทางหลวง
-  โรงเรียน

แผนที่ท้ายพระราชบัญญัติเวนคืนอสังหาริมทรัพย์

บริเวณ ตำบลบ้านกล้วย ตำบลบ้านปิ่น และตำบลหนองหล่ม อำเภอดอกคำใต้ จังหวัดพะเยา
โฉนดดินหมายเลข 1251 ลายแยกทางหลวงแผ่นดินหมายเลข 1021 (ดอกคำใต้) - เชียงม่วน
แยกทางหลวงแผ่นดินหมายเลข 1021 (อำเภอดอกคำใต้) - บ้านแม่พริก

พ.ศ. 2541

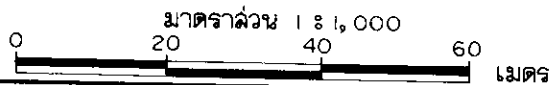

แผนที่หมายเลข 7 / 8

100° 03' 45"

โรงเรียนถ้ำปินวิทยาคม

ตำบลบ้านปิ่น
อำเภอดอกคำใต้
จังหวัดพะเยา

19° 03'

100° 03' 45"


(นายพิเชียร เจริญกุลกิจ)
ผู้อำนวยการสำนักจัดการมลพิษที่ดิน

(นายฉันทน์ ศิริรุ่งโรจน์)


แผนที่ท้ายพระราชบัญญัติเวนคืนอสังหาริมทรัพย์

ในท้องที่ตำบลดอนศรีชุม ตำบลบ้านถ้ำ ตำบลบ้านป็น และตำบลหนองหล่ม อำเภอดอกคำใต้ จังหวัดพะเยา เพื่อขยายทางหลวงแผ่นดินหมายเลข 1251 แยกทางหลวงแผ่นดินหมายเลข 1021 (ดอกคำใต้) - เชียงม่วน ตอนแยกทางหลวงแผ่นดินหมายเลข 1021 (อำเภอดอกคำใต้) - บ้านแม่พริก

พ.ศ. 2541

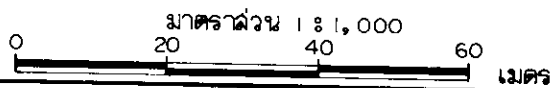

แผนที่หมายเลข 8/8

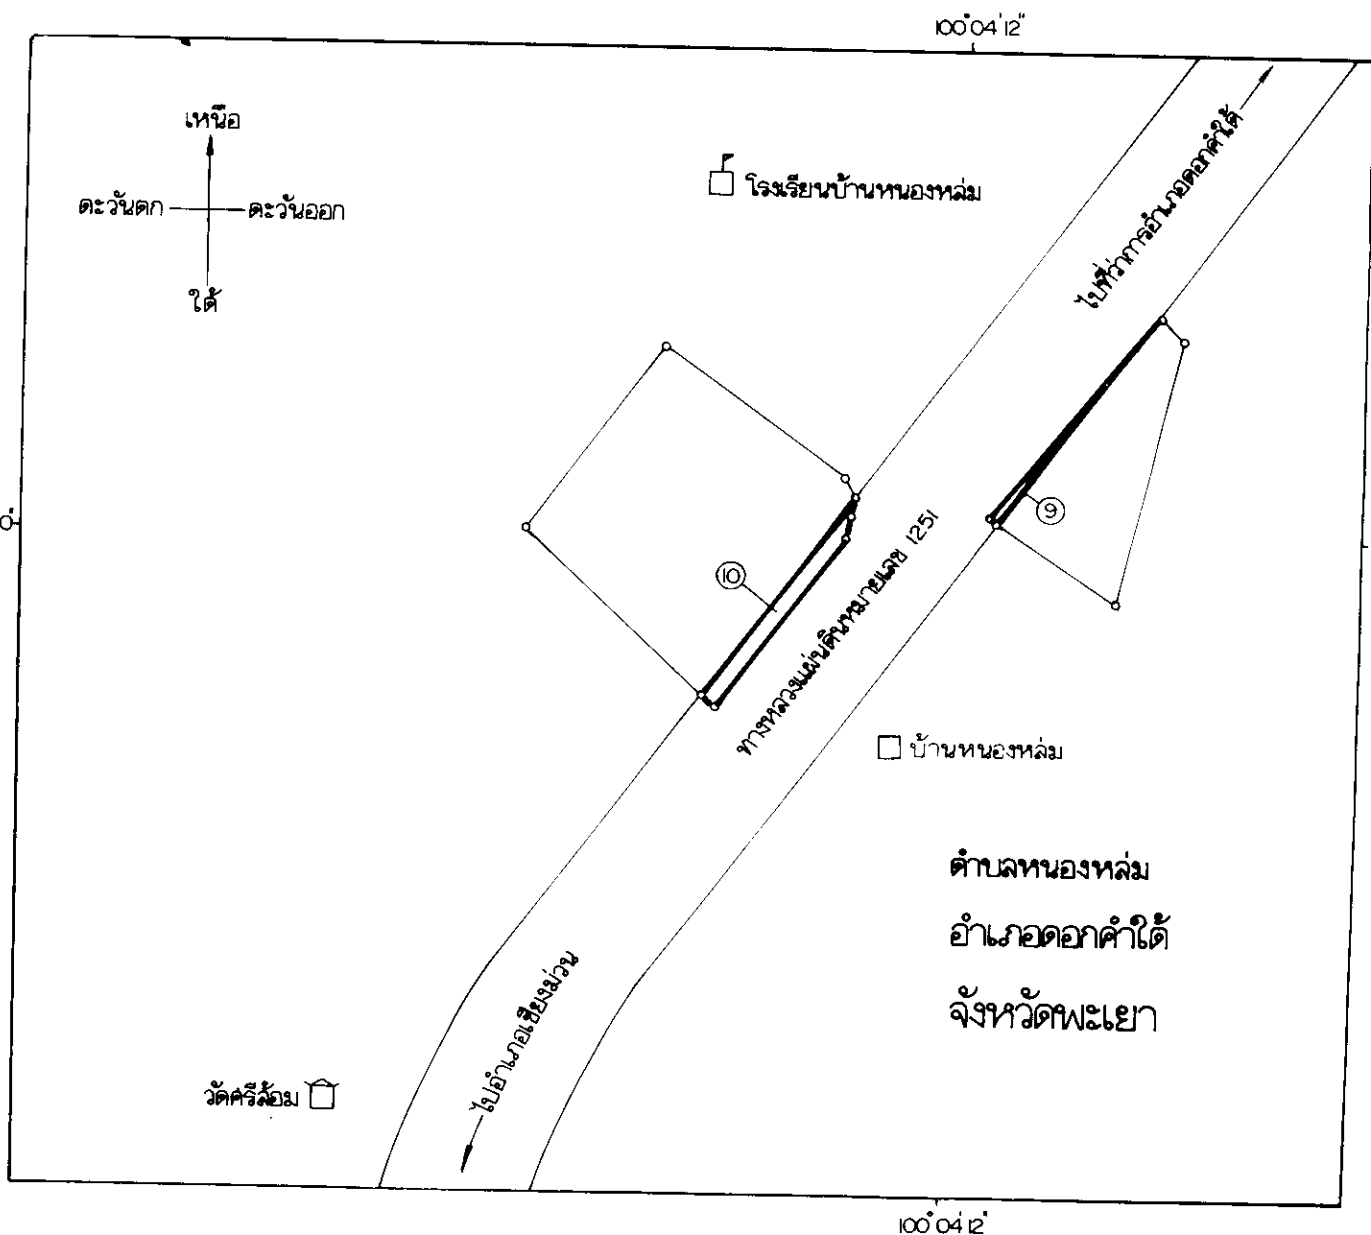

เครื่องหมาย

- แนวเขตที่ดินที่ต้องเวนคืน
- ทางหลวง
- หมู่บ้าน
- โรงเรียน
- วัด

(นายพิเชียร เจริญกุลกิจ)
ผู้อำนวยการสำนักจัดการมลพิษที่ดิน

บัญชีรายชื่อเจ้าของหรือผู้ครอบครองที่ดินที่ต้องเวนคืนท้ายพระราช
 ในท้องที่ตำบลดอนศรีชุม ตำบลบ้านถ้ำ ตำบลบ้านป็น และตำบลหนอง
 เพื่อขยายทางหลวงแผ่นดินหมายเลข 1251 ลายแยกทางหลวงแผ่นดินหมายเลข 1021 (ดอกคำใต้) - เชียงม่วน

พ.ศ. 2541

แปลง หมายเลขที่	รายชื่อเจ้าของหรือผู้ครอบครอง		ตั้งบ้านเรือนอยู่ที่			ที่ดินตั้งอยู่ที่			หนังสือ		
			แขวง ตำบล	เขต อำเภอ	จังหวัด	ตำบล	อำเภอ	จังหวัด	ประเภท	เลขที่	ระวาง
1.	นายแลน	ปัญญา	ดอกคำใต้	ดอกคำใต้	พะเยา	ดอนศรีชุม	ดอกคำใต้	พะเยา	โฉนด	74	10 9 53 4
2.	นางฉาย	วงศ์รักษา	ดอนศรีชุม	"	"	"	"	"	โฉนด	23978	5047. 0616
	ด.ญ. มยุรา	วงศ์รักษา									
3.	ด.ช. เมธี	เจ้าพานิช	จองเมือง	ปทุมวัน	กรุงเทพมหานคร	บ้านถ้ำ	"	"	โฉนด	22404	5047 0814
	ด.ช. ยุธสิทธิ์	เจ้าพานิช									
4.	นางแดง	คำตัน	ดอนศรีชุม	ดอกคำใต้	พะเยา	"	"	"	น.ล. 3	360	-
5.	นายอ่อง	วุฒิศรี	บ้านถ้ำ	"	"	"	"	"	น.ล. 3ก	2387	5047
6.	นางอำไพ	ไชยลาภ	"	"	"	"	"	"	โฉนด	14685	5047. 1210
	ด.ญ. พัชราภรณ์	ไชยลาภ									
7.	นายวิเชียร	วิวัฒน์เดชา	ล่วนหลวง	ล่วนหลวง	กรุงเทพมหานคร	บ้านป็น	"	"	น.ล. 3	88	-
8.	นายวิเชียร	วิวัฒน์เดชา	"	"	"	"	"	"	โฉนด	17152	5047 1006
9.	นายเต้า	ธรรมปัญญา	บ้านป็น	ดอกคำใต้	พะเยา	หนองห่ม	"	"	น.ล. 3ก	2007	50471
10.	นายเบ็ง	เผ่ากันทะ	หนองห่ม	"	"	"	"	"	น.ล. 3 ก	2374	50471

รอบครองที่ดินที่ดองเวนคืนท้ายพระราชบัญญัติเวนคืนอสังหาริมทรัพย์

ฉบับบ้านถ้ำ ตำบลบ้านป็น และตำบลหนองหล่ม อำเภอดอกคำใต้ จังหวัดพะเยา

หมายเลข 1021 (ดอกคำใต้) - เชียงม่วน ดอนแยกทางหลวงแผ่นดินหมายเลข 1021 (อำเภอดอกคำใต้) - บ้านแม่พริก

พ.ศ. 2541

ที่อยู่		หนังสือสำคัญ					เนื้อที่ตามหนังสือสำคัญ			เนื้อที่ที่ดองเวนคืน			หมายเหตุ
อำเภอ	จังหวัด	ประเภท	เลขที่	จะวาง	เลขที่ดิน	หน้าสำรวจ	ไร่	งาน	ตารางวา	ไร่	งาน	ตารางวา	
คำใต้	พะเยา	โฉนด	74	10 น 53 อ	28	900	-	2	31	-	-	1	แผนที่หมายเลข 1 / 8
	๙๙	โฉนด	23978	5047 III 0616	338	2130	-	2	85	-	-	45	แผนที่หมายเลข 2 / 8
	๙๙	โฉนด	22404	5047 III 0814	76	-	7	-	75	-	-	1	แผนที่หมายเลข 3 / 8
	๙๙	น.ฉ.3	360	-	-	-	2	2	50	-	-	24	แผนที่หมายเลข 4 / 8
	๙๙	น.ฉ.3 ก	2387	5047 III	521	-	-	1	88	-	-	47	แผนที่หมายเลข 5 / 8
	๙๙	โฉนด	14685	5047 III 1210	908	-	-	2	23	-	-	41	แผนที่หมายเลข 6 / 8
	๙๙	น.ฉ.3	88	-	-	-	2	2	-	-	-	86	แผนที่หมายเลข 7 / 8
	๙๙	โฉนด	17152	5047 III 1006	341	2045	3	2	7	-	-	58	๙๙
	๙๙	น.ฉ.3 ก	2007	5047 III	332	-	-	1	3	-	-	3	แผนที่หมายเลข 8 / 8
	๙๙	น.ฉ.3 ก	2374	5047 III	532	-	-	3	12	-	-	12	๙๙

หมายเหตุ :- เหตุผลในการประกาศใช้พระราชบัญญัติฉบับนี้ คือ เนื่องจากกรมทางหลวงได้ทำการสำรวจที่จะต้องเวนคืน เพื่อขยายทางหลวงแผ่นดินหมายเลข ๑๒๕๑ สายแยกทางหลวงแผ่นดินหมายเลข ๑๐๒๑ (ดอกคำใต้) - เชียงม่วน ตอนแยกทางหลวงแผ่นดินหมายเลข ๑๐๒๑ (อำเภอดอกคำใต้) - บ้านแม่พริก ตามที่ได้มีการกำหนดเขตที่ดินในบริเวณที่จะเวนคืนไว้แล้วตามพระราชกฤษฎีกากำหนดเขตที่ดินในบริเวณที่จะเวนคืน เพื่อขยายทางหลวงจังหวัดหมายเลข ๑๒๕๑ สายแยกทางหลวงจังหวัดหมายเลข ๑๐๒๑ (ดอกคำใต้) - เชียงม่วน ตอนแยกทางหลวงจังหวัดหมายเลข ๑๐๒๑ (อำเภอดอกคำใต้) - บ้านแม่พริก พ.ศ. ๒๕๓๓ เสร็จแล้ว สมควรเวนคืนอสังหาริมทรัพย์ดังกล่าวต่อไป จึงจำเป็นต้องตราพระราชบัญญัตินี้