

## พระราชกฤษฎีกา

กำหนดเขตที่ดินในบริเวณที่ที่จะเวนคืน  
เพื่อขยายทางหลวงแผ่นดินหมายเลข ๓๐๔  
สายปากเกร็ด - นครราชสีมา ที่สะพานข้ามแม่น้ำบางปะกง  
พ.ศ. ๒๕๓๗

### ภูมิพลอดุลยเดช ป.ร.

ให้ไว้ ณ วันที่ ๑๐ สิงหาคม พ.ศ. ๒๕๓๗  
เป็นปีที่ ๔๘ ในรัชกาลปัจจุบัน

พระบาทสมเด็จพระปรมินทรมหาภูมิพลอดุลยเดช มีพระบรมราชโองการโปรดเกล้าฯ ให้  
ประกาศว่า

โดยที่เป็นการสมควรกำหนดเขตที่ดินในบริเวณที่ที่จะเวนคืน เพื่อขยายทางหลวงแผ่นดินหมายเลข  
๓๐๔ สายปากเกร็ด - นครราชสีมา ที่สะพานข้ามแม่น้ำบางปะกง ในท้องที่อำเภอเมืองฉะเชิงเทรา  
จังหวัดฉะเชิงเทรา

อาศัยอำนาจตามความในมาตรา ๑๗๕ ของรัฐธรรมนูญแห่งราชอาณาจักรไทย และมาตรา ๖๔  
วรรคหนึ่ง แห่งพระราชบัญญัติทางหลวง พ.ศ. ๒๕๓๕ ประกอบกับมาตรา ๕ วรรคสาม และมาตรา ๖  
แห่งพระราชบัญญัติว่าด้วยการเวนคืนอสังหาริมทรัพย์ พ.ศ. ๒๕๓๐ จึงทรงพระกรุณาโปรดเกล้าฯ ให้  
ตราพระราชกฤษฎีกาขึ้นไว้ ดังต่อไปนี้

มาตรา ๑ พระราชกฤษฎีกานี้เรียกว่า “พระราชกฤษฎีกากำหนดเขตที่ดินในบริเวณที่ที่  
จะเวนคืน เพื่อขยายทางหลวงแผ่นดินหมายเลข ๓๐๔ สายปากเกร็ด - นครราชสีมา ที่สะพานข้ามแม่น้ำ  
บางปะกง พ.ศ. ๒๕๓๗”



LIRT

มาตรา ๒ พระราชกฤษฎีกานี้ให้ใช้บังคับตั้งแต่วันถัดจากวันประกาศในราชกิจจานุเบกษา เป็นต้นไป

มาตรา ๓ พระราชกฤษฎีกานี้ให้ใช้บังคับได้มีกำหนดสี่ปี

มาตรา ๔ ให้อธิบดีกรมทางหลวงเป็นเจ้าหน้าที่เวนคืนตามพระราชกฤษฎีกานี้

มาตรา ๕ เขตที่ดินในบริเวณที่จะเวนคืนตามพระราชกฤษฎีกานี้ อยู่ในท้องที่อำเภอเมืองระยอง จังหวัดระยอง มีส่วนกว้างสองร้อยเมตร ทั้งนี้ ภายในแนวเขตตามแผนที่ท้ายพระราชกฤษฎีกานี้

มาตรา ๖ ให้รัฐมนตรีว่าการกระทรวงคมนาคมรักษาการตามพระราชกฤษฎีกานี้

ผู้รับสนองพระบรมราชโองการ


ชวน หลีกภัย

นายกรัฐมนตรี

แผนที่ท้ายพระราชกฤษฎีกา  
กำหนดเขตที่ดินในบริเวณที่ที่จะเวนคืน  
เพื่อขยายทางหลวงแผ่นดินหมายเลข 304 ลาดยาวเกร็ด-นครราชสีมา  
ที่สะพานข้ามแม่น้ำบางปะกง

พ.ศ. 2537

มาตราส่วน 1:50,000

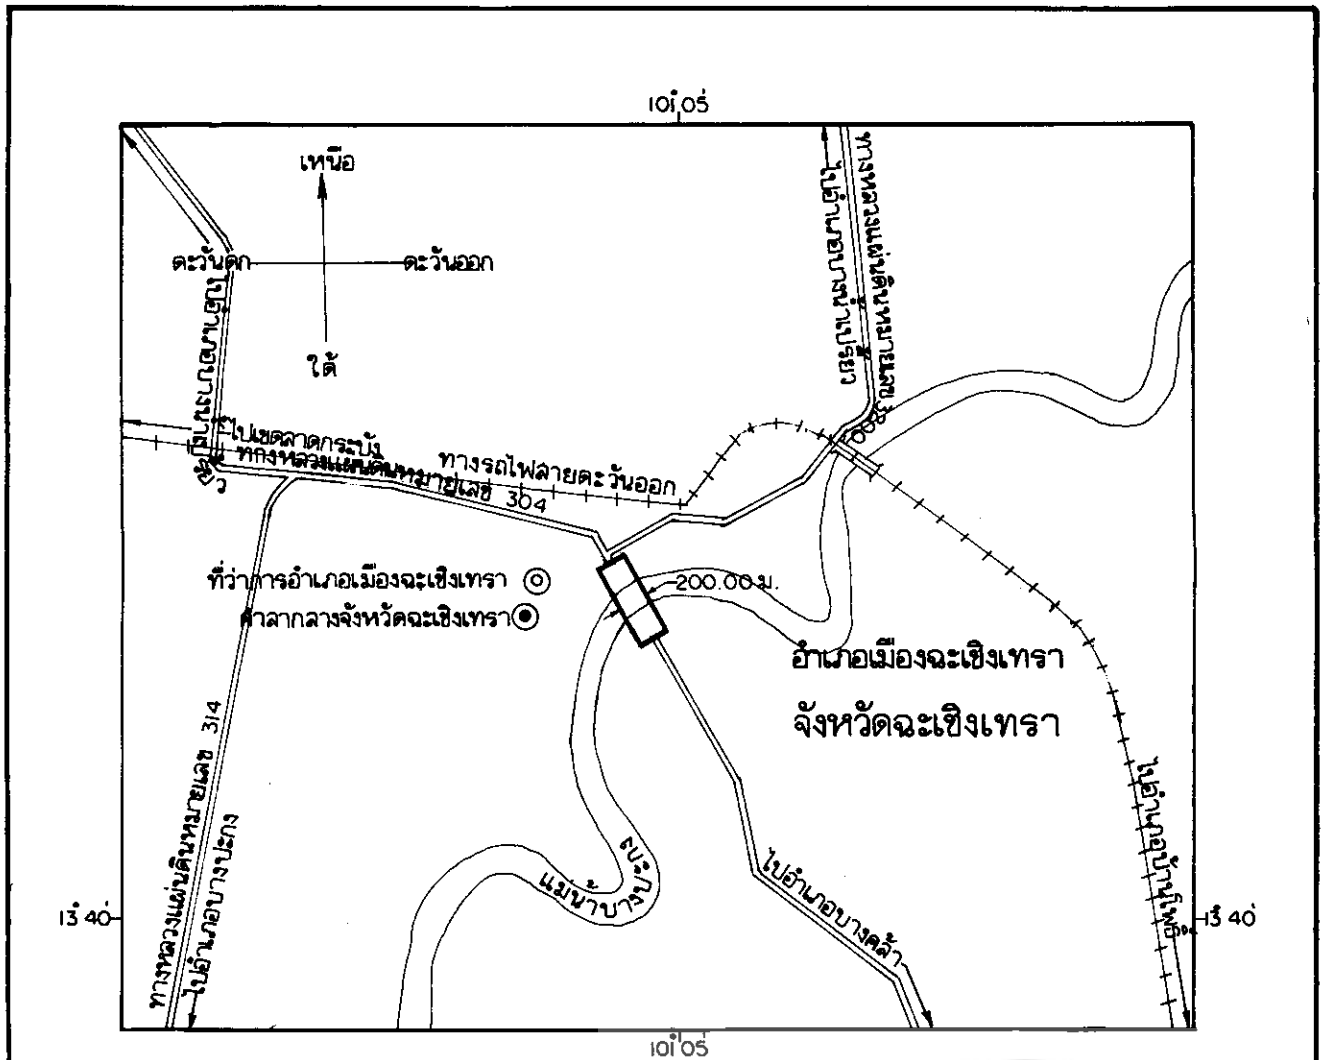

เครื่องหมาย

- แนวเขตที่ดินในบริเวณที่ที่จะเวนคืน
- == ทางหลวง
- - - - - ทางรถไฟ
- == ละพวน
- ~ แม่น้ำ
- ⊙ ศาลากลางจังหวัด
- ⊙ ที่ว่าการอำเภอ


(นายวิชา ลรรพนเคราะห์)  
ผู้อำนวยการกองจัดกรรมสิทธิ์ที่ดิน

(นายสนั่น ศรีรุ่งโรจน์)  
อธิบดีกรมทางหลวง

แผนที่ท้ายพระราชกฤษฎีกา  
กำหนดเขตที่ดินในบริเวณที่จะเวนคืน  
เพื่อขยายทางหลวงแผ่นดินหมายเลข 304 ลายปากเกร็ด-นครราชสีมา  
ที่ละพานข้ามแม่น้ำบางปะกง

พ.ศ. 2537

มาตราส่วน 1:50,000

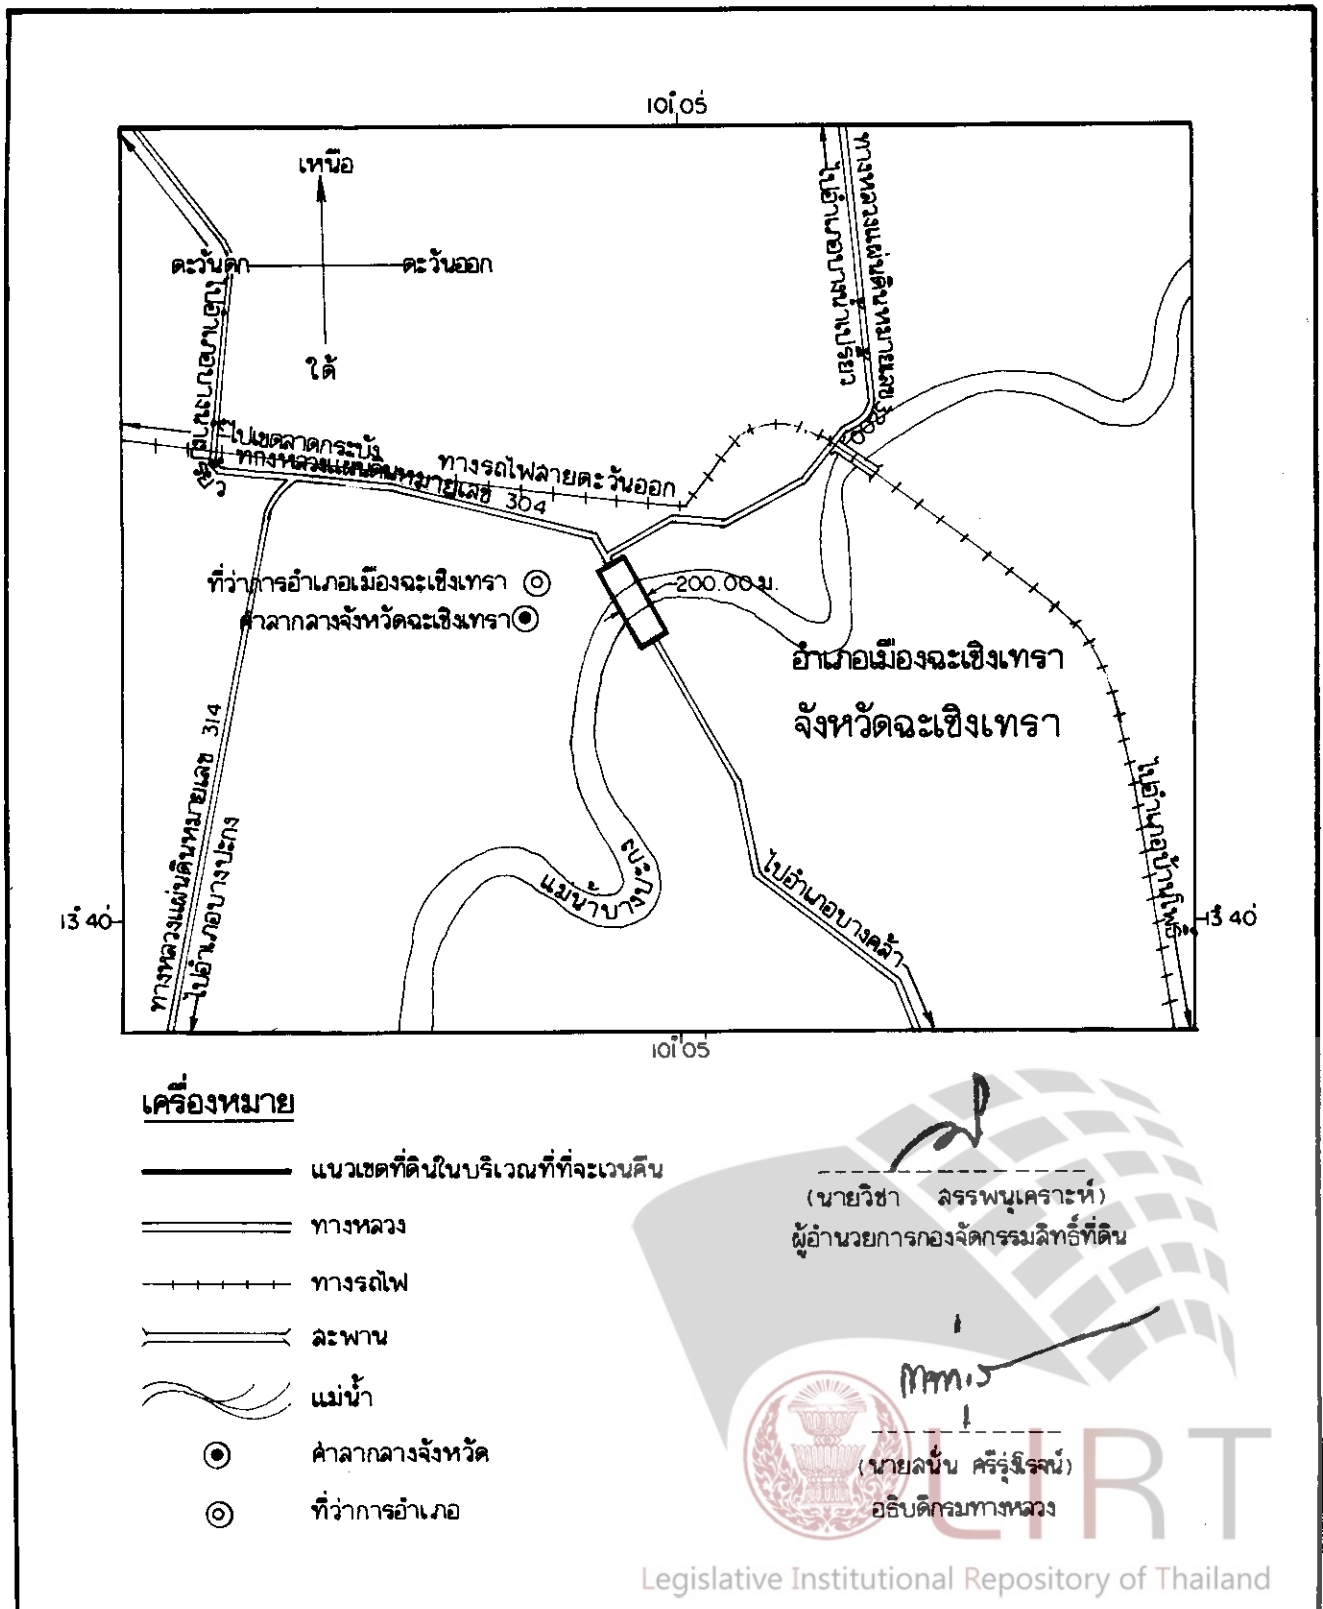

**เครื่องหมาย**

- แนวเขตที่ดินในบริเวณที่จะเวนคืน
- ทางหลวง
- ทางรถไฟ
- ละพาน
- แม่น้ำ
- ศาลากลางจังหวัด
- ที่ว่าการอำเภอ

(นายวิชา ลรรพนเคราะห์)  
ผู้อำนวยการกองจัดกรรมสิทธิ์ที่ดิน

(นายลั่น ครุธีร์จน์)  
อธิบดีกรมทางหลวง

หมายเหตุ :- เหตุผลในการประกาศใช้พระราชกฤษฎีกานี้ คือ เนื่องจากมีความจำเป็นจะต้องขยายทางหลวงแผ่นดินหมายเลข ๓๐๔ สายปากเกร็ด - นครราชสีมา ที่สะพานข้ามแม่น้ำบางปะกง ในท้องที่อำเภอเมืองฉะเชิงเทรา จังหวัดฉะเชิงเทรา เพื่ออำนวยความสะดวกและความรวดเร็วแก่การจราจรและการขนส่งอันเป็นกิจการสาธารณูปโภค ในการนี้สมควรกำหนดเขตที่ดินในบริเวณที่จะเวนคืนในท้องที่ดังกล่าว เพื่อให้เจ้าหน้าที่หรือผู้ซึ่งได้รับมอบหมายจากเจ้าหน้าที่มีสิทธิเข้าไปทำการสำรวจและเพื่อทราบข้อเท็จจริงเกี่ยวกับอสังหาริมทรัพย์ที่จะต้องเวนคืนที่แน่นอน จึงจำเป็นต้องตราพระราชกฤษฎีกานี้