

## พระราชกฤษฎีกา

กำหนดเขตที่ดินในบริเวณที่ที่จะเวนคืน

เพื่อขยายทางหลวงแผ่นดินหมายเลข ๒๒๒๖ สายชุมพวง - บรรจบทางหลวงแผ่นดิน

หมายเลข ๒๑๕ (สตึก) ตอนชุมพวง - บรรจบทางหลวงแผ่นดิน

หมายเลข ๒๐๗๔ (บ้านโนนระเวียง)

พ.ศ. ๒๕๔๖

## ภูมิพลอดุลยเดช ป.ร.

ให้ไว้ ณ วันที่ ๓ เมษายน พ.ศ. ๒๕๔๖

เป็นปีที่ ๕๘ ในรัชกาลปัจจุบัน

พระบาทสมเด็จพระปรมินทรมหาภูมิพลอดุลยเดช มีพระบรมราชโองการโปรดเกล้าฯ ให้ประกาศว่า

โดยที่เป็นการสมควรกำหนดเขตที่ดินในบริเวณที่ที่จะเวนคืน เพื่อขยายทางหลวงแผ่นดินหมายเลข ๒๒๒๖ สายชุมพวง - บรรจบทางหลวงแผ่นดินหมายเลข ๒๑๕ (สตึก) ตอนชุมพวง - บรรจบทางหลวงแผ่นดินหมายเลข ๒๐๗๔ (บ้านโนนระเวียง) ในท้องที่อำเภอชุมพวง กิ่งอำเภอลำทะเมนชัย อำเภอชุมพวง จังหวัดนครราชสีมา และอำเภอคูเมือง จังหวัดบุรีรัมย์

อาศัยอำนาจตามความในมาตรา ๒๒๑ ของรัฐธรรมนูญแห่งราชอาณาจักรไทย และมาตรา ๖๘ วรรคหนึ่ง แห่งพระราชบัญญัติทางหลวง พ.ศ. ๒๕๓๕ อันเป็นพระราชบัญญัติที่มีบทบัญญัติบางประการเกี่ยวกับการจำกัดสิทธิและเสรีภาพของบุคคล ซึ่งมาตรา ๒๕ ประกอบกับมาตรา ๓๑ มาตรา ๓๕ มาตรา ๓๖ มาตรา ๔๘ มาตรา ๔๙ มาตรา ๕๐ และมาตรา ๕๑ ของรัฐธรรมนูญแห่งราชอาณาจักรไทย บัญญัติให้กระทำได้โดยอาศัยอำนาจตามบทบัญญัติแห่งกฎหมาย ประกอบกับมาตรา ๕ วรรคสาม และ

มาตรา ๖ แห่งพระราชบัญญัติว่าด้วยการเวนคืนอสังหาริมทรัพย์ พ.ศ. ๒๕๓๐ อันเป็นพระราชบัญญัติที่มีบทบัญญัติบางประการเกี่ยวกับการจำกัดสิทธิและเสรีภาพของบุคคล ซึ่งมาตรา ๒๕ ประกอบกับมาตรา ๓๕ มาตรา ๔๘ และมาตรา ๔๙ ของรัฐธรรมนูญแห่งราชอาณาจักรไทย บัญญัติให้กระทำได้โดยอาศัยอำนาจตามบทบัญญัติแห่งกฎหมาย จึงทรงพระกรุณาโปรดเกล้าฯ ให้ตราพระราชกฤษฎีกาขึ้นไว้ดังต่อไปนี้

มาตรา ๑ พระราชกฤษฎีกานี้เรียกว่า “พระราชกฤษฎีกากำหนดเขตที่ดินในบริเวณที่ที่จะเวนคืนเพื่อขยายทางหลวงแผ่นดินหมายเลข ๒๒๒๖ สายชุมพวง - บรรจบทางหลวงแผ่นดินหมายเลข ๒๑๕ (สตึก) ตอนชุมพวง - บรรจบทางหลวงแผ่นดินหมายเลข ๒๐๓๔ (บ้านโนนระเวียง) พ.ศ. ๒๕๕๖”

มาตรา ๒ พระราชกฤษฎีกานี้ให้ใช้บังคับตั้งแต่วันถัดจากวันประกาศในราชกิจจานุเบกษาเป็นต้นไป

มาตรา ๓ พระราชกฤษฎีกานี้ให้ใช้บังคับได้มีกำหนดสี่ปี

มาตรา ๔ ให้อธิบดีกรมทางหลวงเป็นเจ้าหน้าที่เวนคืนตามพระราชกฤษฎีกานี้


มาตรา ๕ เขตที่ดินในบริเวณที่ที่จะเวนคืนตามพระราชกฤษฎีกานี้ อยู่ในท้องที่อำเภอชุมพวง กิ่งอำเภอลำทะเมนชัย อำเภอชุมพวง จังหวัดนครราชสีมา และอำเภอคูเมือง จังหวัดบุรีรัมย์ มีส่วนกว้างสองร้อยเมตร ทั้งนี้ ภายในแนวเขตตามแผนที่ท้ายพระราชกฤษฎีกานี้

มาตรา ๖ ให้รัฐมนตรีว่าการกระทรวงคมนาคมรักษาการตามพระราชกฤษฎีกานี้

ผู้รับสนองพระบรมราชโองการ

พันตำรวจโท ทักษิณ ชินวัตร

นายกรัฐมนตรี

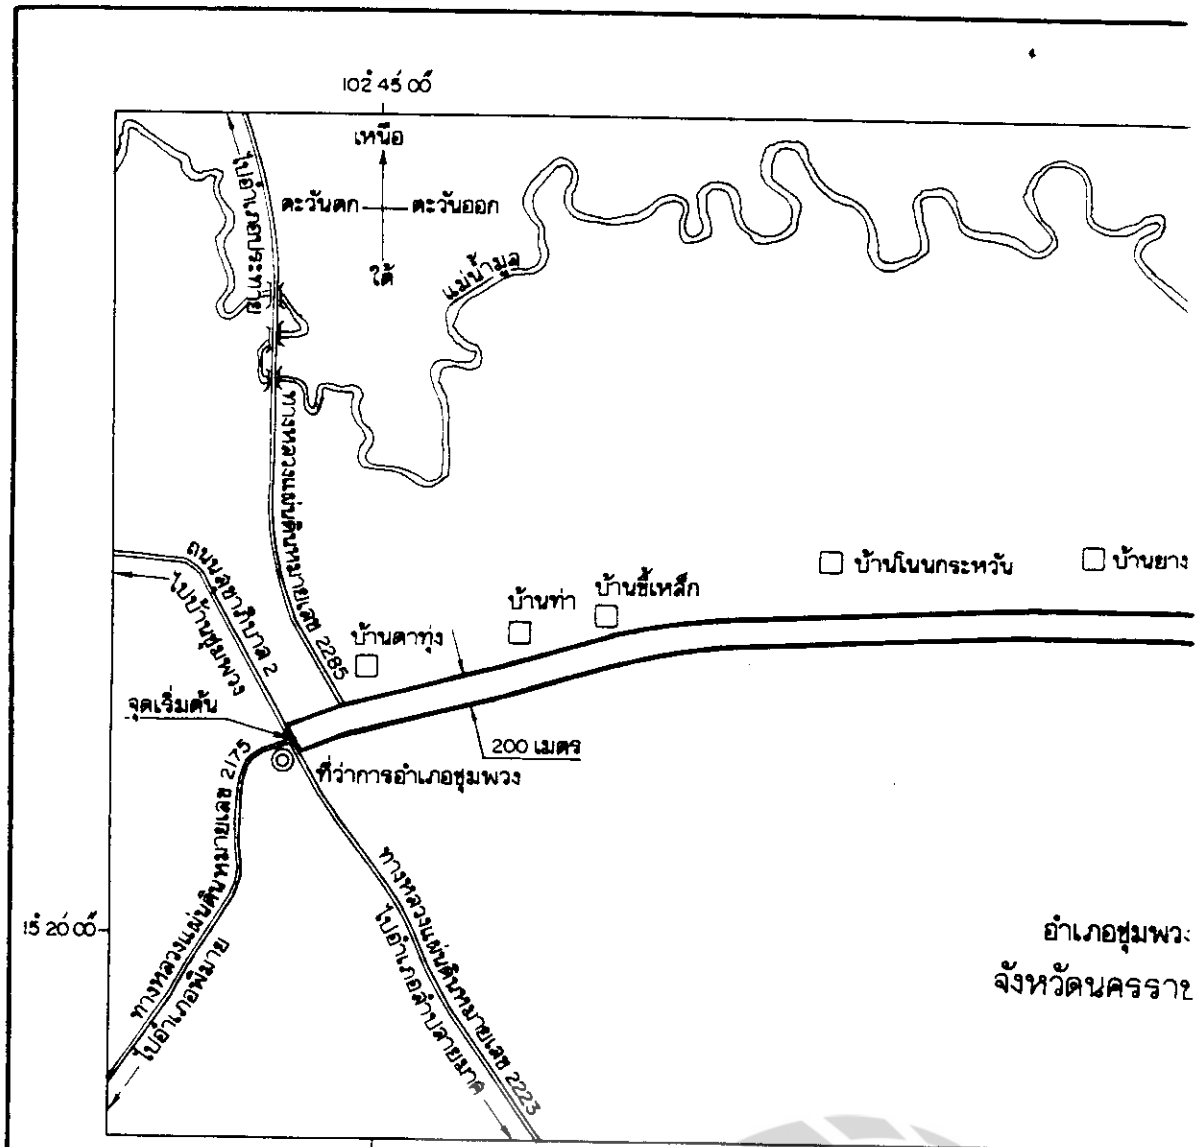

- 102 45 00
- 15 20 00
- เครื่องหมาย
- แนวเขตที่ดินในบริเวณที่จะเวนคืน
  - - - - - เขตจังหวัด
  - - - - - เขตอำเภอ เขตกิ่งอำเภอ
  - ==== ทางหลวง ถนน ซอย
  - ~~~~~ สะพาน
  - ~~~~~ แม่น้ำ คลอง ห้วย
  - ◎ ที่ว่าการอำเภอ
  - ที่ว่าการกิ่งอำเภอ
  - หมู่บ้าน บ้าน
  - วัด ศาลนถน



แผนที่ท้ายพร  
กำหนดเขตที่ดินใน  
เพื่อขยายทางหลวงแ  
ลายชุมพวง-บรรจบทางหลวง  
ตอนชุมพวง-บรรจบทางหลวงแผน

พ.ศ. .  
มาตราส่วน



10๒ 5๖ ๐๐

แม่น้ำมูล

แม่น้ำมูล

บ้านโนนกระหวิน

บ้านยาง

บ้านประตู่

บ้านกระพี

บ้านเซว้า

บ้านซุย

บ้าน

บ้านโนนยอ

200 เมตร

อำเภอชุมพวง  
จังหวัดนครราชสีมา

10๒ 5๖ ๐๐



LIRT


Legislative Institutional Repository of Thailand

แผนที่ที่ท้ายพระราชกฤษฎีกา  
 กำหนดเขตที่ดินในบริเวณที่จะเวนคืน  
 เพื่อขยายทางหลวงแผ่นดินหมายเลข 2226  
 ลายชุมพวง-บรรจบทางหลวงแผ่นดินหมายเลข 219 (ลตีก)  
 ลายชุมพวง-บรรจบทางหลวงแผ่นดินหมายเลข 2074 (บ้านโนนระเวียง)

พ.ศ. 2546


มาตราส่วน 1 : 50,000

0 1 2 3 กิโลเมตร

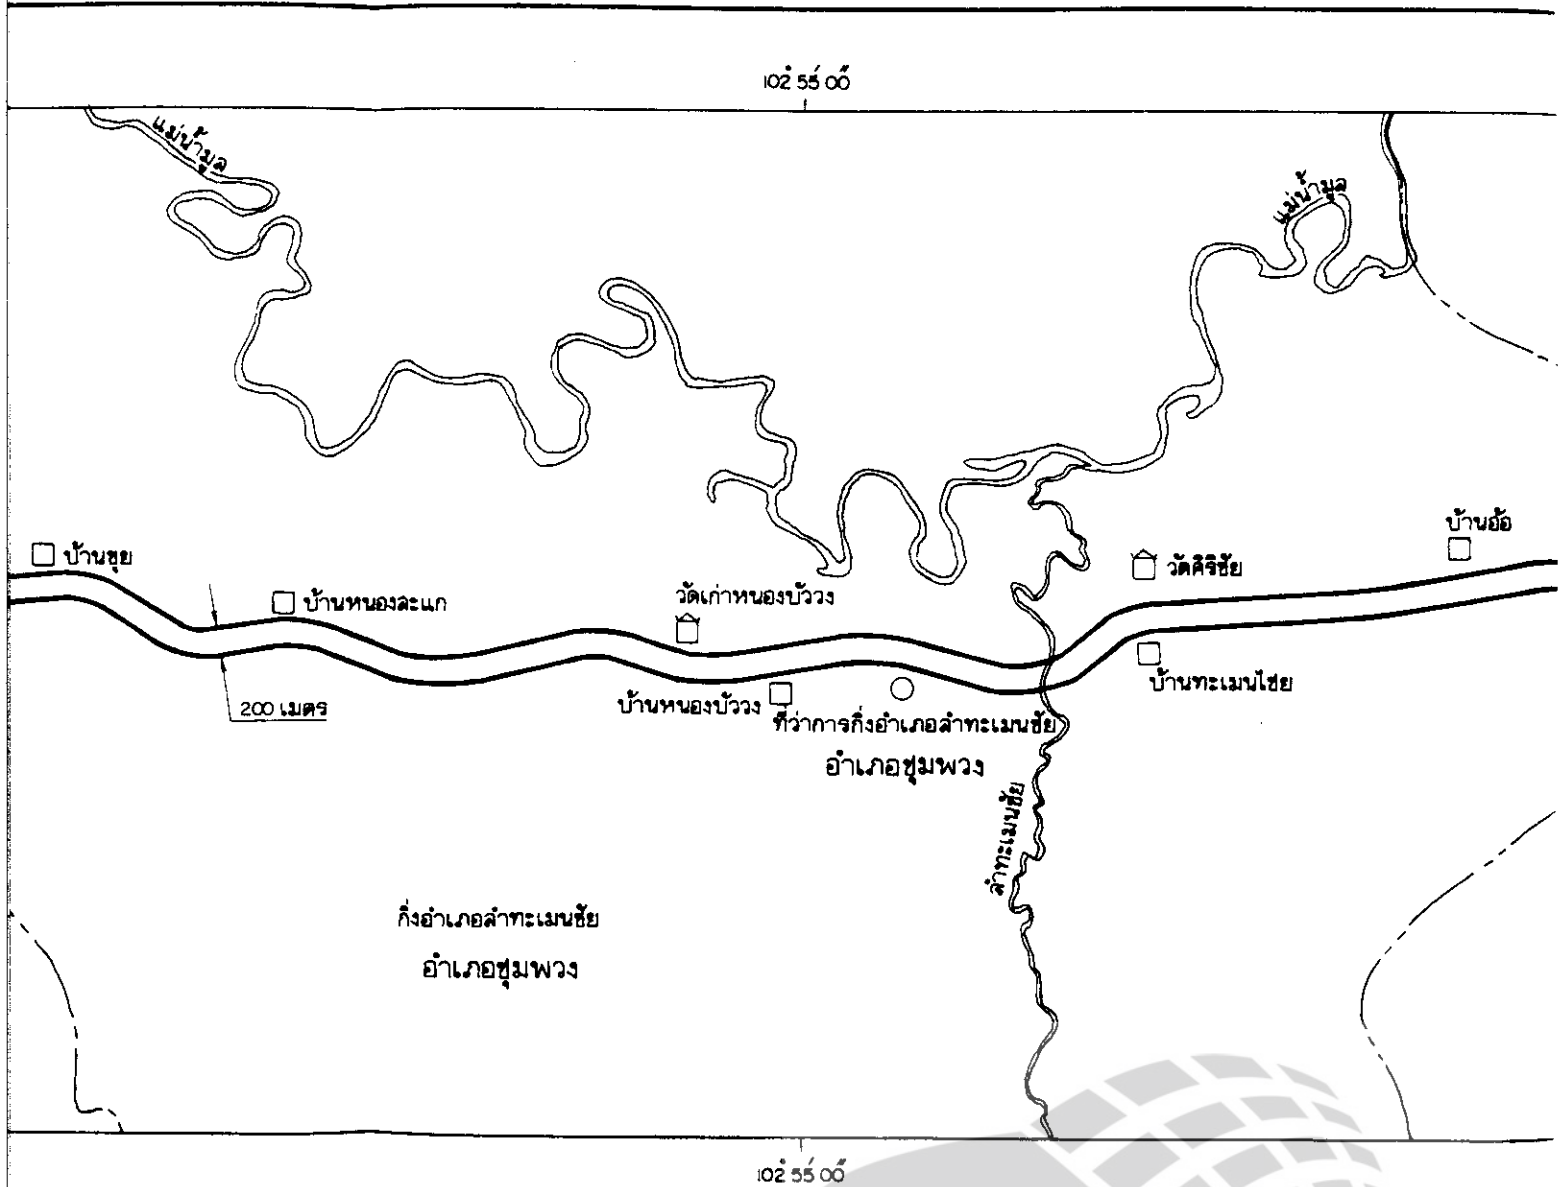

LIRT

Legislative Institutional Repository of Thailand

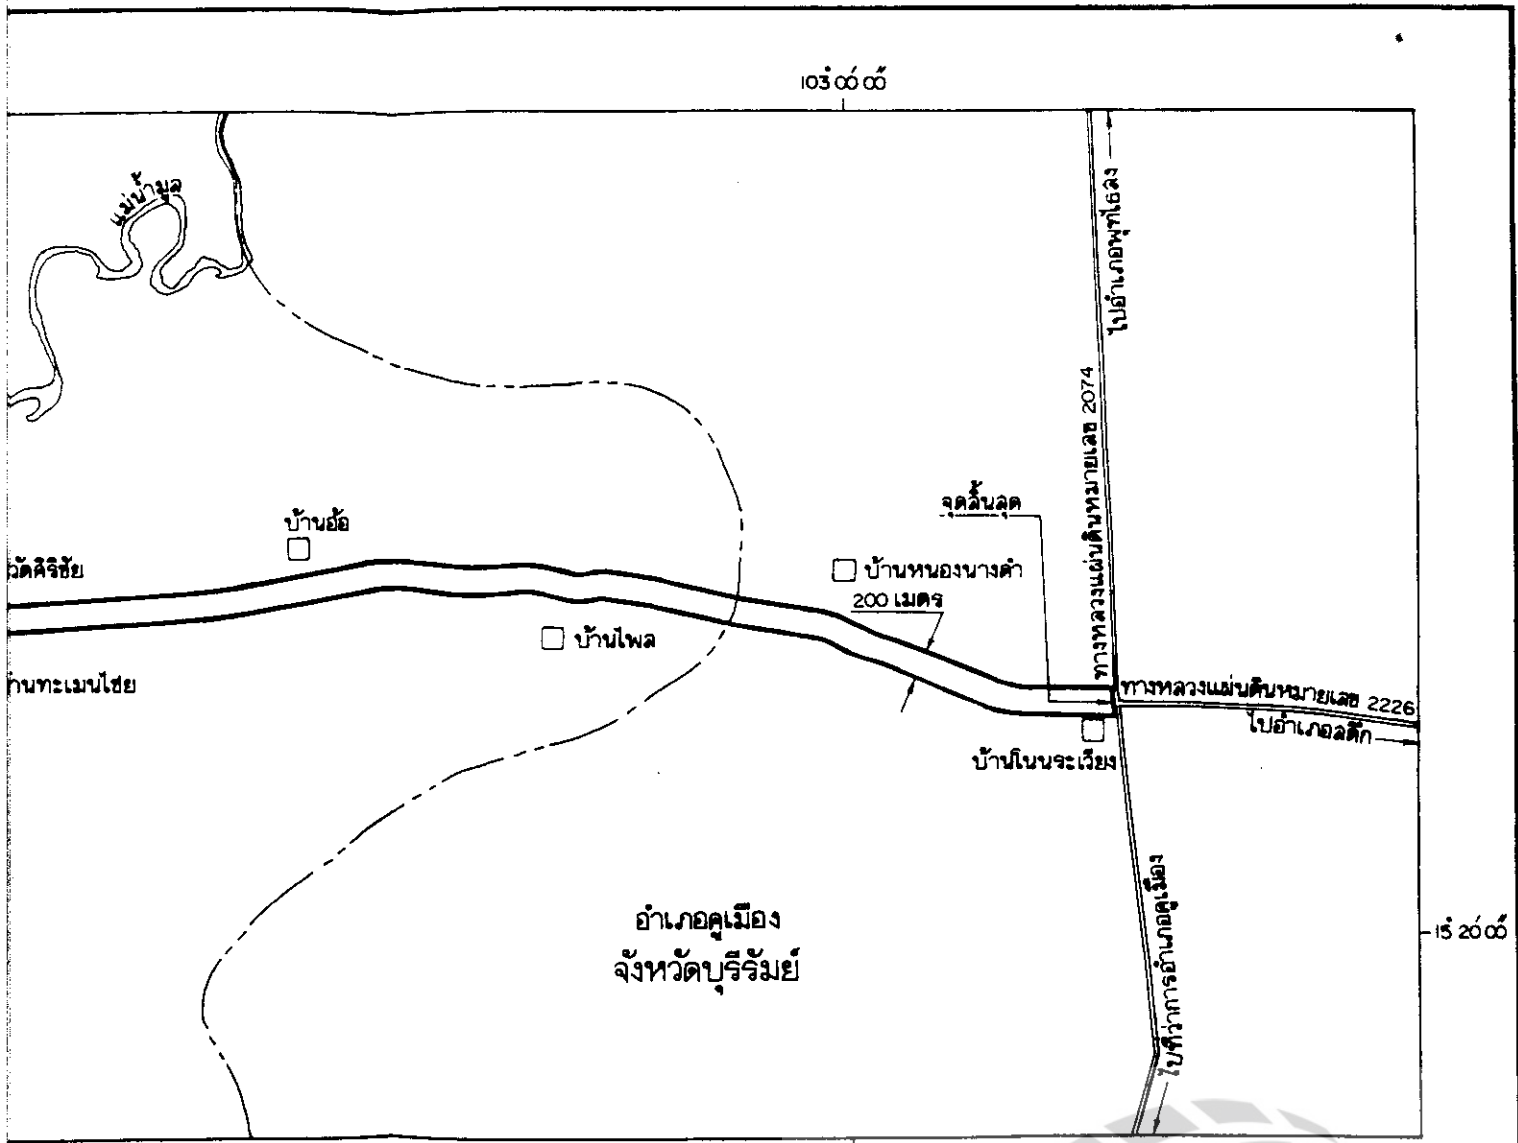

103° 00' 00"

15° 20' 00"

*[Signature]*

(นายนิยม บันบำรุงกิจ)

ผู้อำนวยการสำนักจัดการธรณีภัยพิบัติ



*[Signature]*

(นายจ่าศึก อนุพงษ์)

อธิบดีกรมทางหลวง

หมายเหตุ :- เหตุผลในการประกาศใช้พระราชกฤษฎีกาฉบับนี้ คือ เนื่องจากมีความจำเป็นจะต้องขยายทางหลวงแผ่นดินหมายเลข ๒๒๒๖ สายชุมพวง - บรรจบทางหลวงแผ่นดินหมายเลข ๒๑๕ (สตึก) ตอนชุมพวง - บรรจบทางหลวงแผ่นดินหมายเลข ๒๐๗๔ (บ้านโนนระเวียง) ในท้องที่อำเภอชุมพวง กิ่งอำเภอลำทะเมนชัย อำเภอชุมพวง จังหวัดนครราชสีมา และอำเภอคูเมือง จังหวัดบุรีรัมย์ เพื่ออำนวยความสะดวกและความรวดเร็วแก่การจราจรและการขนส่งอันเป็นกิจการสาธารณูปโภค ในการนี้สมควรกำหนดเขตที่ดินในบริเวณที่จะเวนคืนในท้องที่ดังกล่าว เพื่อให้เจ้าหน้าที่หรือผู้ซึ่งได้รับมอบหมายจากเจ้าหน้าที่มีสิทธิเข้าไปทำการสำรวจและเพื่อทราบข้อเท็จจริงเกี่ยวกับอสังหาริมทรัพย์ที่ต้องเวนคืนที่แน่นอน จึงจำเป็นต้องตราพระราชกฤษฎีกานี้