

พระราชกฤษฎีกา

กำหนดเขตที่ดินในบริเวณที่ที่จะเวนคืน

ในท้องที่อำเภอบางบัวทอง อำเภอเมืองนนทบุรี อำเภอบางกรวย จังหวัดนนทบุรี

และเขตคลังชั้น เขตภาษีเจริญ กรุงเทพมหานคร

พ.ศ. ๒๕๓๗

ภูมิพลอดุลยเดช ป.ร.

ให้ไว้ ณ วันที่ ๑๕ มีนาคม พ.ศ. ๒๕๓๗

เป็นปีที่ ๔๕ ในรัชกาลปัจจุบัน

พระบาทสมเด็จพระปรมินทรมหาภูมิพลอดุลยเดช มีพระบรมราชโองการโปรดเกล้าฯ ให้ประกาศว่า

โดยที่เป็นการสมควรกำหนดเขตที่ดินในบริเวณที่ที่จะเวนคืน ในท้องที่อำเภอบางบัวทอง อำเภอเมืองนนทบุรี อำเภอบางกรวย จังหวัดนนทบุรี และเขตคลังชั้น เขตภาษีเจริญ กรุงเทพมหานคร เพื่อก่อสร้างสะพานข้ามแม่น้ำเจ้าพระยาบริเวณวัดนครอินทร์ และถนนต่อเชื่อมสายติวานนท์-เพชรเกษม-รัตนาธิเบศร์

อาศัยอำนาจตามความในมาตรา ๑๗๕ ของรัฐธรรมนูญแห่งราชอาณาจักรไทย และมาตรา ๕ วรรคสาม และมาตรา ๖ แห่งพระราชบัญญัติว่าด้วยการเวนคืนอสังหาริมทรัพย์ พ.ศ. ๒๕๓๐ จึงทรงพระกรุณาโปรดเกล้าฯ ให้ตราพระราชกฤษฎีกาขึ้นไว้ ดังต่อไปนี้

มาตรา ๑ พระราชกฤษฎีกานี้เรียกว่า “พระราชกฤษฎีกากำหนดเขตที่ดินในบริเวณที่ที่จะเวนคืน ในท้องที่อำเภอบางบัวทอง อำเภอเมืองนนทบุรี อำเภอบางกรวย จังหวัดนนทบุรี และเขตคลังชั้น เขตภาษีเจริญ กรุงเทพมหานคร พ.ศ. ๒๕๓๗”



LIRT

มาตรา ๒ พระราชกฤษฎีกานี้ให้ใช้บังคับตั้งแต่วันถัดจากวันประกาศในราชกิจจานุเบกษา เป็นต้นไป

มาตรา ๓ พระราชกฤษฎีกานี้ให้ใช้บังคับได้มีกำหนดสี่ปี

มาตรา ๔ ให้อธิบดีกรมโยธาธิการเป็นเจ้าหน้าที่เวนคืนตามพระราชกฤษฎีกานี้

มาตรา ๕ เขตที่ดินในบริเวณที่ที่จะเวนคืนตามพระราชกฤษฎีกานี้ อยู่ในท้องที่อำเภอ บางบัวทอง อำเภอเมืองนนทบุรี อำเภอบางกรวย จังหวัดนนทบุรี และเขตตลิ่งชัน เขตภาษีเจริญ กรุงเทพมหานคร ทั้งนี้ ภายในแนวเขตตามแผนที่ท้ายพระราชกฤษฎีกานี้

มาตรา ๖ ให้รัฐมนตรีว่าการกระทรวงมหาดไทยรักษาการตามพระราชกฤษฎีกานี้

ผู้รับสนองพระบรมราชโองการ

ชวน หลีกภัย

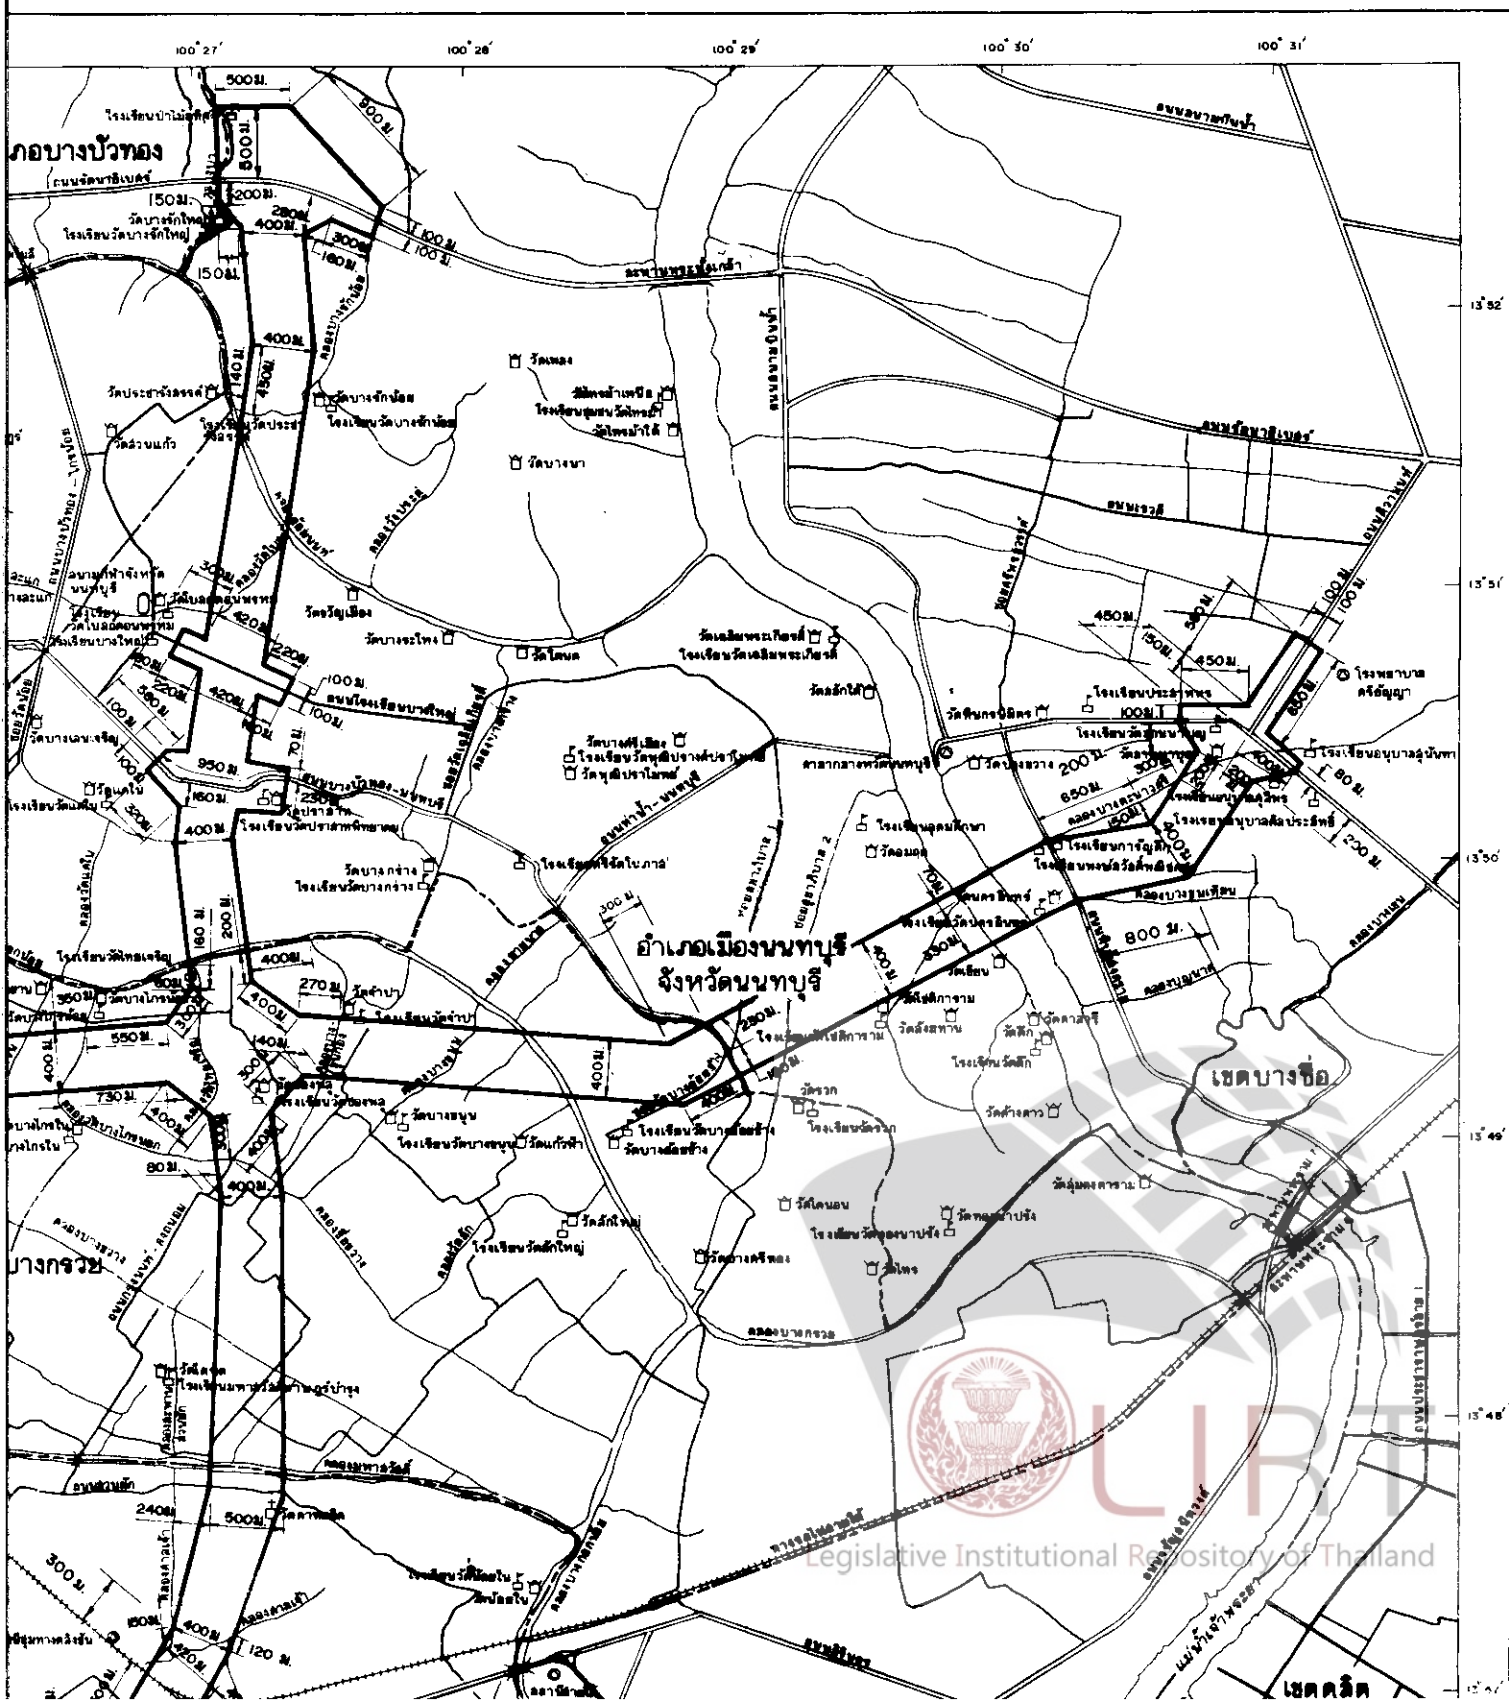
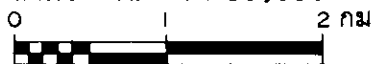
นายกรัฐมนตรี

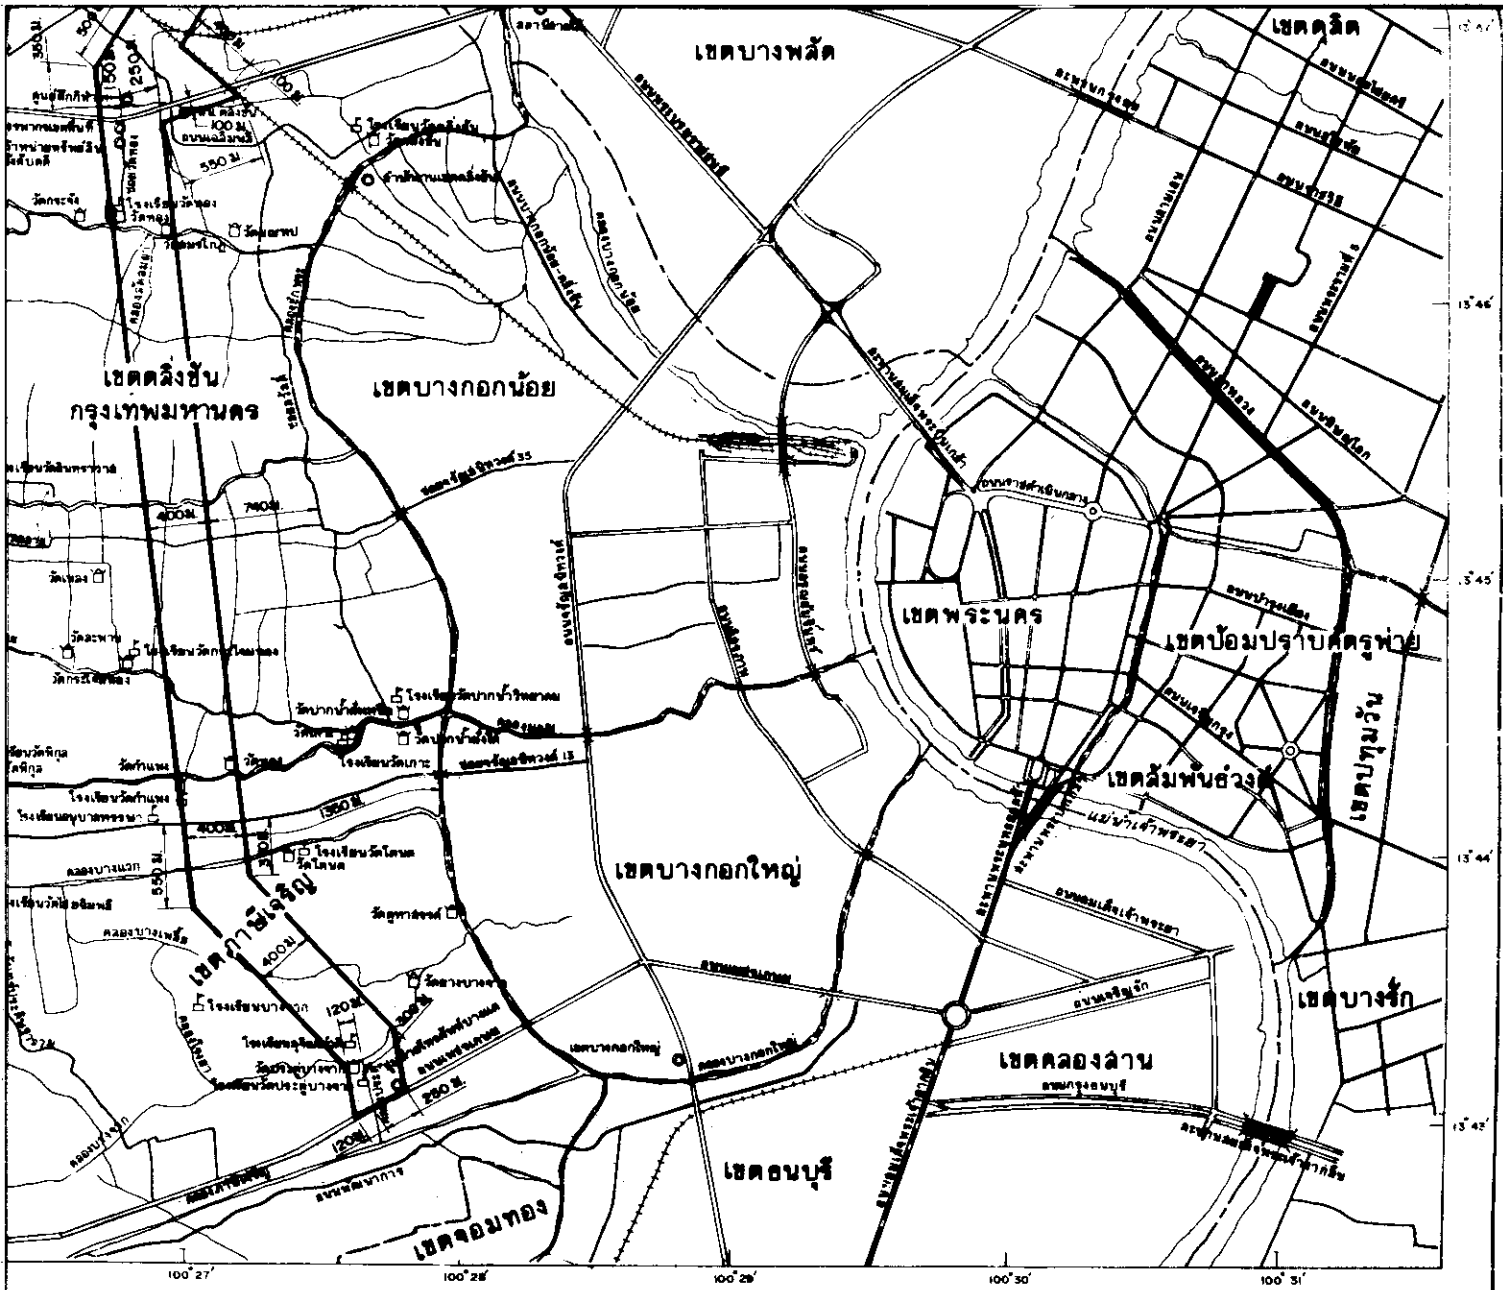
แผนที่ท้ายพระราชกฤษฎีกากำหนดเขตที่ดินในบริเวณที่จะเวนคืน

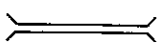




อําเภอบางกรวย จังหวัดนนทบุรี และเขตคลังขึ้น เขตภาษีเจริญ กรุงเทพมหานคร

พ.ศ. 2537

มาตราส่วน 1 : 50,000





- ที่ที่จะเวนคืน
-  ละพาน
 -  แม่น้ำ คลอง
 -  ที่ดินที่ราชการ
 -  โรงเรียน
 -  วัด

(Signature)
 (นายวิโรจน์ พลีทัศน์)
 ผู้อำนวยการกองวิศวกรรมละพาน

(Signature)
 (นายปรัชญา ลุตะบุตร)
 อธิบดีกรมโยธาธิการ



หมายเหตุ :- เหตุผลในการประกาศใช้พระราชกฤษฎีกาฉบับนี้ คือ เนื่องจากทางราชการมีความจำเป็นต้องสร้างสะพานข้ามแม่น้ำเจ้าพระยา และถนนต่อเชื่อมสายติวานนท์-เพชรเกษม-รัตนวิเบศร์ ในท้องที่อำเภอบางบัวทอง อำเภอเมืองนนทบุรี อำเภอบางกรวย จังหวัดนนทบุรี และเขตคลังชั้น เขตภาษีเจริญ กรุงเทพมหานคร เพื่ออำนวยความสะดวกและความรวดเร็วแก่การคมนาคม การขนส่ง และการจราจร ในการนี้ สมควรกำหนดเขตที่ดินในบริเวณที่จะเวนคืนในท้องที่ดังกล่าว เพื่อให้เจ้าหน้าที่หรือผู้ซึ่งได้รับมอบหมายจากเจ้าหน้าที่ที่มีสิทธิเข้าไปทำการสำรวจและเพื่อทราบข้อเท็จจริงเกี่ยวกับข้อหาริมทรัพย์ที่จะต้องเวนคืนที่แน่นอน จึงจำเป็นต้องตราพระราชกฤษฎีกานี้