



พระราชกฤษฎีกา

กำหนดเขตที่ดินในบริเวณที่ที่จะเวนคืน
ในท้องที่อำเภอปากเกร็ด อำเภอบางบัวทอง
และอำเภอเมืองนนทบุรี จังหวัดนนทบุรี
พ.ศ. ๒๕๕๐

ภูมิพลอดุลยเดช ป.ร.

ให้ไว้ ณ วันที่ ๑๕ กันยายน พ.ศ. ๒๕๕๐
เป็นปีที่ ๕๒ ในรัชกาลปัจจุบัน

พระบาทสมเด็จพระปรมินทรมหาภูมิพลอดุลยเดช มีพระบรมราชโองการโปรดเกล้าฯ ให้ประกาศว่า

โดยที่เป็นการสมควรกำหนดเขตที่ดินในบริเวณที่ที่จะเวนคืน ในท้องที่อำเภอปากเกร็ด อำเภอบางบัวทอง และอำเภอเมืองนนทบุรี จังหวัดนนทบุรี เพื่อสร้างสะพานและถนนตามโครงการก่อสร้างสะพานข้ามแม่น้ำเจ้าพระยาบริเวณห้าแยกปากเกร็ดและถนนต่อเชื่อม

อาศัยอำนาจตามความในมาตรา ๑๗๘ ของรัฐธรรมนูญแห่งราชอาณาจักรไทย ซึ่งแก้ไขเพิ่มเติมโดยรัฐธรรมนูญแห่งราชอาณาจักรไทย แก้ไขเพิ่มเติม (ฉบับที่ ๕) พุทธศักราช ๒๕๓๘ และมาตรา ๕ วรรคสาม และมาตรา ๖ แห่งพระราชบัญญัติว่าด้วยการเวนคืนอสังหาริมทรัพย์ พ.ศ. ๒๕๓๐ จึงทรงพระกรุณาโปรดเกล้าฯ ให้ตราพระราชกฤษฎีกาขึ้นไว้ ดังต่อไปนี้

มาตรา ๑ พระราชกฤษฎีกานี้เรียกว่า “พระราชกฤษฎีกากำหนดเขตที่ดินในบริเวณที่ที่จะเวนคืนในท้องที่อำเภอปากเกร็ด อำเภอบางบัวทอง และอำเภอเมืองนนทบุรี จังหวัดนนทบุรี พ.ศ. ๒๕๕๐”

มาตรา ๒ พระราชกฤษฎีกานี้ให้ใช้บังคับตั้งแต่วันถัดจากวันประกาศในราชกิจจานุเบกษาเป็นต้นไป



LIRT

มาตรา ๓ พระราชกฤษฎีกานี้ให้ใช้บังคับได้มีกำหนดสี่ปี

มาตรา ๔ ให้อธิบดีกรมโยธาธิการเป็นเจ้าหน้าที่เวนคืนตามพระราชกฤษฎีกานี้

มาตรา ๕ เขตที่ดินในบริเวณที่จะเวนคืนตามพระราชกฤษฎีกานี้ อยู่ในท้องที่อำเภอปากเกร็ด อำเภอบางบัวทอง และอำเภอเมืองนนทบุรี จังหวัดนนทบุรี มีส่วนแคบที่สุดสี่ร้อยเมตร และส่วนกว้างที่สุดหนึ่งพันเมตร ทั้งนี้ ภายในแนวเขตตามแผนที่ท้ายพระราชกฤษฎีกานี้

มาตรา ๖ ให้รัฐมนตรีว่าการกระทรวงมหาดไทยรักษาการตามพระราชกฤษฎีกานี้

ผู้รับสนองพระบรมราชโองการ


พลเอก ชวลิต ยงใจยุทธ

นายกรัฐมนตรี

แผนที่ท้ายพระราชกฤษฎีกากำหนดเขตที่ดินในบริเวณที่ที่จะ
ในท้องที่อำเภอปากเกร็ด อำเภอบางบัวทอง และอำเภอเมืองนนทบุรี

พ.ศ. 2540

มาตราส่วน 1 : 50,000
0 1 2 กิโลเมตร

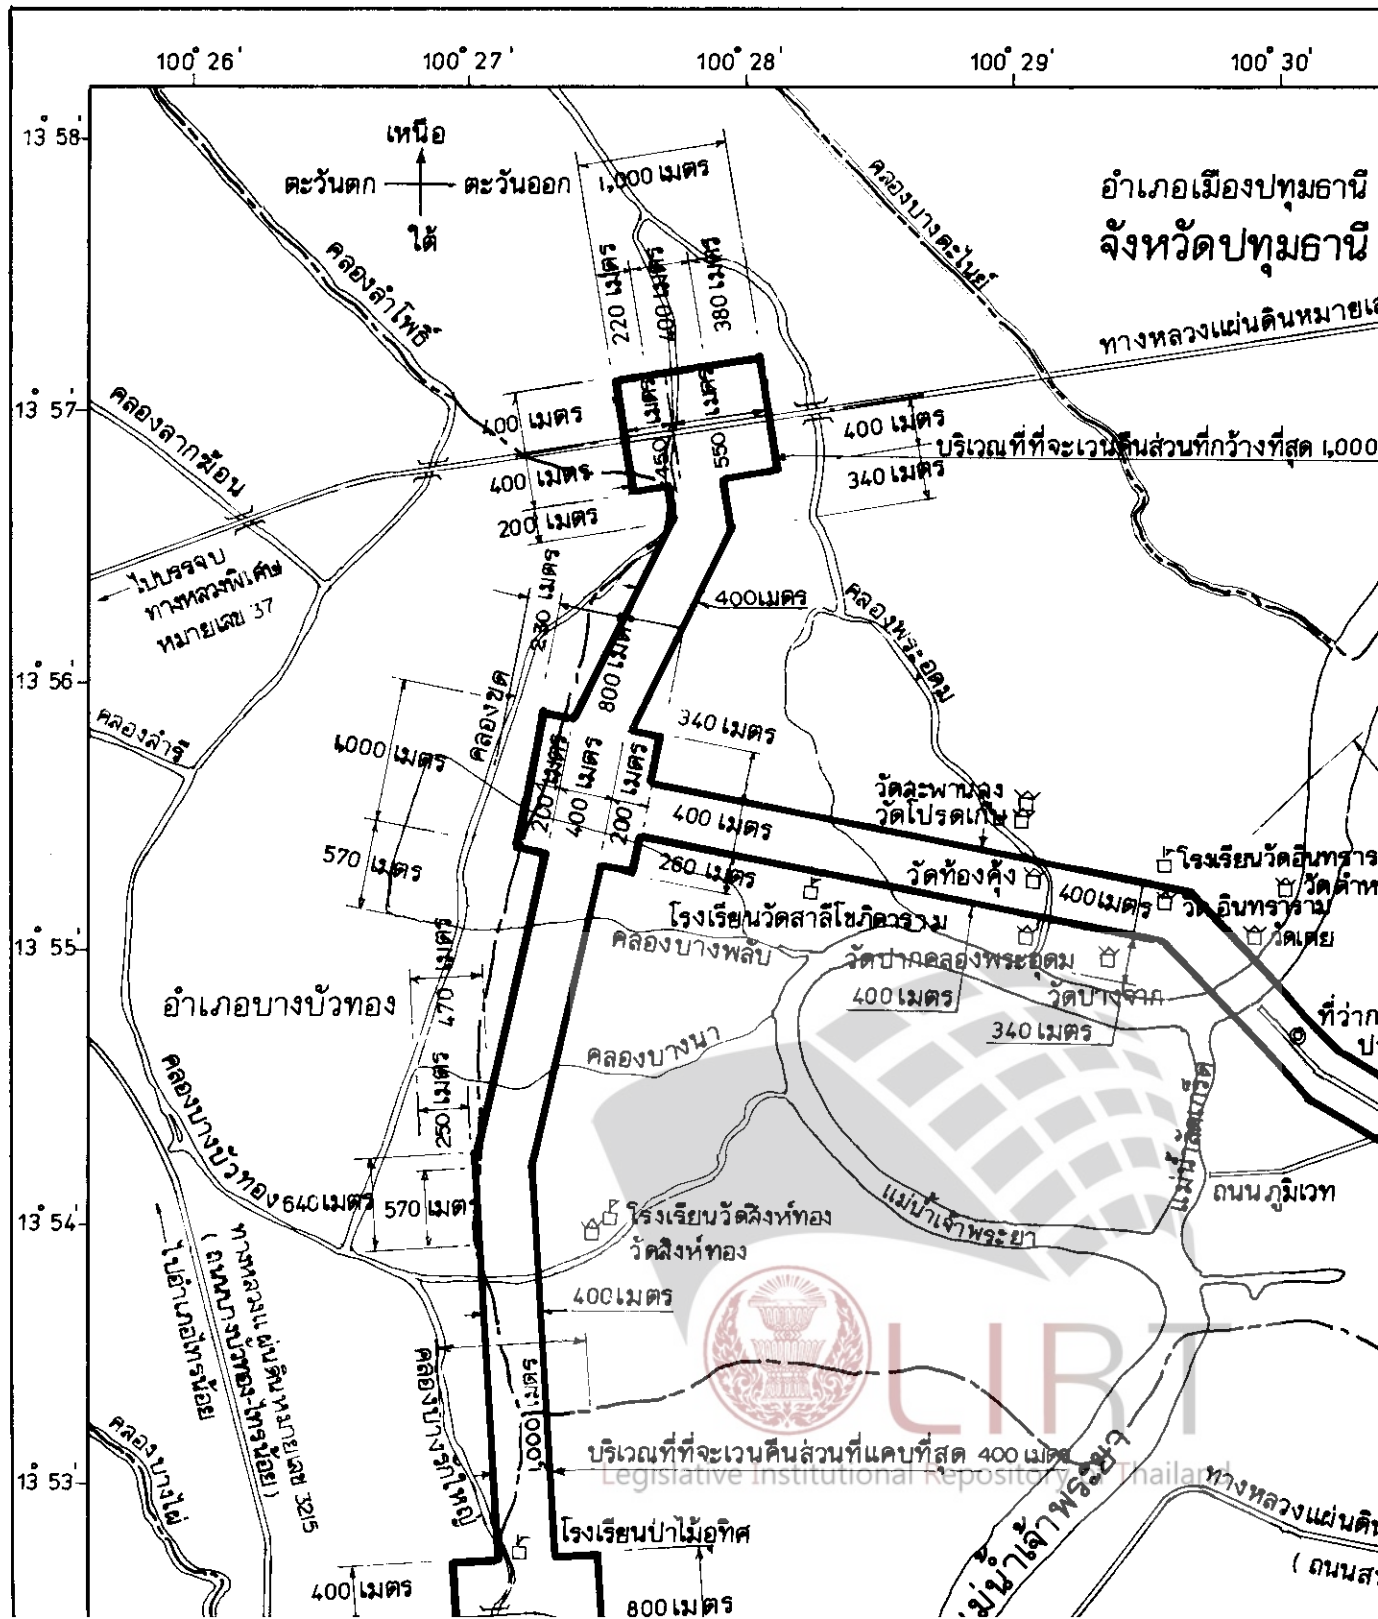



แผนที่ท้ายพระราชกฤษฎีกากำหนดเขตที่ดินในบริเวณที่จะเวนคืน

อำเภอปากเกร็ด อำเภอบางบัวทอง และอำเภอเมืองนนทบุรี จังหวัดนนทบุรี

พ.ศ. 2540

มาตราส่วน 1 : 50,000
กิโลเมตร

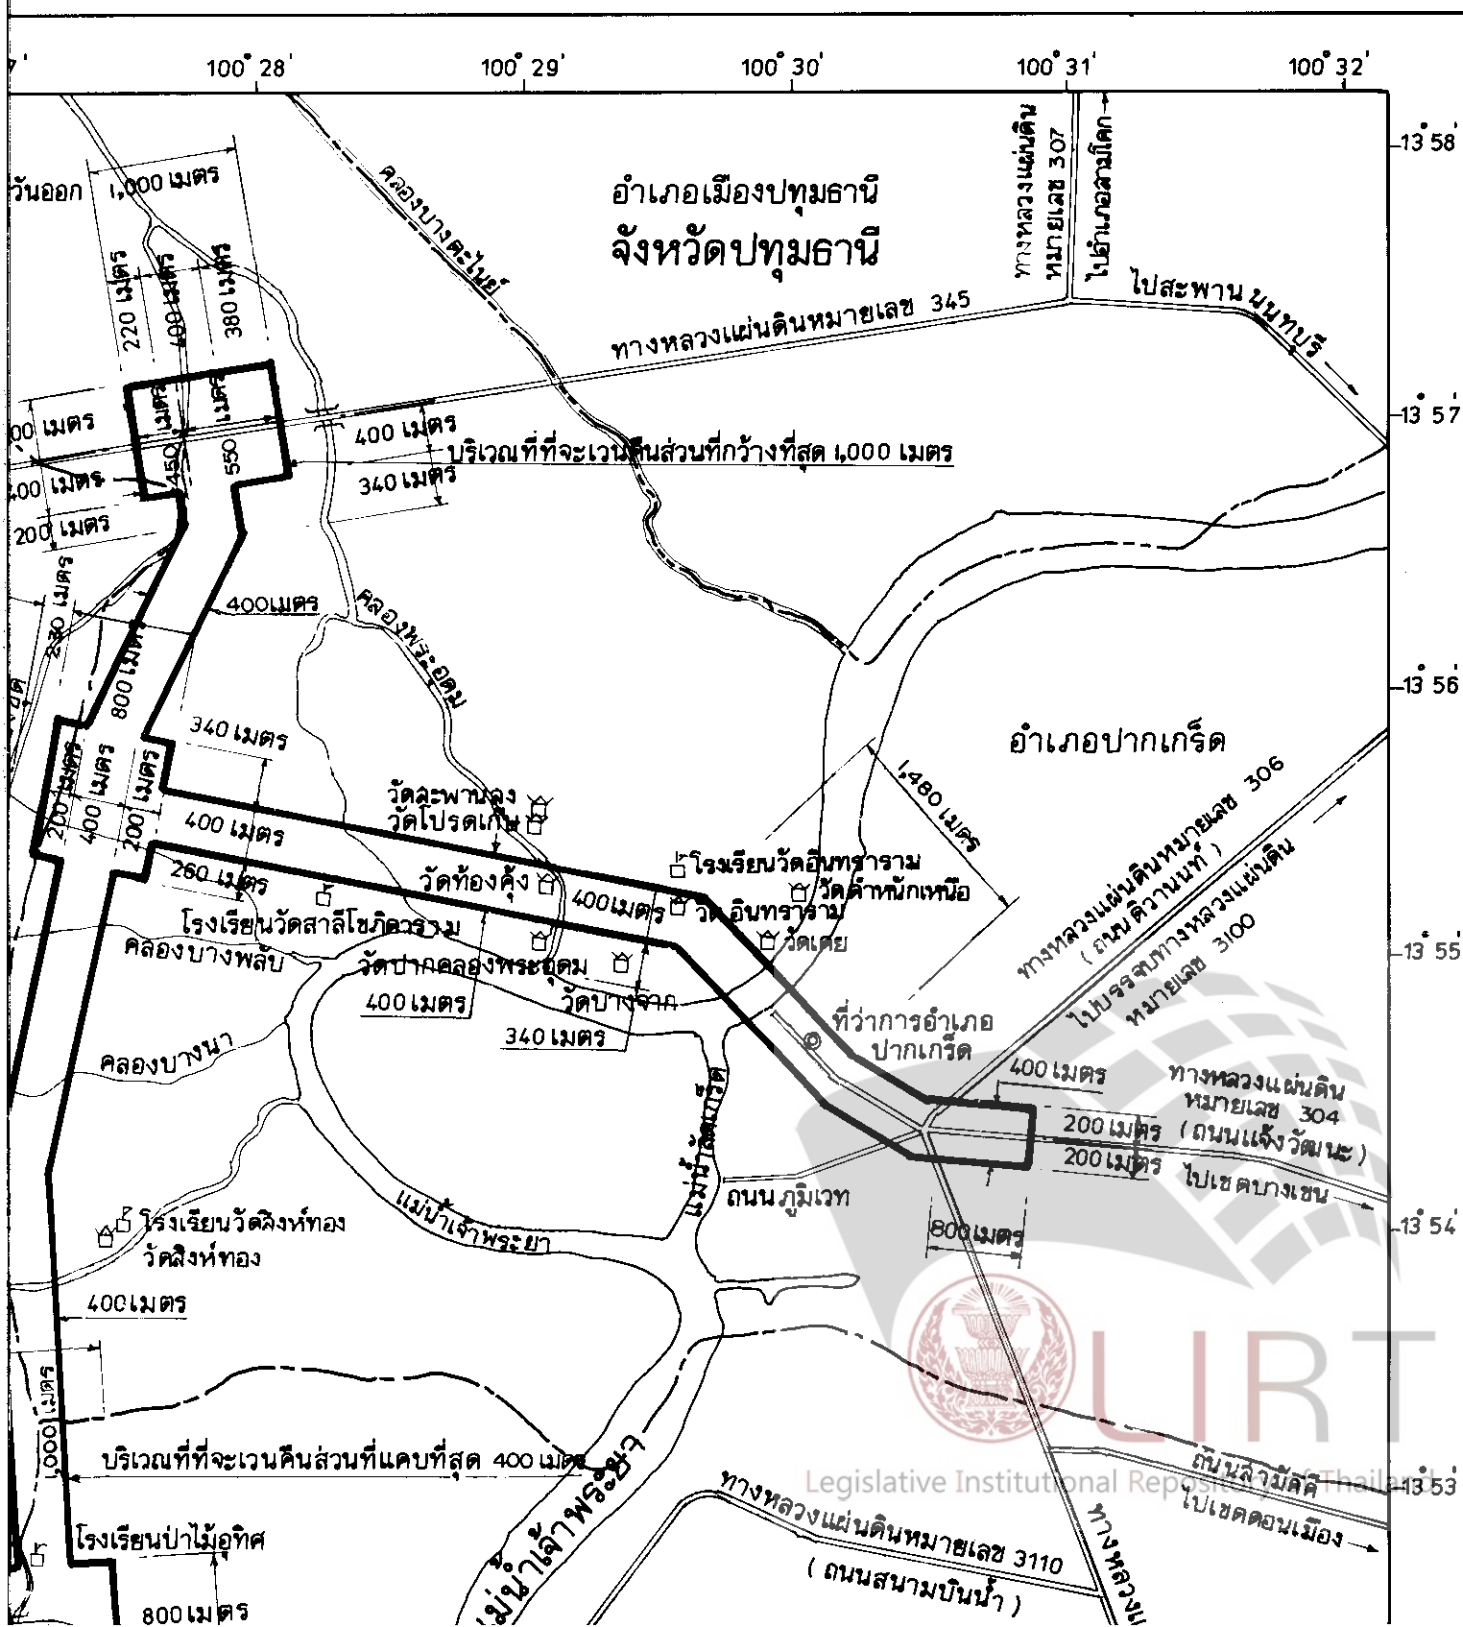

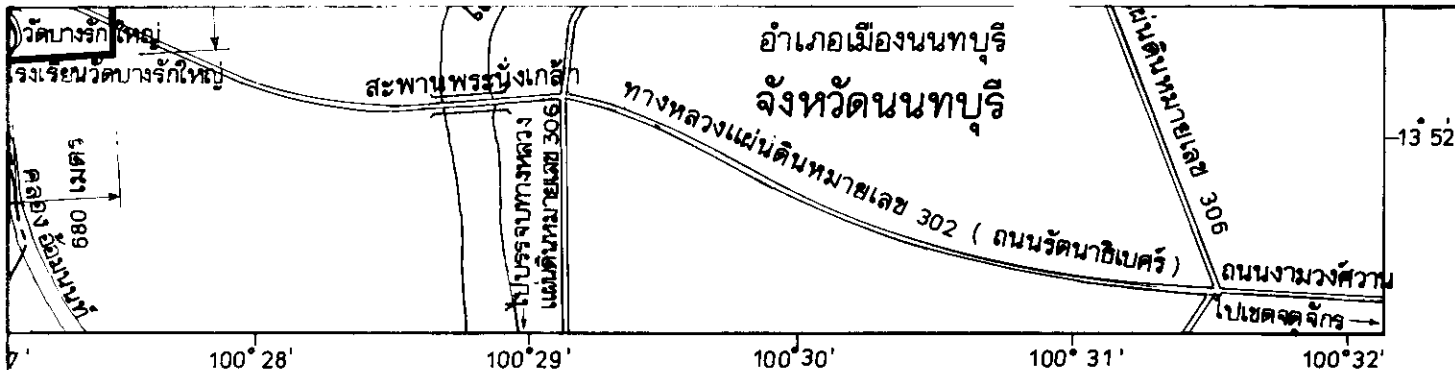

ในบริเวณที่จะเวนคืน



แม่น้ำ คลอง



ที่ว่าการอำเภอ



โรงเรียน



วัด

(นายวิโรจน์ ผลิตพันธ์)
 ผู้อำนวยการกองวิศวกรรมสะพาน

(นายปรัชญา สุตะบุตร)
 อธิบดีกรมโยธาธิการ



หมายเหตุ :- เหตุผลในการประกาศใช้พระราชกฤษฎีกาฉบับนี้ คือ เนื่องจากมีโครงการจะก่อสร้างสะพานข้ามแม่น้ำเจ้าพระยาบริเวณห้าแยกปากเกร็ดและถนนต่อเชื่อม ในท้องที่อำเภอปากเกร็ด อำเภอบางบัวทอง และอำเภอเมืองนนทบุรี จังหวัดนนทบุรี เพื่ออำนวยความสะดวกและความรวดเร็วแก่การจราจรและการขนส่งอันเป็นกิจการสาธารณูปโภค ในการนี้สมควรกำหนดเขตที่ดินในบริเวณที่จะเวนคืนในท้องที่ดังกล่าว เพื่อให้เจ้าหน้าที่หรือผู้ซึ่งได้รับมอบหมายจากเจ้าหน้าที่มีสิทธิเข้าไปทำการสำรวจและเพื่อทราบข้อเท็จจริงเกี่ยวกับสังหาริมทรัพย์ที่จะต้องเวนคืนที่แน่นอน จึงจำเป็นต้องตราพระราชกฤษฎีกานี้