

พระราชบัญญัติ

เวนคืนอสังหาริมทรัพย์

เพื่อสร้างทางพิเศษสายแจ้งวัฒนะ - บางโคล่ และสายพญาไท - ศรีนครินทร์

ในท้องที่เขตราชเทวี เขตปทุมวัน และเขตห้วยขวาง กรุงเทพมหานคร

พ.ศ. ๒๕๓๕

ภูมิพลอดุลยเดช ป.ร.

ให้ไว้ ณ วันที่ ๔ กันยายน พ.ศ. ๒๕๓๕

เป็นปีที่ ๕๑ ในรัชกาลปัจจุบัน

พระบาทสมเด็จพระปรมินทรมหาภูมิพลอดุลยเดช มีพระบรมราชโองการโปรดเกล้าฯ ให้ประกาศว่า

โดยที่เป็นการสมควรให้เวนคืนอสังหาริมทรัพย์ เพื่อสร้างทางพิเศษสายแจ้งวัฒนะ - บางโคล่ และสายพญาไท - ศรีนครินทร์ ในท้องที่เขตราชเทวี เขตปทุมวัน และเขตห้วยขวาง กรุงเทพมหานคร

จึงทรงพระกรุณาโปรดเกล้าฯ ให้ตราพระราชบัญญัติขึ้นไว้โดยคำแนะนำและยินยอมของรัฐสภา ดังต่อไปนี้

มาตรา ๑ พระราชบัญญัตินี้เรียกว่า “พระราชบัญญัติเวนคืนอสังหาริมทรัพย์ เพื่อสร้างทางพิเศษสายแจ้งวัฒนะ - บางโคล่ และสายพญาไท - ศรีนครินทร์ ในท้องที่เขตราชเทวี เขตปทุมวัน และเขตห้วยขวาง กรุงเทพมหานคร พ.ศ. ๒๕๓๕”

มาตรา ๒ พระราชบัญญัตินี้ให้ใช้บังคับตั้งแต่วันถัดจากวันประกาศในราชกิจจานุเบกษา เป็นต้นไป

มาตรา ๓ ให้ผู้ว่าการการทางพิเศษแห่งประเทศไทยเป็นเจ้าหน้าที่เวนคืนตามพระราชบัญญัตินี้

มาตรา ๔ ให้เวนคืนอสังหาริมทรัพย์ ในท้องที่เขตราชเทวี เขตปทุมวัน และเขตห้วยขวาง กรุงเทพมหานคร ภายในแนวเขตตามแผนที่ท้ายพระราชบัญญัตินี้ ซึ่งปรากฏรายชื่อเจ้าของหรือผู้ครอบครอง โดยชอบด้วยกฎหมายตามบัญชีท้ายพระราชบัญญัตินี้ ให้แก่การทางพิเศษแห่งประเทศไทย เพื่อสร้างทางพิเศษสายแจ้งวัฒนะ - บางโคล่ และสายพญาไท - ศรีนครินทร์

มาตรา ๕ ให้เจ้าหน้าที่เวนคืนเข้าใช้อสังหาริมทรัพย์ที่เวนคืนตามมาตรา ๔ ภายในระยะเวลา สิบปีนับแต่วันที่พระราชบัญญัตินี้ใช้บังคับ

มาตรา ๖ ให้รัฐมนตรีว่าการกระทรวงมหาดไทยรักษาการตามพระราชบัญญัตินี้

ผู้รับสนองพระบรมราชโองการ

บรรหาร ศิลปอาชา

นายกรัฐมนตรี


แผนที่ท้ายพระราชบัญญัติเวนคืนอสังหาริมทรัพย์

เส้นทางพิเศษสายแจ้งวัฒนะ - บางโคล่ และสายพญาไท - ศรีนครินทร์


ในท้องที่เขตราชเทวี เขตปทุมวัน และเขตห้วยขวาง กรุงเทพมหานคร



พ.ศ. ๒๕๓๙

มาตราส่วน 1 : 4,000

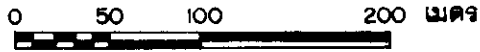


แผนที่หมายเลข 1/3

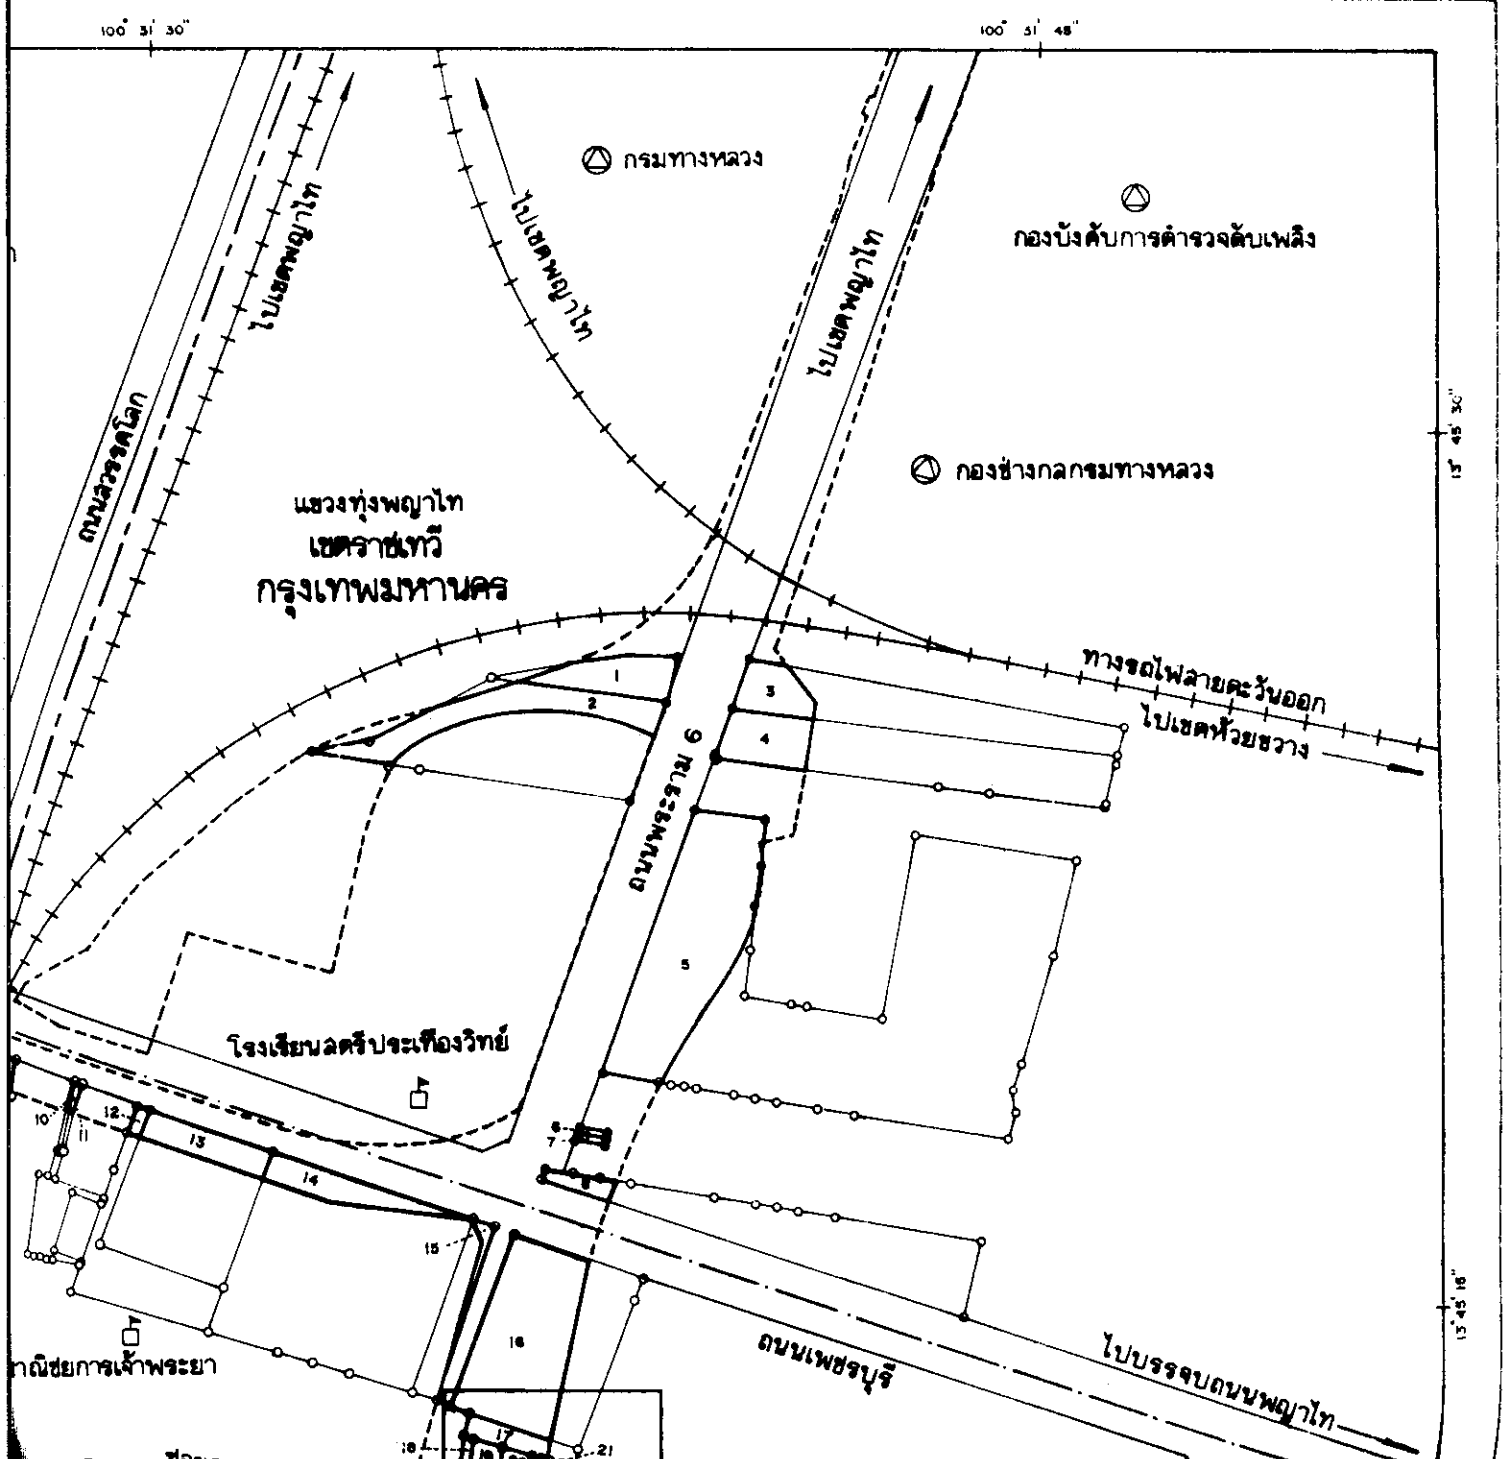

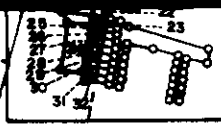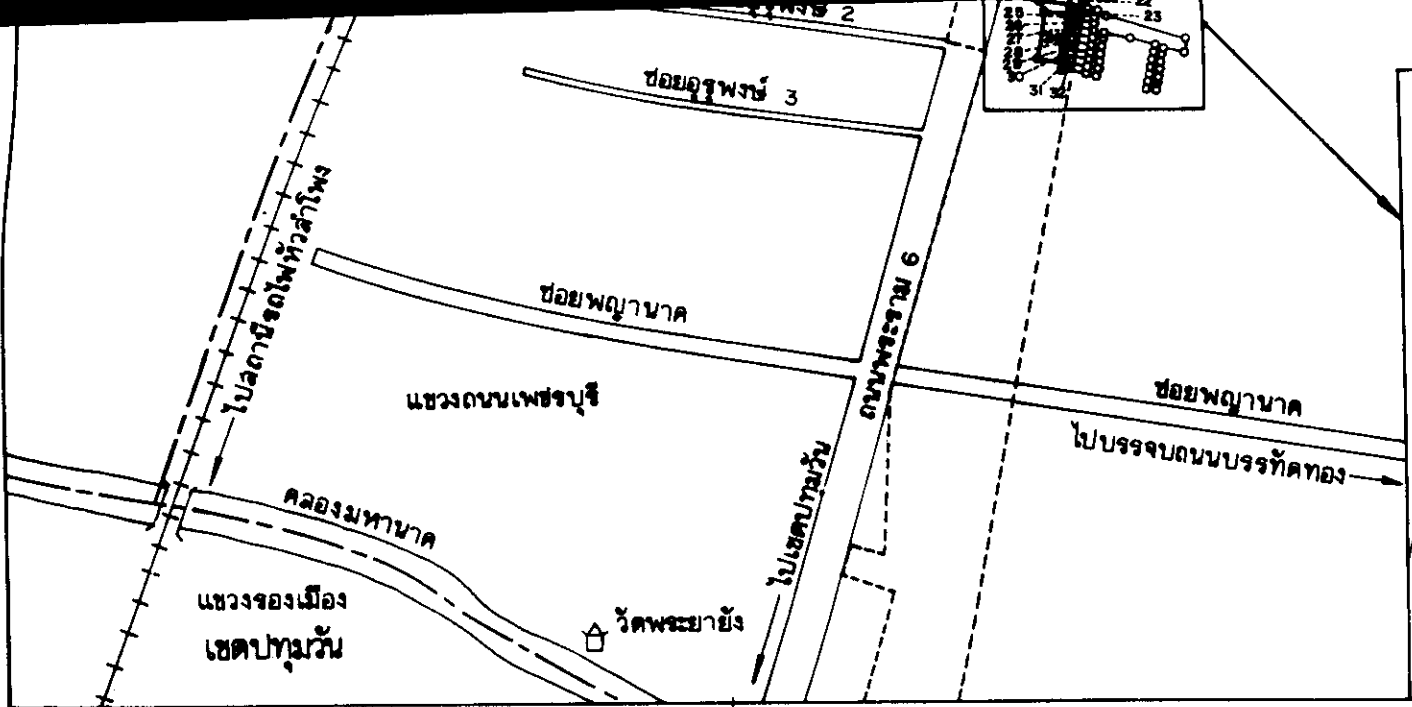


เครื่องหมาย

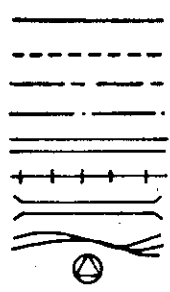

แนวเขตที่ดินที่ดองเวนคืน
 แนวเขตที่จะสร้างทางพิเศษสายแจ้งวัฒนะ-บางโคล่ และสายพญาไท-ศรีนครินทร์
 เขตของเขต
 เขตของแขวง
 ถนน ซอย
 ทางรถไฟ
 สะพาน
 คลอง
 สถานที่ราชการ

โรงเรียน
 วัด

100' 31' 30"

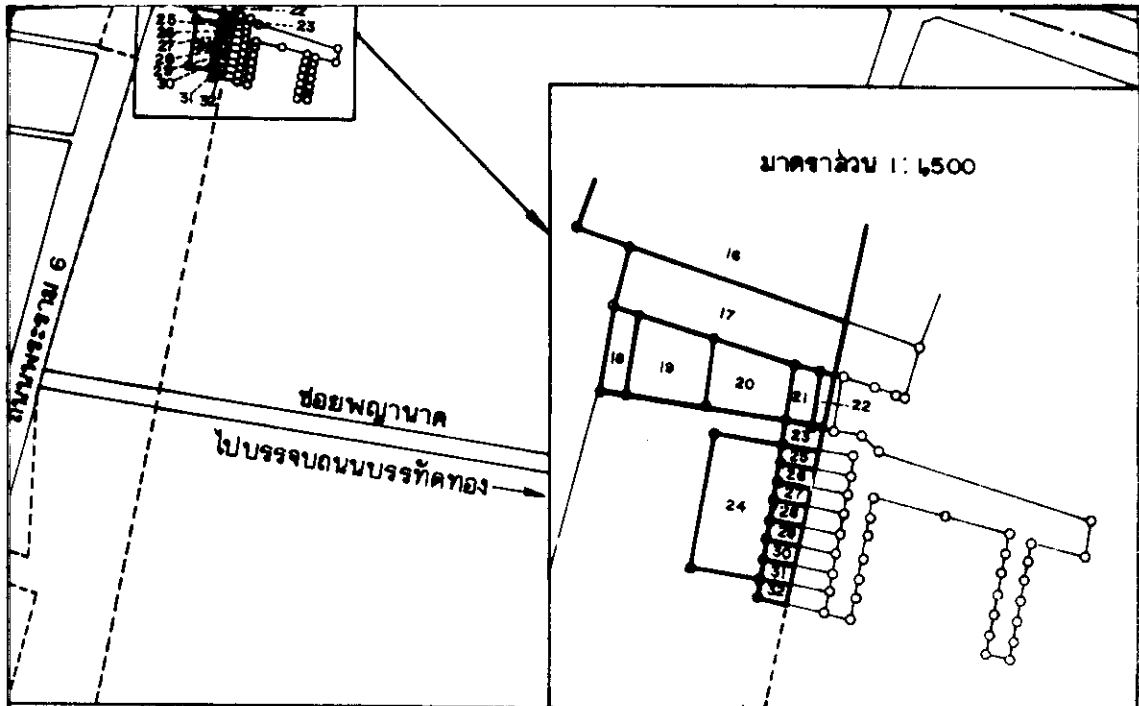

□ โรงเรียน
 ☆ วัด
 พญาไท - ศรีนครินทร์

Anand Siamwong
 (นายไผ่พิศักดิ์ วิเศษสุรจันทร์)
 ผู้อำนวยการฝ่ายกิจกรรมที่ดิน
 (นายเรืองฤทธิ์ พูลสวัสดิ์)
 ผู้อำนวยการทางพิเศษแห่งประเทศไทย


แผนที่ท้ายพระราชบัญญัติเวนคืนอสังหาริมทรัพย์

คชสายแจ้งวัฒนะ - บางโคล่ และสายพญาไท - ศรีนครินทร์


ราชเทวี เขตบึงกุ่ม และเขตห้วยขวาง กรุงเทพมหานคร

พ.ศ. ๒๕๓๔


มาตราส่วน 1 : 4,000

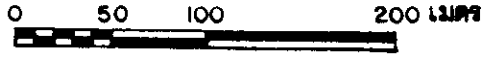


แผนที่หมายเลข 2/5

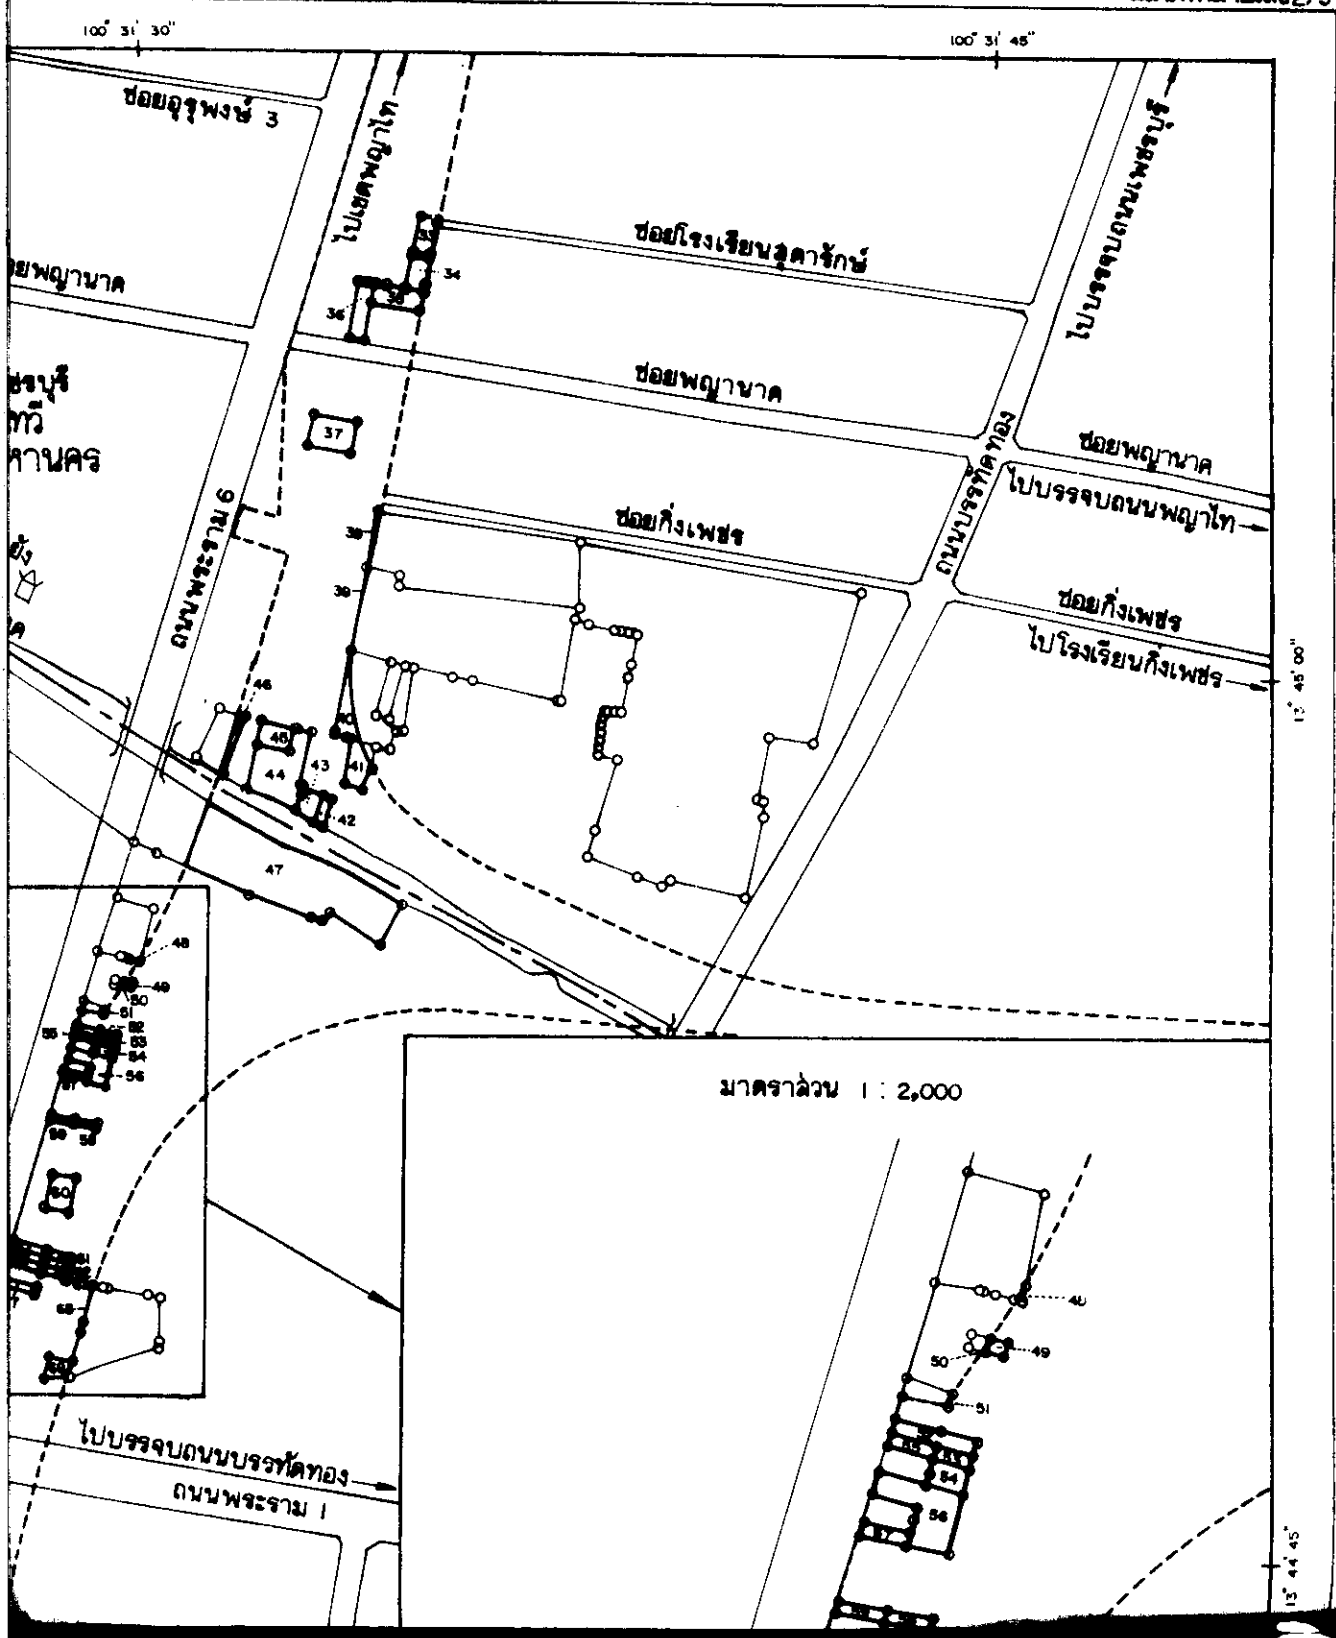
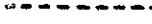

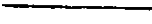




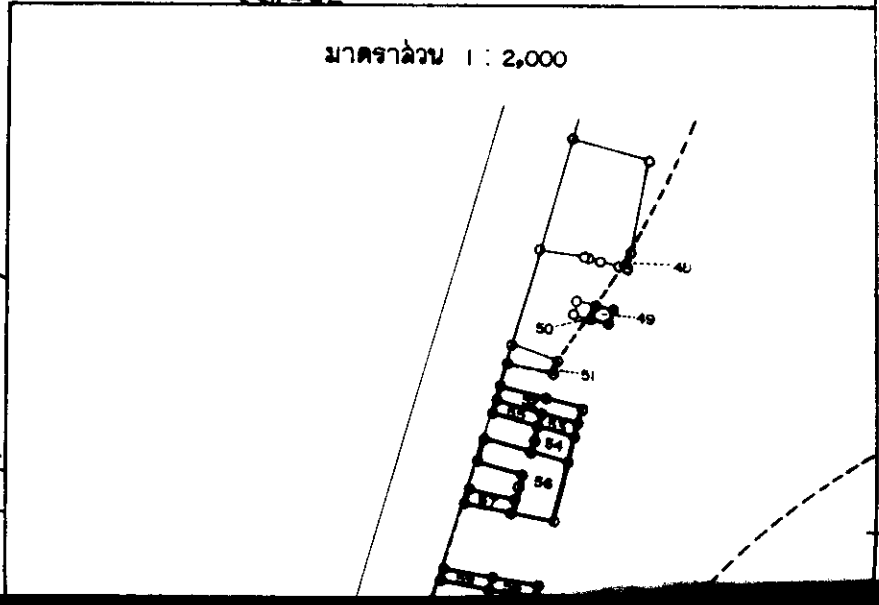

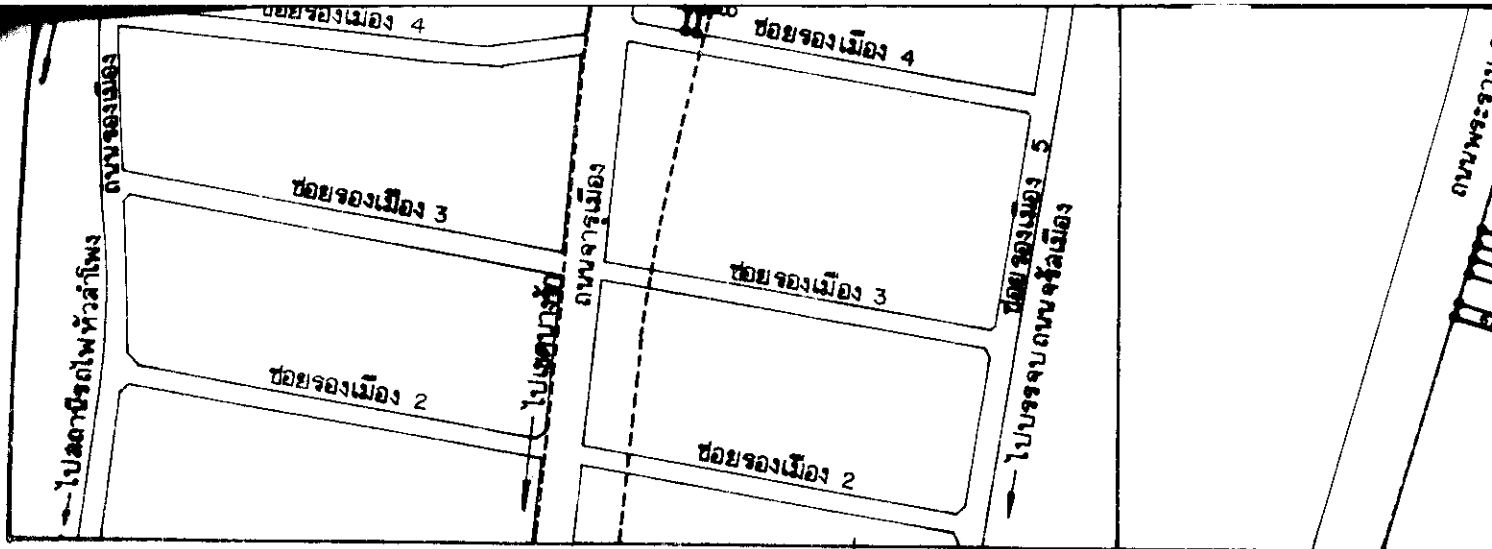
มาตราส่วน 1 : 2,000







เครื่องหมาย

-  แนวเขตที่ดินที่ดองเวนคืน
-  แนวเขตที่จะสร้างทางพิเศษสายแจ้งวัฒนะ-บางเขน และสายพญาไท-ศรีนครินทร์
-  เขตของเขต
-  ถนน ซอย
-  ทางรถไฟ
-  สะพาน
-  คลอง
-  ๓

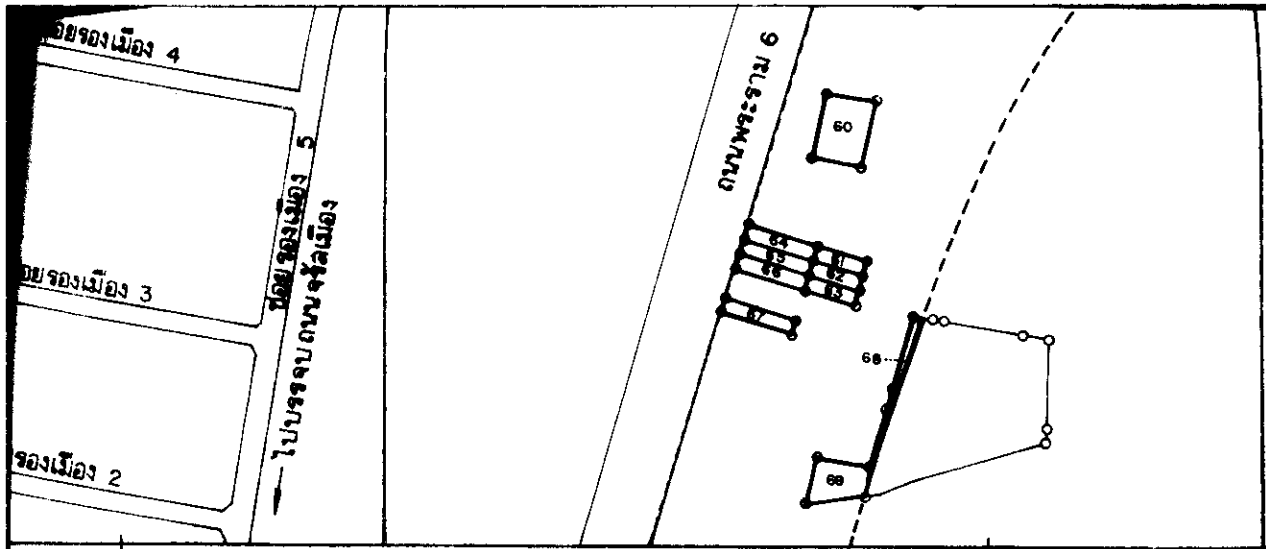

และฉายภาพถ่าย- ครึ่งครึ่งนทร์


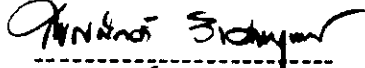

 (นายสีศักดิ์ วิเศษสุนันท์)
 ผู้อำนวยการฝ่ายประเมินที่ดิน

 (นายเรืองชาติ พูลสวัสดิ์)
 ผู้อำนวยการทางพิเศษแห่งประเทศไทย

แผนที่ท้ายพระราชบัญญัติเวนคืนอสังหาริมทรัพย์
เพื่อสร้างทางพิเศษสายแจ้งวัฒนะ - บางโคล่ และสายพญาไท

ในท้องที่เขตราชเทวี เขตปทุมวัน และเขตห้วยขวาง กรุงเทพฯ

พ.ศ. ๒๕๓๔

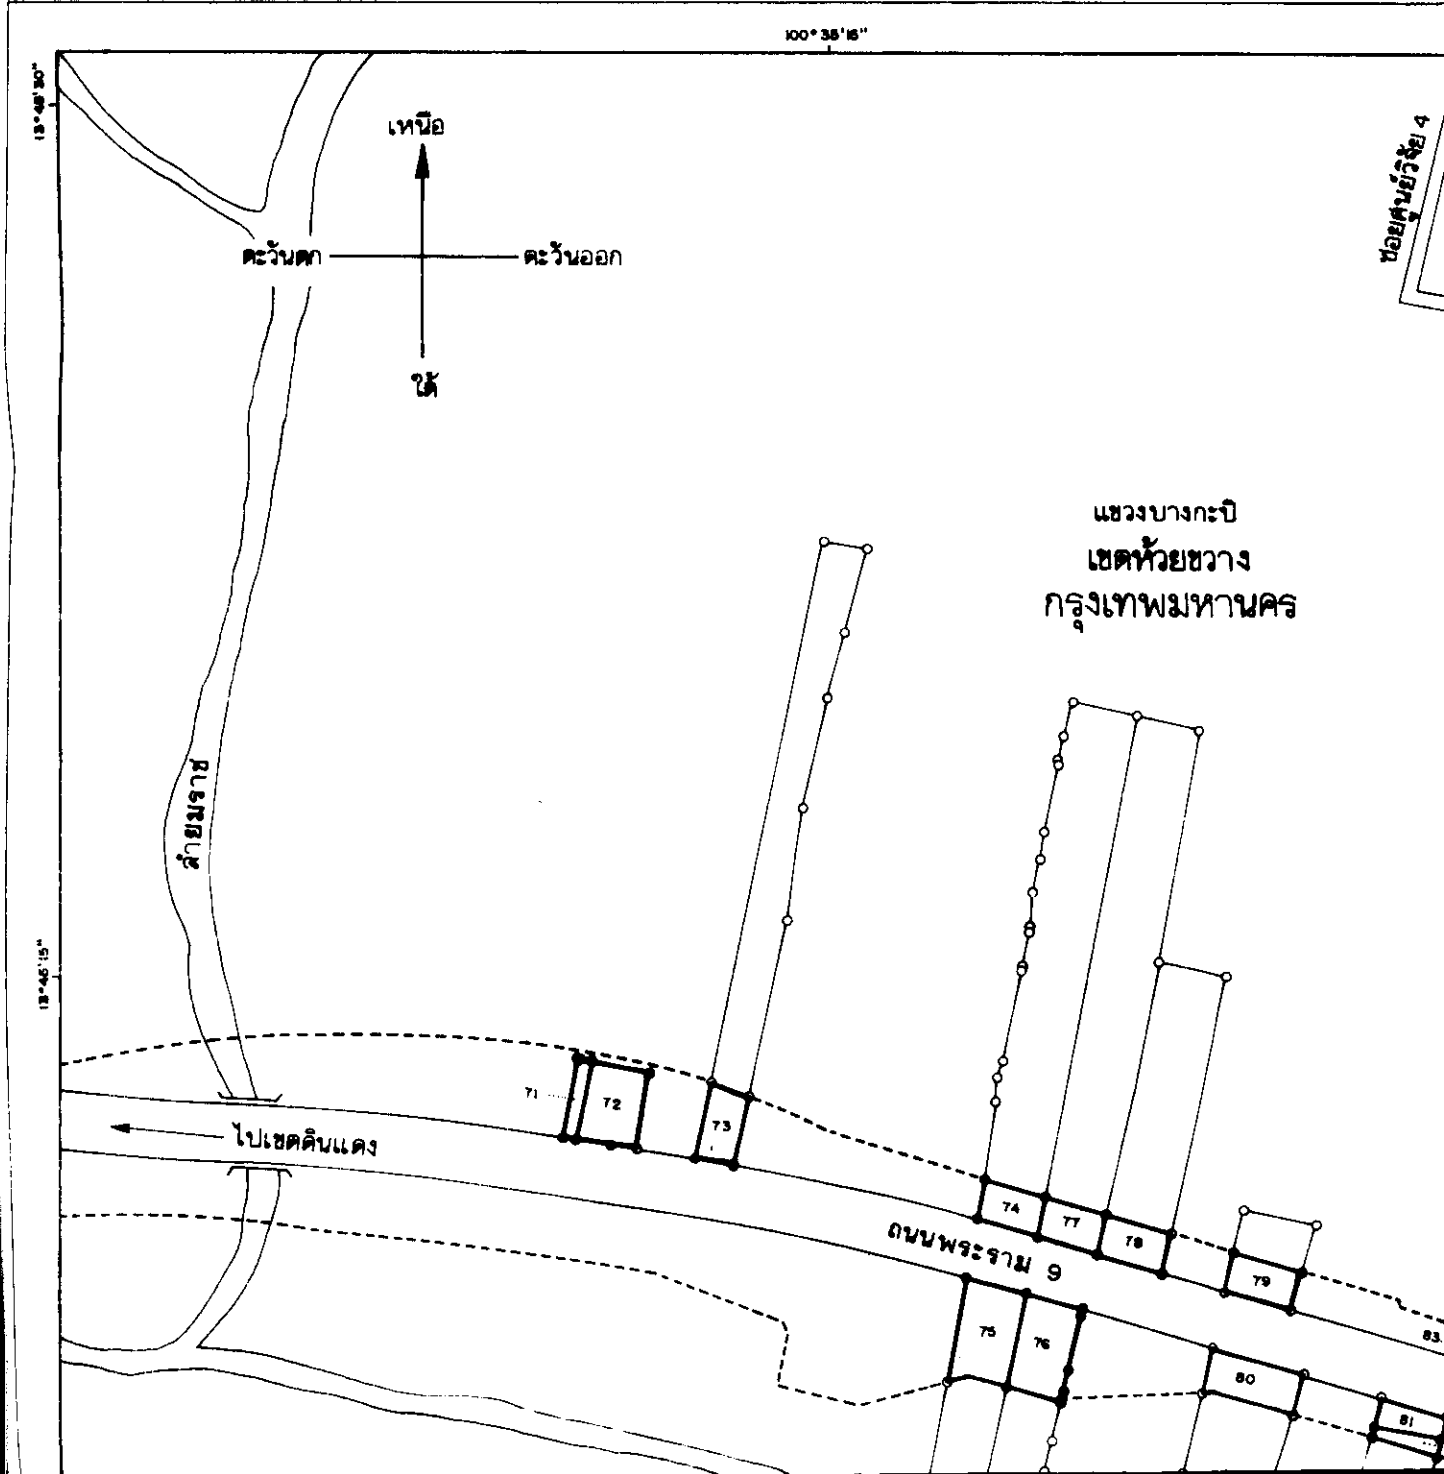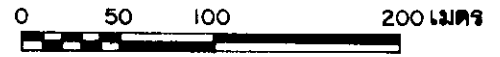มาตราส่วน 1 : 4,000




แผนที่ท้ายพระราชบัญญัติเวนคืนอสังหาริมทรัพย์

พิเศษฉายแจ้งวัฒนะ - บางโคล่ และฉายพญาไท - ศรีนครินทร์


เขตราชเทวี เขตปทุมวัน และเขตห้วยขวาง กรุงเทพมหานคร


พ.ศ. ๒๕๓๔

มาตราส่วน 1 : 4,000

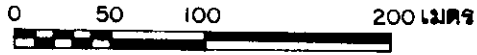



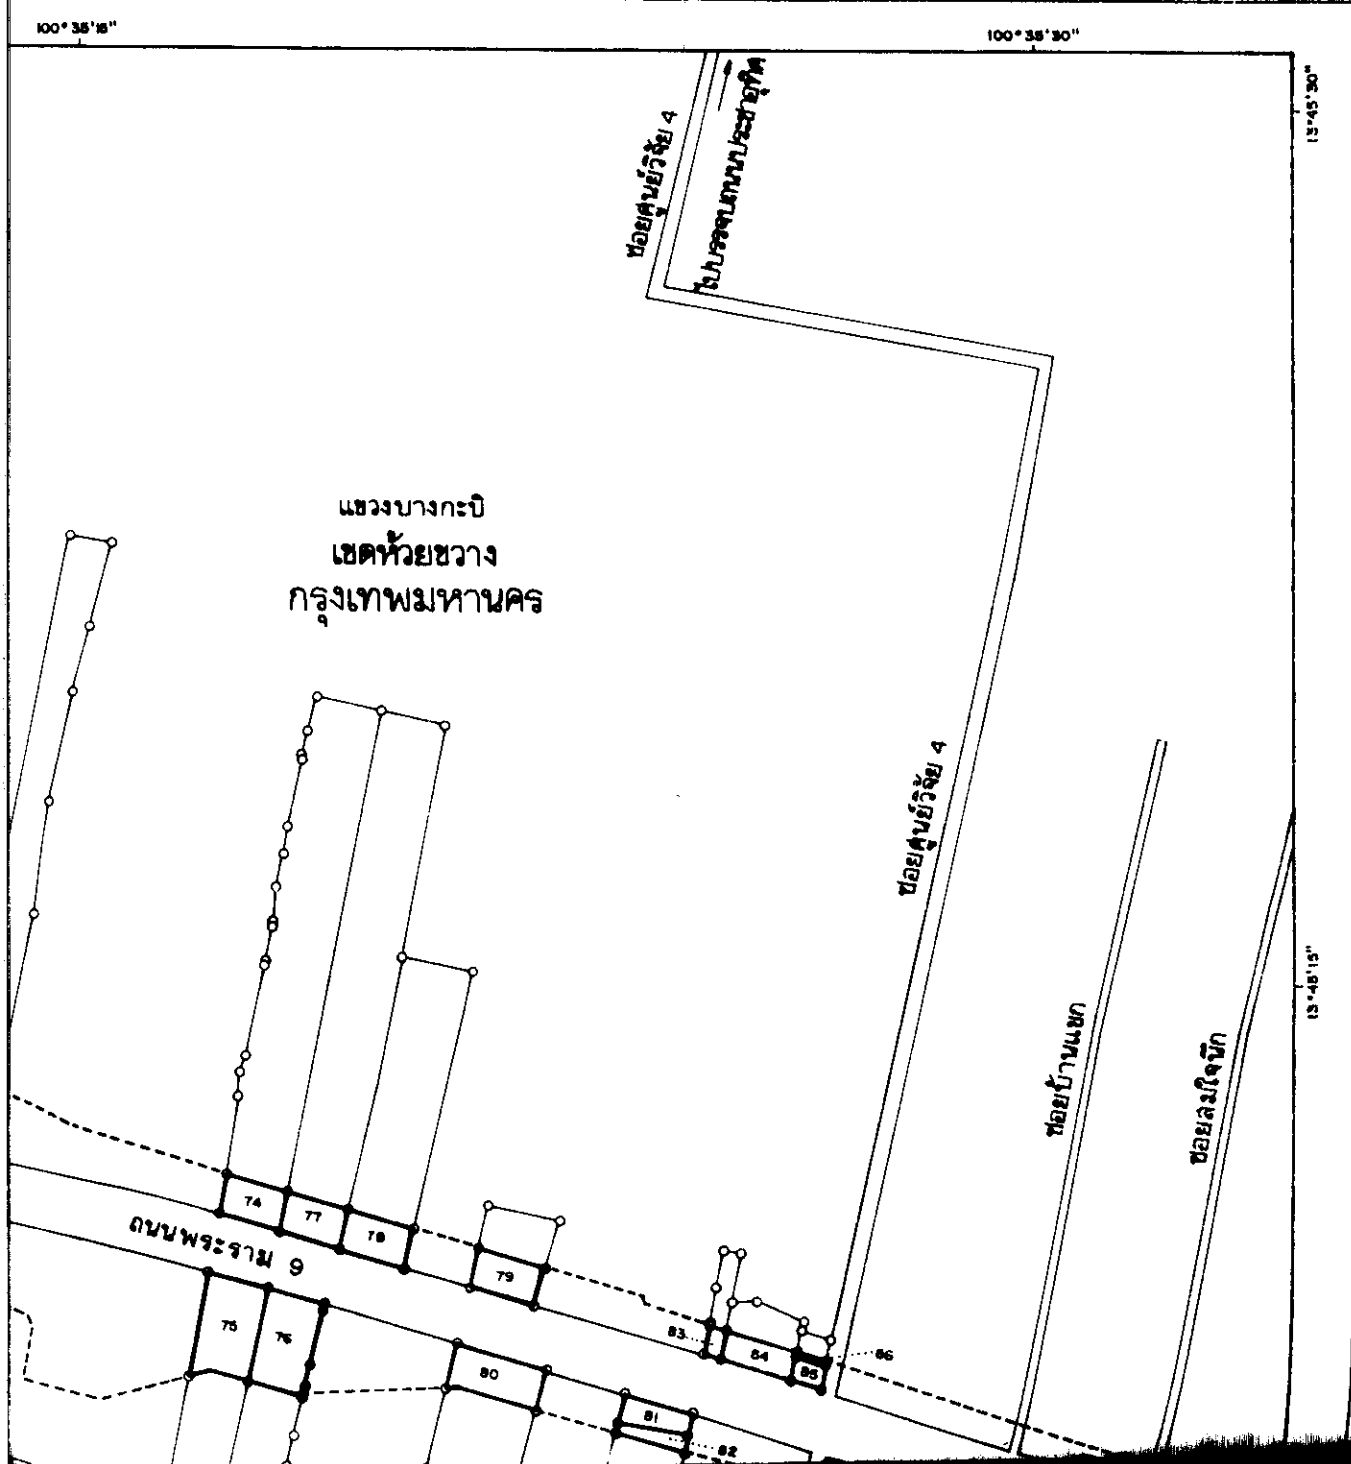

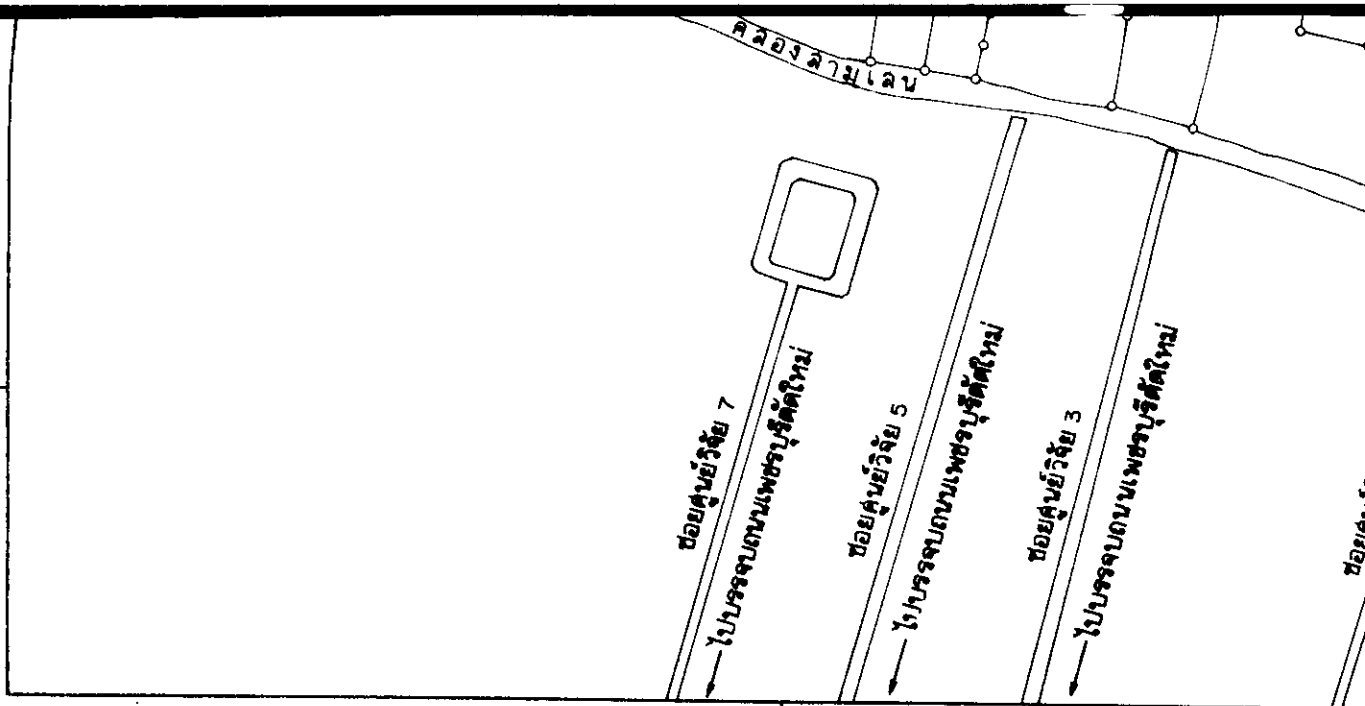
แผนที่หมายเลข 3/3





เครื่องหมาย

-  แนวเขตที่ดินที่ดองวนคืน
-  แนวเขตที่จะสร้างทางพิเศษสายแจ้งวัฒนะ-บางโคก และสายพญาไท-ศรีนครินทร์
-  ถนน ซอย
-  สะพาน
-  คลอง





แผนที่ท้ายพระราชบัญญัติเวนคืนอสังหาริมทรัพย์

เพื่อสร้างทางพิเศษสายแจ้งวัฒนะ - บางโคล่ และสายพญาไท - ศรีนครินทร์

ในท้องที่เขตราชเทวี เขตปทุมวัน และเขตห้วยขวาง กรุงเทพมหานคร

พ.ศ. ๒๕๓๙

มาตราส่วน 1 : 4,000

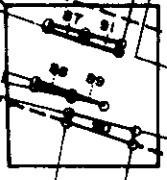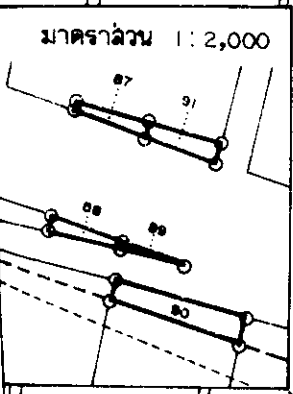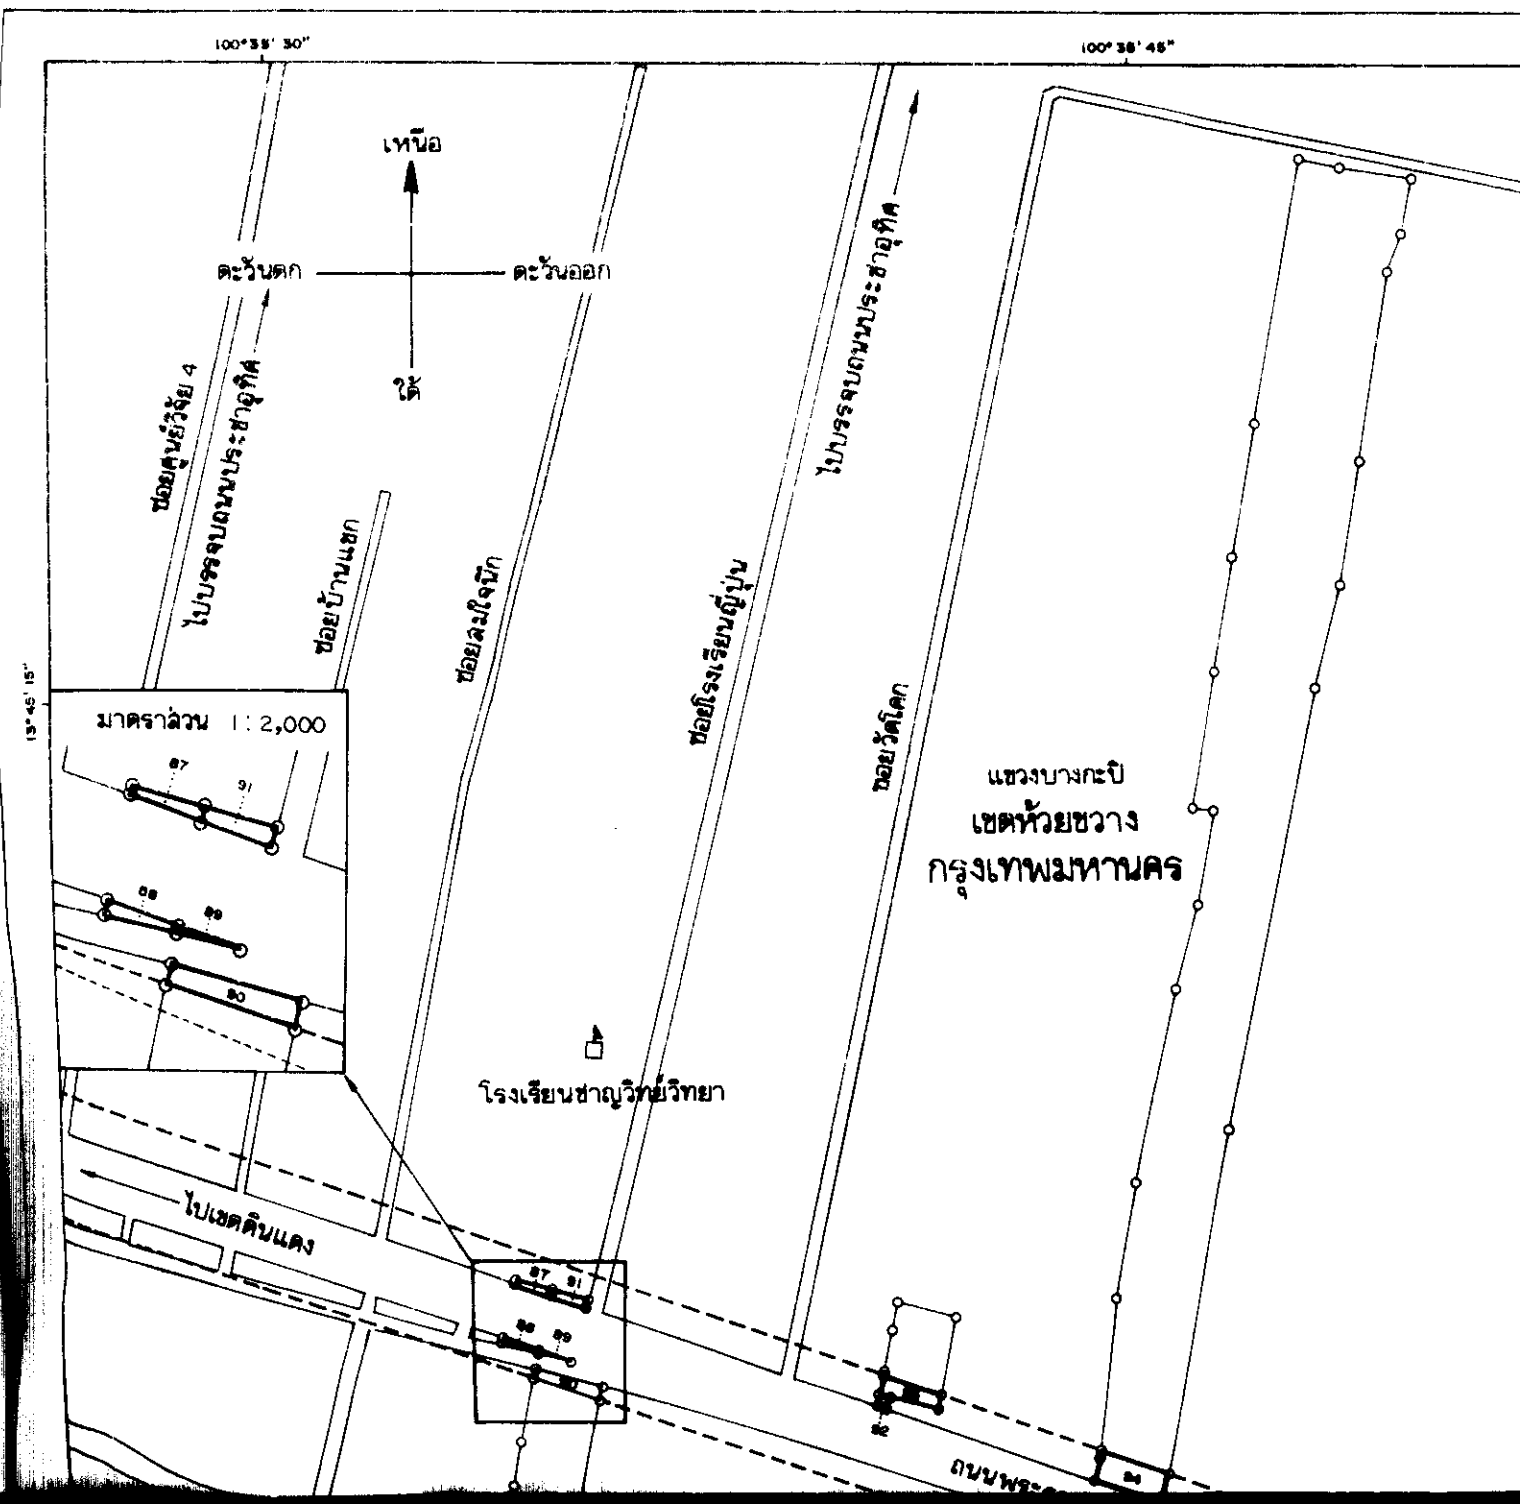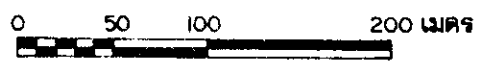


แผนที่ท้ายพระราชบัญญัติเวนคืนอสังหาริมทรัพย์

กรณีเคหะหลายแห่ง - บางโคก และหลายพญาไท - ศรีนครินทร์


ที่เขตราชเทวี เขตปทุมวัน และเขตห้วยขวาง กรุงเทพมหานคร

พ.ศ. ๒๕๓๙


มาตราส่วน 1 : 4,000

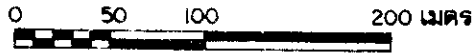


แผนที่หมายเลข 4/5

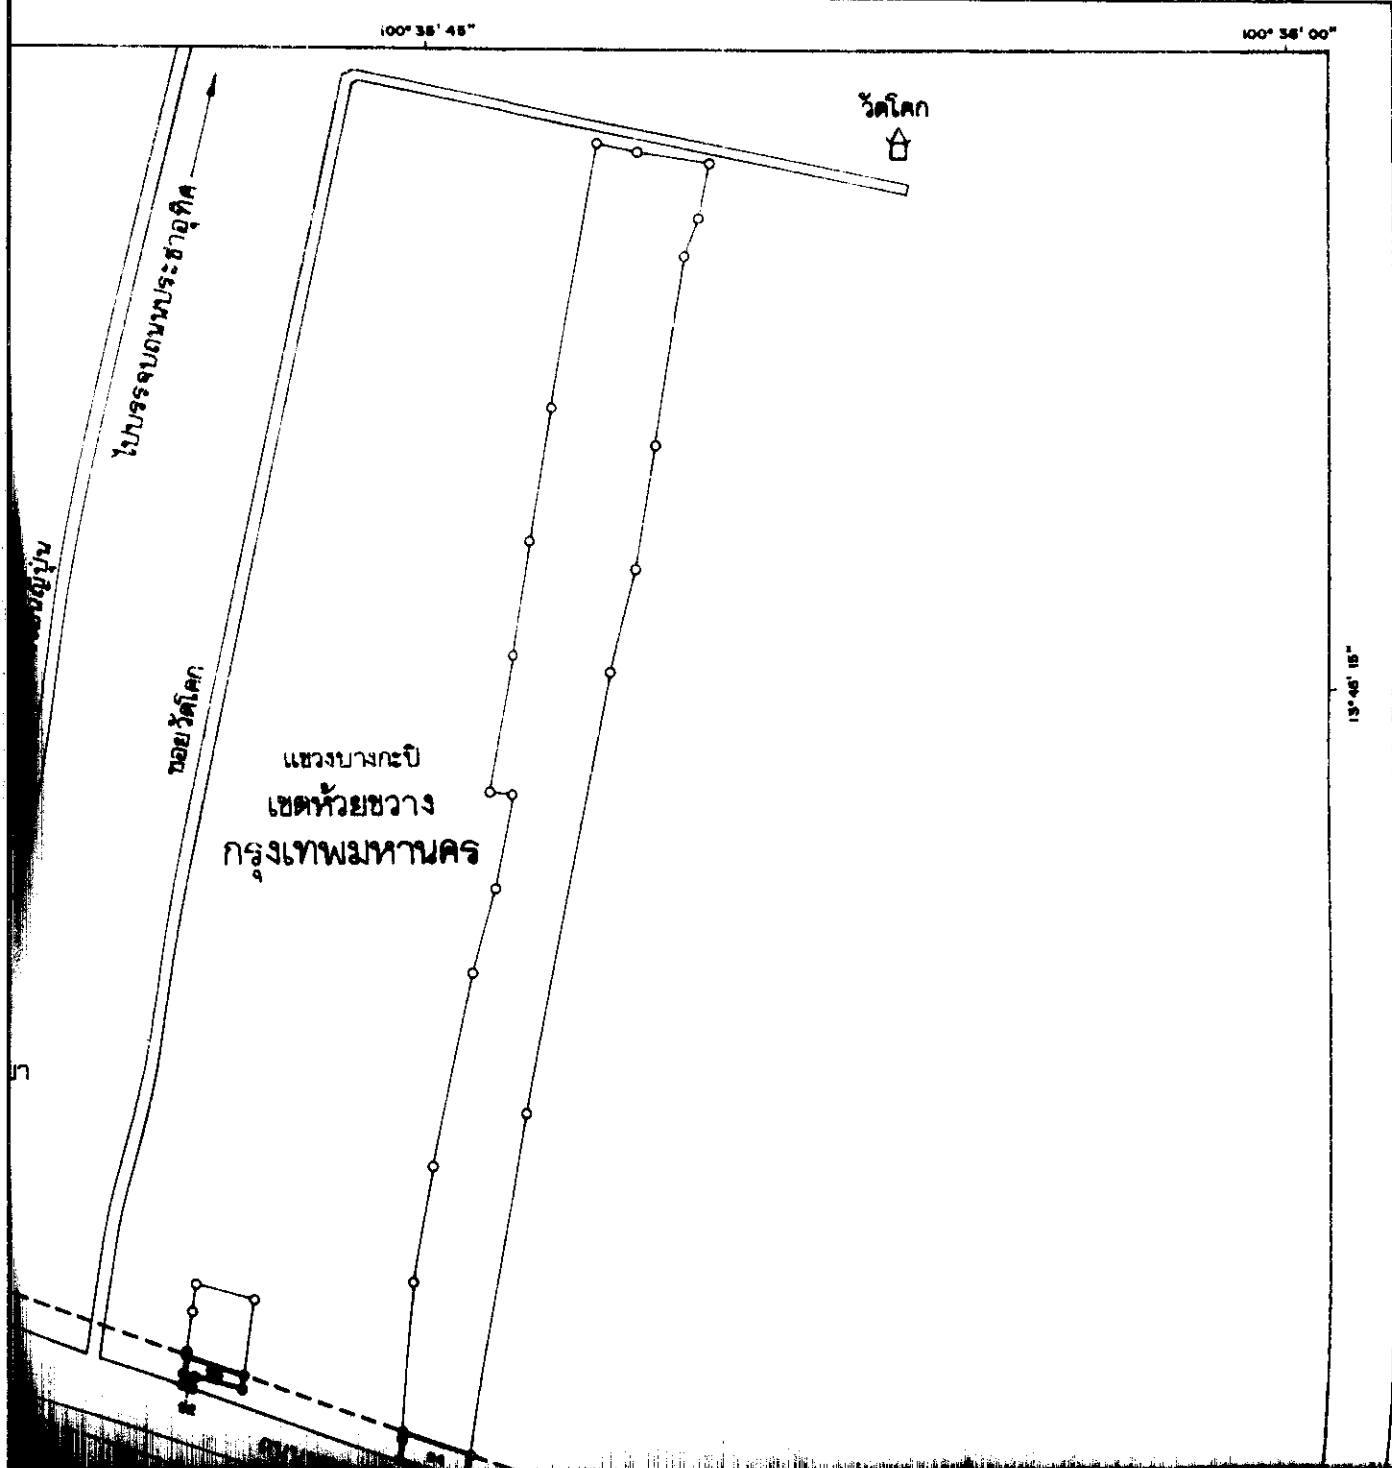

13° 48' 00"

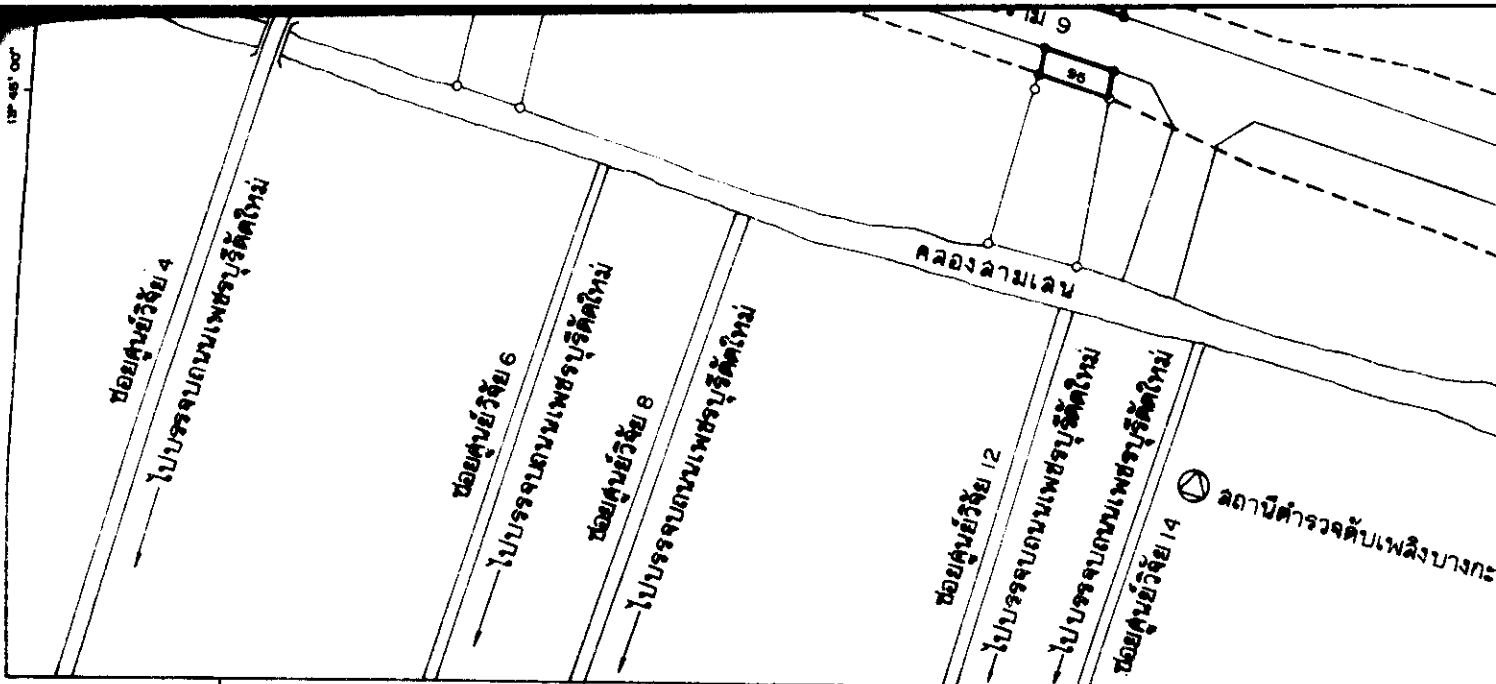

เครื่องหมาย

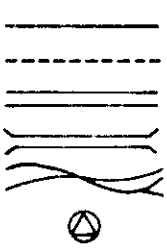



- แนวเขตที่ดินที่ดองเวนคืน
- แนวเขตที่จะสร้างทางพิเศษสายแจ้งวัฒนะ-บางเค็ด และสายพญาไท-ศรีนครินทร์
- ถนน ซอย
- สะพาน
- คลอง
- สถานที่ราชการ
- โรงเรียน
- วัด

100° 38' 30"

100° 38' 45"

13° 48' 00"

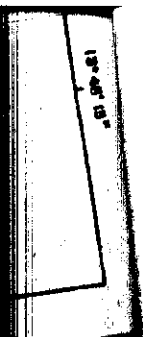

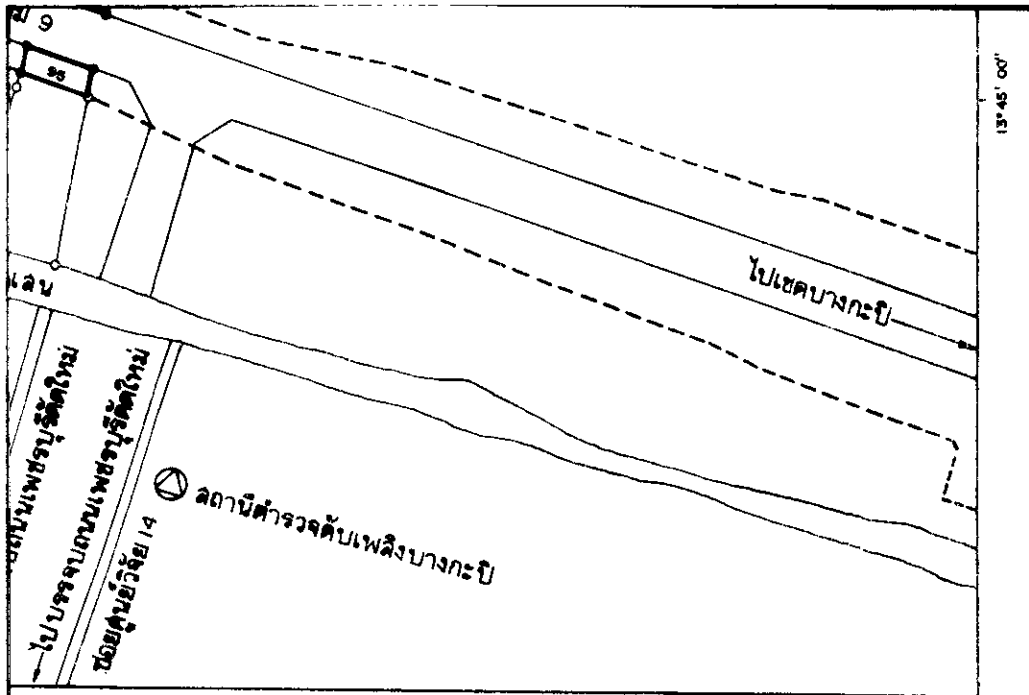

100° 36' 00"

จังหวัด
 □ โรงเรียน
 □ วัด

Chintana Siam

(นายไผ่สีศักดิ์ วิเศษจรนนท์)
 ผู้อำนวยการฝ่ายการประเมินที่ดิน


[Signature]

(นายเจียงต๋อง พูลสวัสดิ์)

ผู้ว่าการการทางพิเศษแห่งประเทศไทย

แผนที่ท้ายพระราชบัญญัติเวนคืนอสังหาริมทรัพย์
เพื่อสร้างทางพิเศษสายแจ้งวัฒนะ - บางโคล่ และสายพญาไท - ศรีนครินทร์
ในท้องที่เขตราชเทวี เขตปทุมวัน และเขตห้วยขวาง กรุงเทพมหานคร
พ.ศ. ๒๕๓๙


มาตราล่วน 1 : 4,000

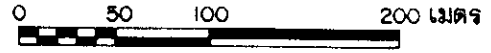

100° 36' 00"

100° 36'

13° 46' 15"

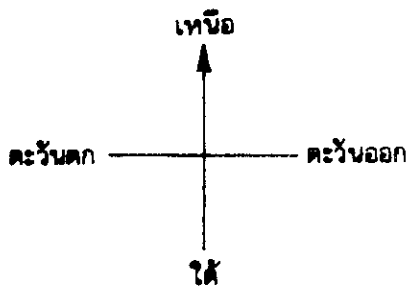

แขวงบางกะปิ
เขตห้วยขวาง
กรุงเทพมหานคร

13° 46' 15"

ไปเขตดินแดง

๙๗

๙๘

๙๖

ถนนพญาไท

๙๙

๑๐๑


แผนที่ท้ายพระราชบัญญัติเวนคืนอสังหาริมทรัพย์

ขยายแจ้งวัฒนธรรม - บางโคด และขยายพญาไท - ศรีนครินทร์


ราชเทวี เขตปทุมวัน และเขตห้วยขวาง กรุงเทพมหานคร


พ.ศ. ๒๕๓๙

มาตราส่วน 1 : 4,000

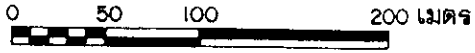


แผนที่หมายเลข 5/5

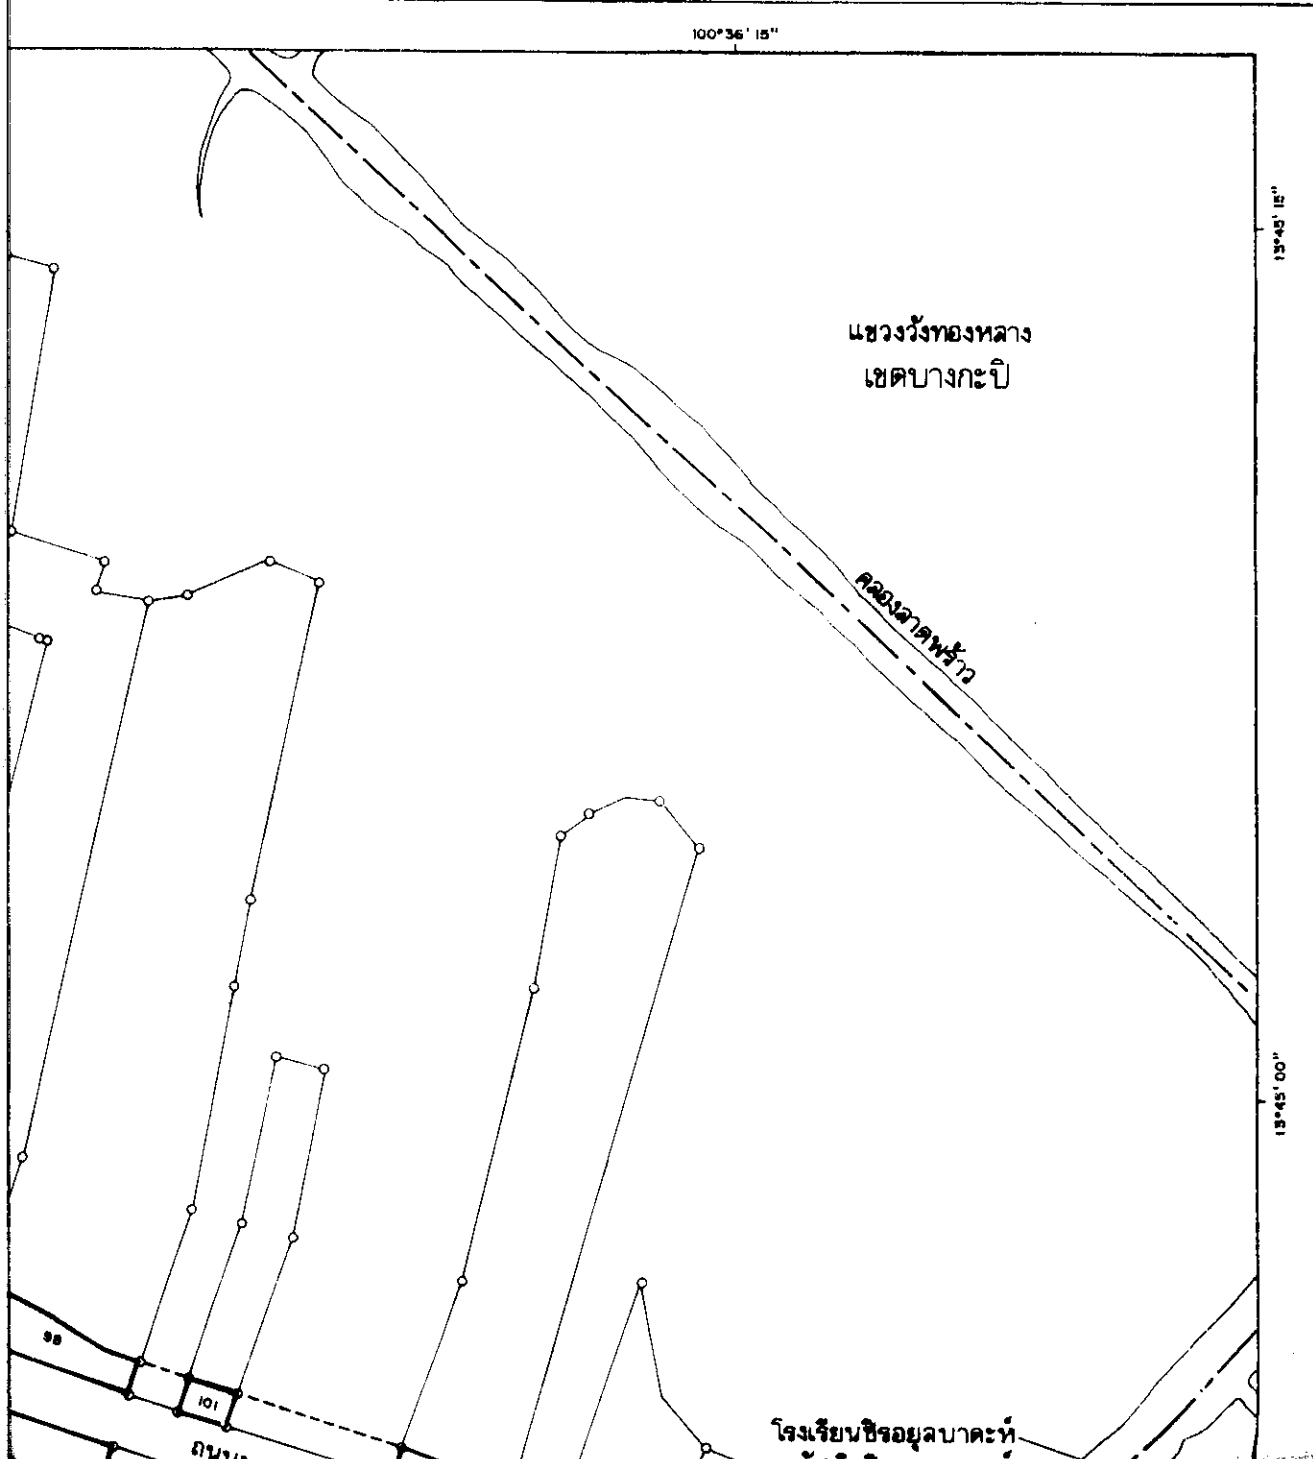


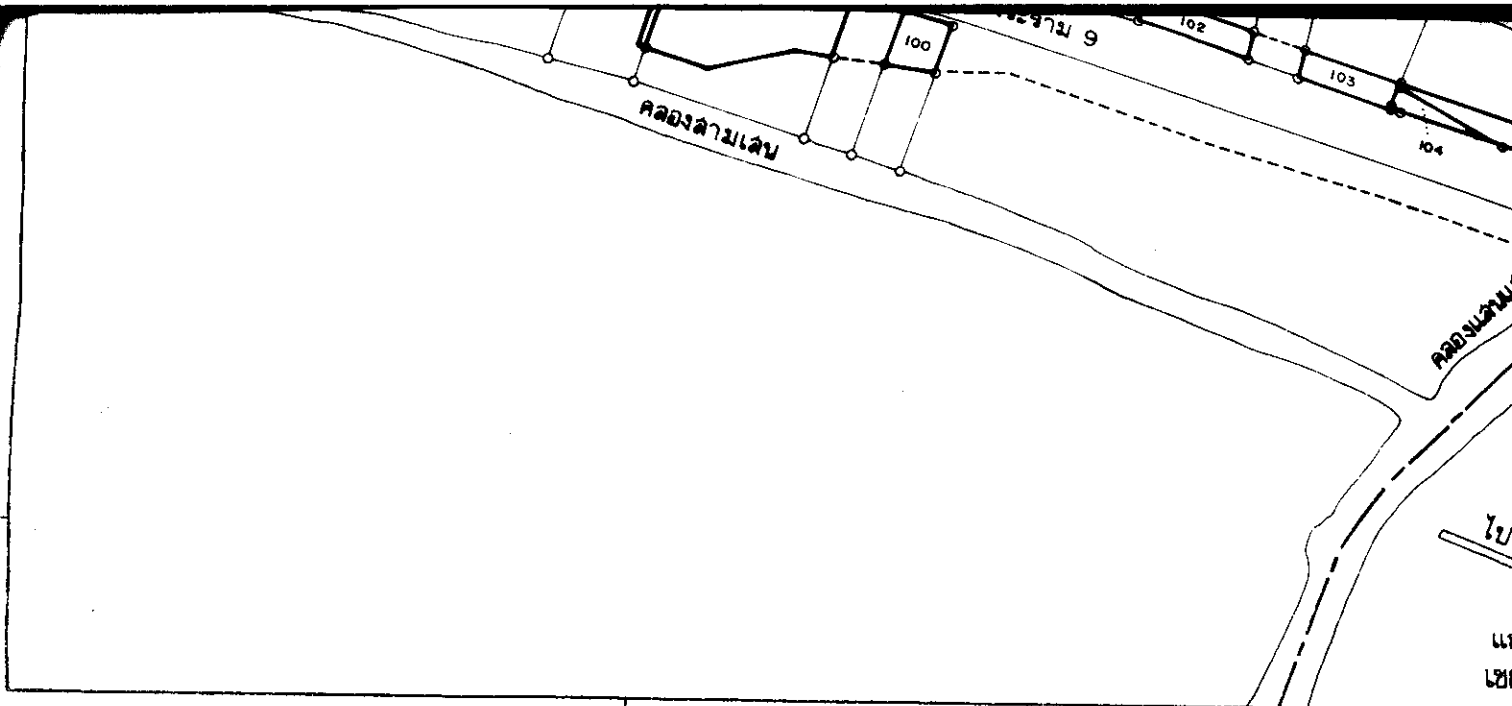

เครื่องหมาย

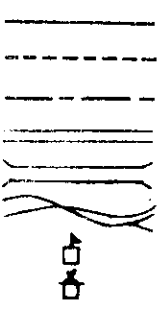

- แนวเขตที่ดินที่ดั่งเวนคืน
- แนวเขตที่จะสร้างทางพิเศษสายแจ้งวัฒนะ-บางโคล่ และสายพญาไท-ศรีนครินทร์
- เขตของเขต
- ถนน ซอย
- สะพาน
- คลอง
- โรงเรียน
- มัสยิด

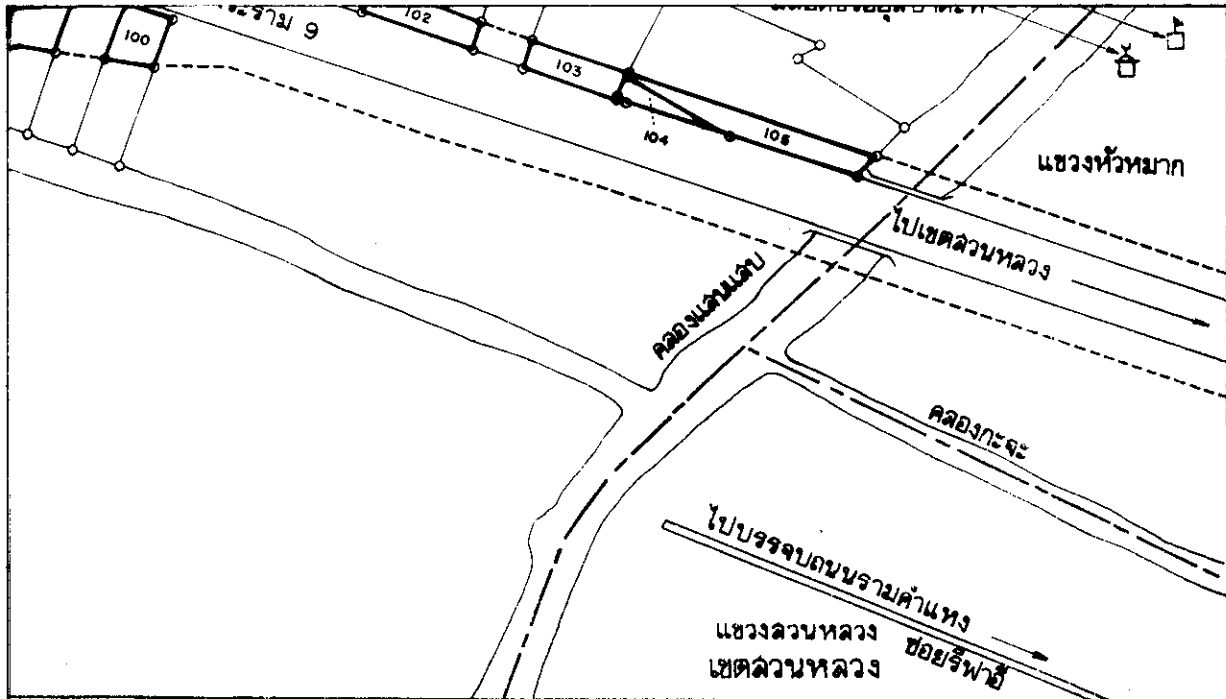

100*36' 15"

ละลายพญาไท - ศรีนครินทร์

Phatthana Siphu
 (นายโชติศักดิ์ วิเศษสุนันท์)
 ผู้อำนวยการฝ่ายกรรมสิทธิ์ที่ดิน

Phatthana Siphu
 (นายเรืองฤทธิ์ พลสวัสดิ์)
 ผู้อำนวยการทางพิเศษแห่งประเทศไทย

บัญชีรายชื่อ เจ้าของหรือผู้ครอบครองที่ดินที่ต้องเวนคืนท้ายพระราชบัญญัติเวนคืนอสังหาริมทรัพย์
เพื่อสร้างทางพิเศษสายแฉ่งวิเศษ-บางโกล และสายพญาไท-ศรีนครินทร์
ในท้องที่เขตราชเทวี เขตบึงกุ่มวัน และเขตห้วยขวาง กรุงเทพมหานคร

พ.ศ. 2539

หน้า 1/11

เลขที่	นาม	เจ้าของหรือผู้ครอบครอง	ที่ตั้ง		โฉนดที่ดิน	เลขที่โฉนดที่ดิน	เนื้อที่	ประเภทที่ดิน	เลขที่โฉนดที่ดิน	เลขที่โฉนดที่ดิน	เลขที่โฉนดที่ดิน		เลขที่โฉนดที่ดิน	เลขที่โฉนดที่ดิน	
			แขวง/ตำบล	เขต/อำเภอ							จังหวัด	แขวง/ตำบล			เขต/อำเภอ
1	สำนักงานทรัพย์สินส่วนพระมหากษัตริย์	ที่ดิน	เขต/อำเภอ	จังหวัด	โฉนด	915	ที่ดิน	โฉนด	1 น.	8	304	-	3	20.00	เลขที่โฉนดที่ดิน 1/5
2	นายสมิธ ฉานมูนาบ นางแดง ฉานมูนาบ	พระโขนง	คลองเตย	กรุงเทพมหานคร	โฉนด	1075	ที่ดิน	โฉนด	1 น. 2 อ.	9	474	4	1	70.00	"
3	สำนักงานทรัพย์สินส่วนพระมหากษัตริย์	ที่ดิน	เขต/อำเภอ	จังหวัด	โฉนด	916	ที่ดิน	โฉนด	1 น.-1 อ. 1 อ.-2 อ.	10	305	2	2	15.00	"
4	กระทรวงการคลัง	พระบรมมหาราชวัง	พระนคร	กรุงเทพมหานคร	โฉนด	605	ที่ดิน	โฉนด	1 น.-1 อ. 1 อ.-2 อ.	22	408	3	2	-	"
5	สำนักงานทรัพย์สินส่วนพระมหากษัตริย์	ที่ดิน	เขต/อำเภอ	จังหวัด	โฉนด	914	ที่ดิน	โฉนด	1 น. 1 อ.	20	303	15	3	51.00	"
6	นางพุดศรี ทิมยะเนกเสถ	จักรวรรดิ	สัมพันธวงศ์	กรุงเทพมหานคร	โฉนด	664	ที่ดิน	โฉนด	1 น. 1 อ.	200	2420	-	-	15.00	"
7	นางพรพิมล ก้องภา	ทุ่งพญาไท	ราชเทวี	กรุงเทพมหานคร	โฉนด	664	ที่ดิน	โฉนด	1 น. 1 อ.	201	2421	-	-	16.00	"
8	สำนักงานทรัพย์สินส่วนพระมหากษัตริย์	ที่ดิน	เขต/อำเภอ	จังหวัด	โฉนด	893	ที่ดิน	โฉนด	1 น.-1 อ. 1 อ.-1 อ.	24	282	3	1	60.00	"
9	เจ้าสมิทธาวัน นเรศวร ทิมยะเนกเสถ	ยี่สาร	ฉะเชิงเทรา	สมุทรสงคราม	โฉนด	12901	ที่ดิน	โฉนด	1 น. 1 อ.	355	5069	-	-	29.00	"

เลขที่	รายละเอียดของโครงการ	สถานที่ตั้ง		จังหวัด	ลักษณะที่ดิน		เนื้อที่ (ไร่)	มูลค่าที่ดิน (บาท)	พื้นที่ก่อสร้าง		มูลค่าก่อสร้าง (บาท)	งบลงทุน (บาท)	งบดำเนินงาน (บาท)	งบกำไรสุทธิ (บาท)	งบกำไรสุทธิ (%)		
		เลขที่/ชื่อ	เนื้อที่ (ไร่)		ประเภท	เนื้อที่ (ไร่)			มูลค่า (บาท)								
43	โครงการก่อสร้าง	ถนน/ทางหลวง	ถนน/ทางหลวง	กรุงเทพมหานคร	ถนน/ทางหลวง	ถนน/ทางหลวง	681	681	1 ต. 1 อ.	159	70	-	-	41.25	41.25	กรุงเทพมหานคร 2/5	
44	โครงการก่อสร้าง	ถนน/ทางหลวง	ถนน/ทางหลวง	กรุงเทพมหานคร	ถนน/ทางหลวง	ถนน/ทางหลวง	646	646	1 ต. 1 อ.	13	35	-	2	13.00	2	13.00	"
45	โครงการก่อสร้าง	ถนน/ทางหลวง	ถนน/ทางหลวง	กรุงเทพมหานคร	ถนน/ทางหลวง	ถนน/ทางหลวง	648	648	1 ต. 1 อ.	161	37	-	-	58.00	-	58.00	"
46	โครงการก่อสร้าง	ถนน/ทางหลวง	ถนน/ทางหลวง	กรุงเทพมหานคร	ถนน/ทางหลวง	ถนน/ทางหลวง	623	623	1 ต. 1 อ.	11	11	-	1	14.00	-	20.00	"
47	โครงการก่อสร้าง	ถนน/ทางหลวง	ถนน/ทางหลวง	กรุงเทพมหานคร	ถนน/ทางหลวง	ถนน/ทางหลวง	1803	1803	1 ต. 1 อ.	152	93	7	1	87.00	2	40.00	"
48	โครงการก่อสร้าง	ถนน/ทางหลวง	ถนน/ทางหลวง	กรุงเทพมหานคร	ถนน/ทางหลวง	ถนน/ทางหลวง	2760	2760	1 ต. 1 อ.	187	627	-	1	55.00	-	01.00	"
49	โครงการก่อสร้าง	ถนน/ทางหลวง	ถนน/ทางหลวง	กรุงเทพมหานคร	ถนน/ทางหลวง	ถนน/ทางหลวง	13920	13920	1 ต. 1 อ.	513	3449	-	-	04.00	-	04.00	"
50	โครงการก่อสร้าง	ถนน/ทางหลวง	ถนน/ทางหลวง	กรุงเทพมหานคร	ถนน/ทางหลวง	ถนน/ทางหลวง	13882	13882	1 ต. 1 อ.	508	3444	-	-	13.00	-	01.00	"
51	โครงการก่อสร้าง	ถนน/ทางหลวง	ถนน/ทางหลวง	กรุงเทพมหานคร	ถนน/ทางหลวง	ถนน/ทางหลวง	11304	11304	1 ต. 1 อ.	478	3083	-	-	15.00	-	01.00	"
52	โครงการก่อสร้าง	ถนน/ทางหลวง	ถนน/ทางหลวง	กรุงเทพมหานคร	ถนน/ทางหลวง	ถนน/ทางหลวง	14136	14136	1 ต. 1 อ.	580	4047	-	-	21.00	-	21.00	"
53	โครงการก่อสร้าง	ถนน/ทางหลวง	ถนน/ทางหลวง	กรุงเทพมหานคร	ถนน/ทางหลวง	ถนน/ทางหลวง	14135	14135	1 ต. 1 อ.	579	4046	-	-	08.00	-	08.00	"

เลข หมู่ ครุ ฑ	รายละเอียดของครุฑ	ประเภท/ตำแหน่ง		ตำแหน่ง/ระดับ		ตำแหน่ง/ระดับ		ตำแหน่ง/ระดับ		ตำแหน่ง/ระดับ		หมายเหตุ
		ตำแหน่ง/ระดับ	ตำแหน่ง/ระดับ	ตำแหน่ง/ระดับ	ตำแหน่ง/ระดับ	ตำแหน่ง/ระดับ	ตำแหน่ง/ระดับ	ตำแหน่ง/ระดับ	ตำแหน่ง/ระดับ			
54	นายสมชาย วัฒนประเสริฐ	รอง	หัวหน้า	รอง	หัวหน้า	1 ค.	578	4045	-	-	18.00	นายสมชาย วัฒนประเสริฐ 2/5
55	นายสมชาย วัฒนประเสริฐ	รอง	หัวหน้า	รอง	หัวหน้า	1 ค.	557	3825	-	-	11.00	"
56	นายสมชาย วัฒนประเสริฐ	รอง	หัวหน้า	รอง	หัวหน้า	1 ค.	268	963	-	-	69.00	"
57	นางสาวกัญญา วัฒนประเสริฐ	รอง	หัวหน้า	รอง	หัวหน้า	1 ค.	551	3820	-	-	11.10	"
58	นายสมชาย วัฒนประเสริฐ	รอง	หัวหน้า	รอง	หัวหน้า	1 ค.	592	4050	-	-	10.90	"
59	นายสมชาย วัฒนประเสริฐ	รอง	หัวหน้า	รอง	หัวหน้า	1 ค.	591	4049	-	-	10.90	"
60	นายสมชาย วัฒนประเสริฐ	รอง	หัวหน้า	รอง	หัวหน้า	1 ค.	104	634	-	-	63.00	"
61	นายสมชาย วัฒนประเสริฐ	รอง	หัวหน้า	รอง	หัวหน้า	1 ค.	598	3806	-	-	14.00	"
62	นายสมชาย วัฒนประเสริฐ	รอง	หัวหน้า	รอง	หัวหน้า	1 ค.	599	3807	-	-	13.00	"
63	นายสมชาย วัฒนประเสริฐ	รอง	หัวหน้า	รอง	หัวหน้า	1 ค.	600	3808	-	-	14.00	"
64	นายสมชาย วัฒนประเสริฐ	รอง	หัวหน้า	รอง	หัวหน้า	1 ค.	587	3795	-	-	18.00	"

หมายเหตุ :- เหตุผลในการประกาศใช้พระราชบัญญัติฉบับนี้ คือ เนื่องจากการทางพิเศษแห่งประเทศไทยได้ทำการสำรวจที่ที่จะต้องเวนคืนเพื่อสร้างทางพิเศษสายแจ้งวัฒนะ - บางโคล่ และสายพญาไท - ศรีนครินทร์ในท้องที่เขตราชเทวี เขตปทุมวัน และเขตห้วยขวาง กรุงเทพมหานคร ตามพระราชกฤษฎีกากำหนดเขตที่ดินในบริเวณที่ที่จะเวนคืนในท้องที่เขตดุสิต เขตราชเทวี เขตปทุมวัน เขตห้วยขวาง เขตบางกะปิ เขตคลองเตย เขตประเวศ เขตบางคอแหลม และเขตยานนาวา กรุงเทพมหานคร พ.ศ. ๒๕๓๔ เสร็จแล้ว สมควรเวนคืนอสังหาริมทรัพย์ดังกล่าวต่อไป จึงจำเป็นต้องตราพระราชบัญญัตินี้