

## พระราชกฤษฎีกา

กำหนดเขตที่ดินในบริเวณที่จะเวนคืน

เพื่อสร้างทางหลวงแผ่นดินหมายเลข ๒๓๐ สายถนนวงแหวนรอบเมืองขอนแก่น

ถนนวงแหวนรอบเมืองขอนแก่นด้านทิศเหนือ

พ.ศ. ๒๕๓๕

## ภูมิพลอดุลยเดช ป.ร.

ให้ไว้ ณ วันที่ ๑๘ สิงหาคม พ.ศ. ๒๕๓๕

เป็นปีที่ ๕๑ ในรัชกาลปัจจุบัน

พระบาทสมเด็จพระปรมินทรมหาภูมิพลอดุลยเดช มีพระบรมราชโองการโปรดเกล้าฯ ให้ประกาศว่า

โดยที่เป็นการสมควรกำหนดเขตที่ดินในบริเวณที่จะเวนคืน เพื่อสร้างทางหลวงแผ่นดินหมายเลข ๒๓๐ สายถนนวงแหวนรอบเมืองขอนแก่น ถนนวงแหวนรอบเมืองขอนแก่นด้านทิศเหนือ ในท้องที่อำเภอเมืองขอนแก่น จังหวัดขอนแก่น

อาศัยอำนาจตามความในมาตรา ๑๓๘ ของรัฐธรรมนูญแห่งราชอาณาจักรไทย ซึ่งแก้ไขเพิ่มเติมโดยรัฐธรรมนูญแห่งราชอาณาจักรไทย แก้ไขเพิ่มเติม (ฉบับที่ ๕) พุทธศักราช ๒๕๓๘ และมาตรา ๖๘ วรรคหนึ่ง แห่งพระราชบัญญัติทางหลวง พ.ศ. ๒๕๓๕ ประกอบกับมาตรา ๕ วรรคสาม และมาตรา ๖ แห่งพระราชบัญญัติว่าด้วยการเวนคืนอสังหาริมทรัพย์ พ.ศ. ๒๕๓๐ จึงทรงพระกรุณาโปรดเกล้าฯ ให้ตราพระราชกฤษฎีกาขึ้นไว้ ดังต่อไปนี้

มาตรา ๑ พระราชกฤษฎีกานี้เรียกว่า “พระราชกฤษฎีกากำหนดเขตที่ดินในบริเวณที่จะเวนคืน เพื่อสร้างทางหลวงแผ่นดินหมายเลข ๒๓๐ สายถนนวงแหวนรอบเมืองขอนแก่น ถนนวงแหวนรอบเมืองขอนแก่นด้านทิศเหนือ พ.ศ. ๒๕๓๕”

มาตรา ๒ พระราชกฤษฎีกานี้ให้ใช้บังคับตั้งแต่วันถัดจากวันประกาศในราชกิจจานุเบกษา เป็นต้นไป

มาตรา ๓ พระราชกฤษฎีกานี้ให้ใช้บังคับได้มีกำหนดสี่ปี

มาตรา ๔ ให้อธิบดีกรมทางหลวงเป็นเจ้าหน้าที่เวนคืนตามพระราชกฤษฎีกานี้

มาตรา ๕ เขตที่ดินในบริเวณที่ที่จะเวนคืนตามพระราชกฤษฎีกานี้ อยู่ในท้องที่อำเภอเมืองขอนแก่น จังหวัดขอนแก่น มีส่วนแคบที่สุดสองร้อยเมตร และส่วนกว้างที่สุดแปดร้อยเมตร ทั้งนี้ ภายในแนวเขตตามแผนที่ท้ายพระราชกฤษฎีกานี้

มาตรา ๖ ให้รัฐมนตรีว่าการกระทรวงคมนาคมรักษาการตามพระราชกฤษฎีกานี้


ผู้รับสนองพระบรมราชโองการ

บรรหาร ศิลปอาชา

นายกรัฐมนตรี

หมายเหตุ :- เหตุผลในการประกาศใช้พระราชกฤษฎีกานี้ คือ เนื่องจากมีความจำเป็นจะต้องสร้างทางหลวงแผ่นดินหมายเลข ๒๓๐ สายถนนวงแหวนรอบเมืองขอนแก่น ตอนถนนวงแหวนรอบเมืองขอนแก่นด้านทิศเหนือในท้องที่อำเภอเมืองขอนแก่น จังหวัดขอนแก่น เพื่ออำนวยความสะดวกและความรวดเร็วแก่การจราจรและการขนส่งอันเป็นกิจการสาธารณูปโภค ในการนี้สมควรกำหนดเขตที่ดินในบริเวณที่จะเวนคืนในท้องที่ดังกล่าว เพื่อให้เจ้าหน้าที่หรือผู้ซึ่งได้รับมอบหมายจากเจ้าหน้าที่มีสิทธิเข้าไปทำการสำรวจและเพื่อทราบข้อเท็จจริงเกี่ยวกับอสังหาริมทรัพย์ที่จะต้องเวนคืนที่แน่นอน จึงจำเป็นต้องตราพระราชกฤษฎีกานี้



แผน  
กำหนด  
เพื่อสร้างทางหลวงแผ่นดิน  
ตอนถนนวงแหวน

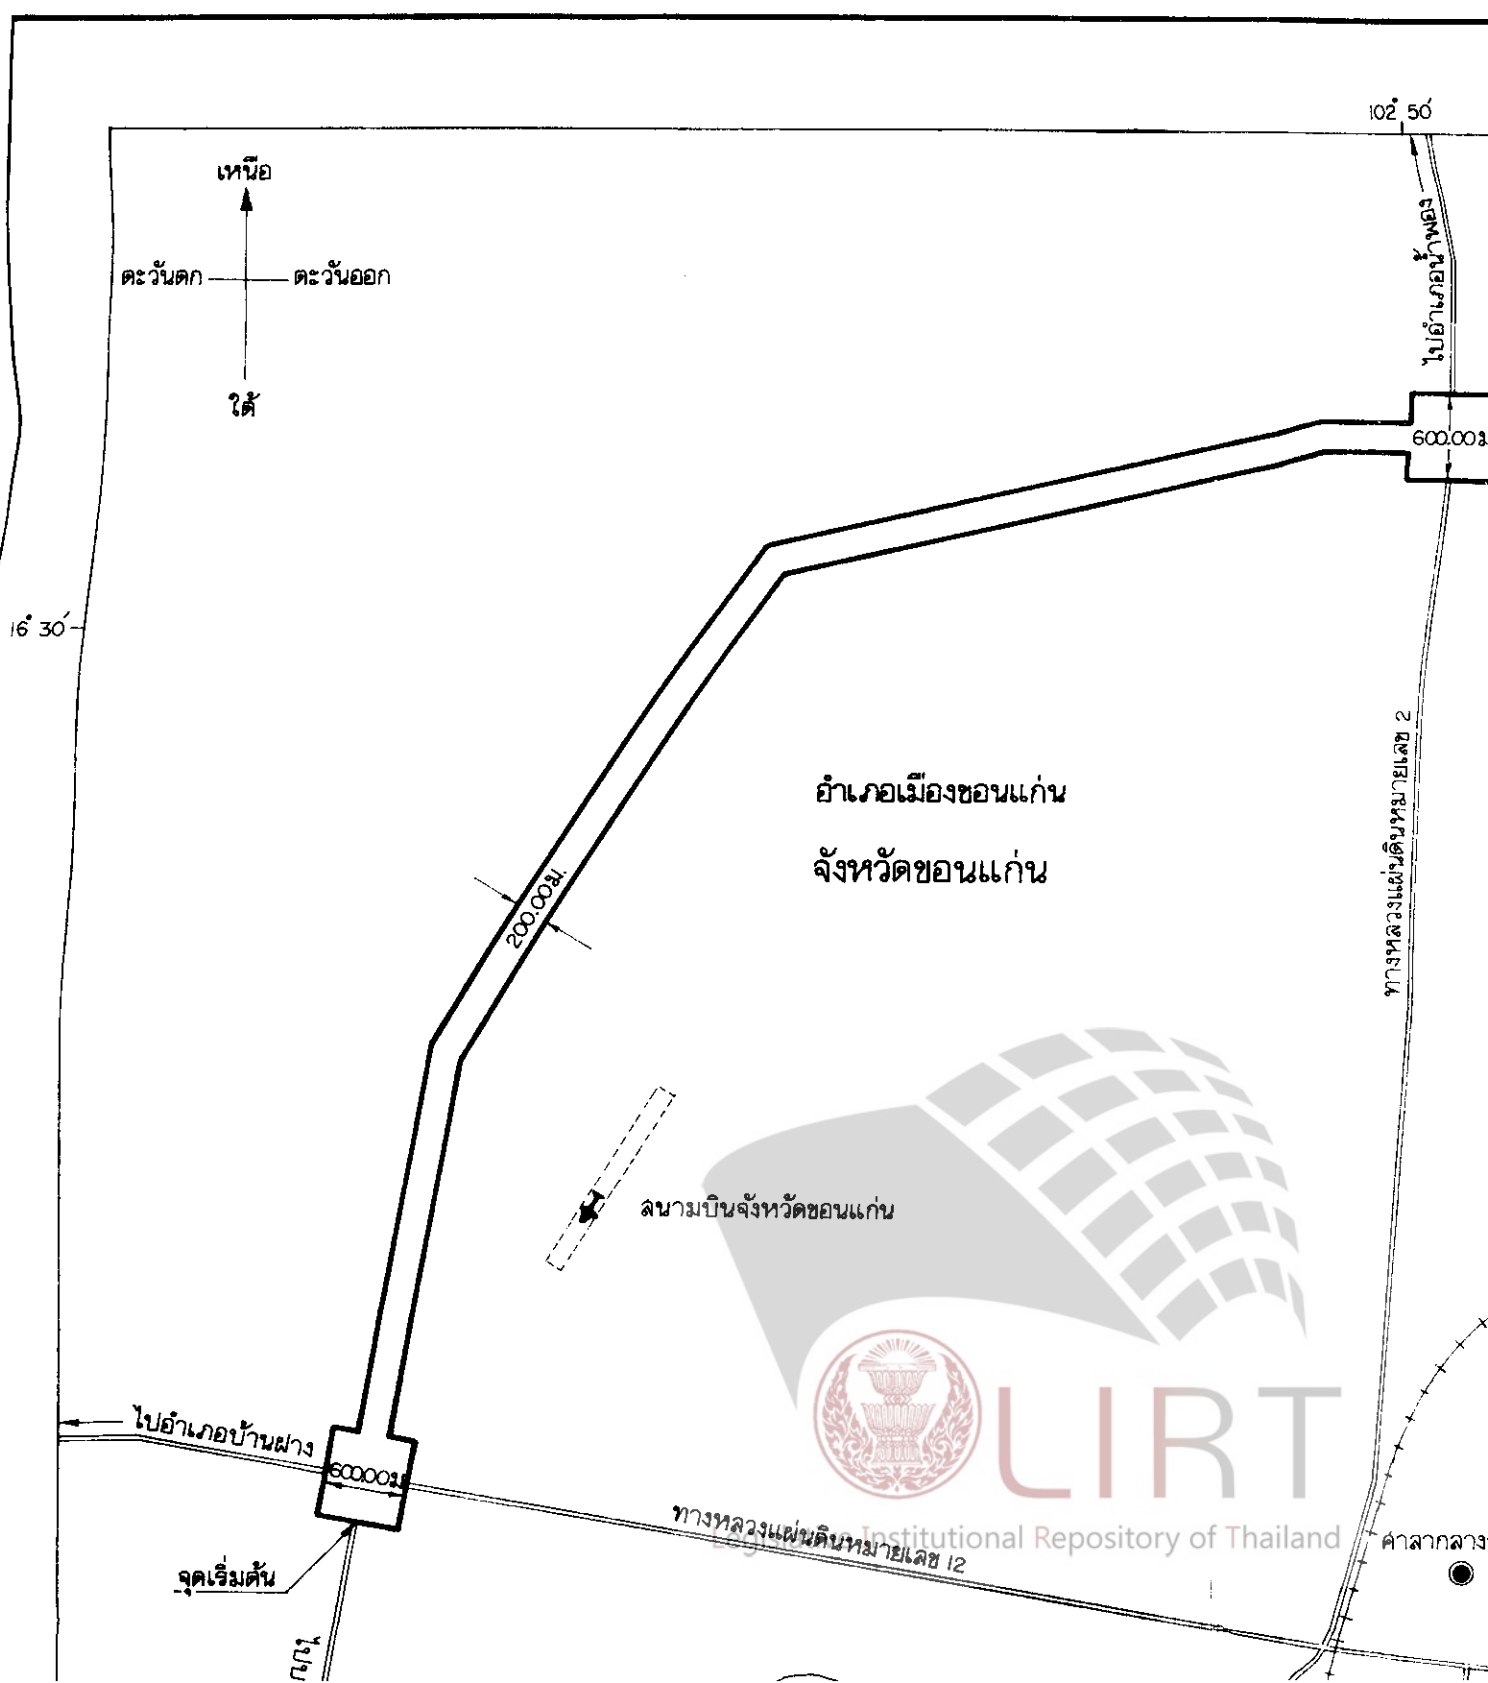

แผนที่ท้ายพระราชกฤษฎีกา  
กำหนดเขตที่ดินในบริเวณที่จะเวนคืน  
เพื่อสร้างทางหลวงแผ่นดินหมายเลข 230 ลาดถนนวงแหวนรอบเมืองขอนแก่น  
ตอนถนนวงแหวนรอบเมืองขอนแก่นด้านทิศเหนือ


พ.ศ. 2539


มาตราส่วน 1 : 50,000

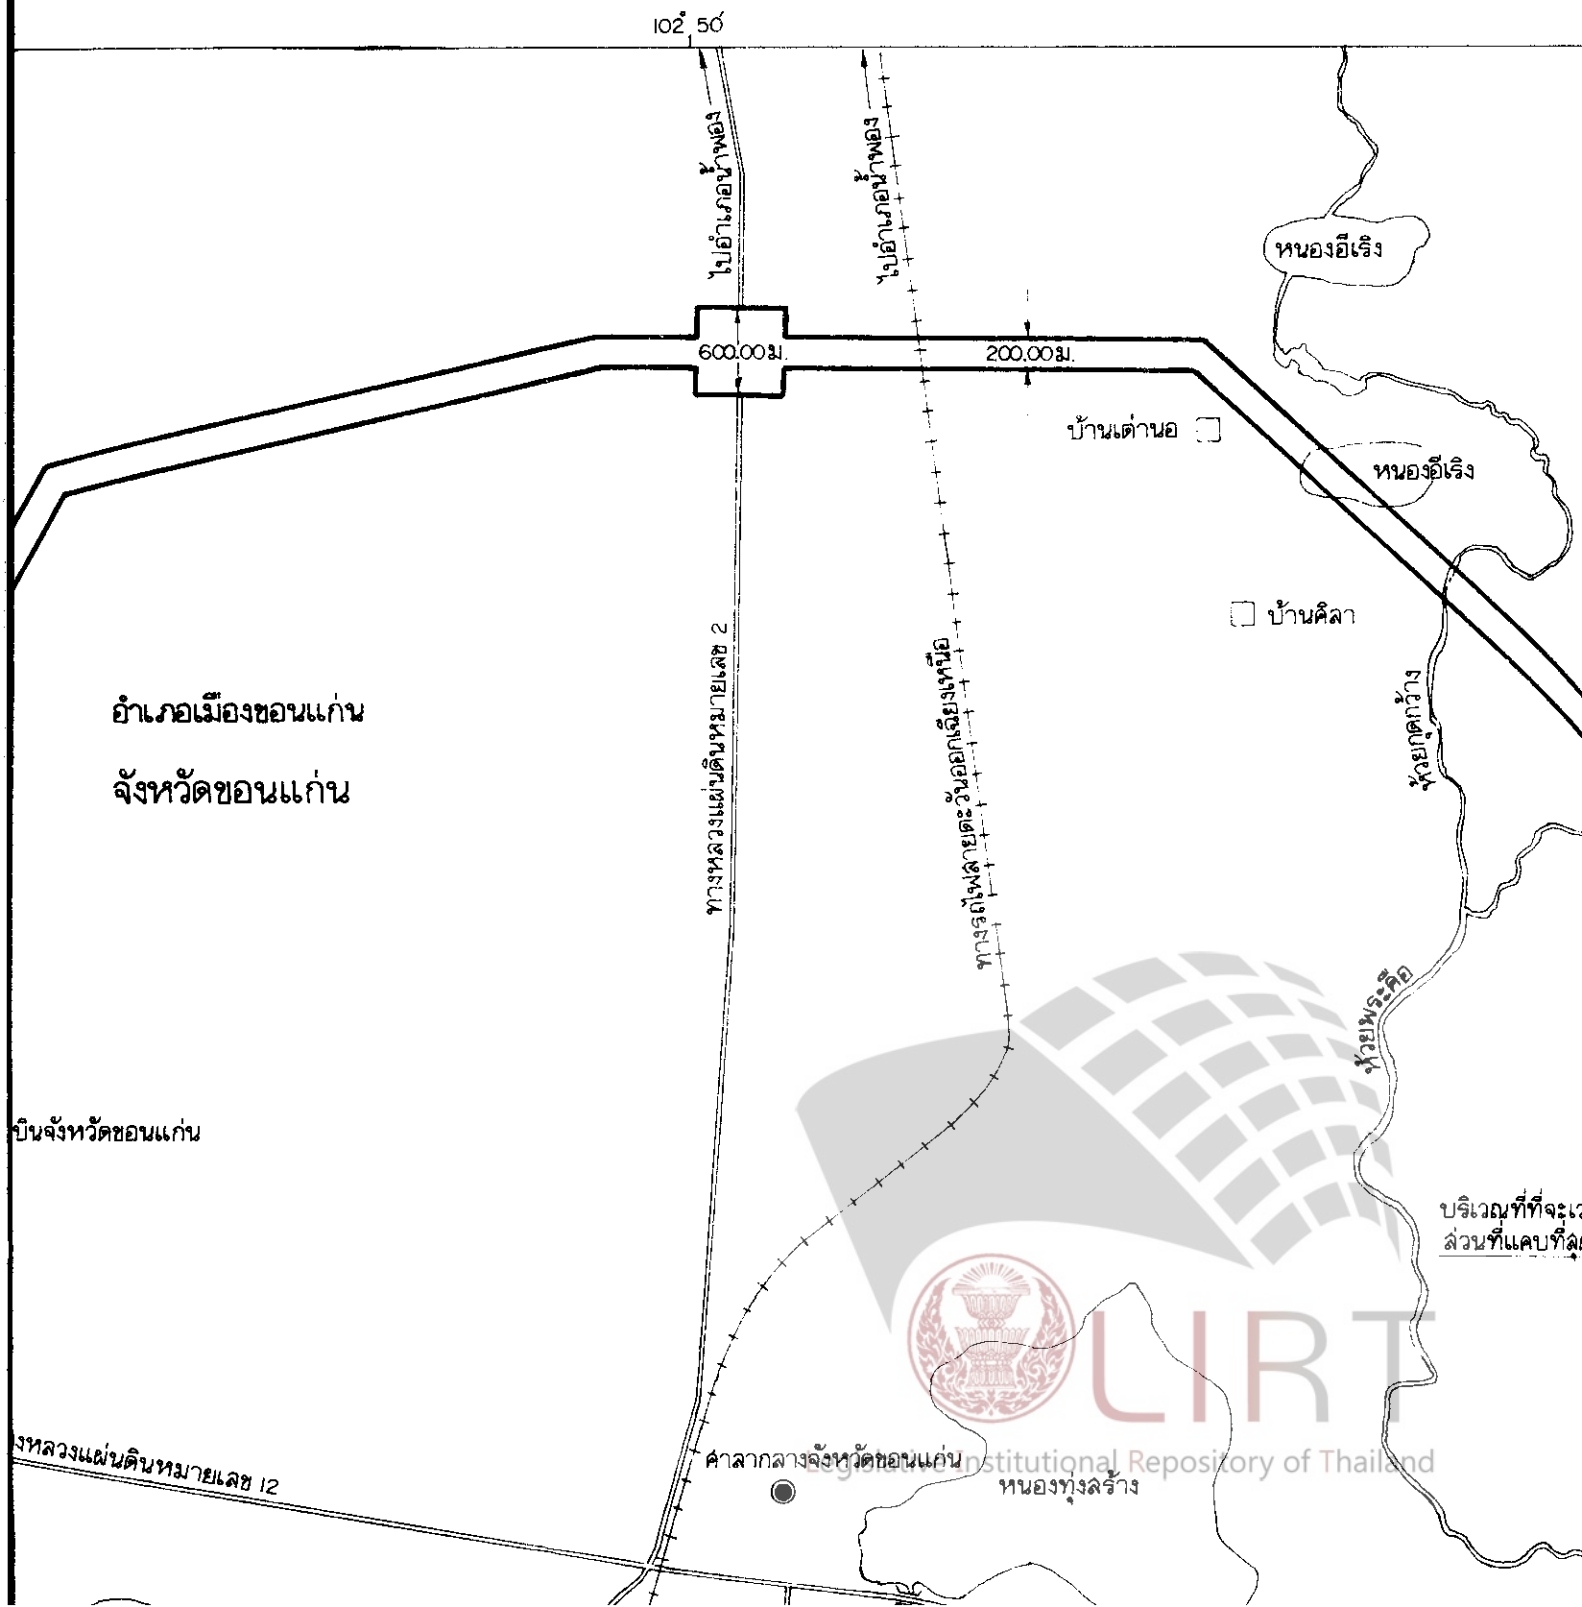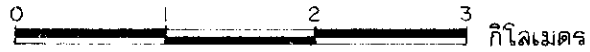


 
 
 




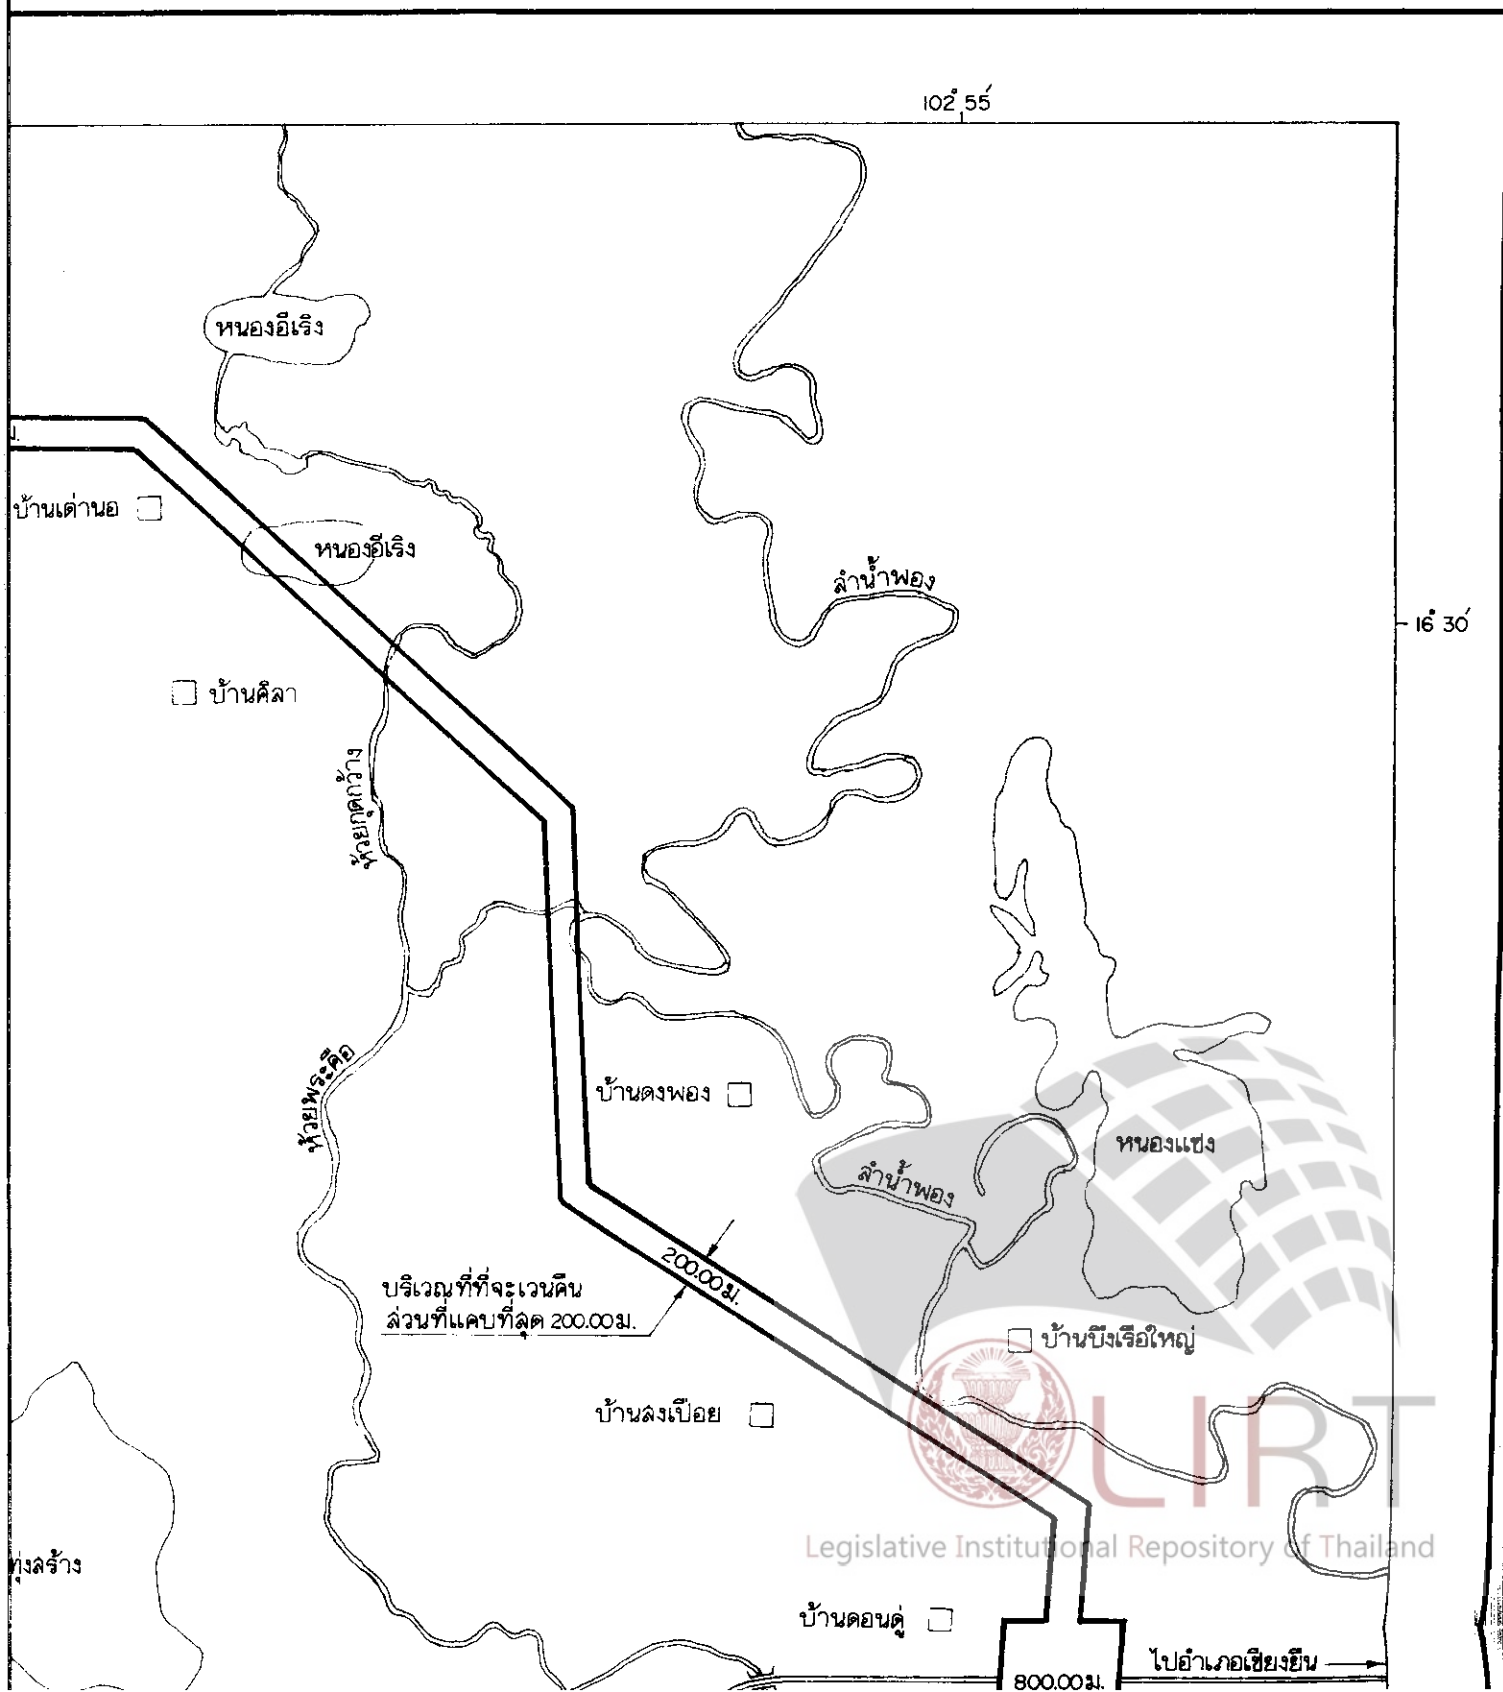

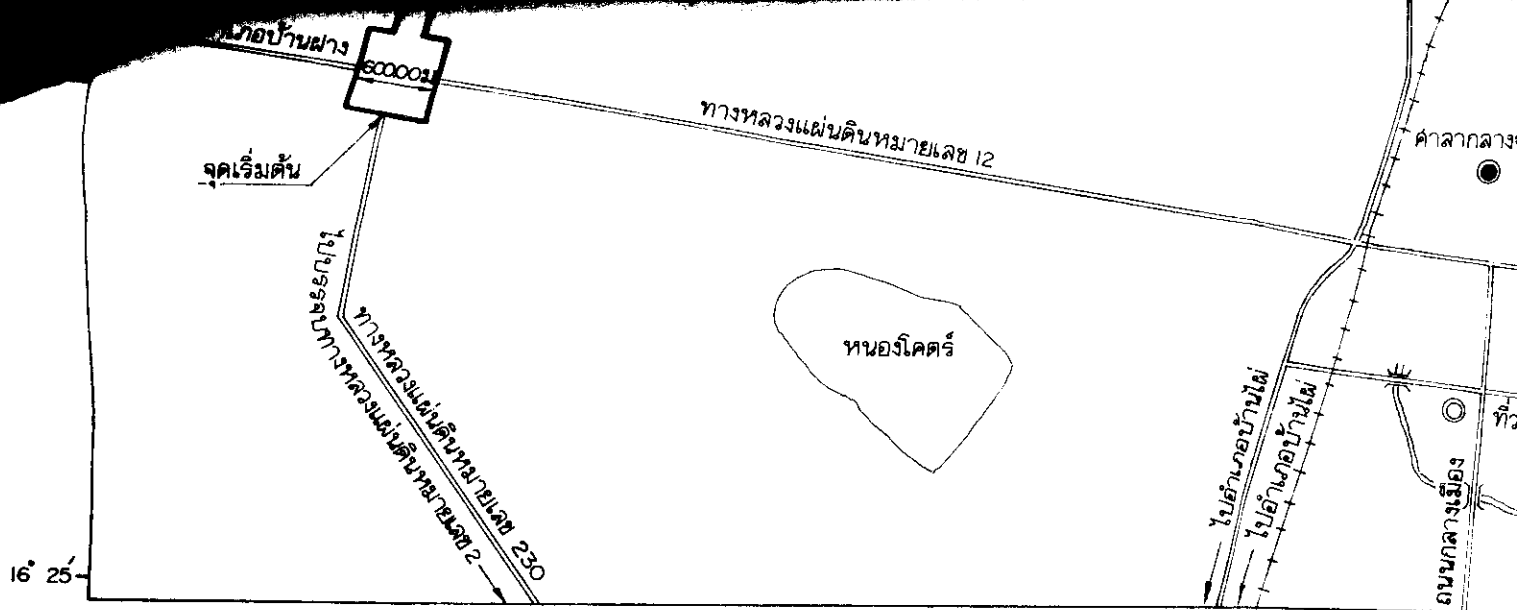กา  
ระเวนคืน  
นวงแหวนรอบเมืองขอนแก่น  
ด้านทิศเหนือ

3  
กิโลเมตร








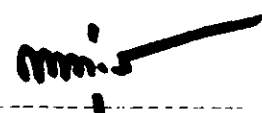
**เครื่องหมาย**

-  แนวเขตที่ดินในบริเวณที่จะเวนคืน
-  ทางหลวง ถนน
-  ทางรถไฟ
-  หนอง
-  แม่น้ำ ห้วย
-  หนอง
-  ศาลากลางจังหวัด
-  ที่ว่าการอำเภอ
-  หมู่บ้าน
-  สถานี



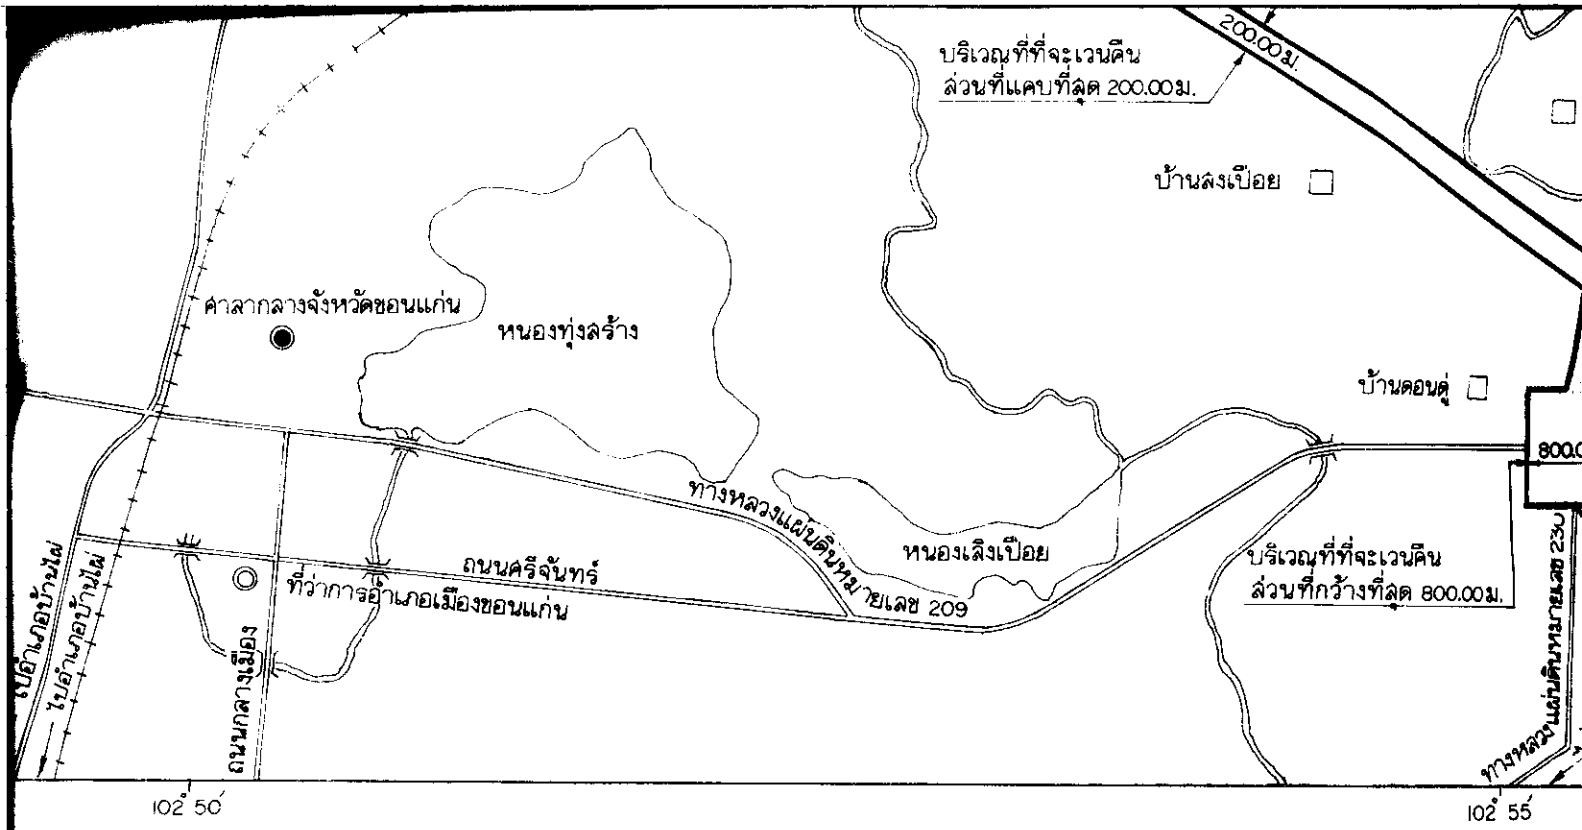

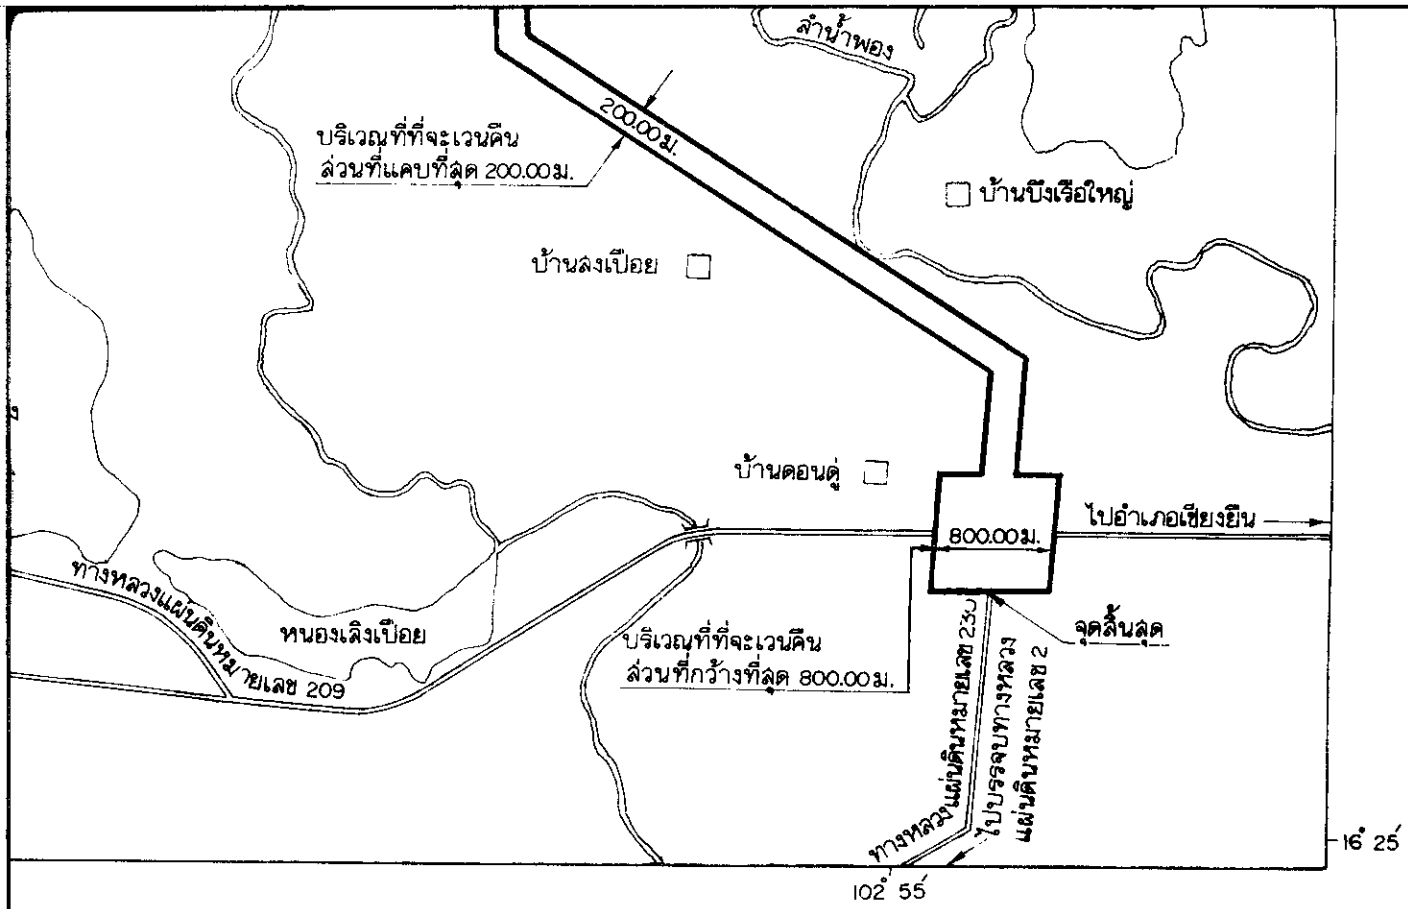

  
 (นายวิชา ลรรถพเคราะห์)  
 ผู้อำนวยการสำนักจัดกรรมสิทธิ์ที่ดิน  
  
  
 (นายลั่น ศรีรุ่งโรจน์)  
 อธิบดีกรมทางหลวง

