

พระราชบัญญัติ

ให้ใช้บังคับโครงการผังเมือง ในท้องที่ตำบลในเมือง
อำเภอเมืองสุรินทร์ จังหวัดสุรินทร์

พ.ศ. ๒๔๕๗

ภูมิพลอดุลยเดช ป.ร.

ให้ไว้ ณ วันที่ ๑๒ กุมภาพันธ์ พ.ศ. ๒๔๕๗

เป็นปีที่ ๕ ในรัชกาลปัจจุบัน

พระบาทสมเด็จพระปรมินทรมหาภูมิพลอดุลยเดช มีพระ
บรมราชโองการโปรดเกล้าฯ ให้ประกาศว่า

เล่ม ๗๑ ตอนที่ ๑๕ ราชกิจจานุเบกษา ๒๓ มีนาคม ๒๔๕๗

โดยที่เป็นการสมควรให้ใช้บังคับโครงการผังเมือง ใน
ท้องที่ตำบลในเมือง อำเภอเมืองสุรินทร์ จังหวัดสุรินทร์

จึงทรงพระกรุณาโปรดเกล้าฯ ให้ตราพระราชบัญญัติขึ้นไว้
โดยคำแนะนำและยินยอมของสภาผู้แทนราษฎร ดังต่อไปนี้

มาตรา ๑ พระราชบัญญัติ^{นี้}เรียกว่า “พระราชบัญญัติ
ให้ใช้บังคับโครงการผังเมือง ในท้องที่ตำบลในเมือง อำเภอ
เมืองสุรินทร์ จังหวัดสุรินทร์ พ.ศ. ๒๔๕๗”

มาตรา ๒ พระราชบัญญัตินี้ให้ใช้บังคับตั้งแต่วันถัดจาก
วันประกาศในราชกิจจานุเบกษาเป็นต้นไป

มาตรา ๓ ให้ใช้บังคับโครงการผังเมืองท้ายพระราชบัญญัติ
นี้ ในท้องที่ตำบลในเมือง อำเภอเมืองสุรินทร์ จังหวัดสุรินทร์

มาตรา ๔ ให้รัฐมนตรีว่าการกระทรวงมหาดไทยรักษาการ
ตามพระราชบัญญัติ^{นี้}


ผู้รับสนองพระบรมราชโองการ

จอมพล ป. พิบูลสงคราม


นายกรัฐมนตรี

เล่ม ๗๑ ตอนที่ ๑๘ ราชกิจจานุเบกษา ๒๐ มีนาคม ๒๔๘๗


หมายเหตุ:— เหตุผลในการประกาศใช้พระราชบัญญัติฉบับนี้ คือ เนื่องจากได้มีการประกาศพระราชกฤษฎีกาให้ใช้พระราชบัญญัติการผังเมืองและผังชนบท พ.ศ. ๒๔๘๕ ในท้องที่อำเภอในเมือง อำเภอเมืองสุรินทร์ จังหวัดสุรินทร์ไปแล้ว และเพื่อให้โครงการผังเมืองที่ประกาศไว้แล้วมีผลใช้บังคับได้สมบูรณ์ตามความมุ่งหมายแห่งพระราชบัญญัตินี้ จึงจำเป็นต้องตราพระราชบัญญัติให้ใช้โครงการผังเมืองตามความในพระราชบัญญัติการผังเมืองและผังชนบท พ.ศ. ๒๔๘๕ เพื่อดำเนินการก่อสร้างส่วนของเมืองที่ถูกเพลิงไหม้ ชนใหม่ให้ถูกต้องตามหลักวิชาการต่อไป.

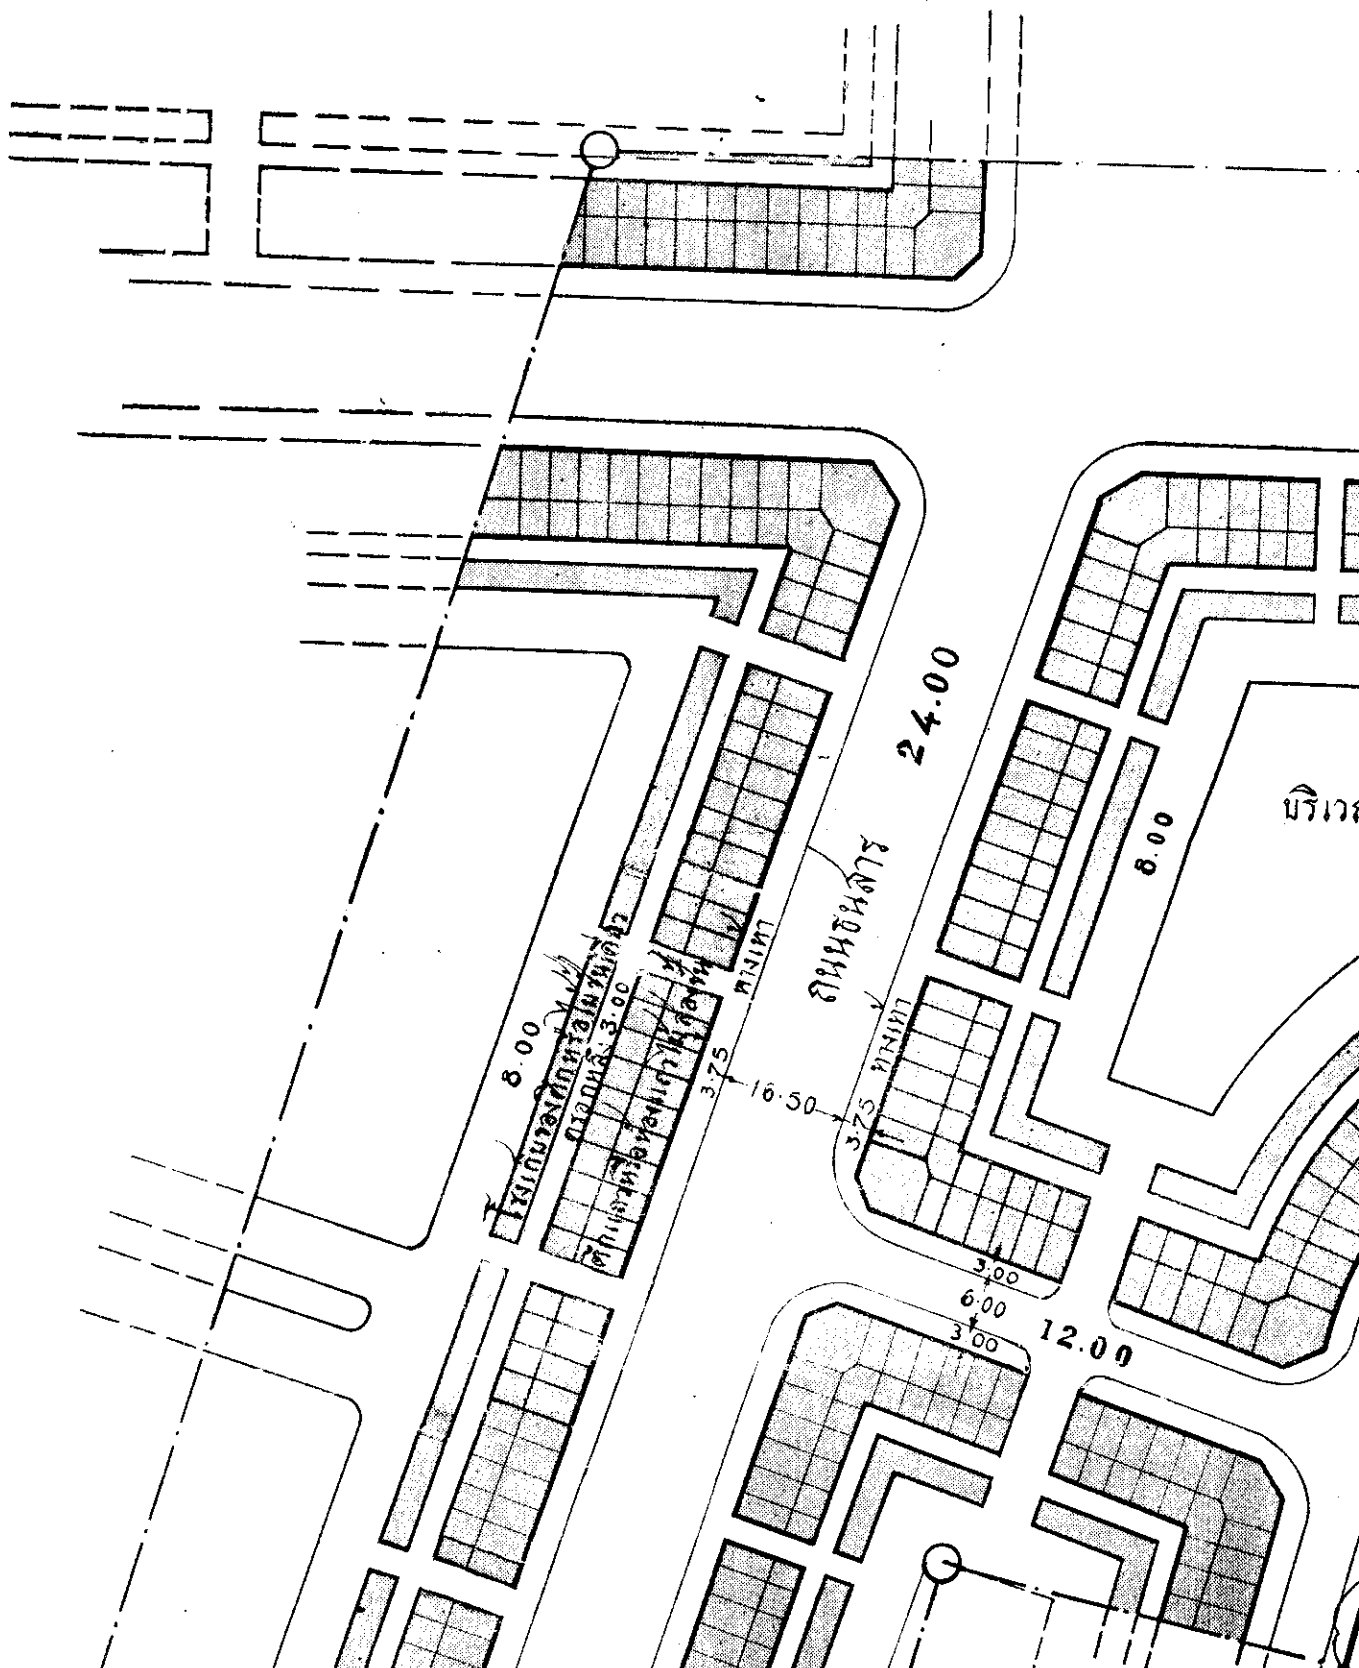


สถานที่ราชการ

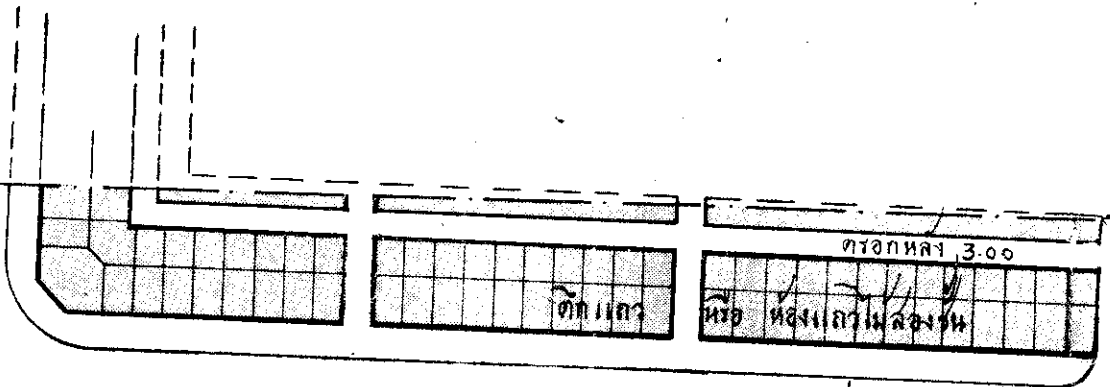

ถนนสินทิศมนตรี

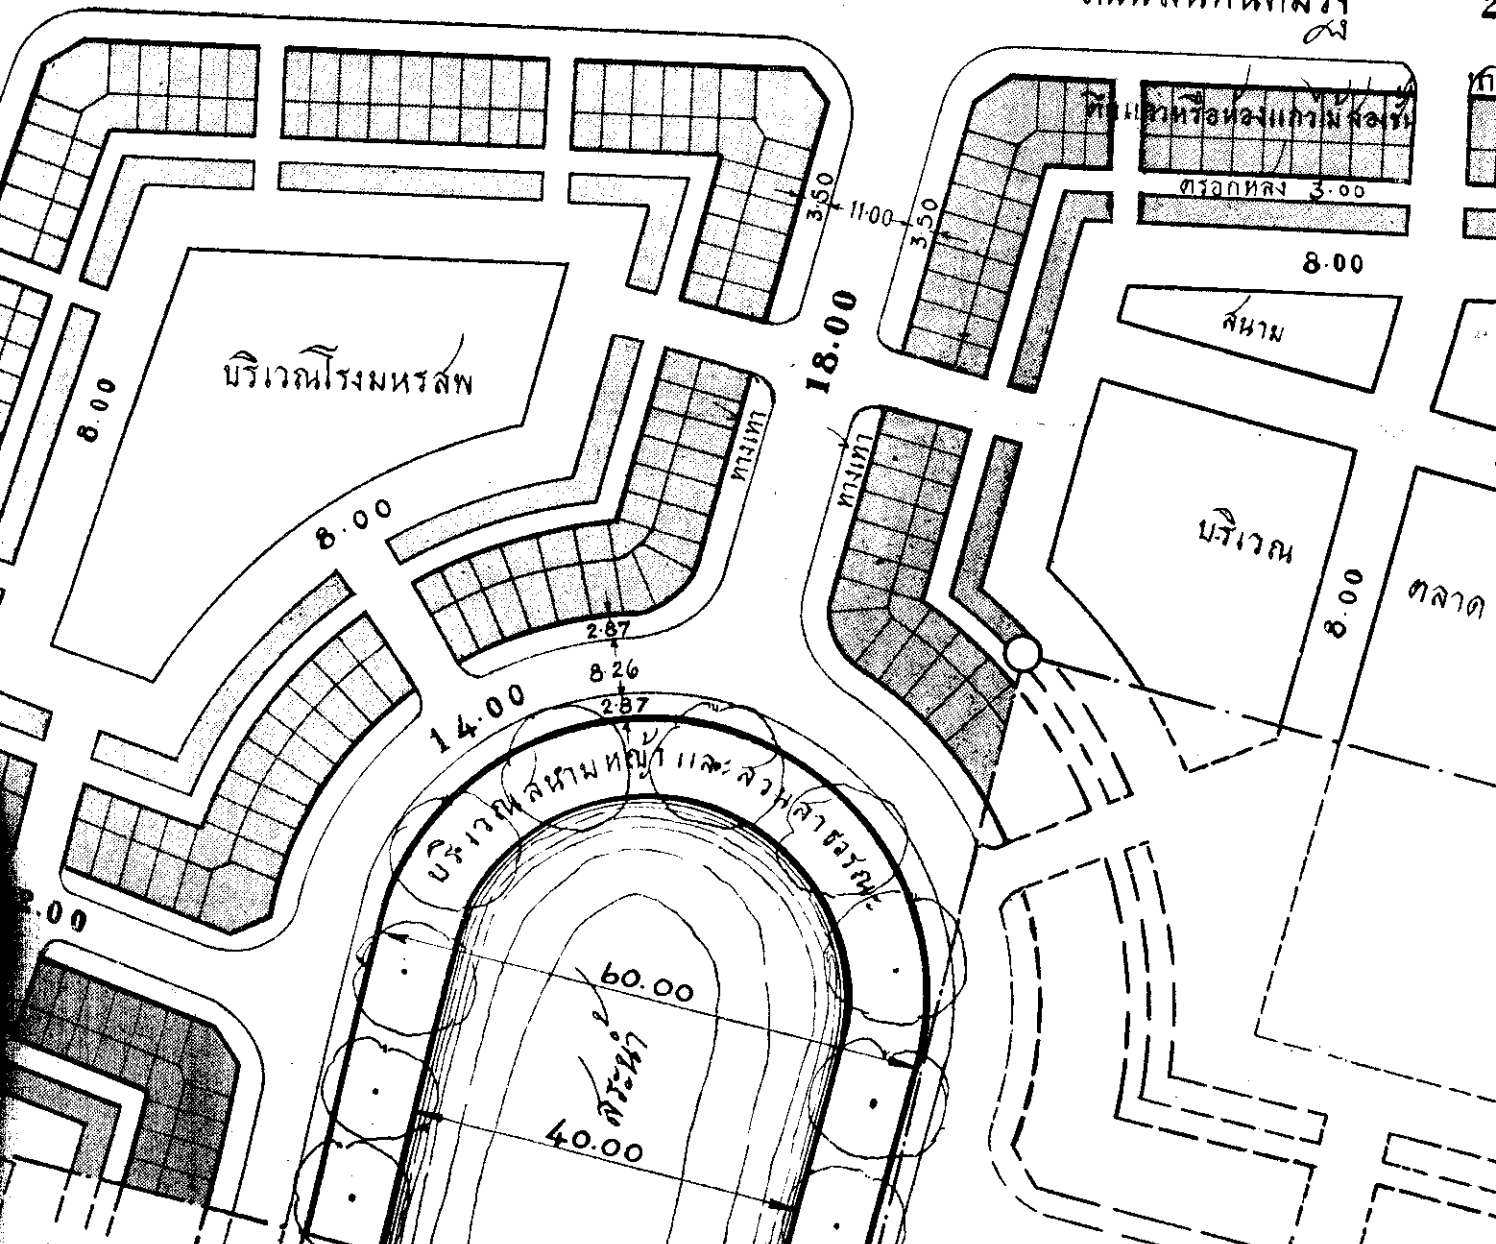


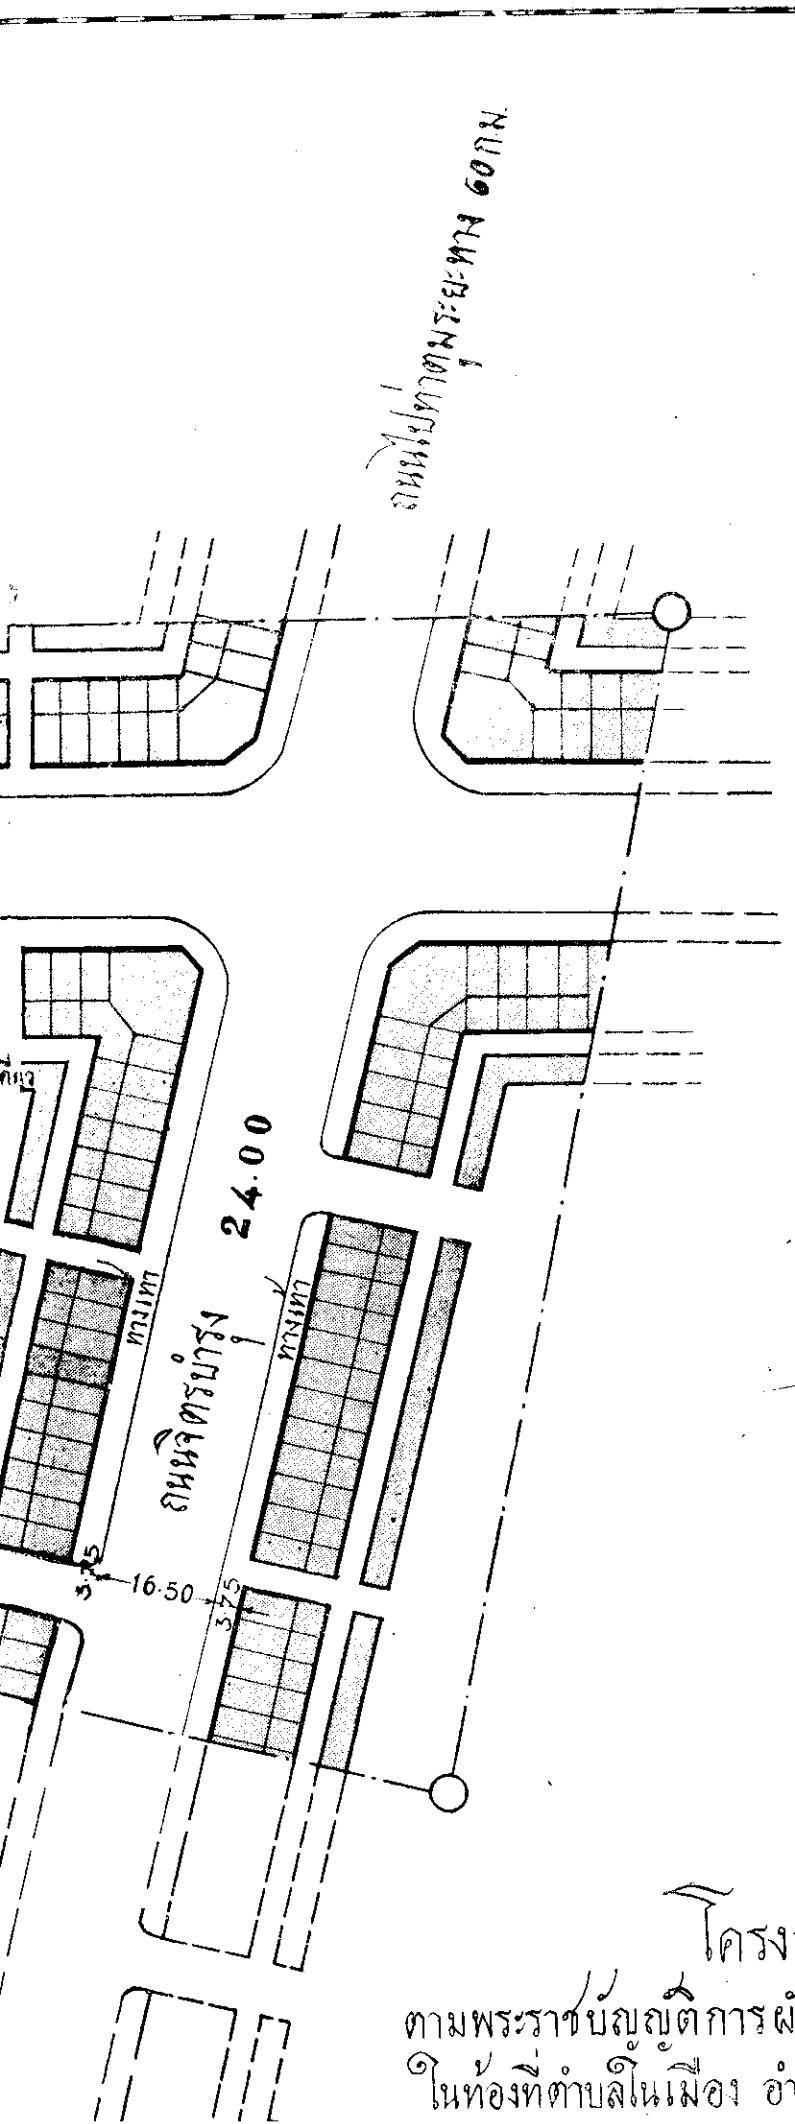


ถนนปทุมพรพินิจ 60กม.

ถนนจิตรบำรุง 24.00


575 16.50 575

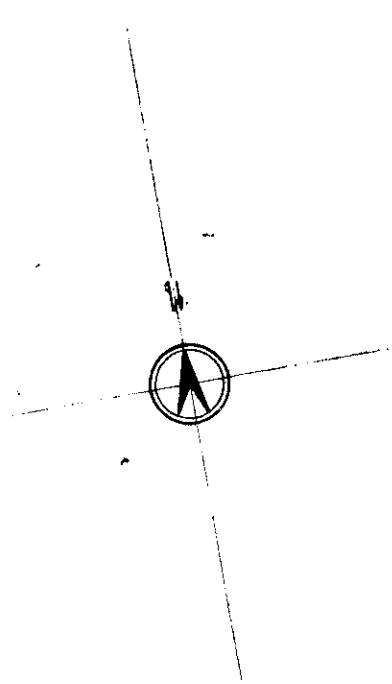

โครงการผังเมือง
ตามพระราชบัญญัติการผังเมืองและผังชนบท พ.ศ. 2495
ในท้องที่ตำบลโนนเมือง อำเภอเมืองสุรินทร์ จังหวัดสุรินทร์

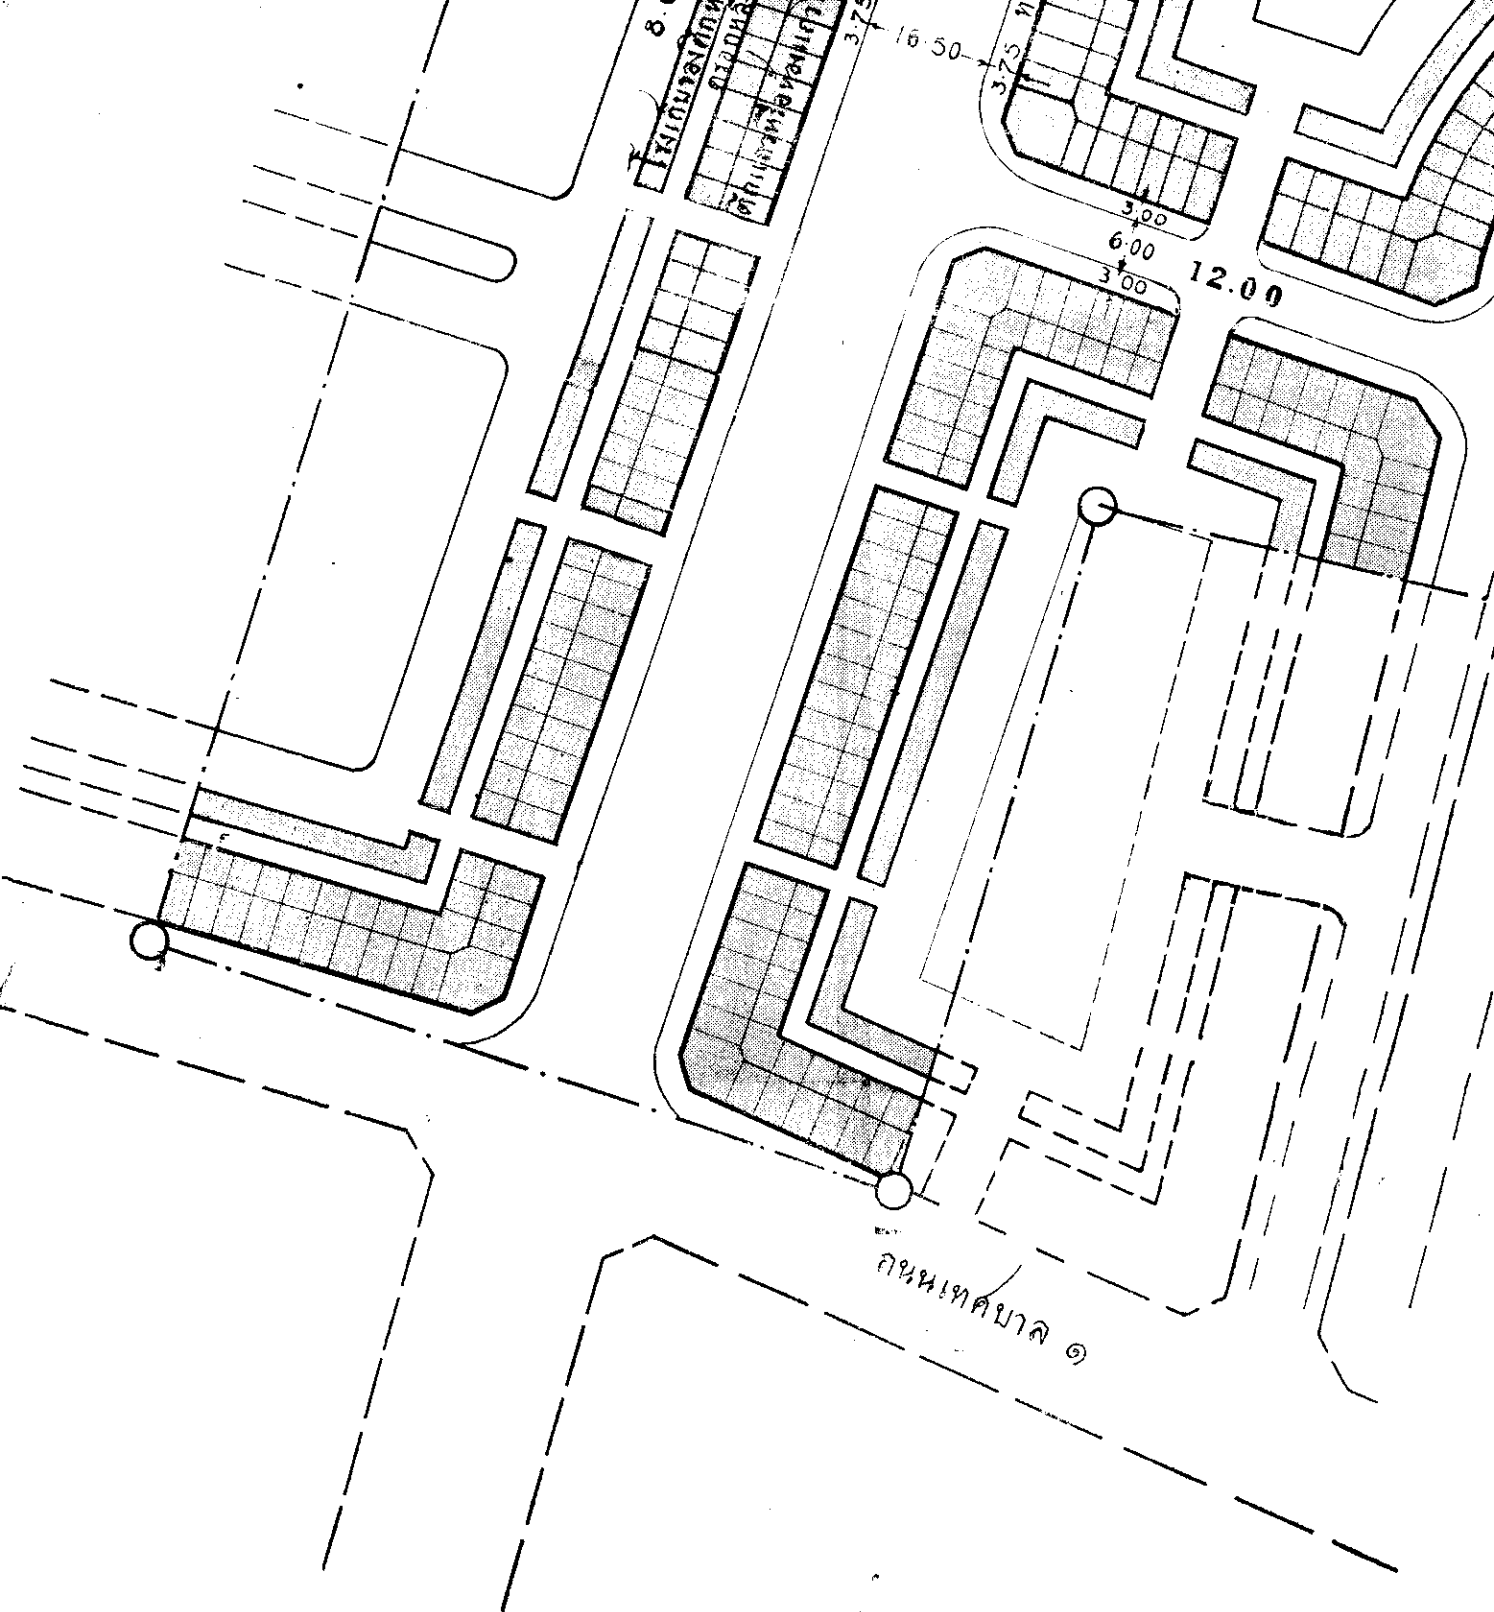

ถนนเทศบาล ๑

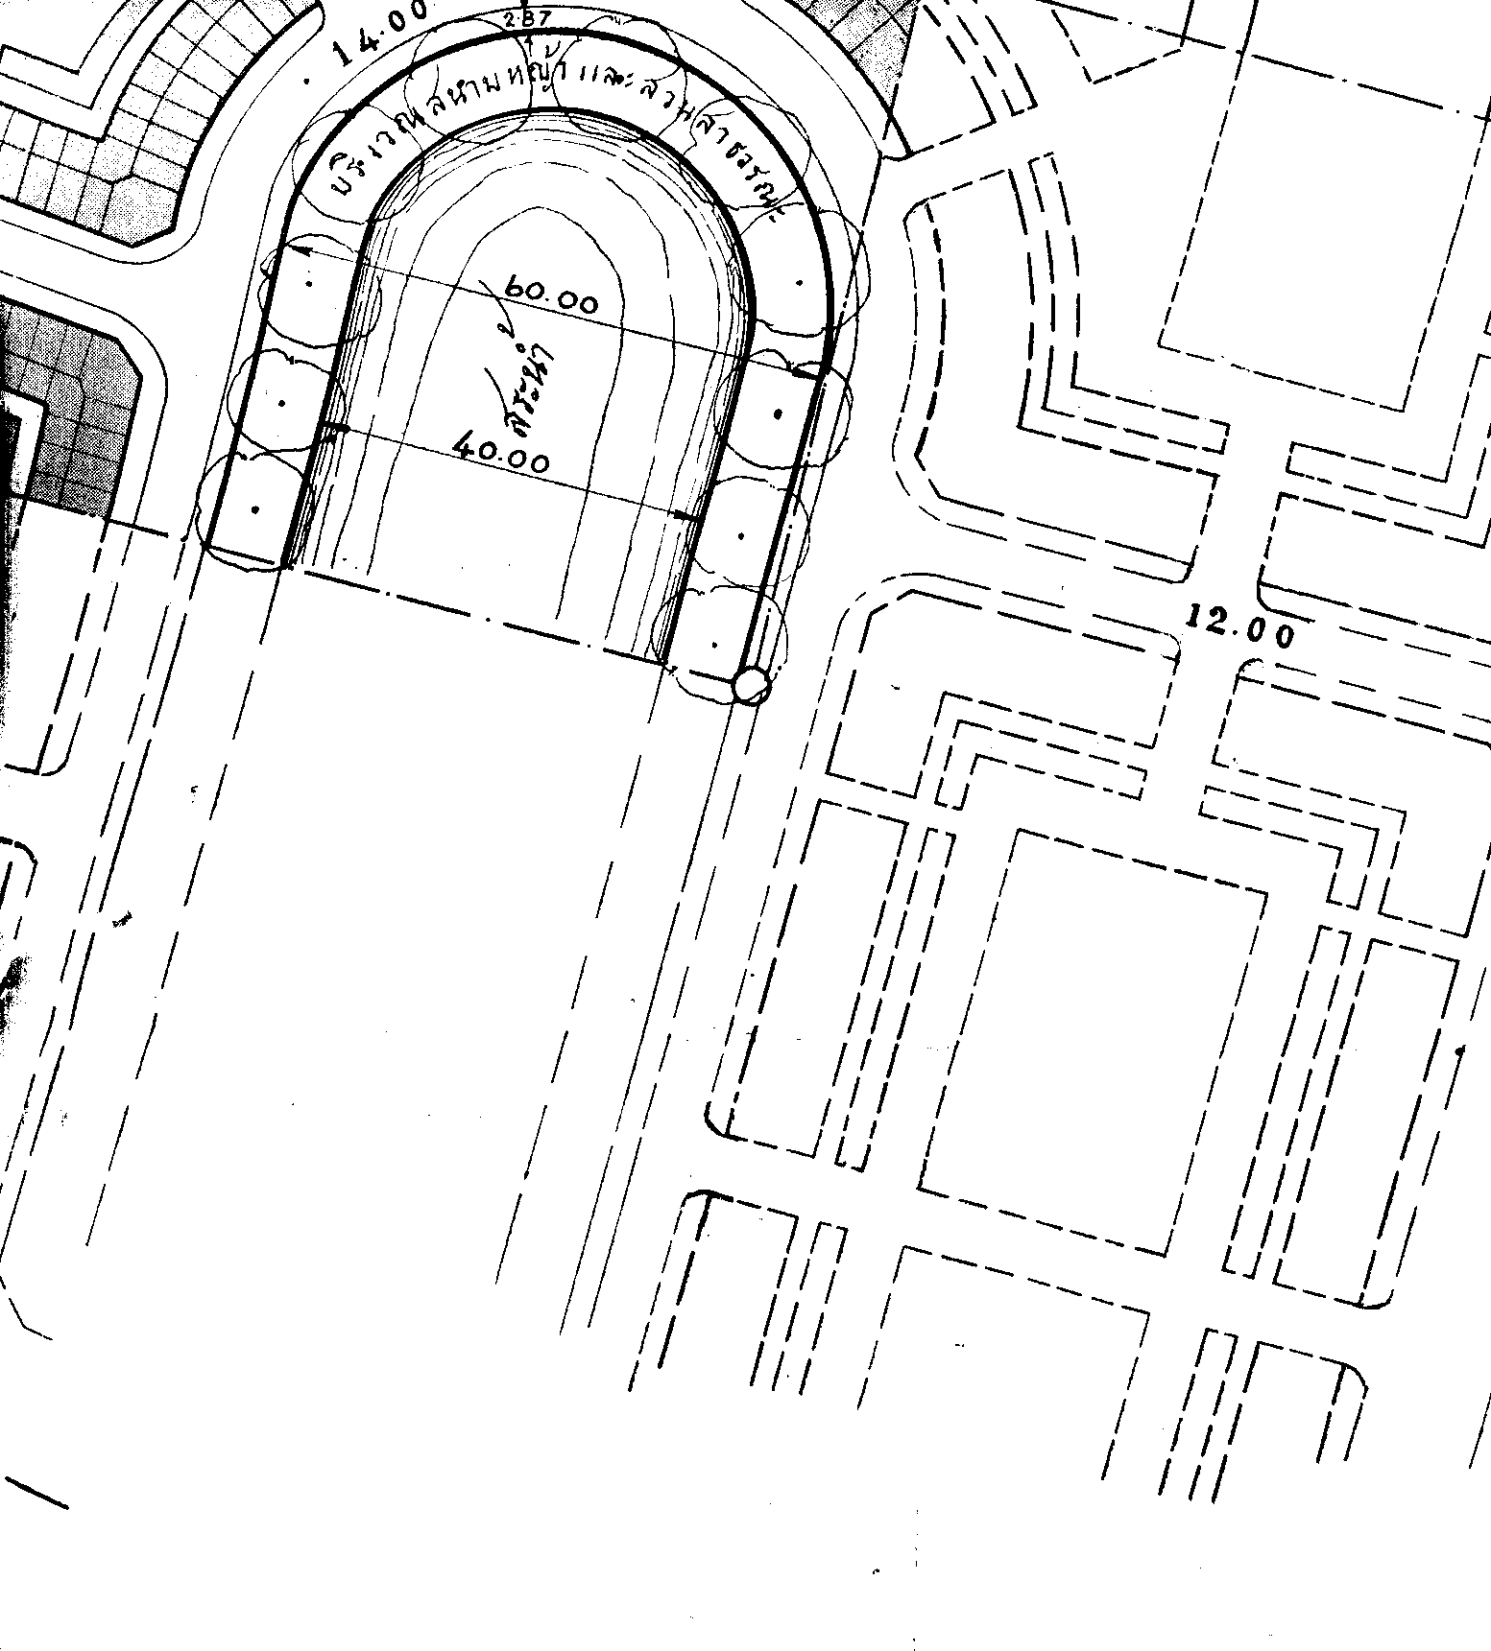

14.00


287

287/287

60.00

40.00

12.00

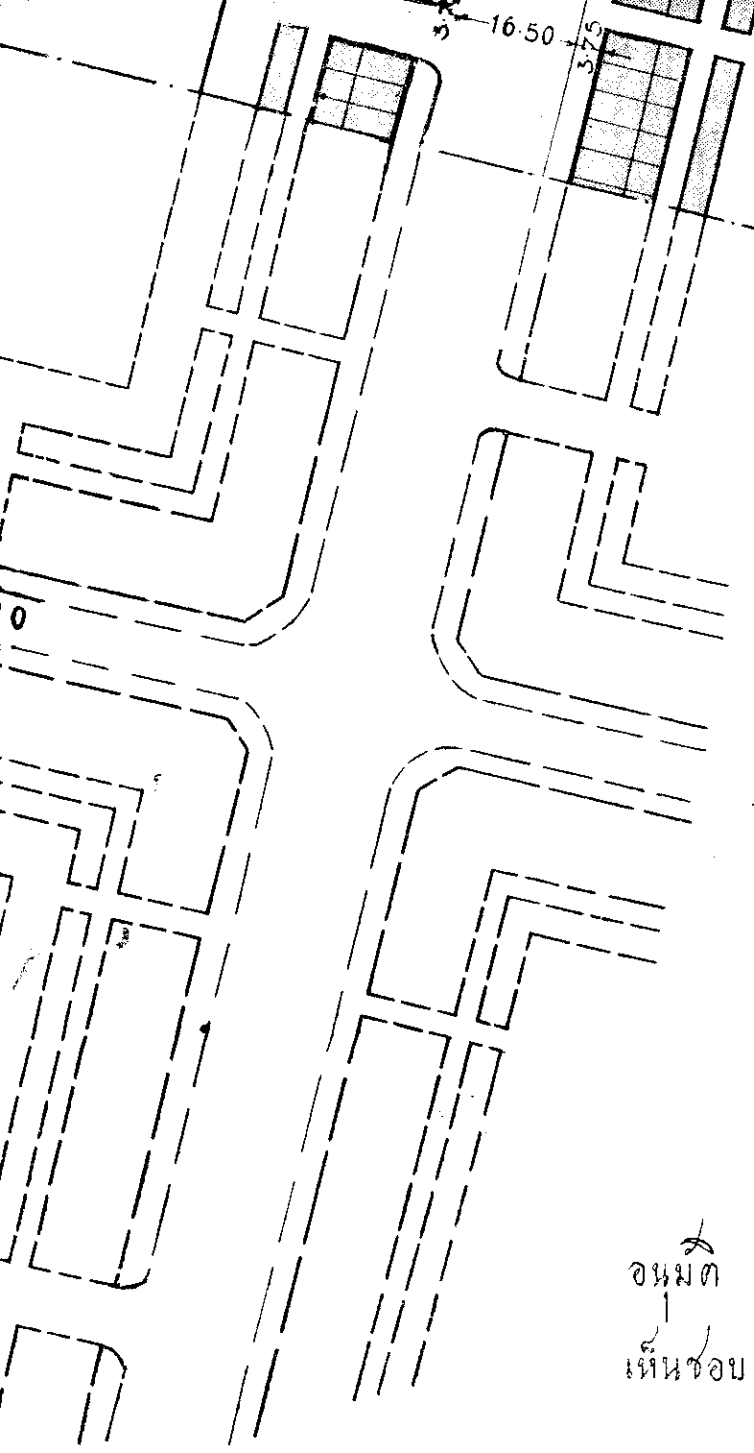

โครงการผังเมือง
ตามพระราชบัญญัติการผังเมืองและผังชนบท พ.
ในท้องที่ตำบลในเมือง อำเภอเมืองสุรินทร์ จังหวัด

พ.ศ. 2497

มาตราส่วน 1:1000

เขตให้ใช้พระราชบัญญัติการผังเมืองและผังชน

อนุมัติ
เห็นชอบ

พงษ์ น. เสงี่ยม
[Signature]

ผู้อำนวยการการ
ประธานกรรมการ
[Signature]

1 ก.ย. 95

หัวหน้ากองแผน



โครงการผังเมือง

ตามพระราชบัญญัติการผังเมืองและผังชนบท พ.ศ. 2495
ในท้องที่ตำบลในเมือง อำเภอเมืองสุรินทร์ จังหวัดสุรินทร์

พ.ศ. 2497

มาตราส่วน 1:1000

เจตนาให้พระราชบัญญัติการผังเมืองและผังชนบท พ.ศ. 2495

อนุมัติ

พระราชบัญญัติ

รัฐมนตรีว่าการกระทรวงมหาดไทย

เห็นชอบ

โครงการผังเมือง

ประธานกรรมการผังเมือง
(อธิบดีกรมโยธาเทศบาล)

1 ก.ค. 95

เจ้าพนักงานผังเมือง
(หัวหน้ากองขมหมแผ่นดินกรมโยธาเทศบาล)