

พระราชบัญญัติ

เวนคืนอสังหาริมทรัพย์ ในท้องที่ตำบลบางเตย อำเภอสามพราน
จังหวัดนครปฐม เพื่อก่อสร้างสถานีขนส่งสินค้าสาธารณะ
บริเวณด้านทิศตะวันตกของกรุงเทพมหานคร
พ.ศ. ๒๕๔๒

ภูมิพลอดุลยเดช ป.ร.

ให้ไว้ ณ วันที่ ๑๗ มีนาคม พ.ศ. ๒๕๔๒
เป็นปีที่ ๕๔ ในรัชกาลปัจจุบัน

พระบาทสมเด็จพระปรมินทรมหาภูมิพลอดุลยเดช มีพระบรมราชโองการโปรดเกล้าฯ ให้
ประกาศว่า

โดยที่เป็นการสมควรให้เวนคืนอสังหาริมทรัพย์ ในท้องที่ตำบลบางเตย อำเภอสามพราน
จังหวัดนครปฐม เพื่อก่อสร้างสถานีขนส่งสินค้าสาธารณะ บริเวณด้านทิศตะวันตกของกรุงเทพมหานคร
รวมทั้งกิจการอื่นที่เกี่ยวข้อง

พระราชบัญญัตินี้มีบทบัญญัติเกี่ยวกับการเวนคืนอสังหาริมทรัพย์ ซึ่งมาตรา ๒๕ ประกอบกับ
มาตรา ๔๕ ของรัฐธรรมนูญแห่งราชอาณาจักรไทย บัญญัติให้กระทำได้โดยอาศัยอำนาจตามบทบัญญัติ
แห่งกฎหมาย

จึงทรงพระกรุณาโปรดเกล้าฯ ให้ตราพระราชบัญญัติขึ้นไว้โดยคำแนะนำและยินยอมของรัฐสภา
ดังต่อไปนี้

มาตรา ๑ พระราชบัญญัตินี้เรียกว่า “พระราชบัญญัติเวนคืนอสังหาริมทรัพย์ ในท้องที่ตำบล
บางเตย อำเภอสามพราน จังหวัดนครปฐม เพื่อก่อสร้างสถานีขนส่งสินค้าสาธารณะ บริเวณด้าน
ทิศตะวันตกของกรุงเทพมหานคร พ.ศ. ๒๕๔๒”

มาตรา ๒ พระราชบัญญัตินี้ให้ใช้บังคับตั้งแต่วันถัดจากวันประกาศในราชกิจจานุเบกษา เป็นต้นไป

มาตรา ๓ ให้อธิบดีกรมการขนส่งทางบกเป็นเจ้าหน้าที่เวนคืนตามพระราชบัญญัตินี้

มาตรา ๔ ให้เวนคืนอสังหาริมทรัพย์ ในท้องที่ตำบลบางเตย อำเภอสามพราน จังหวัดนครปฐม ภายในแนวเขตตามแผนที่ท้ายพระราชบัญญัตินี้ ซึ่งปรากฏรายชื่อเจ้าของหรือผู้ครอบครองโดยชอบด้วย กฎหมายตามบัญชีท้ายพระราชบัญญัตินี้ให้แก่กรมการขนส่งทางบก เพื่อก่อสร้างสถานีขนส่งสินค้าสาธารณะ บริเวณด้านทิศตะวันตกของกรุงเทพมหานคร รวมทั้งกิจการอื่นที่เกี่ยวข้อง

มาตรา ๕ ให้เจ้าหน้าที่เวนคืนเข้าชื่ออสังหาริมทรัพย์ที่เวนคืนตามมาตรา ๔ ภายในระยะเวลา สองปีนับแต่วันที่พระราชบัญญัตินี้ใช้บังคับ

มาตรา ๖ ให้รัฐมนตรีว่าการกระทรวงคมนาคมรักษาการตามพระราชบัญญัตินี้

ผู้รับสนองพระบรมราชโองการ

ชวน หลีกภัย

นายกรัฐมนตรี

๗ ให้

พราน

านคร

อบกับ

ัญญัติ

รัฐสภา


ตำบล

นด้าน

แผนที่ท้ายพระราชบัญญัติ
ในท้องที่ตำบลบางเตย อำเภอ
เพื่อก่อสร้างสถานีขนส่งสินค้าสาธารณะ

พ.ศ.

มาตรา ๖

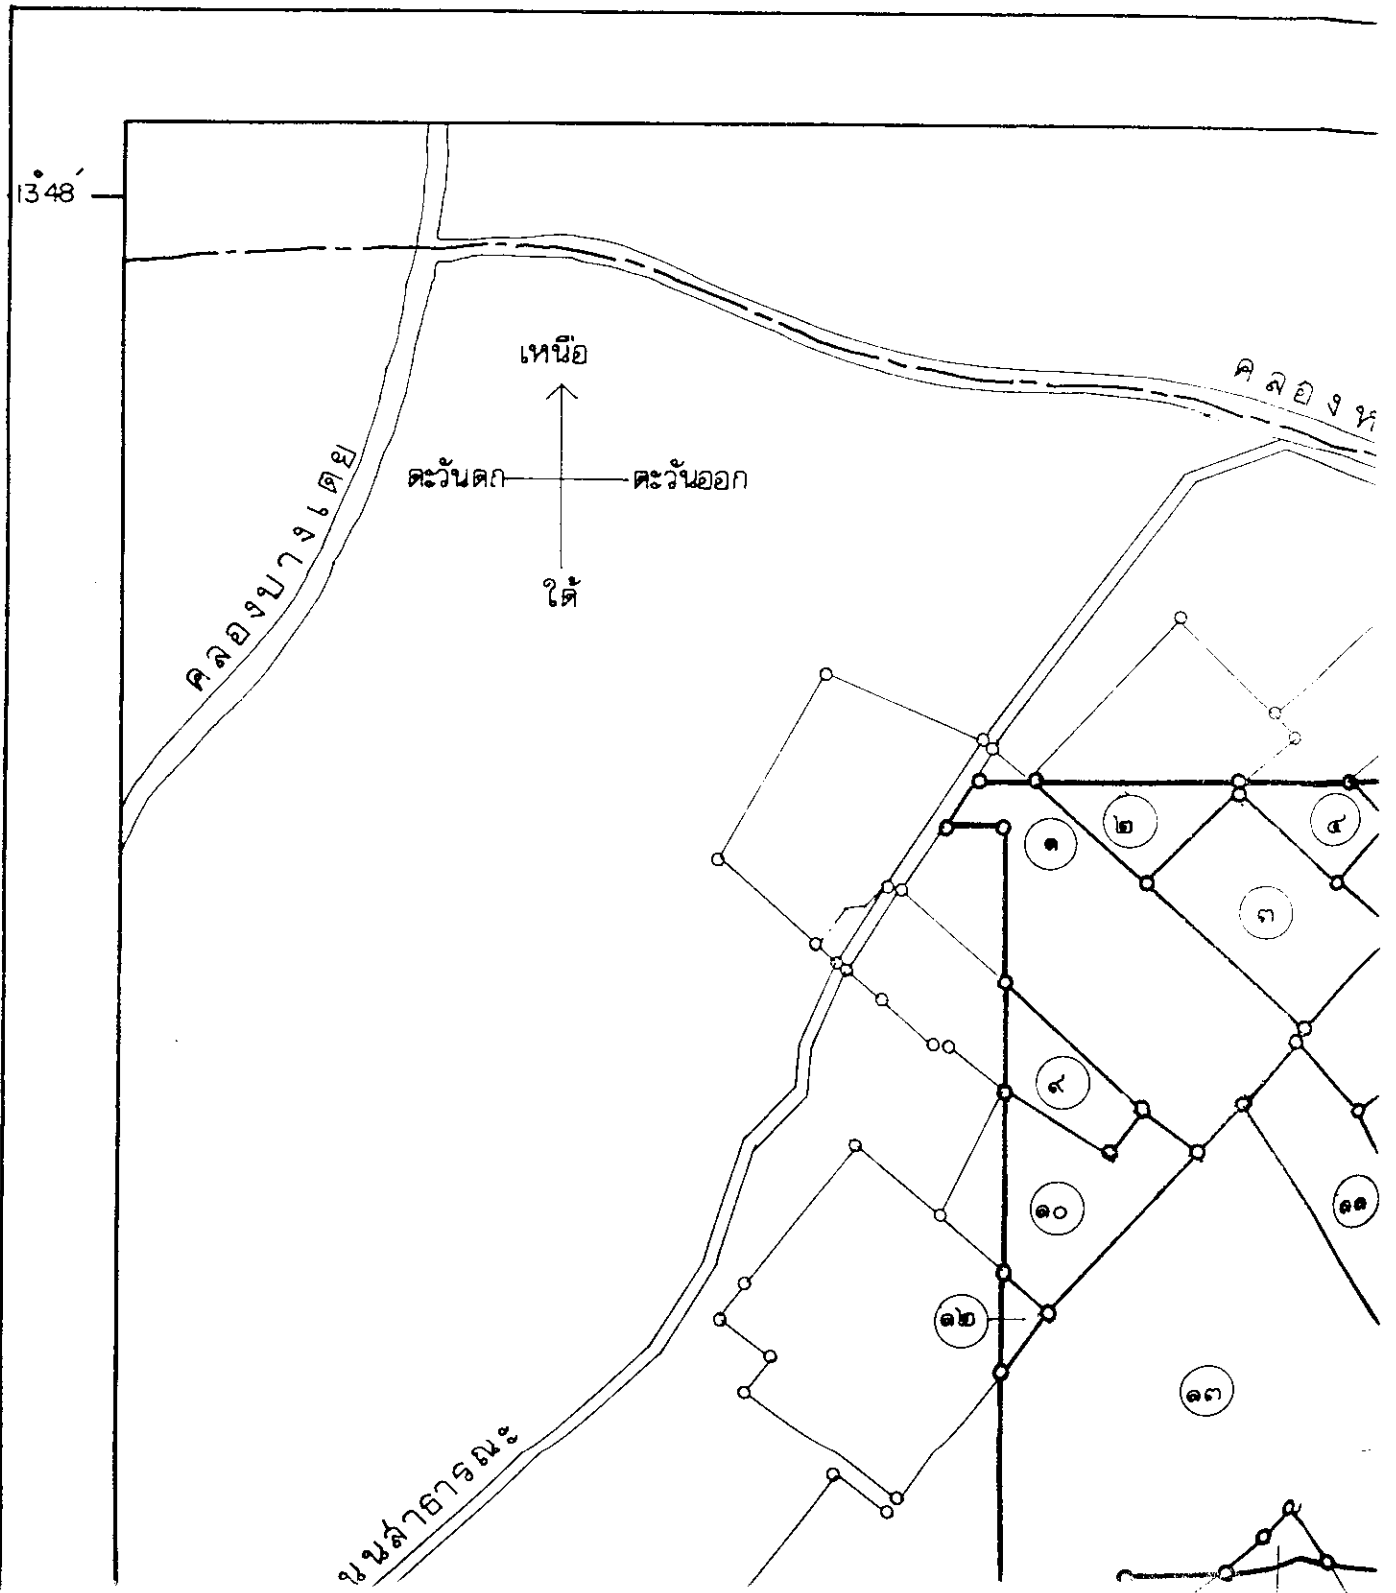



บัญชีเวนคืนอสังหาริมทรัพย์
อำเภอสามพราน จังหวัดนครปฐม
บริเวณด้านทิศตะวันตกของกรุงเทพมหานคร

2542


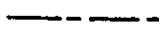

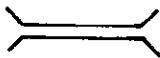

มาตรา 1 : 5,000


200 300 เมตร

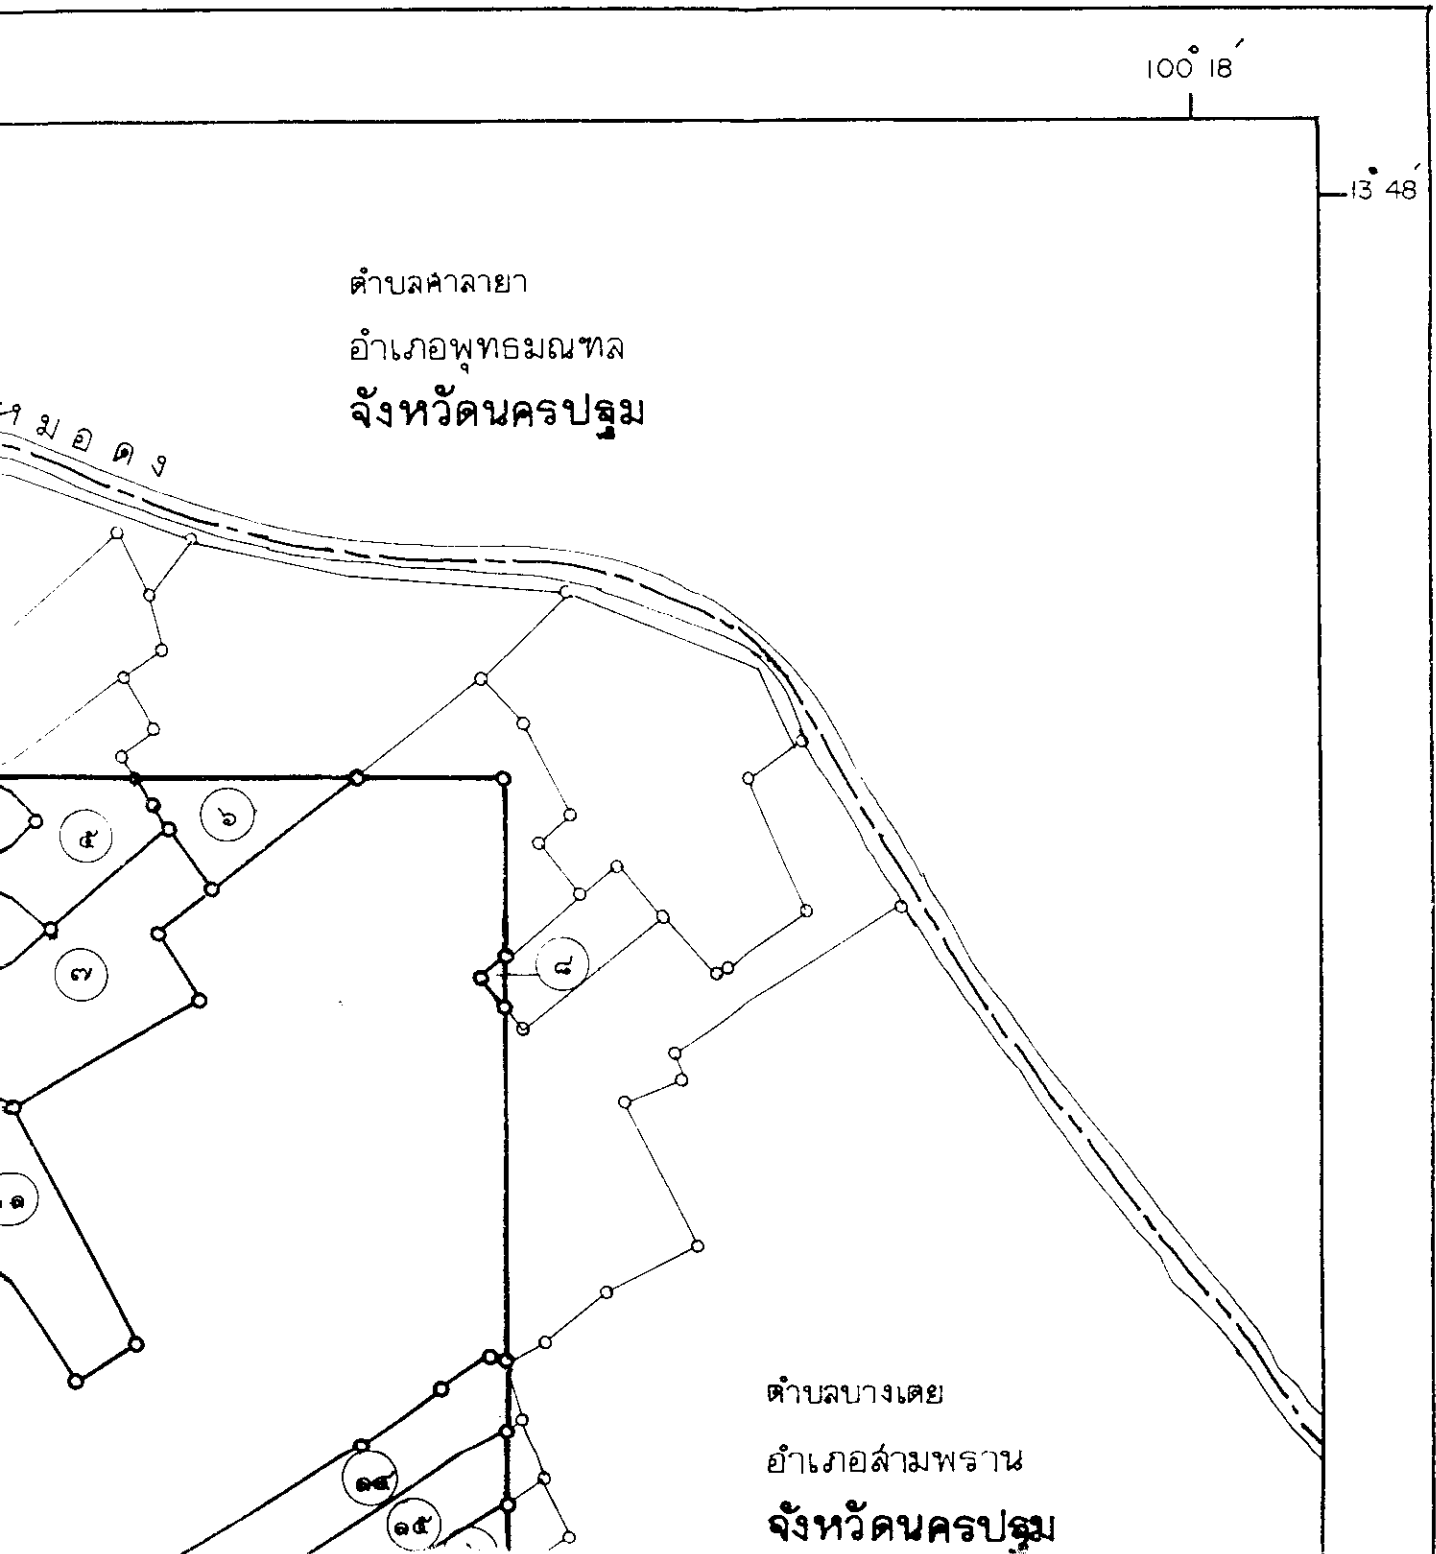

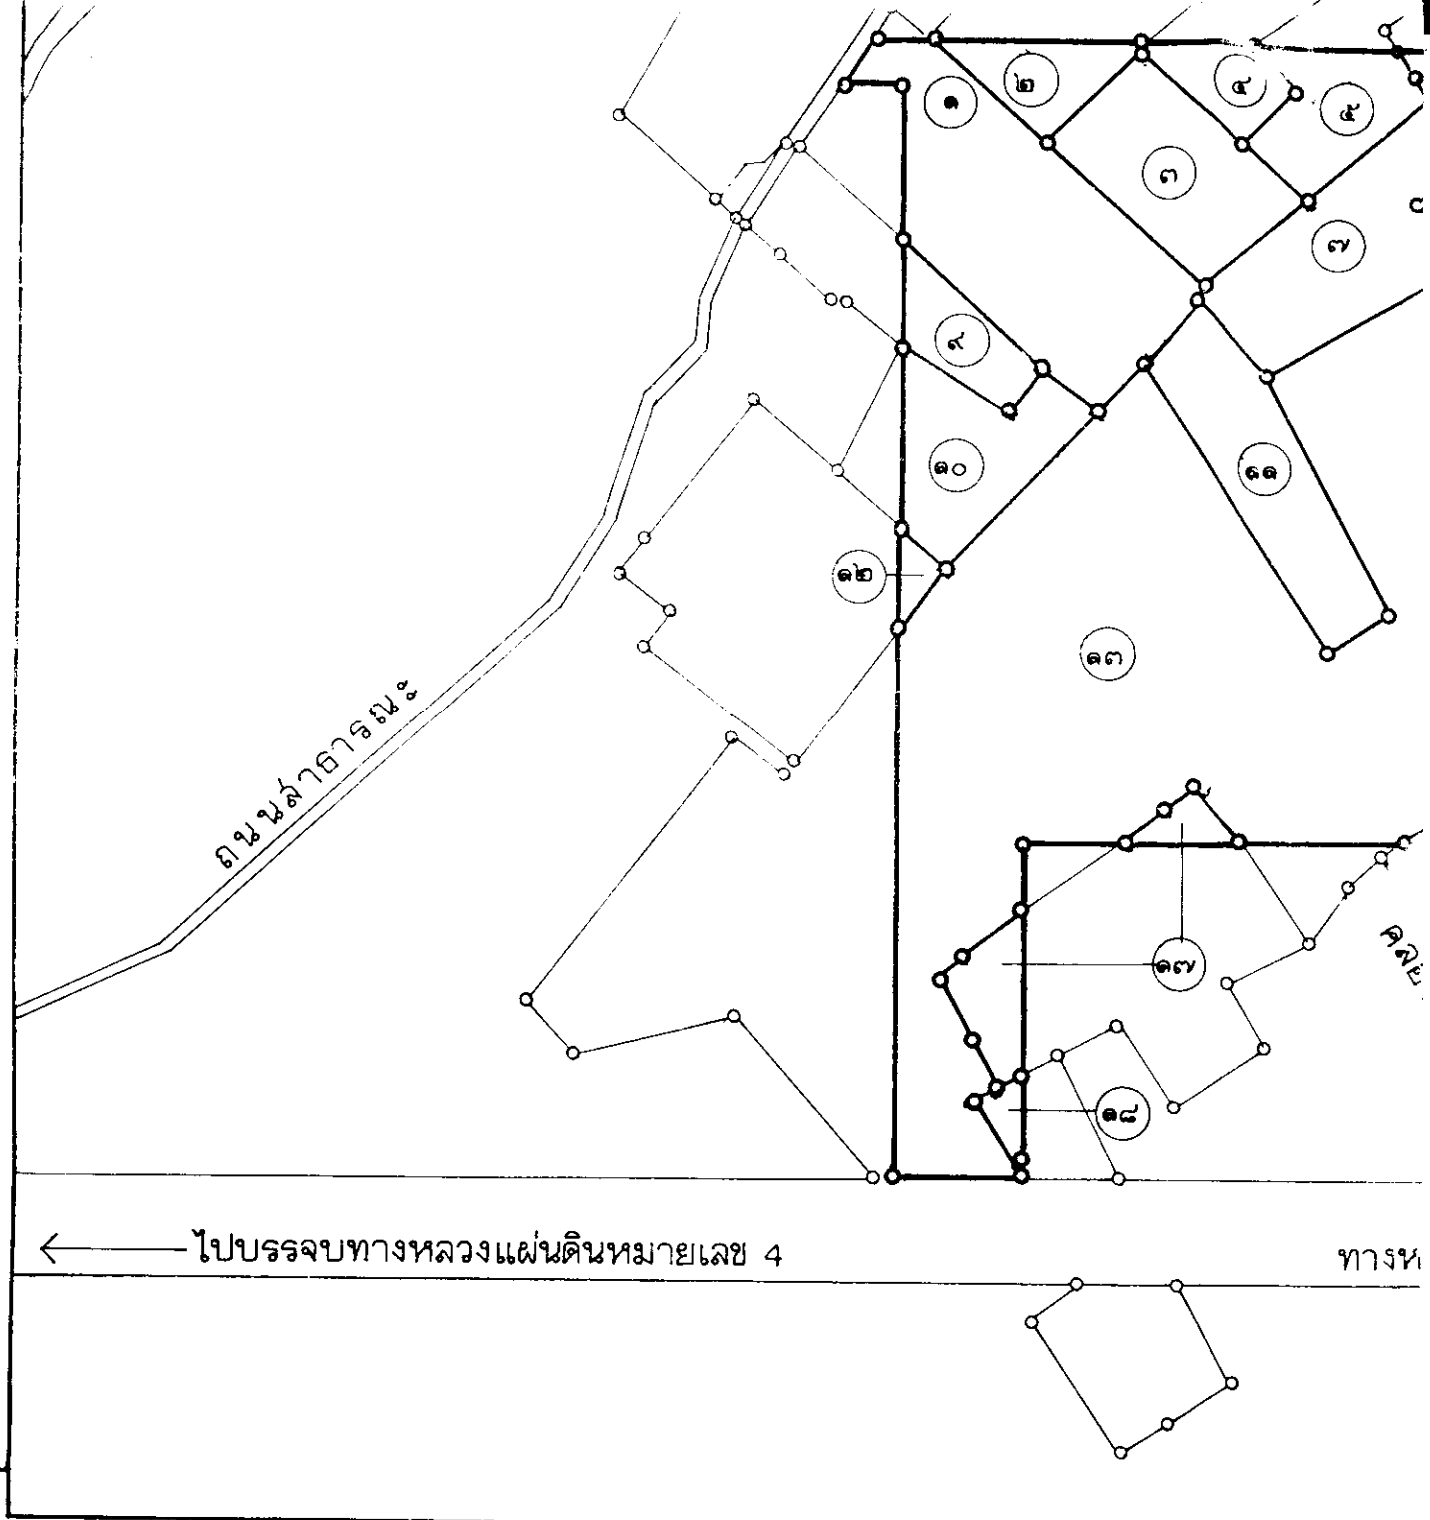

เครื่องหมาย

-  แนวเขตที่ดินที่ต้องเวนคืน
-  เขตอำเภอบ
-  ทางหลวง ถนน
-  สะพาน
-  คลอง

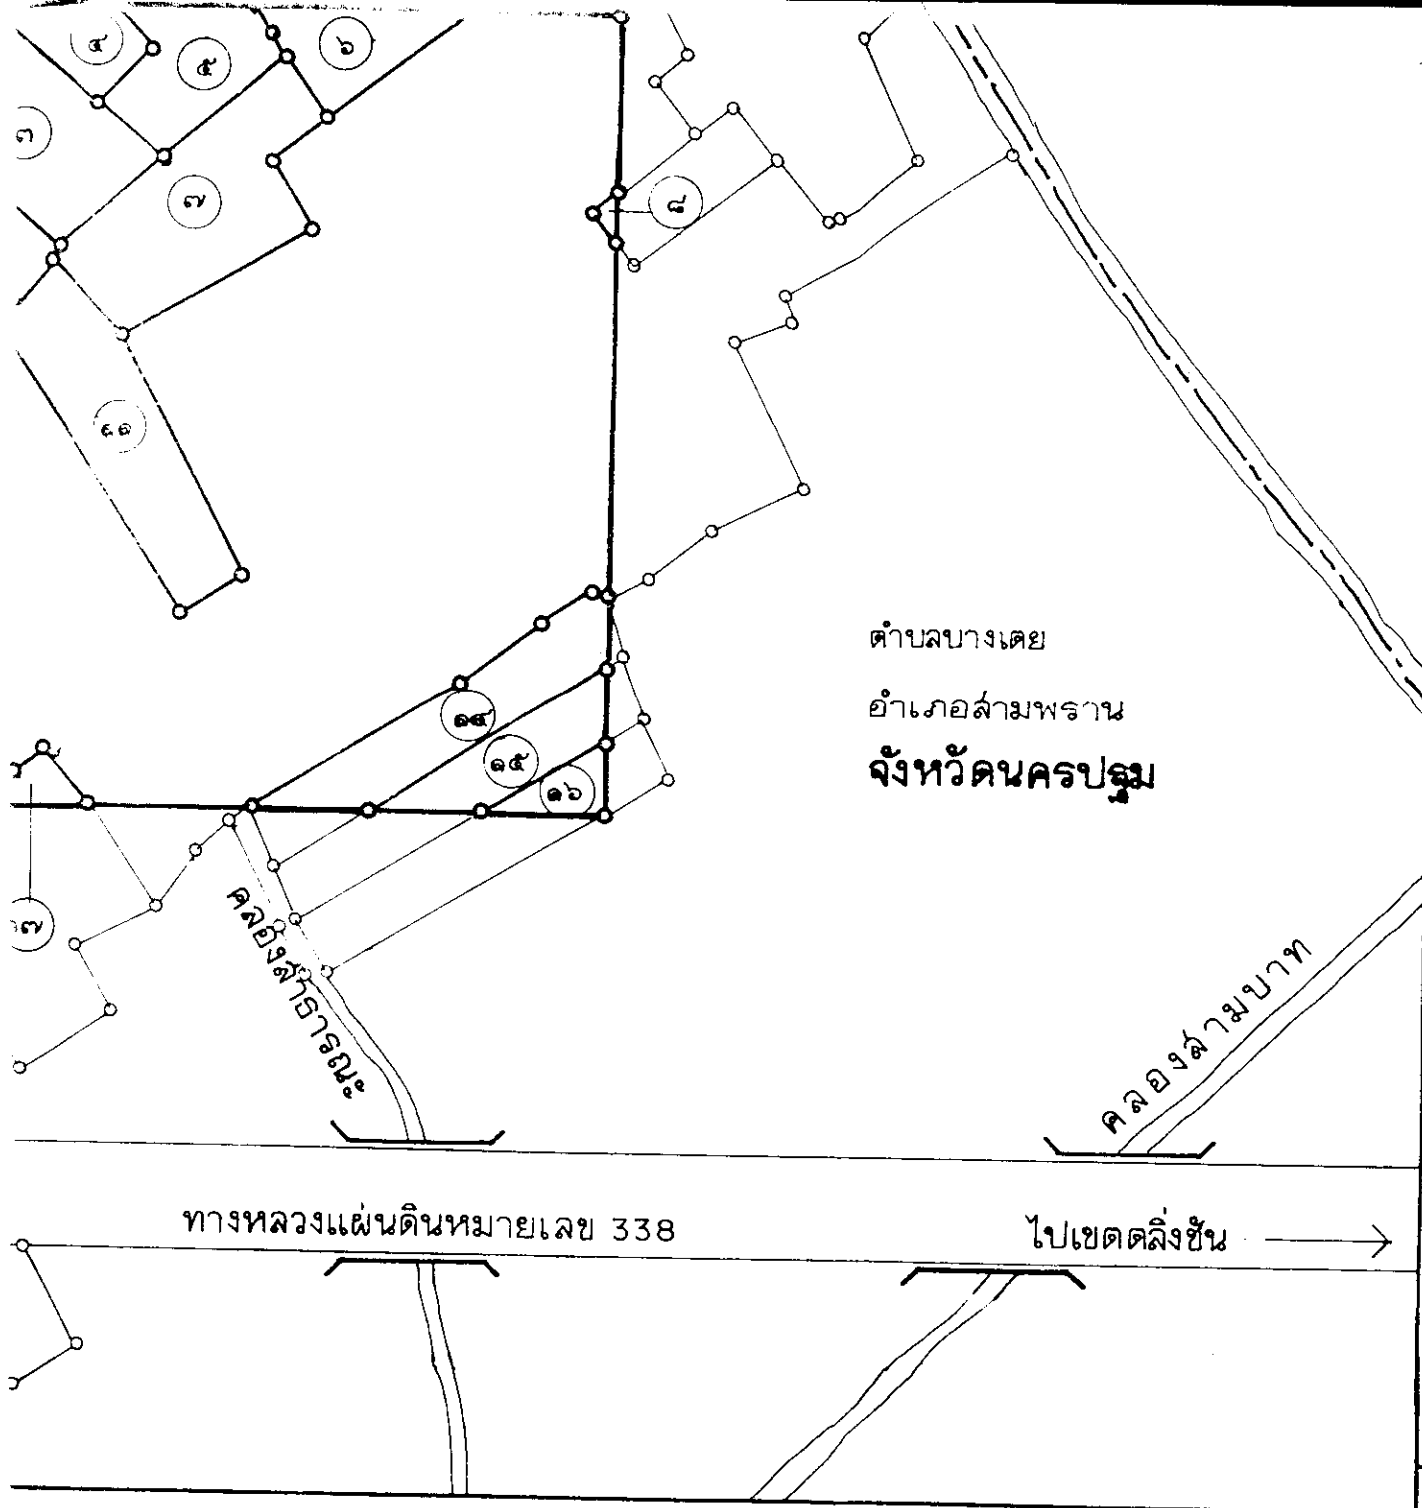

ตำบลบางเตย
อำเภอสามพราน
จังหวัดนครปฐม

ทางหลวงแผ่นดินหมายเลข 338

ไปเขตดลิ่งชัน →

100° 18'
13° 47'

(Handwritten signature)

(นายจำลอง คงเตชา)
ผู้อำนวยการกองนิติการ

(Handwritten signature)

(นายพงศกร เลาหวิเชียร)
อธิบดีกรมการขนส่งทางบก

**บัญชีรายชื่อเจ้าพนักงานหรือผู้ครอบครองที่ดินที่เกี่ยวพันกับพระราชบัญญัติเวนคืนอสังหาริมทรัพย์
ในท้องที่ตำบลบางเตย อำเภอสามพราน จังหวัดนครปฐม
เพื่อก่อสร้างสถานีขนส่งสินค้าสาธารณะ บริเวณตำบลกัทตะวัตตของกรุงเทพมหานคร**

พ.ศ. 2542

แผ่นที่ 1/2

แปลง หมายเลขที่	รายชื่อของหรือผู้ครอบครอง	สิ่งปลูกสร้างอยู่			ที่ดินสิ่งปลูก			หนังสือที่ดิน			เนื้อที่แปลงที่ดิน			หมายเหตุ	
		ศาลาปะการัง	อเนกประสงค์	อื่น	ศาลา	อเนก	อื่น	โฉนด	น.ส.ก.	น.ส.ด.	โฉนด	น.ส.ก.	น.ส.ด.		
1	นายวิชา จินดา	คลองดิน	คลองดิน	บ้านเดี่ยว	3821	24.130	25	224	31	2	52	16	3	29	
2	นายศรีศักดิ์ ปิยะรังสรรค์	ไร่ร้าง		นครปฐม	3817	24.130	23	218	9			3		75	
3	นายวิชา จินดา	คลองดิน	คลองดิน	บ้านเดี่ยว	3822	24.130	22	223	7	2	04	7	2	04	
4	นางสวัสดิ์ เข็มบุษย์	บึงเคย	บึงเคย	นครปฐม	3818	24.130	20	219	12		92	2	1	15	
5	นางหงส์ เข็มบุษย์	"	"	"	3821	24.130	19	222	6	3	32	4	3	21	
6	บริษัท แอสเตติก เรียลเอสเตท จำกัด	สีลม	บึงบัว	บึงกระทิง	3820	24.130	6	221	25	2	57	3	2	51	
7	นางสาวสุภา เพ็ชรกลาง นางสาวอุไร เพ็ชรกลาง นายพงษ์เกียรติ เพ็ชรกลาง นายพงษ์เกียรติ เพ็ชรกลาง นางใจใจ ออมสุวรรณ นางกุลลา นกน้อย	บึงเคย	บึงกระทิง	นครปฐม	3818	24.130	18	239	9	3	62	9	3	62	
8	นางทอง เกียรติ	บางเคย	บ้านสวน	"	3829	24.130	769	1385	3	3	18			59	
9	นางสาววิมล ลาใบ	บางกระทิง	สวนพนา	"	3824	24.130	79	225	7	1	20	2	3	44	
10	นางสาวสาวิณี คัมเสียว	อิมพี	คลังเงิน	บึงกระทิง	3826	24.130	32	227	9	1	28	6	3	59	

แบบ หมายเลข	รายชื่อเจ้าของหรือผู้ครอบครอง	สิ่งปลูกสร้าง		ที่ดิน		ที่ดินสงฆ์		หนังสือสำคัญ				เนื้อที่คิดหนังสือสำคัญ				เนื้อที่คิดวงเงิน		หมายเหตุ	
		โฉนดเลขที่	ลักษณะ	จำนวน	จังหวัด	โฉนด	ประเภท	เลขที่	เลขที่	ปี	ฉบับ	ฉบับ	ฉบับ	ปี	ฉบับ	ฉบับ			
11	นายเจ๊ะเห็งบางหลวง นางทองดี เข็มบางหลวง	บางคอ	สวนสวน	นครปฐม	นครปฐม	บางคอ	โฉนด	4837	2ค.130	34	โฉนด	238	7	3	39	7	3	39	
12	นายสุจิตต์ คันทะเฮอร์	บางอ้อ	บางหลัง	ศูนย์พัฒนาเกษตร	"	"	โฉนด	3827	2ค.130	31	โฉนด	228	20	-	45	-	2	93	
13	บริษัท แอสเตติก อีโกลด์สตาร์ จำกัด	สีลม	บริษัท	รุ่งทิวาเทรดดิ้ง	"	"	โฉนด	3766	2ค.130	15	โฉนด	167	195	2	90	126	3	60	
14	นางสาวอภิญญา วัชรระที	บางระจัน	สวนสวน	นครปฐม	"	"	โฉนด	31440	2ค.130	458	โฉนด	824	7	-	20	5	3	27	
15	นางสาววัน คู่มาระที	"	"	"	"	"	โฉนด	33241	2ค.130	459	โฉนด	825	7	-	20	3	1	50	
16	นายชิง ภูมิระที	ศาลาธรรมสพม	คลังรับ	ศูนย์พัฒนาเกษตร	"	"	โฉนด	33442	2ค.130	460	โฉนด	826	7	-	20	1	-	81	
17	นางวงศ์ เข็มราษฎร์	บางคอ	สวนสวน	นครปฐม	"	"	โฉนด	3833	2ค.130	48	โฉนด	234	16	3	80	3	1	35	
18	นายวันชัย บรรดาเข่ง	บางระจัน	สวนสวน	นครปฐม	"	"	โฉนด	33839	2ค.130	455	โฉนด	799	8	3	87	-	2	75	

เล่ม
หมายเลข
จะต้อง
อื่นที่เกี่
จะวนนี้
จังหวัด

หมายเหตุ :- เหตุผลในการประกาศใช้พระราชบัญญัติฉบับนี้ คือ เนื่องจากกรมการขนส่งทางบกได้ทำการสำรวจที่ที่จะต้องเวนคืน เพื่อก่อสร้างสถานีขนส่งสินค้าสาธารณะ บริเวณด้านทิศตะวันตกของกรุงเทพมหานคร รวมทั้งกิจการอื่นที่เกี่ยวข้อง ในท้องที่ตำบลบางเตย อำเภอสามพราน จังหวัดนครปฐม ตามที่ได้มีการกำหนดเขตที่ดินในบริเวณที่ที่จะเวนคืนไว้แล้วตามพระราชกฤษฎีกากำหนดเขตที่ดินในบริเวณที่ที่จะเวนคืน ในท้องที่ตำบลบางเตย อำเภอสามพราน จังหวัดนครปฐม พ.ศ. ๒๕๓๗ เสร็จแล้ว สมควรเวนคืนอสังหาริมทรัพย์ดังกล่าวต่อไป จึงจำเป็นต้องตราพระราชบัญญัตินี้