

พระราชกฤษฎีกา

กำหนดเขตที่ดินในบริเวณที่ที่จะเวนคืน

เพื่อขยายทางหลวงแผ่นดินหมายเลข ๓๒๐๐ สายละเซิงเทรา - บางน้ำเปรี้ยว
ตอนบ้านตลาดบ้านใหม่ - อำเภอบางน้ำเปรี้ยว และเพื่อขยายทางหลวงแผ่นดิน
หมายเลข ๓๑๒๔ สายบางน้ำเปรี้ยว - บรรจบทางหลวงแผ่นดิน
หมายเลข ๓๕๘๑ ตอนอำเภอบางน้ำเปรี้ยว - บ้านดอกกระท่อม
พ.ศ. ๒๕๕๒

ภูมิพลอดุลยเดช ป.ร.

ให้ไว้ ณ วันที่ ๒๓ เมษายน พ.ศ. ๒๕๕๒

เป็นปีที่ ๕๔ ในรัชกาลปัจจุบัน

พระบาทสมเด็จพระปรมินทรมหาภูมิพลอดุลยเดช มีพระบรมราชโองการโปรดเกล้าฯ ให้
ประกาศว่า

โดยที่เป็นการสมควรกำหนดเขตที่ดินในบริเวณที่ที่จะเวนคืน เพื่อขยายทางหลวงแผ่นดิน
หมายเลข ๓๒๐๐ สายละเซิงเทรา - บางน้ำเปรี้ยว ตอนบ้านตลาดบ้านใหม่ - อำเภอบางน้ำเปรี้ยว
และเพื่อขยายทางหลวงแผ่นดินหมายเลข ๓๑๒๔ สายบางน้ำเปรี้ยว - บรรจบทางหลวงแผ่นดิน
หมายเลข ๓๕๘๑ ตอนอำเภอบางน้ำเปรี้ยว - บ้านดอกกระท่อม ในท้องที่อำเภอเมืองละเซิงเทรา
และอำเภอบางน้ำเปรี้ยว จังหวัดละเซิงเทรา

อาศัยอำนาจตามความในมาตรา ๒๒๑ ของรัฐธรรมนูญแห่งราชอาณาจักรไทย และมาตรา ๖๔
วรรคหนึ่ง แห่งพระราชบัญญัติทางหลวง พ.ศ. ๒๕๓๕ ประกอบกับมาตรา ๕ วรรคสาม และมาตรา ๖
แห่งพระราชบัญญัติว่าด้วยการเวนคืนอสังหาริมทรัพย์ พ.ศ. ๒๕๓๐ จึงทรงพระกรุณาโปรดเกล้าฯ
ให้ตราพระราชกฤษฎีกาขึ้นไว้ ดังต่อไปนี้



LIRT

มาตรา ๑ พระราชกฤษฎีกานี้เรียกว่า “พระราชกฤษฎีกากำหนดเขตที่ดินในบริเวณที่จะเวนคืน เพื่อขยายทางหลวงแผ่นดินหมายเลข ๓๒๐๐ สายฉะเชิงเทรา - บางน้ำเปรี้ยว ตอนบ้านตลาดบ้านใหม่ - อำเภอบางน้ำเปรี้ยว และเพื่อขยายทางหลวงแผ่นดินหมายเลข ๓๑๒๔ สายบางน้ำเปรี้ยว - บรรจบทางหลวงแผ่นดินหมายเลข ๓๔๘๑ ตอนอำเภอบางน้ำเปรี้ยว - บ้านตอกระทุ่ม พ.ศ. ๒๕๕๒”

มาตรา ๒ พระราชกฤษฎีกานี้ให้ใช้บังคับตั้งแต่วันถัดจากวันประกาศในราชกิจจานุเบกษา เป็นต้นไป

มาตรา ๓ พระราชกฤษฎีกานี้ให้ใช้บังคับได้มีกำหนดสี่ปี

มาตรา ๔ ให้อธิบดีกรมทางหลวงเป็นเจ้าหน้าที่เวนคืนตามพระราชกฤษฎีกานี้

มาตรา ๕ เขตที่ดินในบริเวณที่จะเวนคืน เพื่อขยายทางหลวงแผ่นดินหมายเลข ๓๒๐๐ สายฉะเชิงเทรา - บางน้ำเปรี้ยว ตอนบ้านตลาดบ้านใหม่ - อำเภอบางน้ำเปรี้ยว อยู่ในท้องที่อำเภอเมืองฉะเชิงเทรา และอำเภอบางน้ำเปรี้ยว จังหวัดฉะเชิงเทรา มีส่วนกว้างสองร้อยเมตร ทั้งนี้ ภายในแนวเขตตามแผนที่ท้ายพระราชกฤษฎีกานี้

มาตรา ๖ เขตที่ดินในบริเวณที่จะเวนคืน เพื่อขยายทางหลวงแผ่นดินหมายเลข ๓๑๒๔ สายบางน้ำเปรี้ยว - บรรจบทางหลวงแผ่นดินหมายเลข ๓๔๘๑ ตอนอำเภอบางน้ำเปรี้ยว - บ้านตอกระทุ่ม อยู่ในท้องที่อำเภอบางน้ำเปรี้ยว จังหวัดฉะเชิงเทรา มีส่วนกว้างหนึ่งร้อยเมตร ทั้งนี้ ภายในแนวเขตตามแผนที่ท้ายพระราชกฤษฎีกานี้

มาตรา ๗ ให้รัฐมนตรีว่าการกระทรวงคมนาคมรักษาการตามพระราชกฤษฎีกานี้

ผู้รับสนองพระบรมราชโองการ

ชวน หลีกภัย


นายกรัฐมนตรี



แผนที่ท้ายพระราชกฤษฎีกา
กำหนดเขตที่ดินในบริเวณที่จะเวนคืน
เพื่อขยายทางหลวงแผ่นดินหมายเลข 3200 ลายฉะเชิงเทรา-บางน้ำเปรี้ยว
ตอนบ้านตลาดบ้านใหม่-อำเภอบางน้ำเปรี้ยว
และเพื่อขยายทางหลวงแผ่นดินหมายเลข 3124
ลายบางน้ำเปรี้ยว-บรรจบทางหลวงแผ่นดินหมายเลข 3481
ตอนอำเภอบางน้ำเปรี้ยว-บ้านดอกกระท่อม
พ.ศ. 2542


มาตราส่วน 1:50,000

0 1 2 3 กิโลเมตร

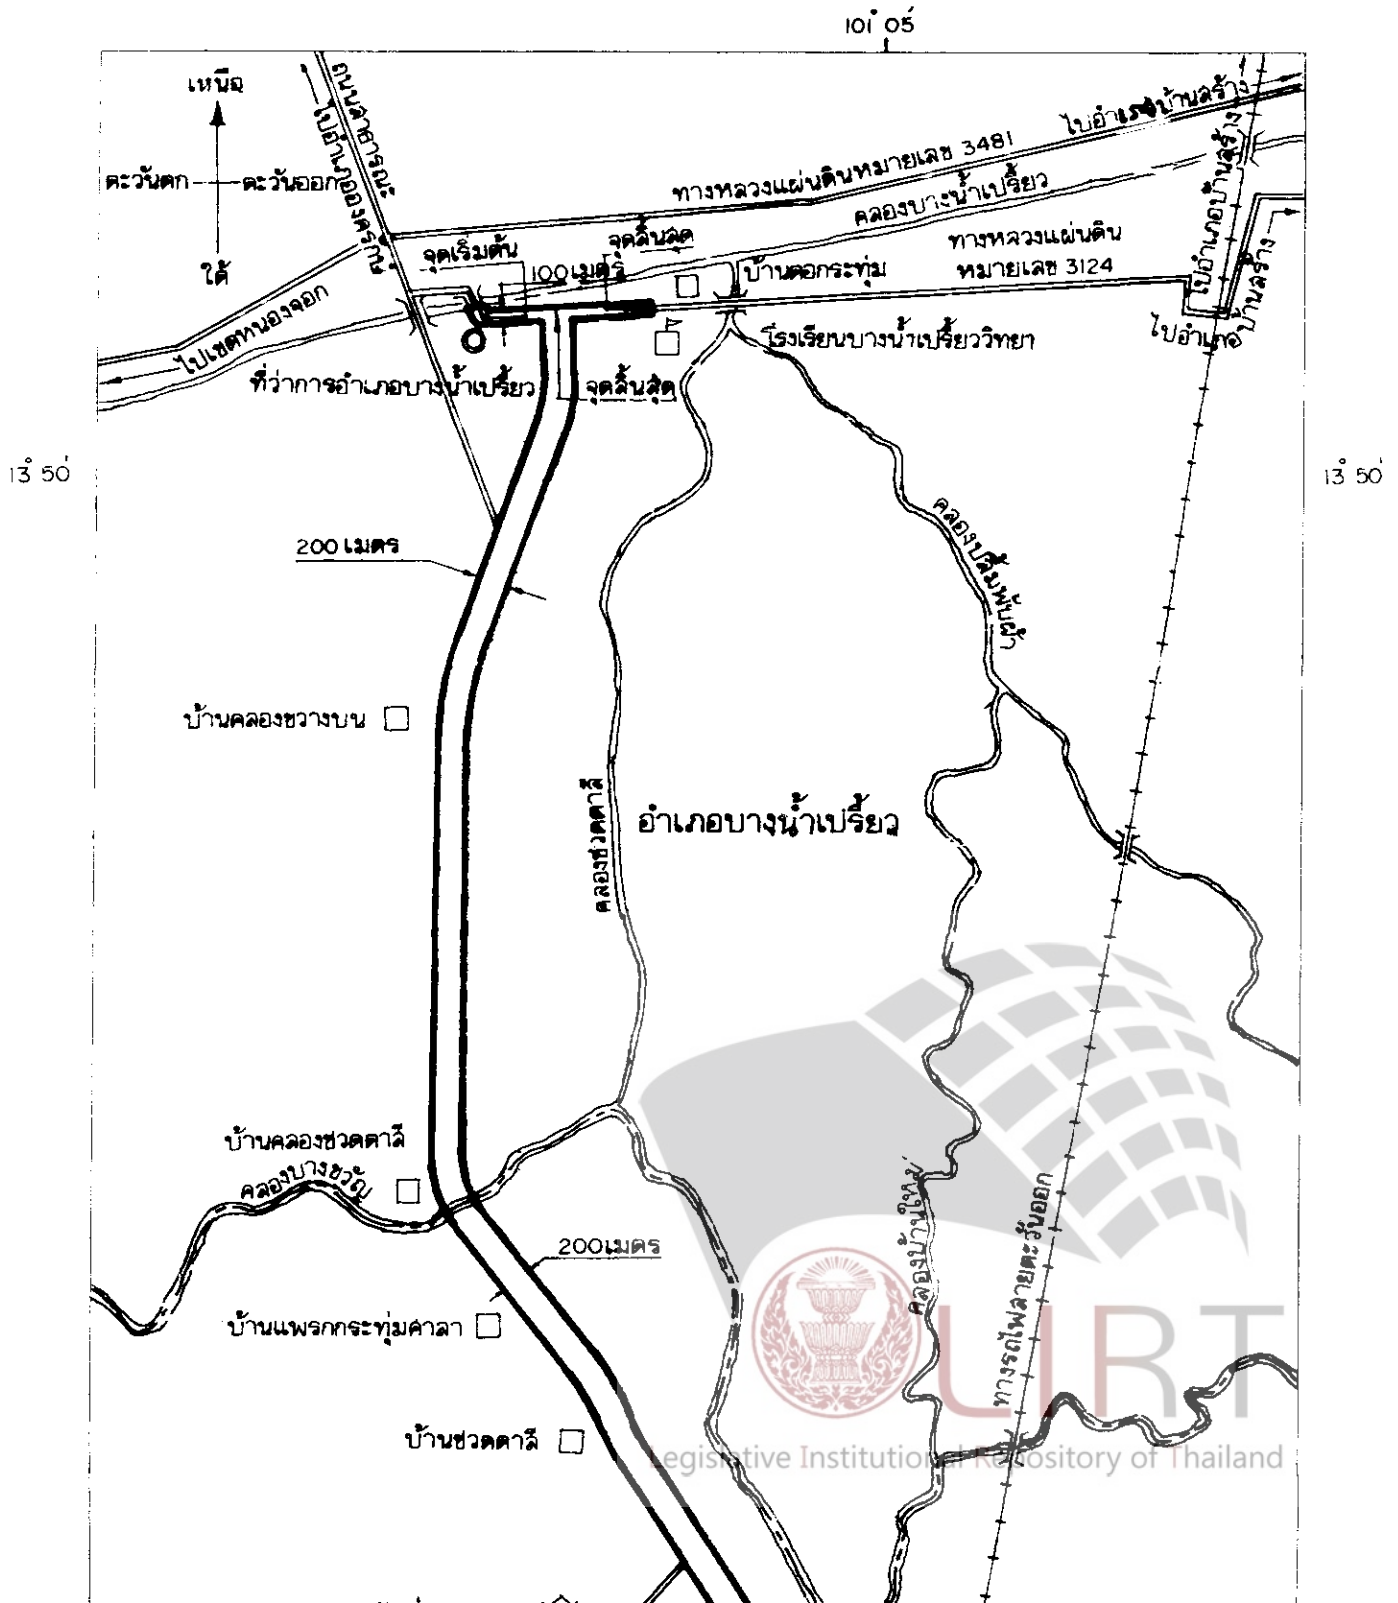

3 45

13 45

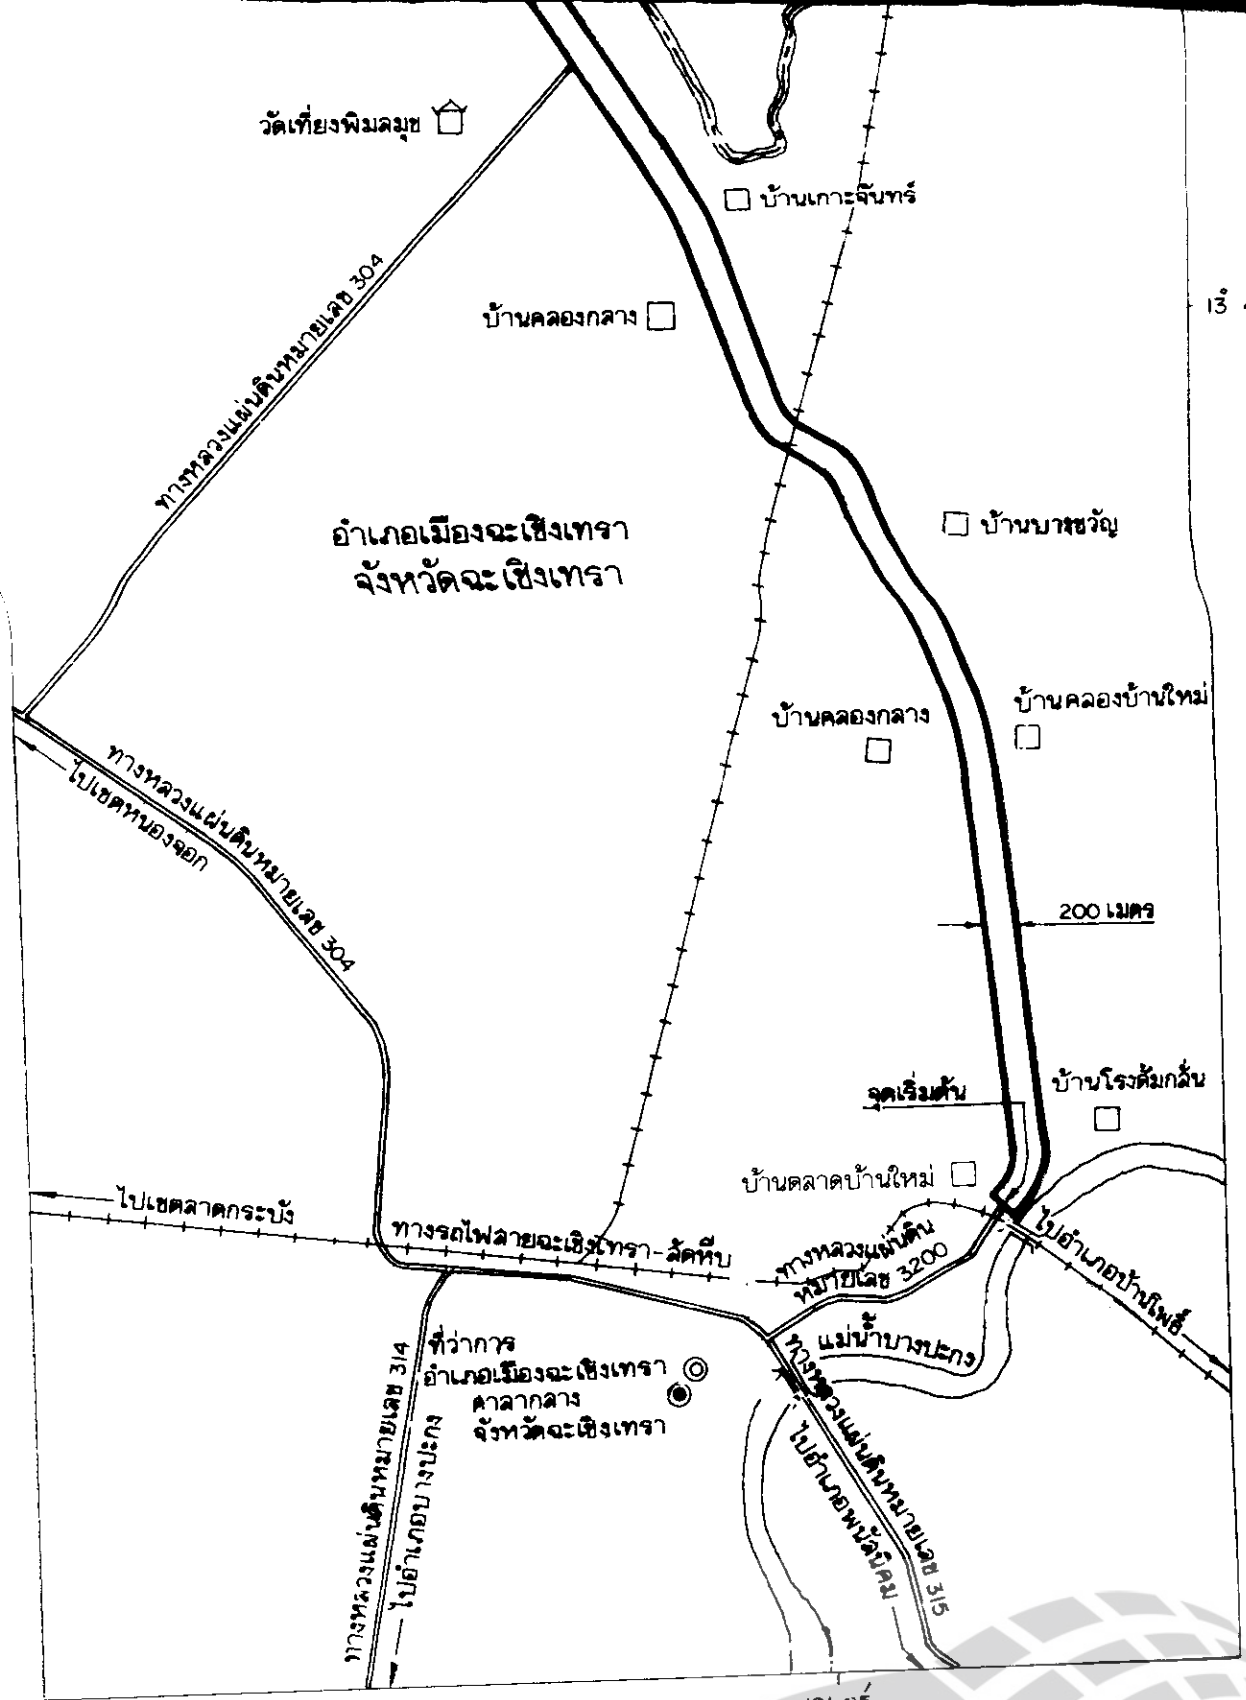

101 05

เครื่องหมาย

- แนวเขตที่ดินในบริเวณที่จะเวนคืน
- เขตอำเภอ
- ทางหลวง ถนน
- ทางรถไฟ
- ธารน้ำ
- แม่น้ำ คลอง
- ศาลากลางจังหวัด
- ที่ว่าการอำเภอ
- หมู่บ้าน
- โรงเรียน
- วัด


 (นายพิเชษฐ เจริญกุลกิจ)
 ผู้อำนวยการสำนักจัดการมลพิษที่ต้น

 (นายประพล สมุทธประภุต)
 อธิบดีกรมทางหลวง

หมายเหตุ :- เหตุผลในการประกาศใช้พระราชกฤษฎีกาฉบับนี้ คือ เนื่องจากมีความจำเป็นจะต้องขยายทางหลวงแผ่นดินหมายเลข ๓๒๐๐ สายฉะเชิงเทรา - บางน้ำเปรี้ยว ตอนบ้านตลาดบ้านใหม่ - อำเภอบางน้ำเปรี้ยว และขยายทางหลวงแผ่นดินหมายเลข ๓๑๒๔ สายบางน้ำเปรี้ยว - บรรจบทางหลวงแผ่นดินหมายเลข ๓๕๘๑ ตอนอำเภอบางน้ำเปรี้ยว - บ้านตอกระทุ่ม ในท้องที่อำเภอเมืองฉะเชิงเทรา และอำเภอบางน้ำเปรี้ยว จังหวัดฉะเชิงเทรา เพื่ออำนวยความสะดวกและความรวดเร็วแก่การจราจรและการขนส่งอันเป็นกิจการสาธารณูปโภค ในการนี้สมควรกำหนดเขตที่ดินในบริเวณที่จะเวนคืนในท้องที่ดังกล่าว เพื่อให้เจ้าหน้าที่หรือผู้ซึ่งได้รับมอบหมายจากเจ้าหน้าที่มีสิทธิเข้าไปทำการสำรวจและเพื่อทราบข้อเท็จจริงเกี่ยวกับอสังหาริมทรัพย์ที่จะต้องเวนคืนที่แน่นอน จึงจำเป็นต้องตราพระราชกฤษฎีกานี้