



พระราชกฤษฎีกา

กำหนดเขตที่ดินในบริเวณที่ที่จะเวนคืน
เพื่อสร้างทางหลวงเทศบาล สายเชื่อมระหว่างถนนวิสุทธิกษัตริย์
กับถนนอรุณอมรินทร์

พ.ศ. ๒๕๕๑

ภูมิพลอดุลยเดช ป.ร.

ให้ไว้ ณ วันที่ ๑๘ มิถุนายน พ.ศ. ๒๕๕๑

เป็นปีที่ ๕๓ ในรัชกาลปัจจุบัน

พระบาทสมเด็จพระปรมินทรมหาภูมิพลอดุลยเดช มีพระบรมราชโองการโปรดเกล้าฯ ให้
ประกาศว่า

โดยที่เป็นการสมควรกำหนดเขตที่ดินในบริเวณที่ที่จะเวนคืน เพื่อสร้างทางหลวงเทศบาล
สายเชื่อมระหว่างถนนวิสุทธิกษัตริย์กับถนนอรุณอมรินทร์ ในท้องที่แขวงวัดสามพระยา เขตพระนคร
และแขวงบางยี่ขัน เขตบางพลัด กรุงเทพมหานคร

อาศัยอำนาจตามความในมาตรา ๒๒๑ ของรัฐธรรมนูญแห่งราชอาณาจักรไทย และมาตรา ๖๘
วรรคหนึ่ง แห่งพระราชบัญญัติทางหลวง พ.ศ. ๒๕๓๕ ประกอบกับมาตรา ๕ วรรคสาม และมาตรา ๖
แห่งพระราชบัญญัติว่าด้วยการเวนคืนอสังหาริมทรัพย์ พ.ศ. ๒๕๓๐ จึงทรงพระกรุณาโปรดเกล้าฯ ให้
ให้ตราพระราชกฤษฎีกาขึ้นไว้ ดังต่อไปนี้

มาตรา ๑ พระราชกฤษฎีกานี้เรียกว่า “พระราชกฤษฎีกากำหนดเขตที่ดินในบริเวณที่ที่จะเวนคืน
เพื่อสร้างทางหลวงเทศบาล สายเชื่อมระหว่างถนนวิสุทธิกษัตริย์กับถนนอรุณอมรินทร์ พ.ศ. ๒๕๕๑”

มาตรา ๒ พระราชกฤษฎีกานี้ให้ใช้บังคับตั้งแต่วันถัดจากวันประกาศในราชกิจจานุเบกษา
เป็นต้นไป



LIRT

มาตรา ๓ พระราชกฤษฎีกานี้ให้ใช้บังคับได้มีกำหนดสี่ปี

มาตรา ๔ ให้ผู้ว่าราชการกรุงเทพมหานครเป็นเจ้าหน้าที่เวนคืนตามพระราชกฤษฎีกานี้

มาตรา ๕ เขตที่ดินในบริเวณที่จะเวนคืนตามพระราชกฤษฎีกานี้ อยู่ในท้องที่แขวงวัดสามพระยา เขตพระนคร และแขวงบางยี่ขัน เขตบางพลัด กรุงเทพมหานคร มีส่วนแคบที่สุดสามสิบเมตร และส่วนกว้างที่สุดสี่ร้อยสี่สิบเมตร ทั้งนี้ ภายในแนวเขตตามแผนที่ท้ายพระราชกฤษฎีกานี้

มาตรา ๖ ให้รัฐมนตรีว่าการกระทรวงมหาดไทยรักษาการตามพระราชกฤษฎีกานี้



ผู้รับสนองพระบรมราชโองการ

ชวน หลีกภัย

นายกรัฐมนตรี





เพื่อสร้างทางหลวงเทศบาล ลาย

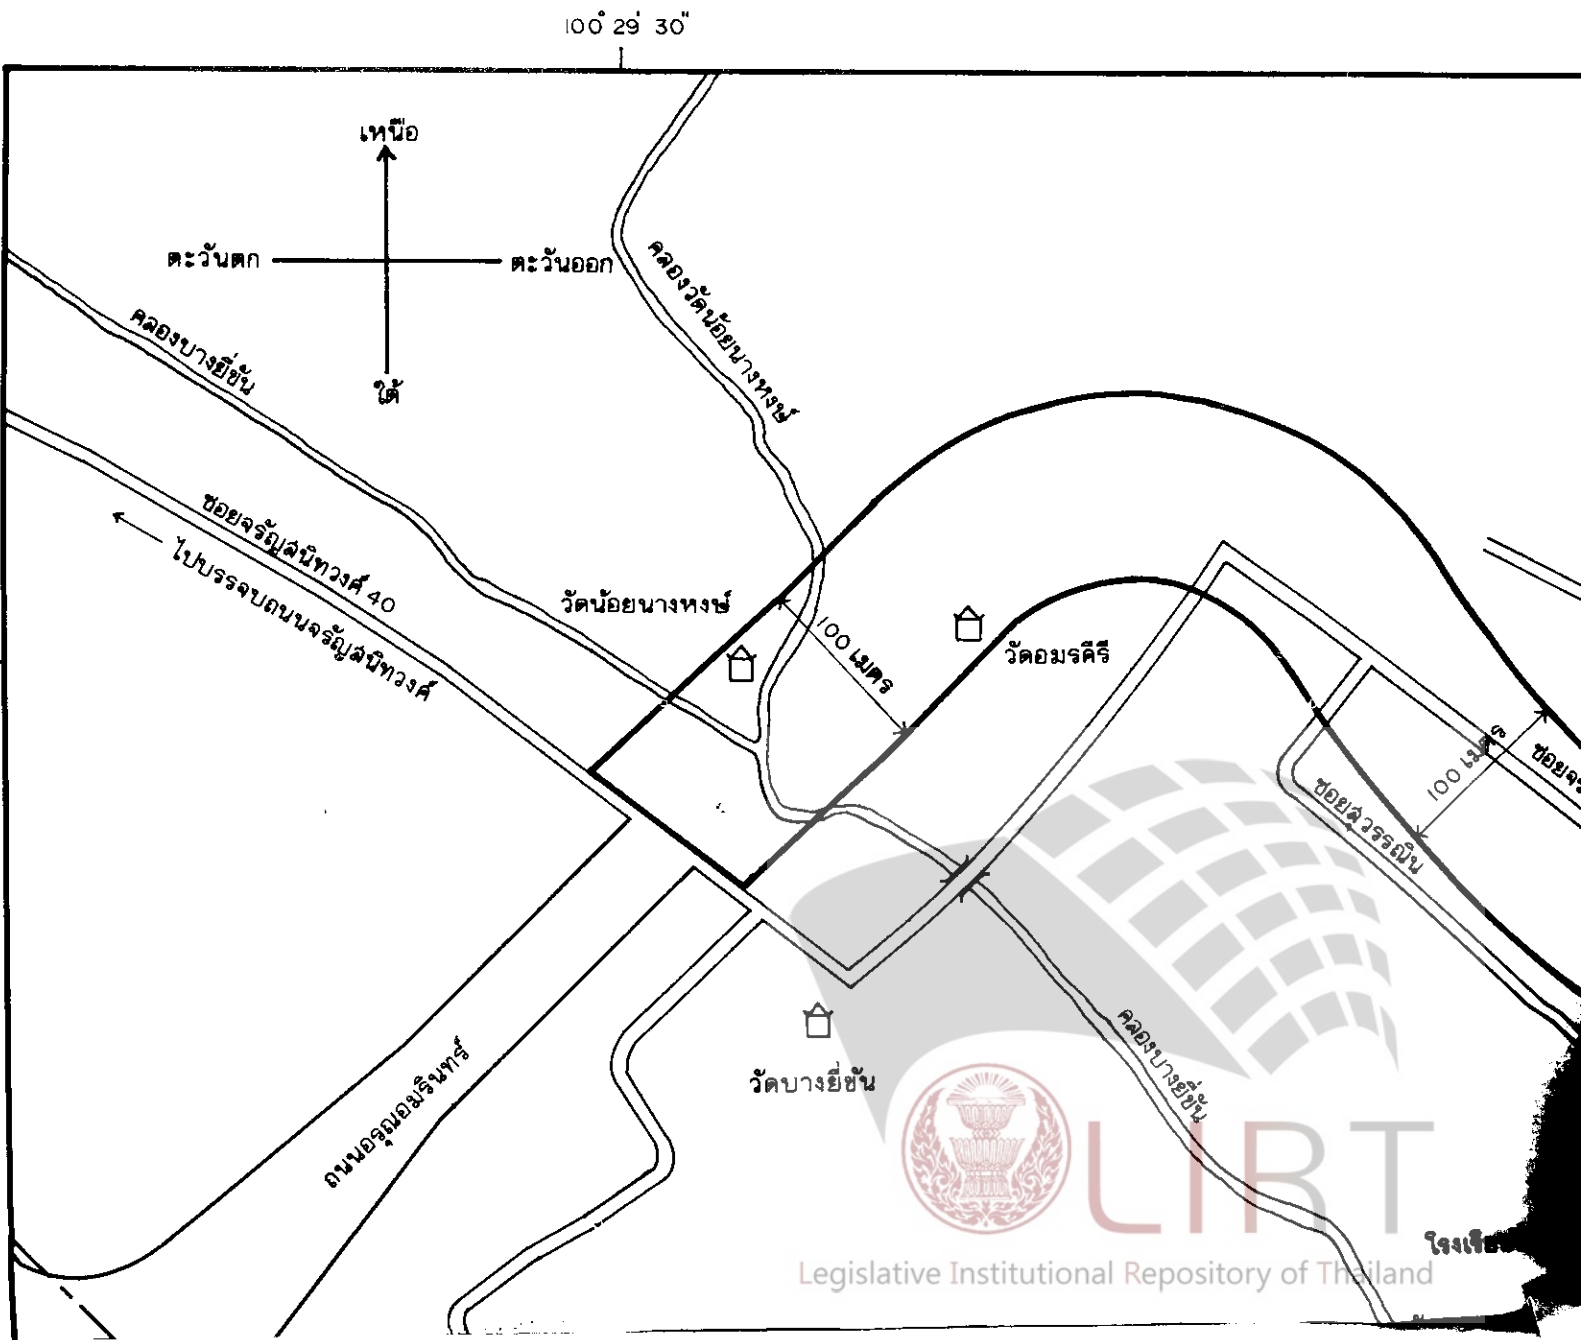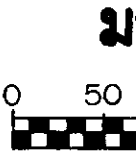

เกี่ยวข้องกับถนนอรุณอมรินทร์

๑๑๖

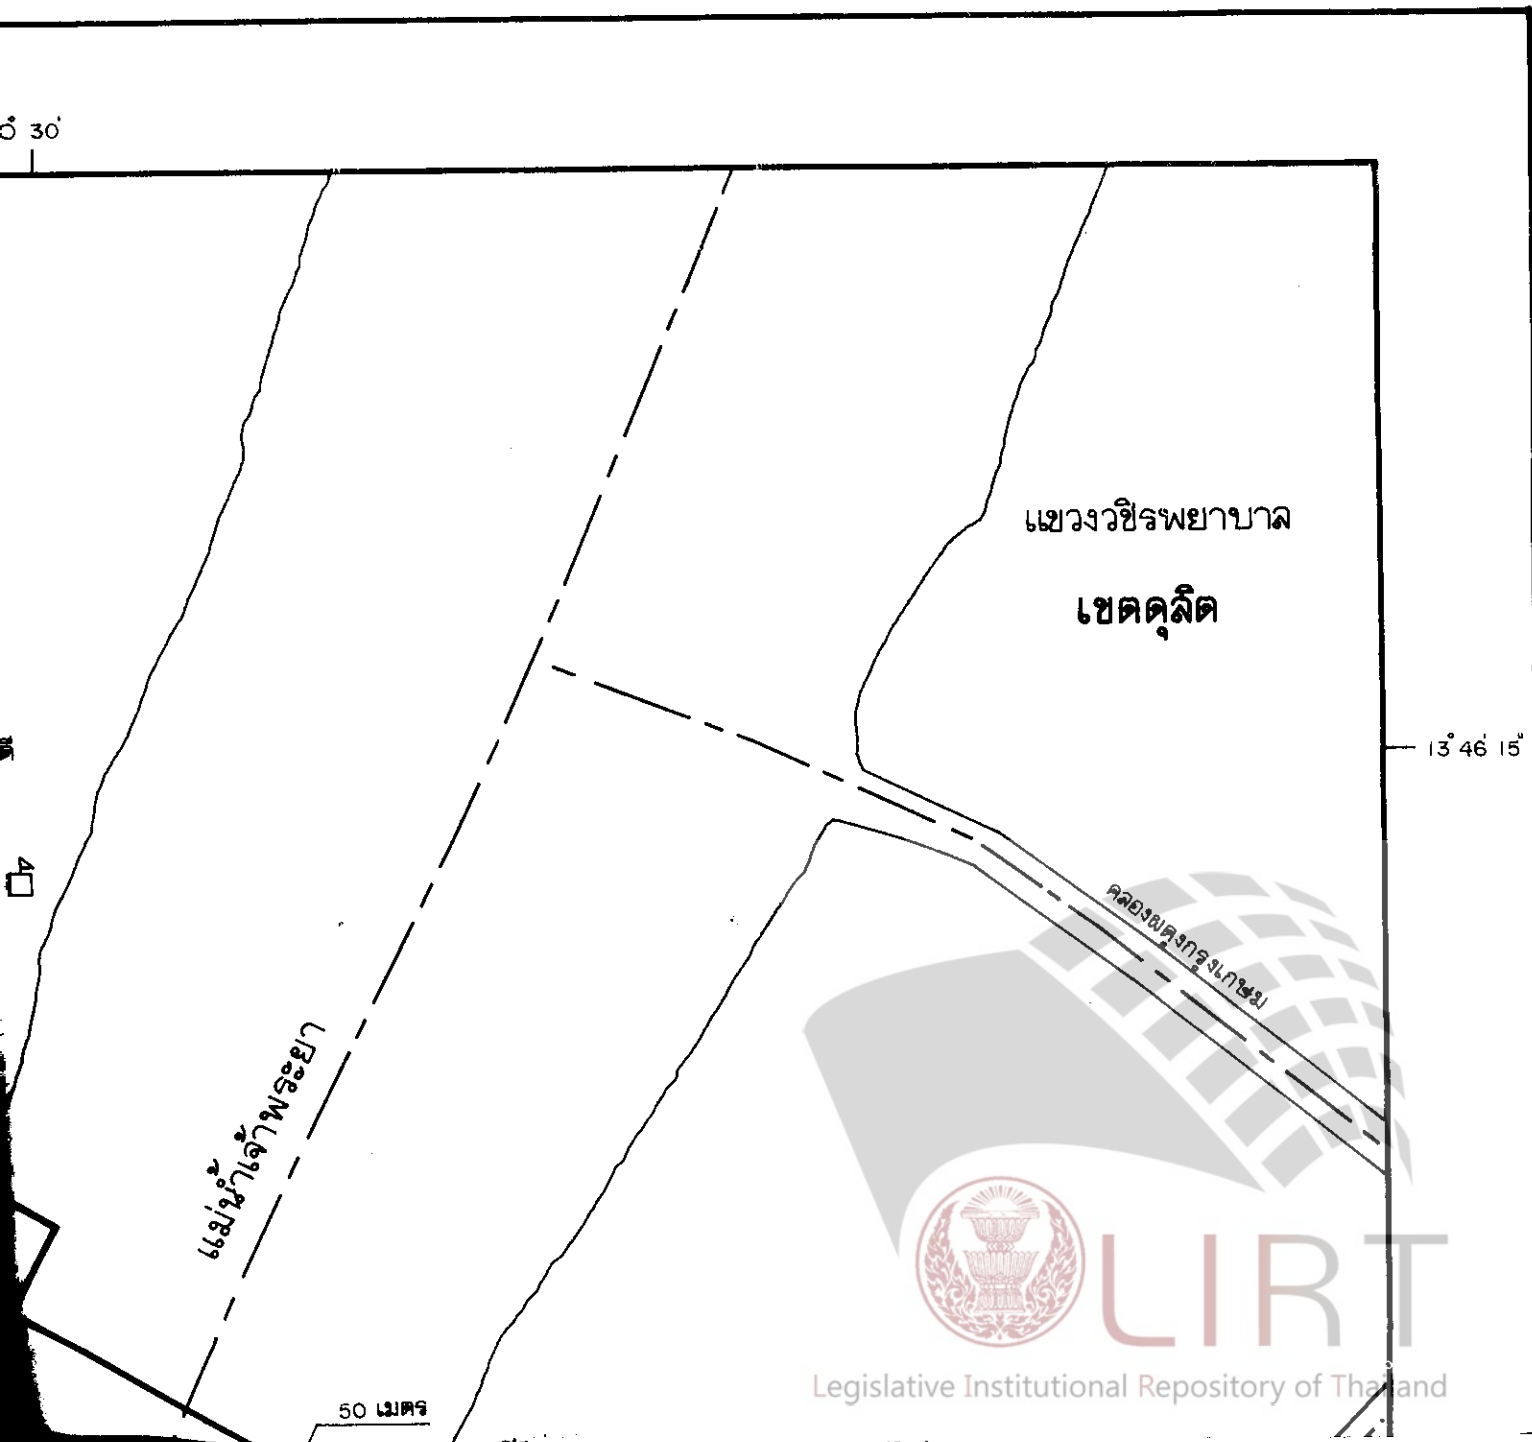


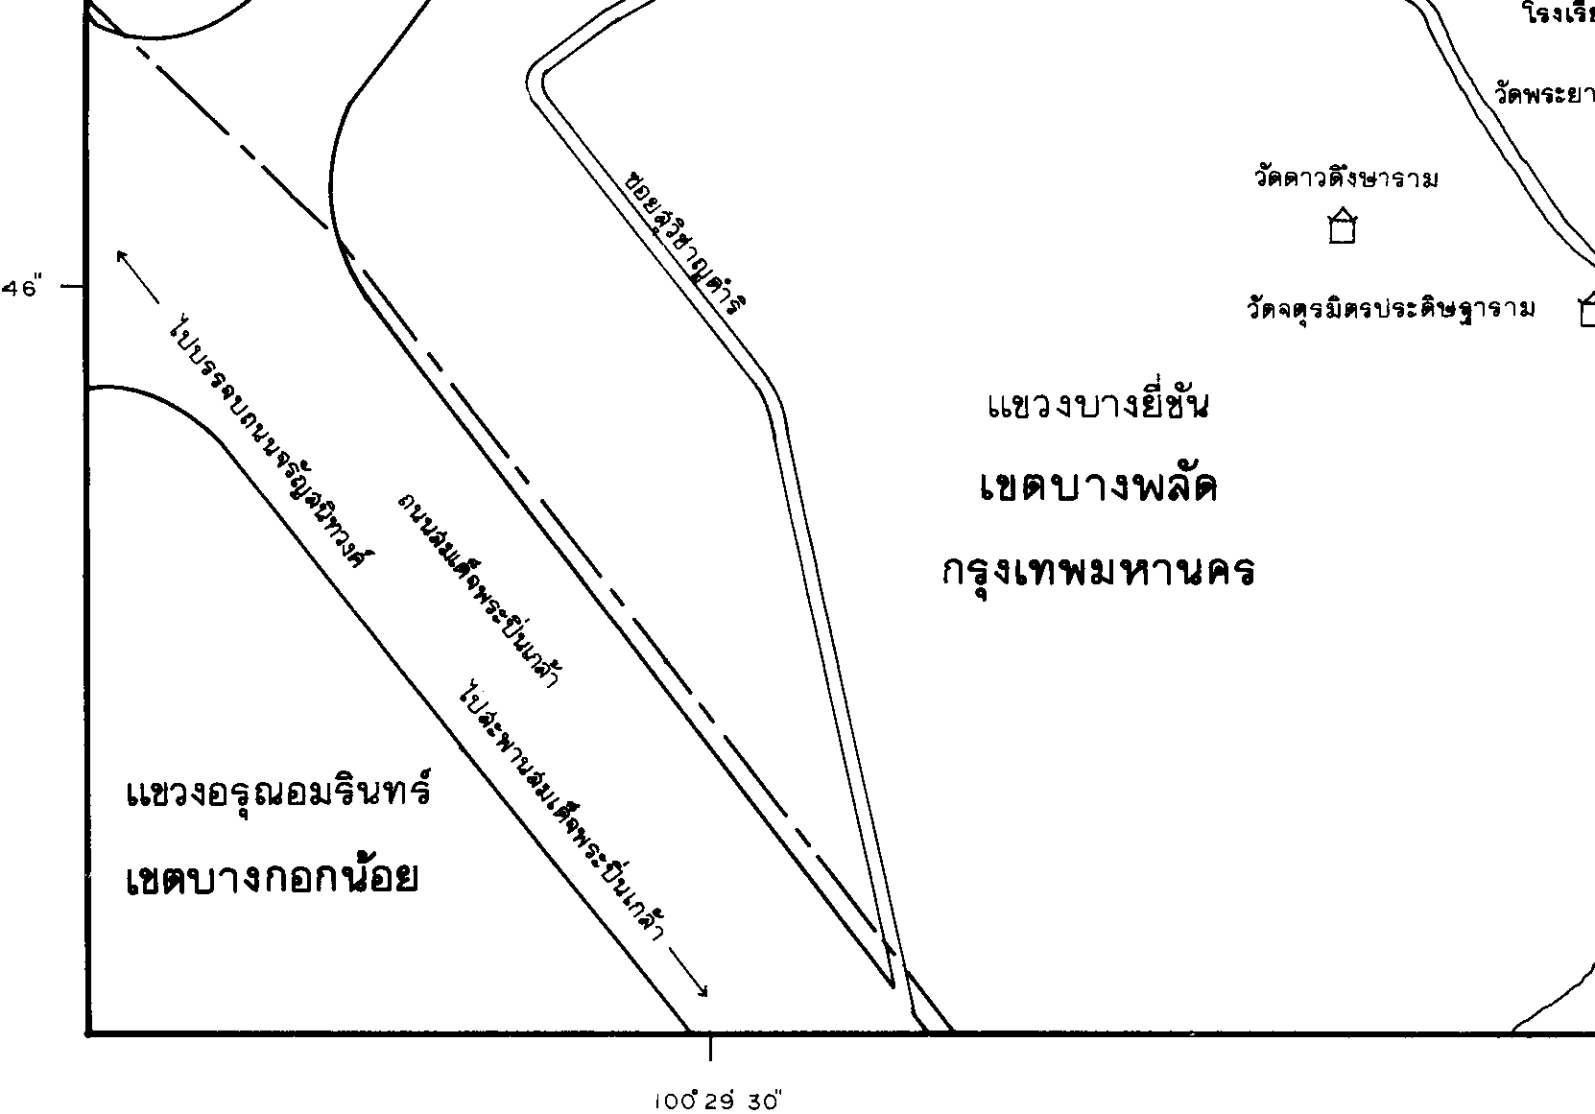





เครื่องหมาย

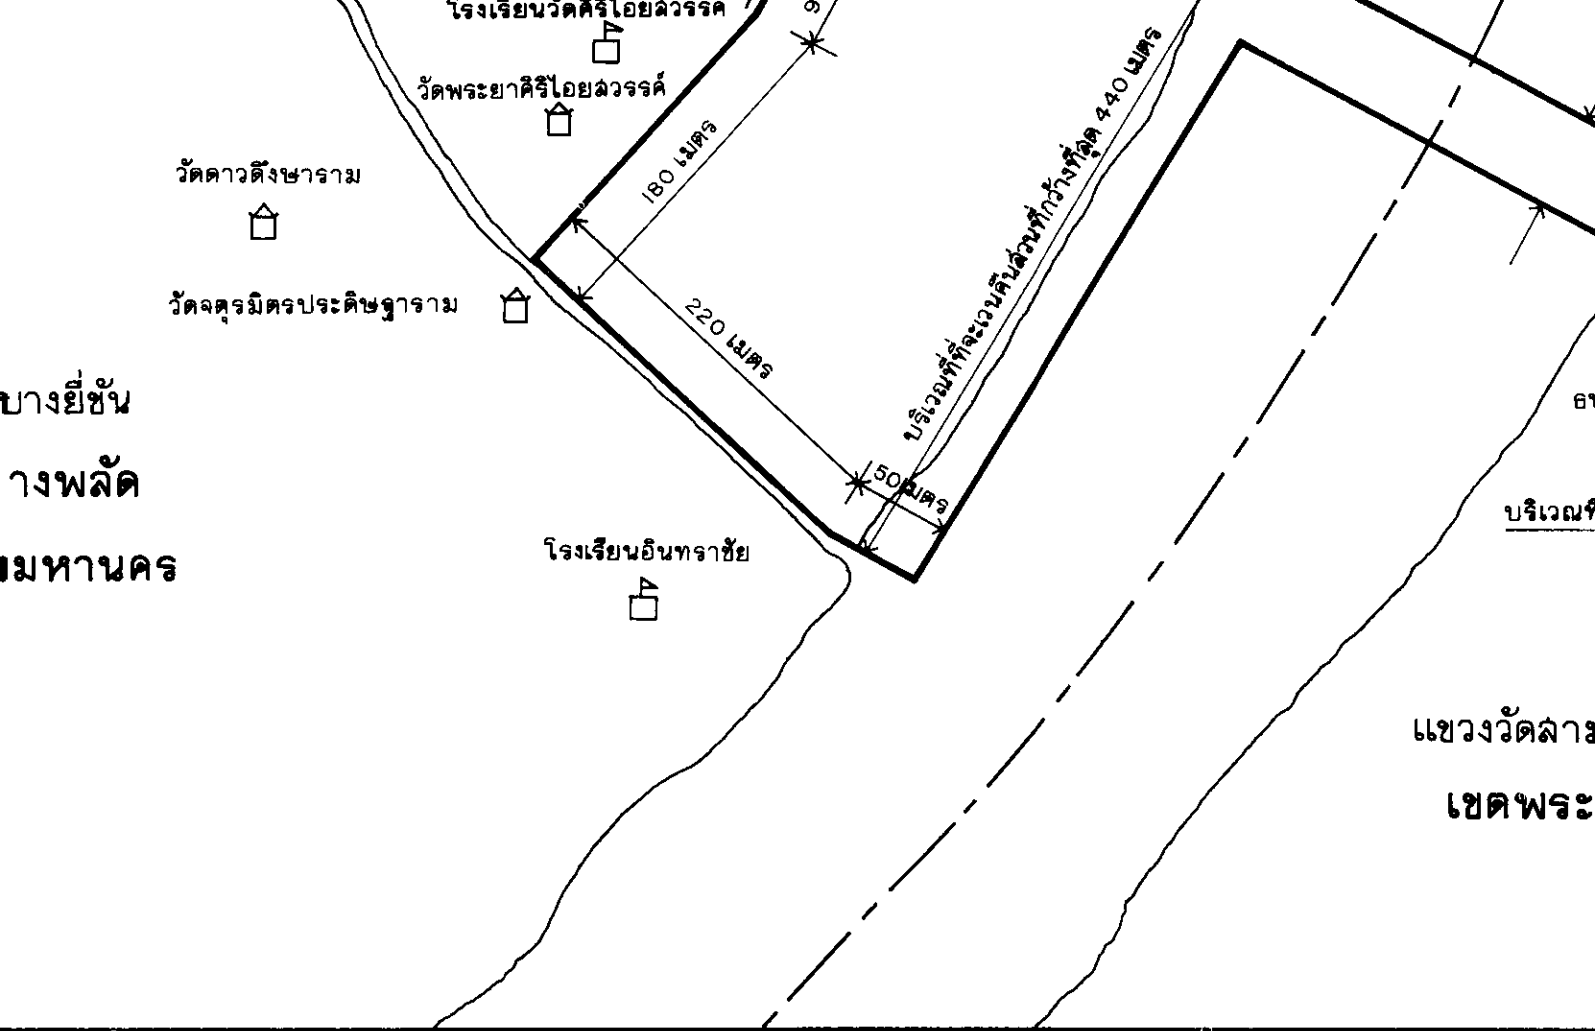	แนวเขตที่ดินในบริเวณที่ที่จะเวนคืน		แม่น้ำ
	เขตของเขต		ศาล
	เขตของแขวง		โรงเรียน
	ถนน ซอย		วัด
	สะพาน		






100° 30'

-  แม่น้ำ คลอง
-  ลานที่ราชการ
-  โรงเรียน
-  วัด



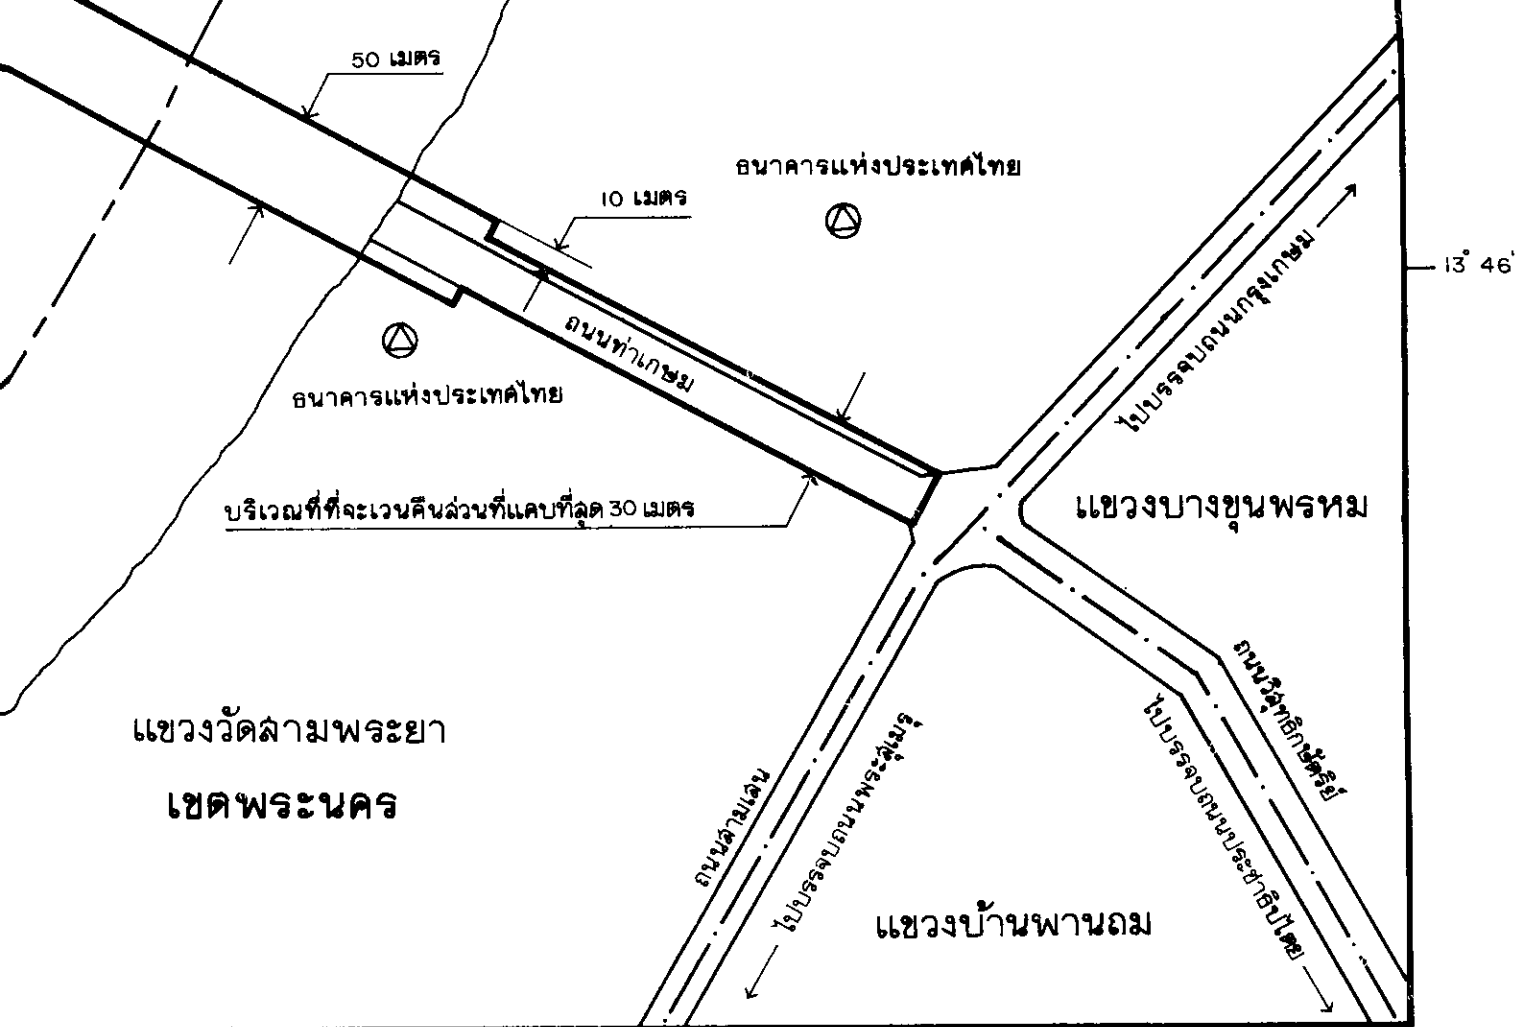

แขวงวัดสามพระยา
เขตพระนคร

แขวงบ้านพานถม



(นายวรวิทย์ โฉมทอง)

ผู้อำนวยการสำนักผังเมือง



(นายประเสริฐ ลมะลาภา)

ปลัดกรุงเทพมหานคร



LIRI

หมายเหตุ :- เหตุผลในการประกาศใช้พระราชกฤษฎีกาฉบับนี้ คือ เนื่องจากมีความจำเป็นจะต้องสร้างทางหลวงเทศบาลสายเชื่อมระหว่างถนนวิสุทธิกษัตริย์กับถนนอรุณอมรินทร์ ในท้องที่แขวงวัดสามพระยา เขตพระนคร และแขวงบางยี่ขัน เขตบางพลัด กรุงเทพมหานคร เพื่ออำนวยความสะดวกและความรวดเร็วแก่การจราจรและการขนส่งอันเป็นกิจการสาธารณูปโภค ในการนี้สมควรกำหนดเขตที่ดินในบริเวณที่จะเวนคืนในท้องที่ดังกล่าว เพื่อให้เจ้าหน้าที่หรือผู้ซึ่งได้รับมอบหมายจากเจ้าหน้าที่มีสิทธิเข้าไปทำการสำรวจและเพื่อทราบข้อเท็จจริงเกี่ยวกับบ่อสงฆ์หรือทรัพย์สินที่จะต้องเวนคืนที่แน่นอน จึงจำเป็นต้องตราพระราชกฤษฎีกานี้