

### พระราชกฤษฎีกา

ให้ใช้พระราชบัญญัติควบคุมอาคาร พ.ศ. ๒๕๒๒

บังคับในท้องที่บางแห่งในเขตองค์การบริหารส่วนตำบลหนองบัวเหนือ

องค์การบริหารส่วนตำบลไม้งาม องค์การบริหารส่วนตำบลป่ามะม่วง

องค์การบริหารส่วนตำบลน้ำร้อน องค์การบริหารส่วนตำบลวังหิน องค์การบริหาร

ส่วนตำบลแม่ท้อ และองค์การบริหารส่วนตำบลหนองบัวใต้

อำเภอเมืองตาก จังหวัดตาก

พ.ศ. ๒๕๕๓

### ภูมิพลอดุลยเดช ป.ร.

ให้ไว้ ณ วันที่ ๒๗ ตุลาคม พ.ศ. ๒๕๕๓

เป็นปีที่ ๕๕ ในรัชกาลปัจจุบัน

พระบาทสมเด็จพระปรมินทรมหาภูมิพลอดุลยเดช มีพระบรมราชโองการโปรดเกล้าฯ ให้  
ประกาศว่า

โดยที่เป็นการสมควรให้ใช้พระราชบัญญัติควบคุมอาคาร พ.ศ. ๒๕๒๒ บังคับในท้องที่บางแห่ง  
ในเขตองค์การบริหารส่วนตำบลหนองบัวเหนือ องค์การบริหารส่วนตำบลไม้งาม องค์การบริหารส่วนตำบล  
ป่ามะม่วง องค์การบริหารส่วนตำบลน้ำร้อน องค์การบริหารส่วนตำบลวังหิน องค์การบริหารส่วนตำบล  
แม่ท้อ และองค์การบริหารส่วนตำบลหนองบัวใต้ อำเภอเมืองตาก จังหวัดตาก

อาศัยอำนาจตามความในมาตรา ๒๒๑ ของรัฐธรรมนูญแห่งราชอาณาจักรไทย และมาตรา ๒  
แห่งพระราชบัญญัติควบคุมอาคาร พ.ศ. ๒๕๒๒ อันเป็นพระราชบัญญัติที่มีบทบัญญัติบางประการ  
เกี่ยวกับการจำกัดสิทธิและเสรีภาพของบุคคล ซึ่งมาตรา ๒๕ ประกอบกับมาตรา ๓๕ มาตรา ๔๘



LIRT

และมาตรา ๔๕ ของรัฐธรรมนูญแห่งราชอาณาจักรไทย บัญญัติให้กระทำได้โดยอาศัยอำนาจตามบทบัญญัติแห่งกฎหมาย จึงทรงพระกรุณาโปรดเกล้าฯ ให้ตราพระราชกฤษฎีกาขึ้นไว้ ดังต่อไปนี้

มาตรา ๑ พระราชกฤษฎีกานี้เรียกว่า “พระราชกฤษฎีกาให้ใช้พระราชบัญญัติควบคุมอาคาร พ.ศ. ๒๕๒๒ บังคับในท้องที่บางแห่งในเขตองค์การบริหารส่วนตำบลหนองบัวเหนือ องค์การบริหารส่วนตำบลไ้ม้งาม องค์การบริหารส่วนตำบลปามะม่วง องค์การบริหารส่วนตำบลน้ำร้อน องค์การบริหารส่วนตำบลวังหิน องค์การบริหารส่วนตำบลแม่ท้อ และองค์การบริหารส่วนตำบลหนองบัวใต้ อำเภอเมืองตาก จังหวัดตาก พ.ศ. ๒๕๕๓”

มาตรา ๒ พระราชกฤษฎีกานี้ให้ใช้บังคับตั้งแต่วันถัดจากวันประกาศในราชกิจจานุเบกษา เป็นต้นไป

มาตรา ๓ ให้ใช้พระราชบัญญัติควบคุมอาคาร พ.ศ. ๒๕๒๒ บังคับในท้องที่บางแห่งในเขตองค์การบริหารส่วนตำบลหนองบัวเหนือ องค์การบริหารส่วนตำบลไ้ม้งาม องค์การบริหารส่วนตำบลปามะม่วง องค์การบริหารส่วนตำบลน้ำร้อน องค์การบริหารส่วนตำบลวังหิน องค์การบริหารส่วนตำบลแม่ท้อ และองค์การบริหารส่วนตำบลหนองบัวใต้ อำเภอเมืองตาก จังหวัดตาก ภายในแนวเขตตามแผนที่ท้ายพระราชกฤษฎีกานี้

มาตรา ๔ ให้รัฐมนตรีว่าการกระทรวงมหาดไทยรักษาการตามพระราชกฤษฎีกานี้

ผู้รับสนองพระบรมราชโองการ

ชวน หลีกภัย

นายกรัฐมนตรี



# แผนที่ท้ายพระราชกฤษฎีกา

## ให้ใช้พระราชบัญญัติควบคุมอาคาร พ.ศ.

บังคับในท้องที่บางแห่งในเขตองค์การบริหารส่วนตำบลหนองบัวเหนือ  
องค์การบริหารส่วนตำบลป่ามะม่วง องค์การบริหารส่วนตำบลน้ำใส  
องค์การบริหารส่วนตำบลแม่ท้อ และองค์การบริหารส่วนตำบลหนอง

พ.ศ. 2543

มาตราส่วน 1:50,000

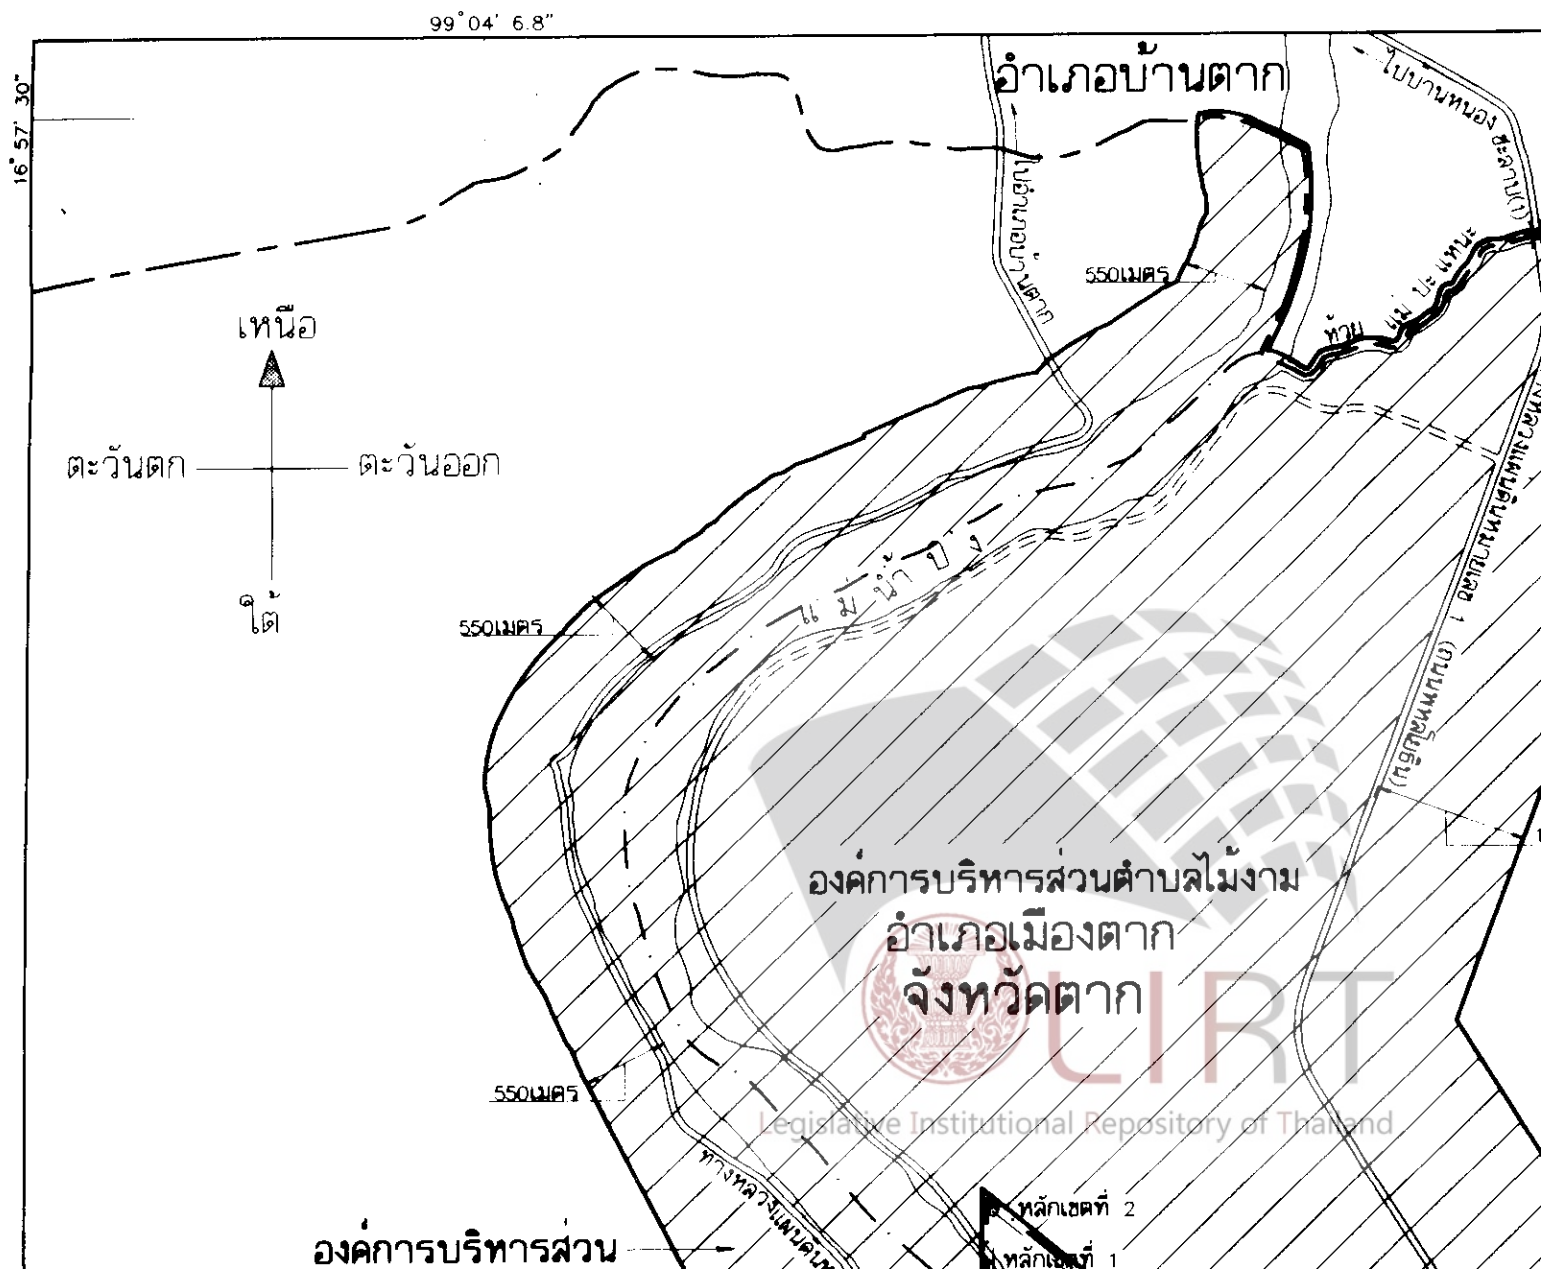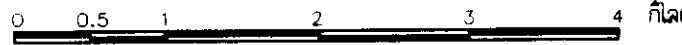

# แผนที่ท้ายพระราชกฤษฎีกา


ราชบัญญัติควบคุมอาคาร พ.ศ. 2522

การบริหารส่วนตำบลหนองบัวเหนือ องค์การบริหารส่วนตำบลไม้้งาม  
อง องค์การบริหารส่วนตำบลน้ำริน องค์การบริหารส่วนตำบลวังทิ  
ละองค์การบริหารส่วนตำบลหนองบัวใต้ อำเภอเมืองตาก จังหวัดตาก

พ.ศ. 2543

มาตราส่วน 1:50,000

0 0.5 1 2 3 4 กิโลเมตร

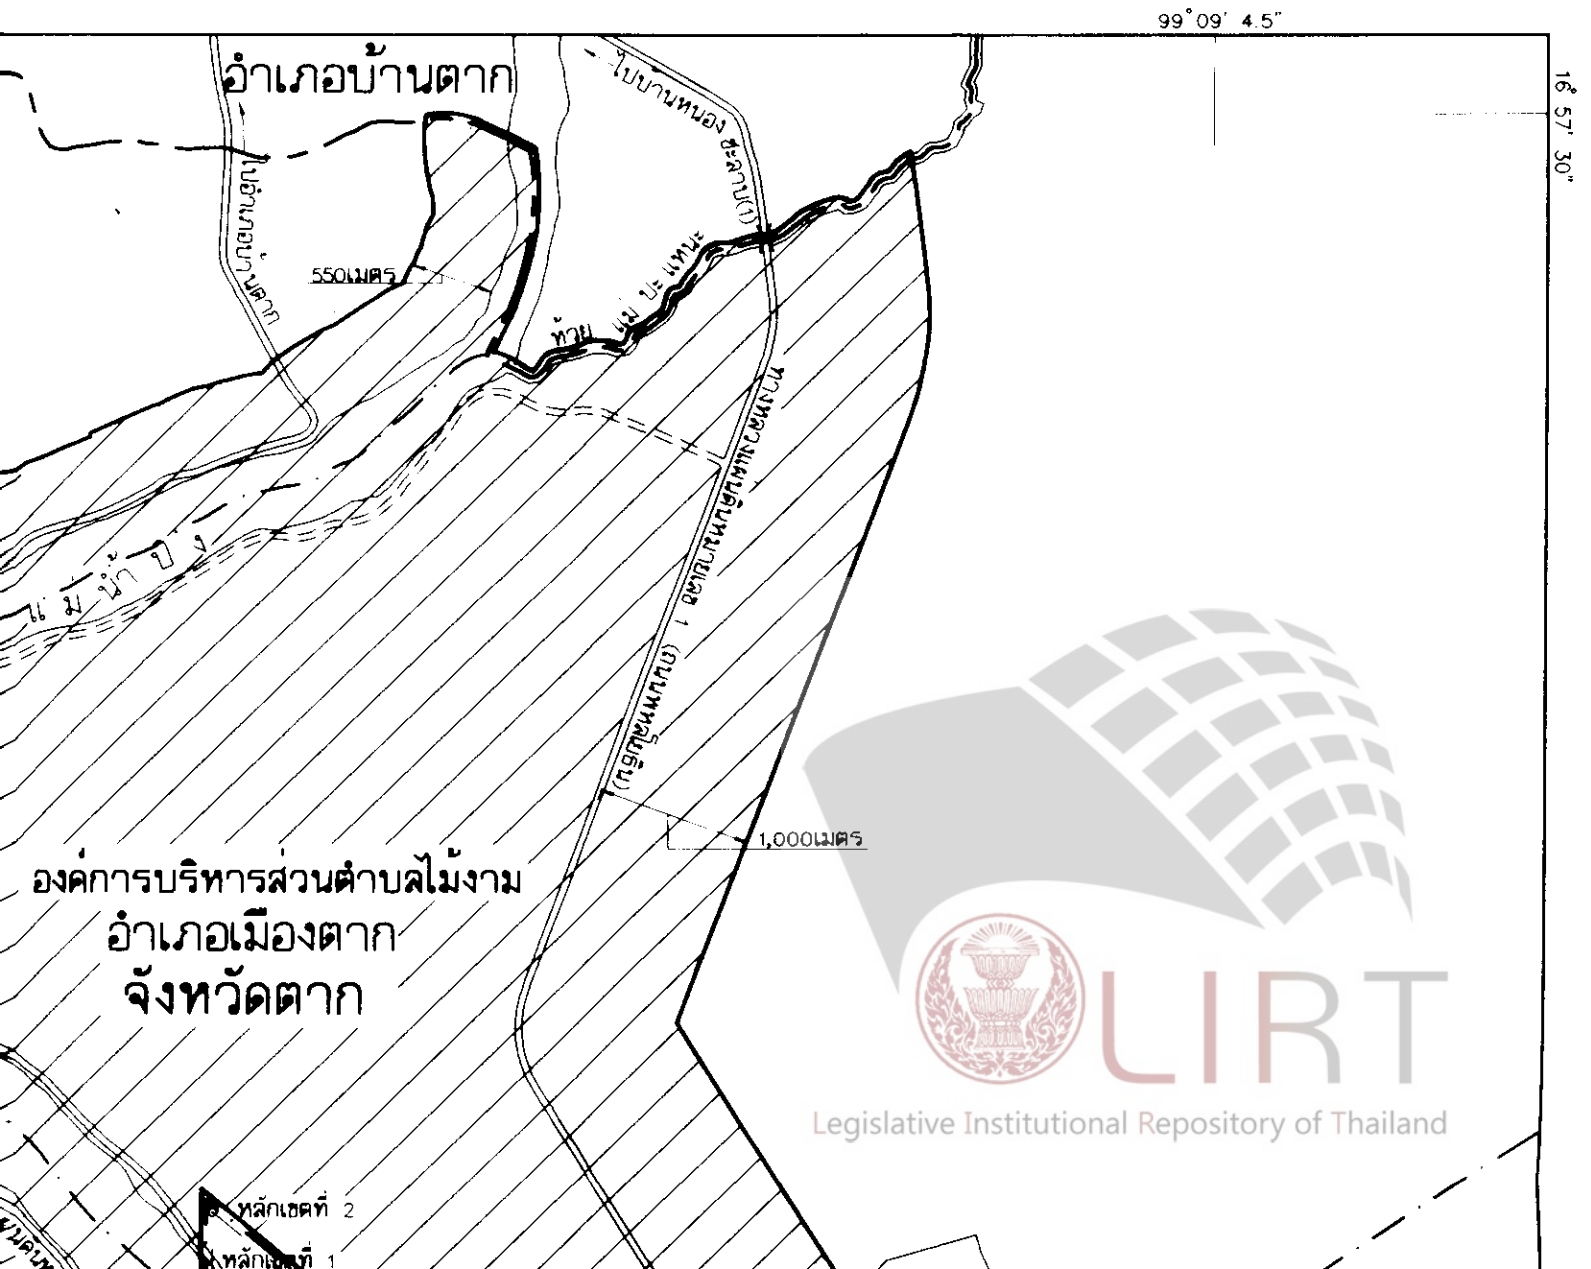

องค์การบริหารส่วนตำบลหนองบัวเหนือ

ตำบลหัวเคียด

หลักเขตที่ 1  
หลักเขตที่ 2  
หลักเขตที่ 3

หนองตบ

หนองหลวง

ถนนเทศบาล 1

องค์การบริหารส่วนตำบลปามะม่วง

ตำบลหนอง...

ตำบลระแ...

องค์การบริหารส่วนตำบลแมทอ

ถนนกิตติจักร

ถนนมหาชาติไทยบำรุง

ทางหลวงแผ่นดินหมายเลข 1

หนองบัว

องค์การบริหารส่วนตำบลหนองบัวใต้

200เมตร

200เมตร

ไปบ้านเดบตวล  
ทางหลวงแผ่นดินหมายเลข 105

16° 50' 11"

99° 04' 6.8"

เครื่องหมาย



เขตควบคุมอาคาร




สะพาน



เขตอำเภอ



แม่น้ำ ห้วย

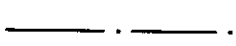

เขตตำบล



หนอง


หัวหน้าสำนั



เขตเทศบาล




ศาลากลางจังหวัด

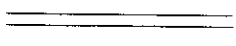

ทางหลวง ถนน




ที่ว่าการอำเภอ

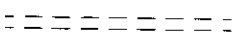






ถนนลูกรัง พื้นถนนอ่อน

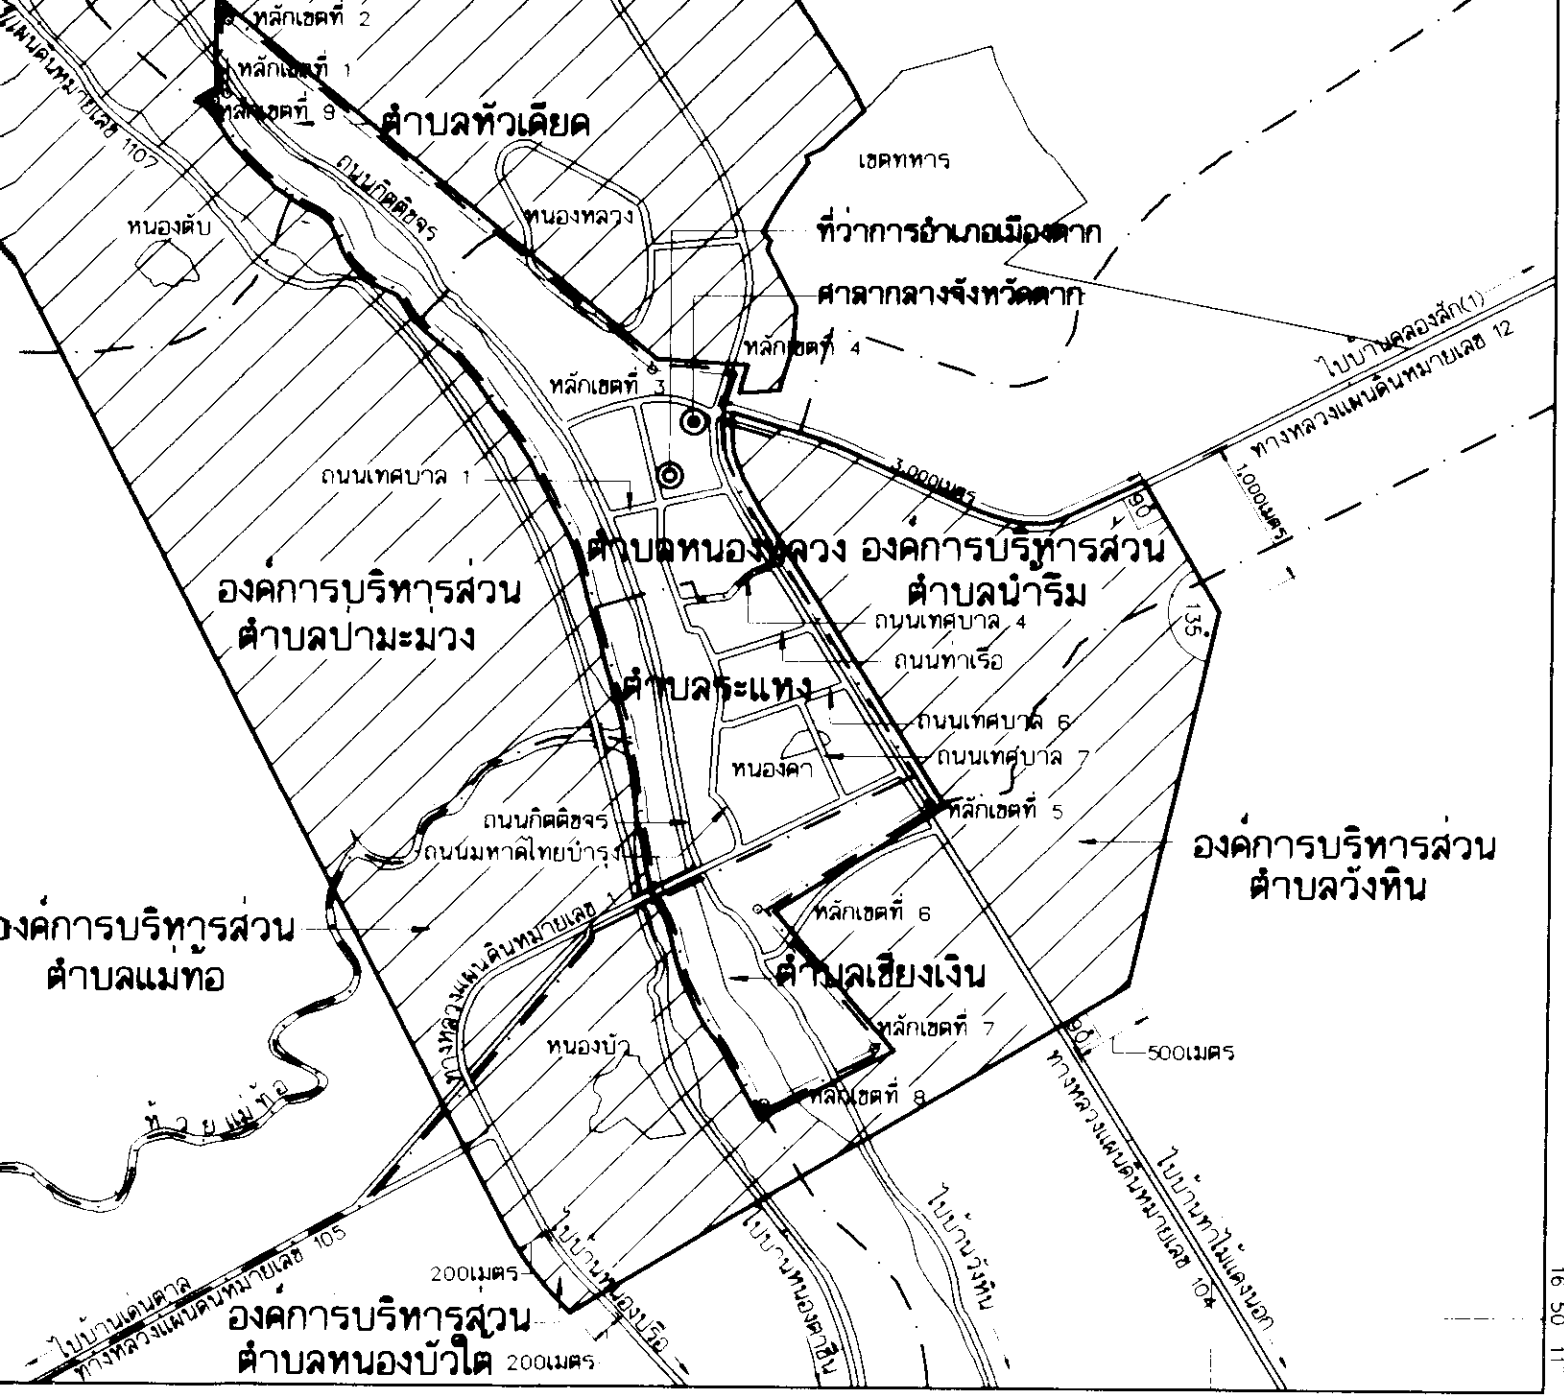

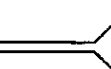LIRT



-  สะพาน
-  แม่น้ำ ห้วย
-  หนอง
-  ศาลากลางจังหวัด
-  ที่ว่าการอำเภอ



(นายสมศักดิ์ เจ็ดบรรณพงษ์)

หัวหน้าสำนักงานคณะกรรมการควบคุมอาคาร



(นายวรวิทย์ เจ็ดสีภณษา)

อธิบดีกรมโยธาธิการ

หมายเหตุ :- เหตุผลในการประกาศใช้พระราชกฤษฎีกาฉบับนี้ คือ เนื่องจากในท้องที่บางแห่งในเขตองค์การบริหารส่วนตำบลหนองบัวเหนือ องค์การบริหารส่วนตำบลไม้งาม องค์การบริหารส่วนตำบลปามะม่วง องค์การบริหารส่วนตำบลน้ำร้อน องค์การบริหารส่วนตำบลวังหิน องค์การบริหารส่วนตำบลแม่ท้อ และองค์การบริหารส่วนตำบลหนองบัวใต้ อำเภอเมืองตาก จังหวัดตาก มีการขยายตัวทั้งในด้านการก่อสร้างอาคารและการผังเมือง สมควรให้ใช้พระราชบัญญัติควบคุมอาคาร พ.ศ. ๒๕๒๒ บังคับในท้องที่ดังกล่าว เพื่อประโยชน์ในด้านการควบคุมเกี่ยวกับความมั่นคงแข็งแรง ความปลอดภัย การป้องกันอัคคีภัย การสาธารณสุข การรักษาคุณภาพสิ่งแวดล้อม การผังเมือง การสถาปัตยกรรม และการอำนวยความสะดวกแก่การจราจร จึงจำเป็นต้องตราพระราชกฤษฎีกานี้