



### พระราชกฤษฎีกา

ให้ใช้พระราชบัญญัติควบคุมการก่อสร้างอาคาร  
พุทธศักราช ๒๔๗๕ ในเขตท้องที่บางแห่ง  
ในตำบลตะกุด ตำบลกุดนกงเปล้า และตำบลปากข้าวสาร  
อำเภอเมืองสระบุรี จังหวัดสระบุรี

พ.ศ. ๒๕๑๔

ภูมิพลอดุลยเดช ป.ร.

ให้ไว้ ณ วันที่ ๒๕ พฤษภาคม พ.ศ. ๒๕๑๔  
เป็นปีที่ ๒๖ ในรัชกาลปัจจุบัน

พระบาทสมเด็จพระปรมินทรมหาภูมิพลอดุลยเดช มี  
พระบรมราชโองการโปรดเกล้าฯ ให้ประกาศว่า

เล่ม ๘๘ ตอนที่ ๕๘ ราชกิจจานุเบกษา ๒ มิถุนายน ๒๕๑๔

โดยที่เป็นการสมควรให้ใช้พระราชบัญญัติควบคุมการก่อสร้างอาคาร พุทธศักราช ๒๕๑๕ ในเขตท้องที่บางแห่ง ในตำบลตะกุด ตำบลกุดนกงเปล้า และตำบลปากข้าวสาร อำเภอเมืองสระบุรี จังหวัดสระบุรี

อาศัยอำนาจตามความในมาตรา ๑๕๓ ของรัฐธรรมนูญแห่งราชอาณาจักรไทย และมาตรา ๒ แห่งพระราชบัญญัติควบคุมการก่อสร้างอาคาร พุทธศักราช ๒๕๑๕ จึงทรงพระกรุณาโปรดเกล้าฯ ให้ตราพระราชกฤษฎีกาขึ้นไว้ ดังต่อไปนี้

มาตรา ๑ พระราชกฤษฎีกานี้เรียกว่า “พระราชกฤษฎีกาให้ใช้พระราชบัญญัติควบคุมการก่อสร้างอาคาร พุทธศักราช ๒๕๑๕ ในเขตท้องที่บางแห่ง ในตำบลตะกุด ตำบลกุดนกงเปล้า และตำบลปากข้าวสาร อำเภอเมืองสระบุรี จังหวัดสระบุรี พ.ศ. ๒๕๑๔” .

มาตรา ๒ พระราชกฤษฎีกานี้ให้ใช้บังคับตั้งแต่วันถัดจากวันประกาศในราชกิจจานุเบกษาเป็นต้นไป

มาตรา ๓ ให้ใช้พระราชบัญญัติควบคุมการก่อสร้างอาคาร พุทธศักราช ๒๕๑๕ ในเขตท้องที่บางแห่ง ในตำบลตะกุด ตำบลกุดนกงเปล้า และตำบลปากข้าวสาร อำเภอเมืองสระบุรี จังหวัดสระบุรี ภายในแนวเขตตามแผนผังที่แนบมา

ฉบับพิเศษ หน้า ๒๕

เล่ม ๘๘ ตอนที่ ๕๘ ราชกิจจานุเบกษา ๒ มิถุนายน ๒๕๑๔

มาตรา ๔ ให้รัฐมนตรีว่าการกระทรวงมหาดไทยรักษาการ  
ตามพระราชกฤษฎีกานี้

ผู้รับสนองพระบรมราชโองการ

จอมพล ถนอม กิตติขจร

นายกรัฐมนตรี





Legislative Institutional Repository of Thailand

เล่ม ๘๘ ตอนที่ ๕๘ ราชกิจจานุเบกษา ๒ มิถุนายน ๒๕๑๔

หมายเหตุ :- เหตุผลในการประกาศใช้พระราชกฤษฎีกาฉบับนี้ คือ เนื่อง  
จากการก่อสร้างอาคารในท้องที่บางแห่ง ในตำบลตะกุด ตำบลกุดนกก  
ปลา และตำบลปากข้าวสาร อำเภอเมืองสระบุรี จังหวัดสระบุรี ก่อตั้ง  
ขยายตัว สมควรควบคุมการก่อสร้างอาคาร ในเขตท้องที่ดังกล่าว เพื่อให้  
เป็นระเบียบเรียบร้อย มีนัยแห่งความแข็งแรง ถิ่นเพื่อประโยชน์ในการอนามัย  
การสุขภาพ การป้องกันอัคคีภัยและการผังเมือง จึงจำเป็นต้องตรา  
พระราชกฤษฎีกา<sup>๕๕</sup>นี้


แผนที่ท้ายพระราชกฤษฎีกาให้ใช้พระราชบัญญัติควบคุมการก่อสร้าง  
 ในเขตท้องที่บางแห่ง ในตำบลตะกุด ตำบลกุดหมก  
 อำเภอเมืองสหัสขันธ์ จังหวัดสหัสขันธ์  
 พ.ศ. ๒๕๑๔

มาตราส่วน 1:30,000

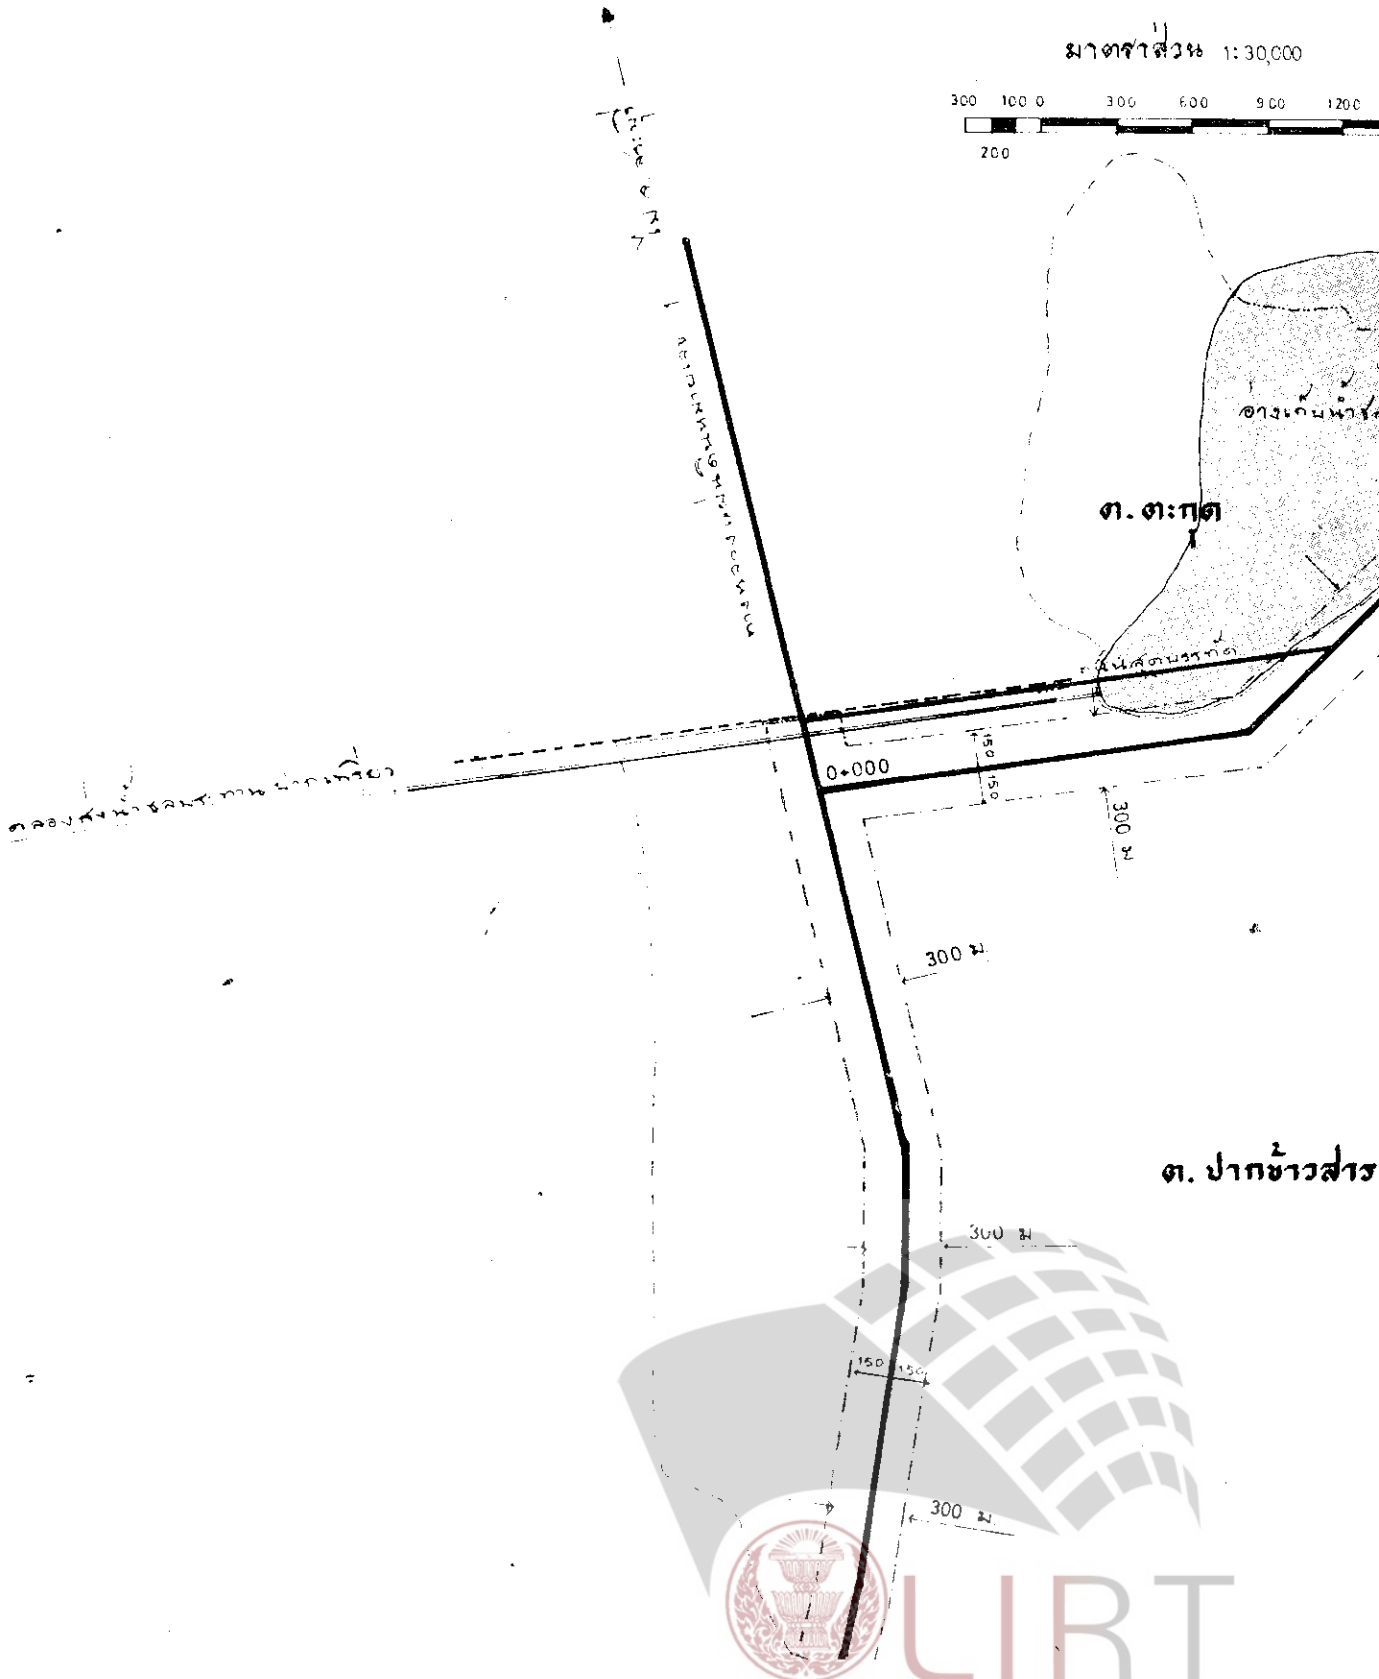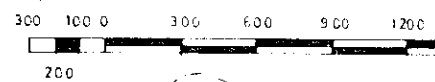

LIRT

ภายหลังการกฤษฎีกาให้ใช้พระราชบัญญัติควบคุมการก่อสร้างอาคาร พุทธศักราช ๒๕๓๗  
 ในเขตท้องที่บางแห่ง ในตำบลตะกวด ตำบลกุดหนกเปล้า และตำบลปากข้าวสาร  
 อำเภอเมืองสระบุรี จังหวัดสระบุรี  
 พ.ศ. ๒๕๑๔

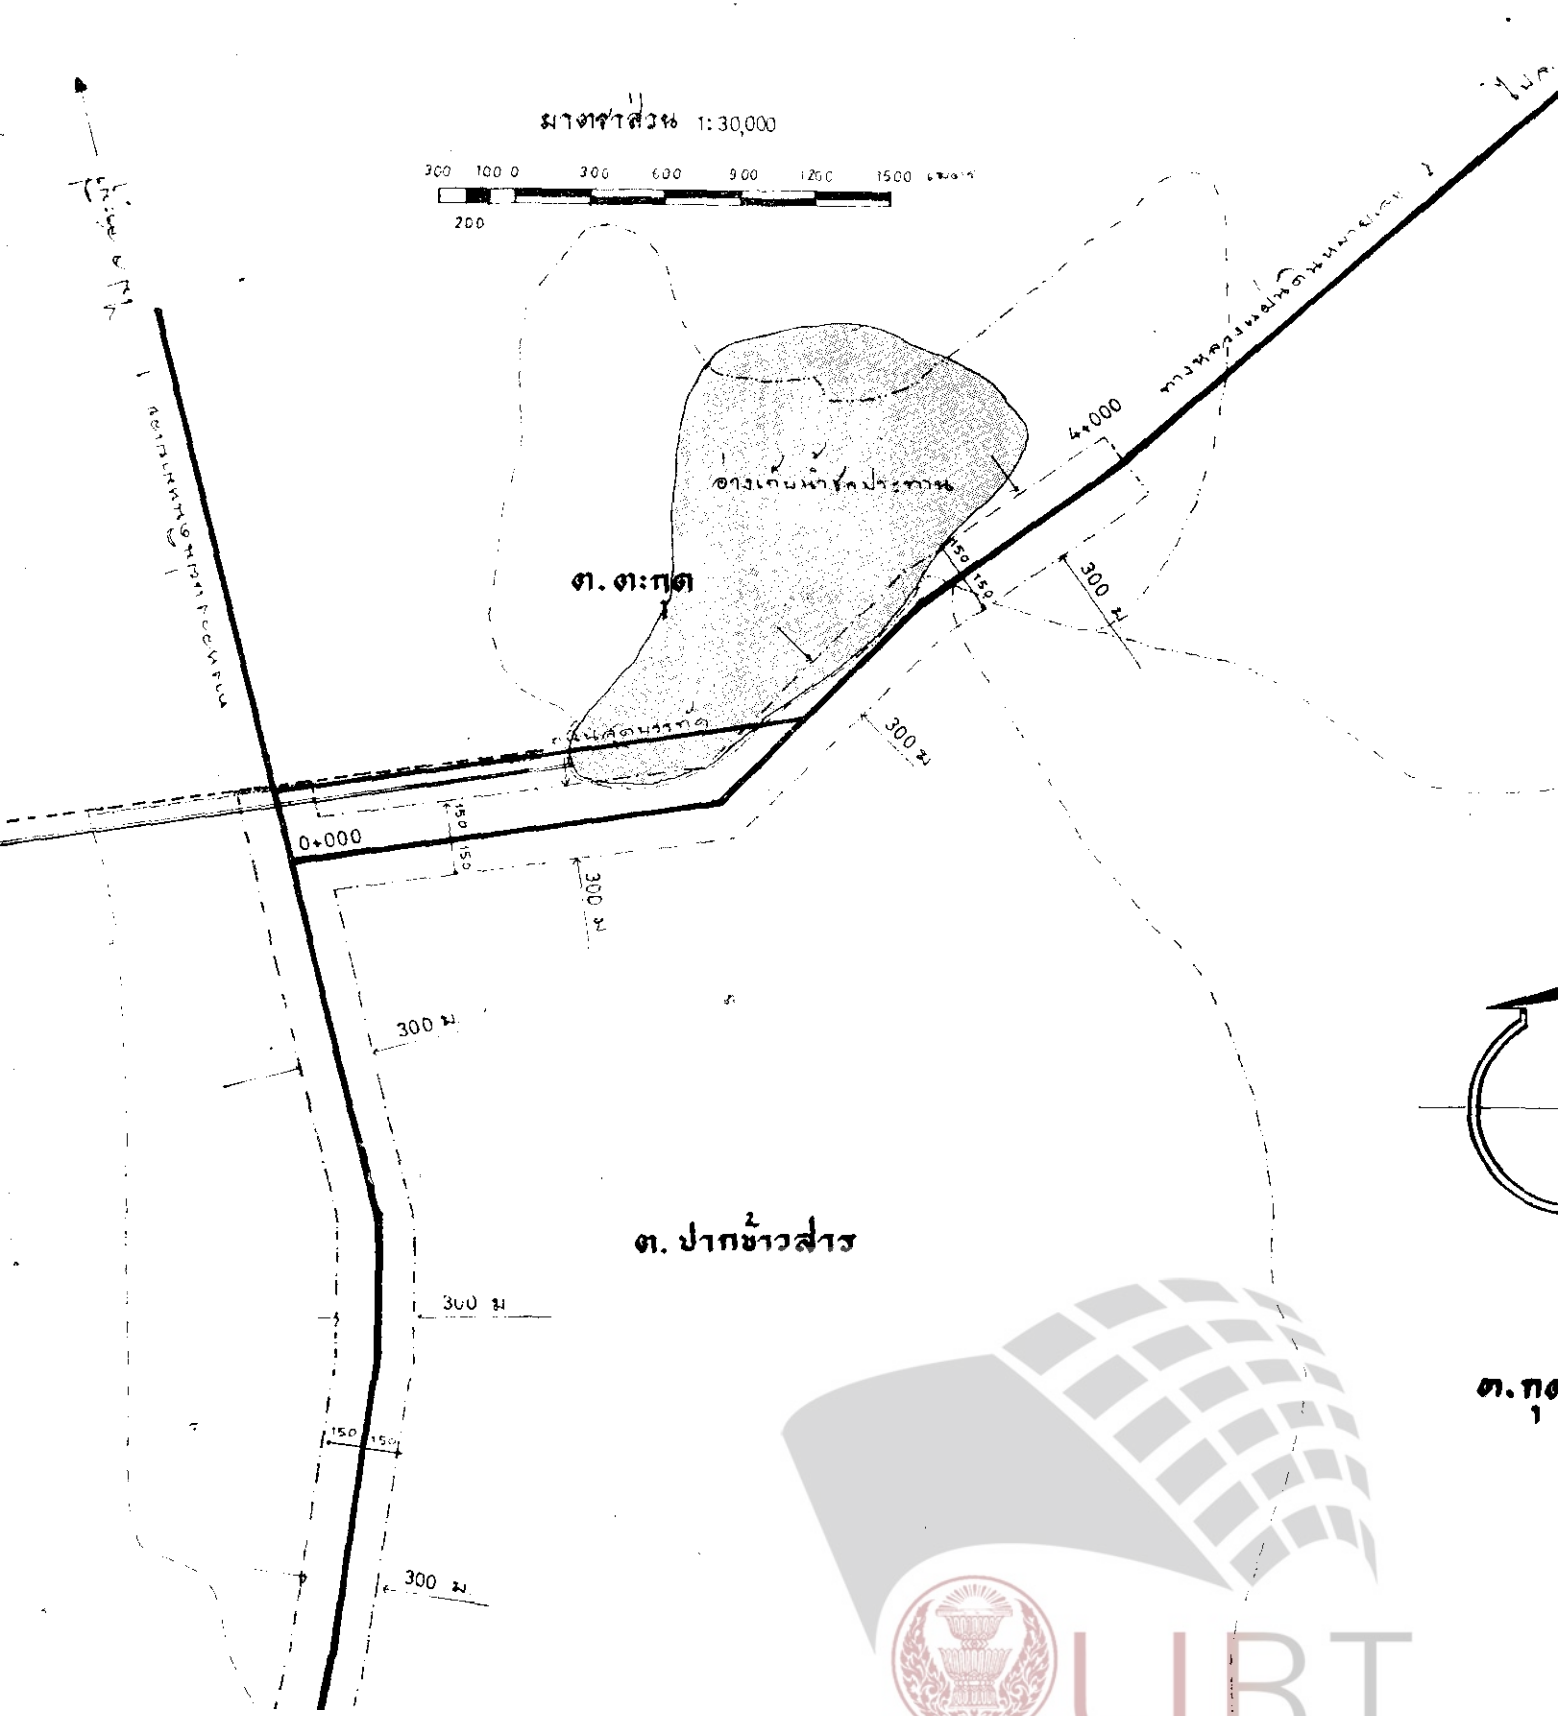




มการก่อสร้างอาคาร พทศศักราช ๒๕๗๓

ทำขุดถนนเก่า และทำขุดปากข้าวสาร

เขตสระบุรี

๐๕

1:30,000

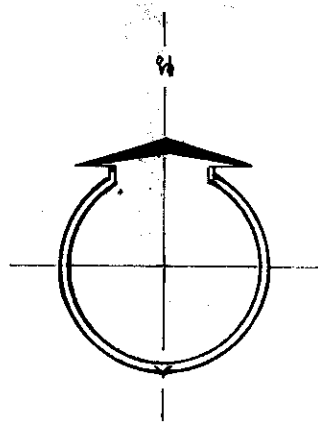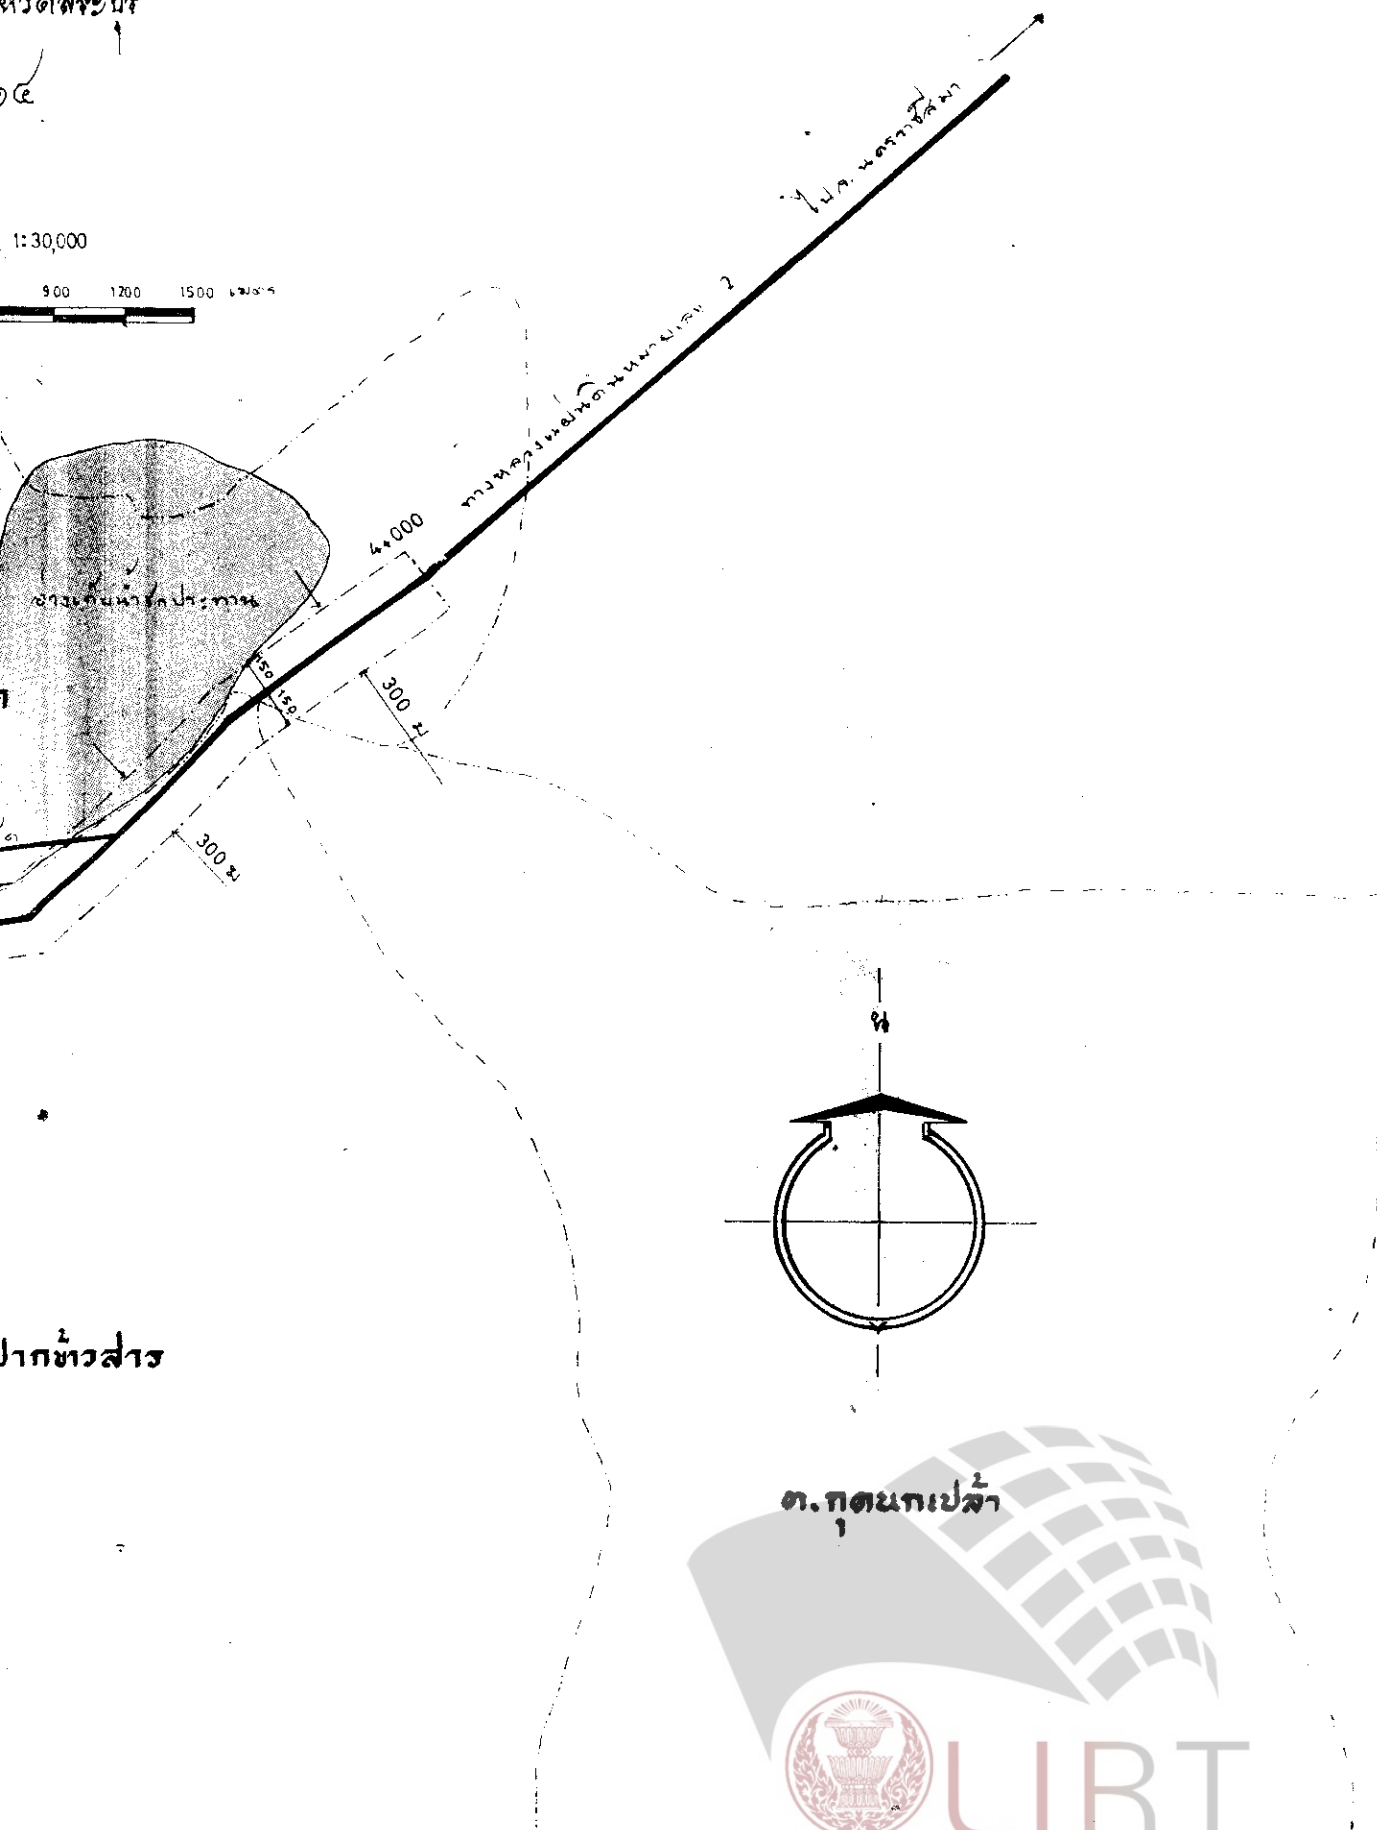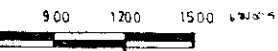

ปากข้าวสาร

ต.กตมกเปล้า




LIRT

Legislative Institutional Repository of Thailand

300 ม.

2  
ชาวสาร

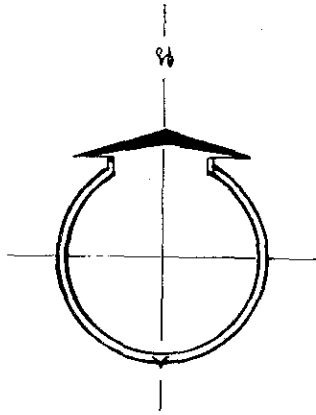

๓. กุดนทงปส์

กรมโยธาเทศบาล

*[Signature]* สืบค้น

*[Signature]*

ผู้อำนวยการกองก่อสร้าง



LIPT

ช่างช่างเอกกองก่อสร้าง


*[Signature]*

หัวหน้าแผนกอาคาร

*[Signature]*

เขียง



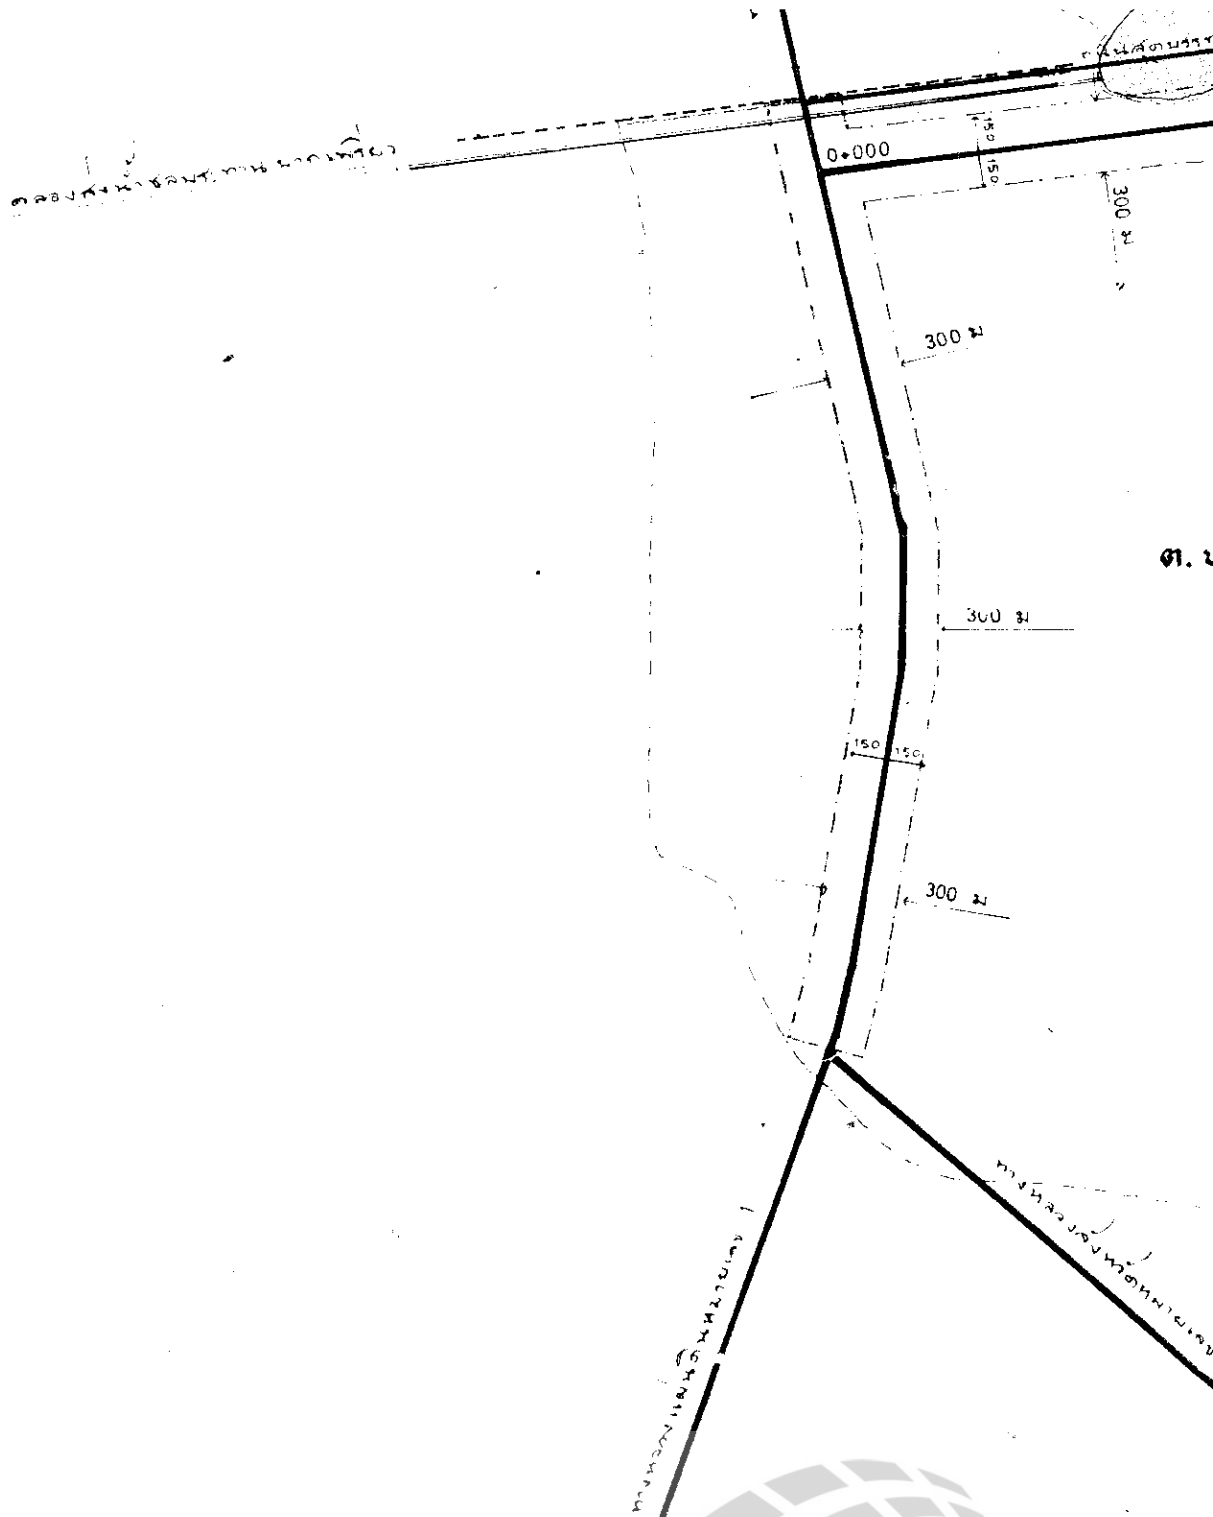

ต. ๒

โครงการหมาย

- เขตควบคุมการก่อสร้างอาคารตามพระราชกฤษฎีกา
- เขตเทศบาลเมืองสระบุรี จังหวัดสระบุรี
- เขตตำบล

