

พระราชกฤษฎีกา

กำหนดเขตที่ดินในบริเวณที่ที่จะเวนคืน เพื่อขยายทางหลวงแผ่นดินหมายเลข ๓๓๗๔
สายแยกทางหลวงแผ่นดินหมายเลข ๓๑๖๕ (บางสะพานใหญ่)-หนองหัดไทย
พ.ศ. ๒๕๓๖

ภูมิพลอดุลยเดช ป.ร.

ให้ไว้ ณ วันที่ ๒ ธันวาคม พ.ศ. ๒๕๓๖
เป็นปีที่ ๔๘ ในรัชกาลปัจจุบัน

พระบาทสมเด็จพระปรมินทรมหาภูมิพลอดุลยเดช มีพระบรมราชโองการโปรดเกล้าฯ ให้
ประกาศว่า

โดยที่เป็นการสมควรกำหนดเขตที่ดินในบริเวณที่ที่จะเวนคืน เพื่อขยายทางหลวงแผ่นดิน
หมายเลข ๓๓๗๔ สายแยกทางหลวงแผ่นดินหมายเลข ๓๑๖๕ (บางสะพานใหญ่) - หนองหัดไทย
ในท้องที่อำเภอบางสะพาน และอำเภอบางสะพานน้อย จังหวัดประจวบคีรีขันธ์

อาศัยอำนาจตามความในมาตรา ๑๗๕ ของรัฐธรรมนูญแห่งราชอาณาจักรไทย และมาตรา ๖๘
วรรคหนึ่ง แห่งพระราชบัญญัติทางหลวง พ.ศ. ๒๕๓๕ ประกอบกับมาตรา ๕ วรรคสาม และมาตรา ๖
แห่งพระราชบัญญัติว่าด้วยการเวนคืนอสังหาริมทรัพย์ พ.ศ. ๒๕๓๐ จึงทรงพระกรุณาโปรดเกล้าฯ ให้
ตราพระราชกฤษฎีกาขึ้นไว้ ดังต่อไปนี้

มาตรา ๑ พระราชกฤษฎีกานี้เรียกว่า “พระราชกฤษฎีกากำหนดเขตที่ดินในบริเวณที่ที่จะเวนคืน
เพื่อขยายทางหลวงแผ่นดินหมายเลข ๓๓๗๔ สายแยกทางหลวงแผ่นดินหมายเลข ๓๑๖๕ (บางสะพาน
ใหญ่) - หนองหัดไทย พ.ศ. ๒๕๓๖”

มาตรา ๒ พระราชกฤษฎีกานี้ให้ใช้บังคับตั้งแต่วันถัดจากวันประกาศในราชกิจจานุเบกษา
เป็นต้นไป

มาตรา ๓ พระราชกฤษฎีกานี้ให้ใช้บังคับได้มีกำหนดสี่ปี



LIRT

มาตรา ๔ ให้อธิบดีกรมทางหลวงเป็นเจ้าหน้าที่เวนคืนตามพระราชกฤษฎีกานี้

มาตรา ๕ เขตที่ดินในบริเวณที่ที่จะเวนคืนตามพระราชกฤษฎีกานี้ที่อยู่ในท้องที่อำเภอบางสะพาน และอำเภอบางสะพานน้อย จังหวัดประจวบคีรีขันธ์ มีส่วนกว้างสองร้อยเมตร ทั้งนี้ ภายในแนวเขตตามแผนที่ท้ายพระราชกฤษฎีกานี้

มาตรา ๖ ให้รัฐมนตรีว่าการกระทรวงคมนาคมรักษาการตามพระราชกฤษฎีกานี้

รับสนองพระบรมราชโองการ

ชวน หลีกภัย

นายกรัฐมนตรี

๓๓๗๔
ทย

รศเกล้า ฯ ให้

หลวงแผ่นดิน
หนองหัดไทย

มาตรา ๖๘
และมาตรา ๖
รศเกล้า ฯ ให้

ที่จะเวนคืน
(บางสะพาน

จานุเบกษา



แผนที่ท้ายพระราชกฤษฎีกา

กำหนดเขตที่ดินในบริเวณที่จะเวนคืน


เพื่อขยายทางหลวงแผ่นดินหมายเลข 3374 สายแยกทางหลวงแผ่นดินหมายเลข 3169(บางสะพานใหญ่)-หนองหัดไผ่

พ.ศ. 2536


มาตราส่วน 1:50,000



กิโลเมตร

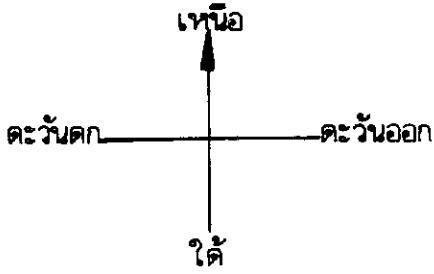

อำเภอบางสะพาน
จังหวัดประจวบคีรีขันธ์



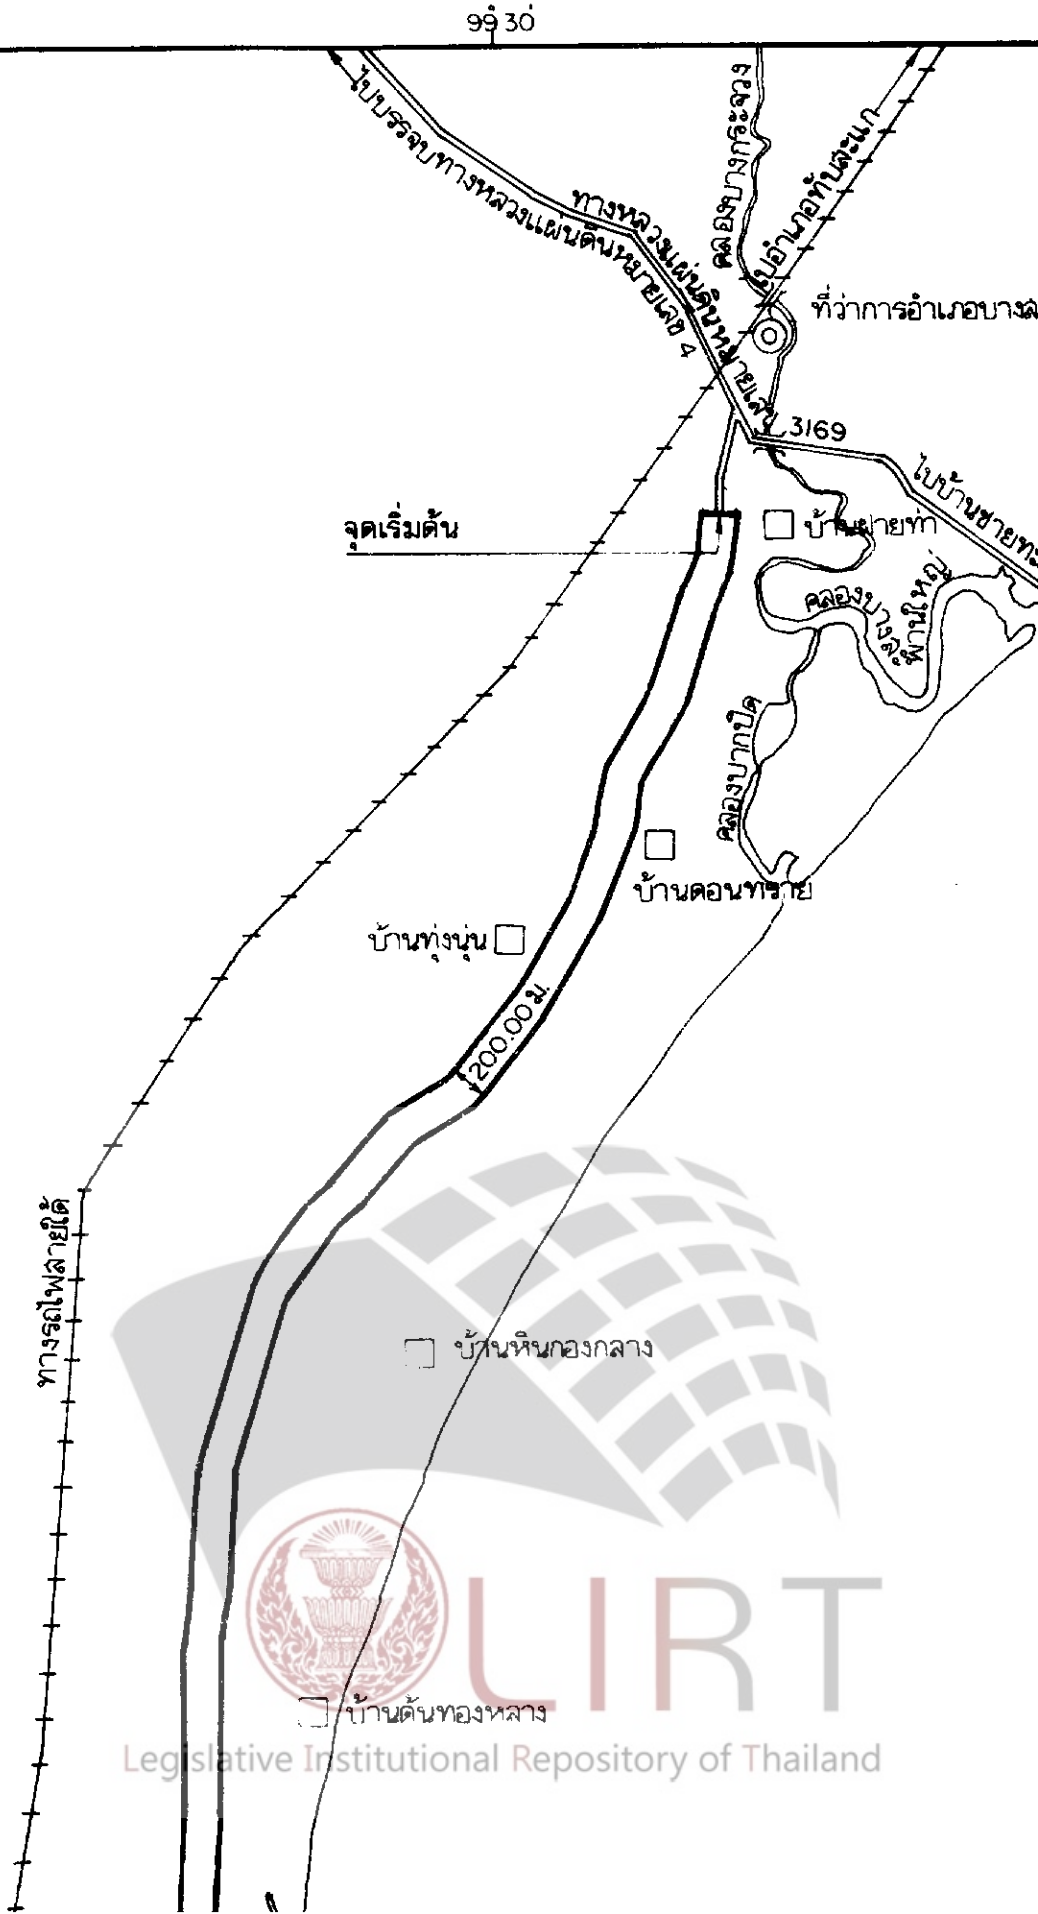



แผนที่ท้ายพระราชกฤษฎีกา

กำหนดเขตที่ดินในบริเวณที่ที่จะเวนคืน

ของหลวงแผ่นดินหมายเลข 3374 สลายแยกทางหลวงแผ่นดินหมายเลข 3169 (บางสะพานใหญ่)-หนองหัดไทย

พ.ศ. 2536

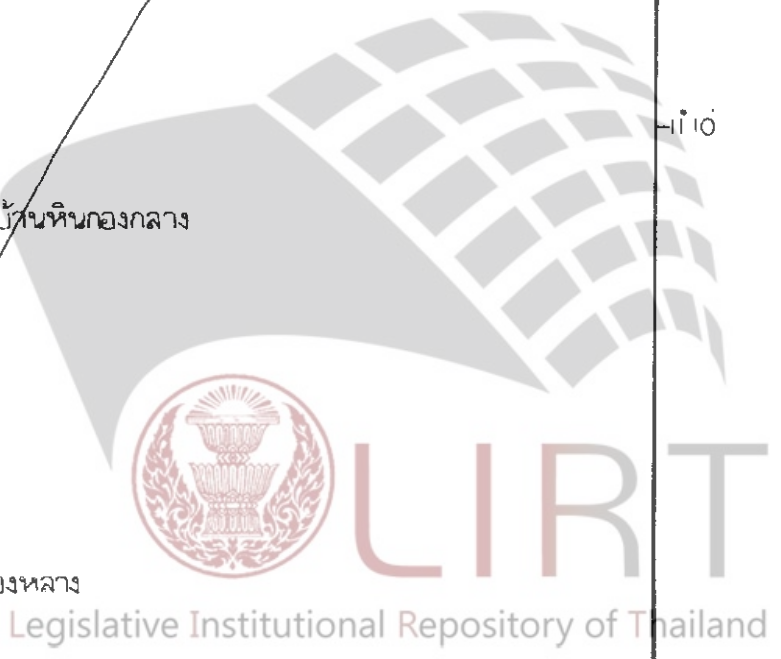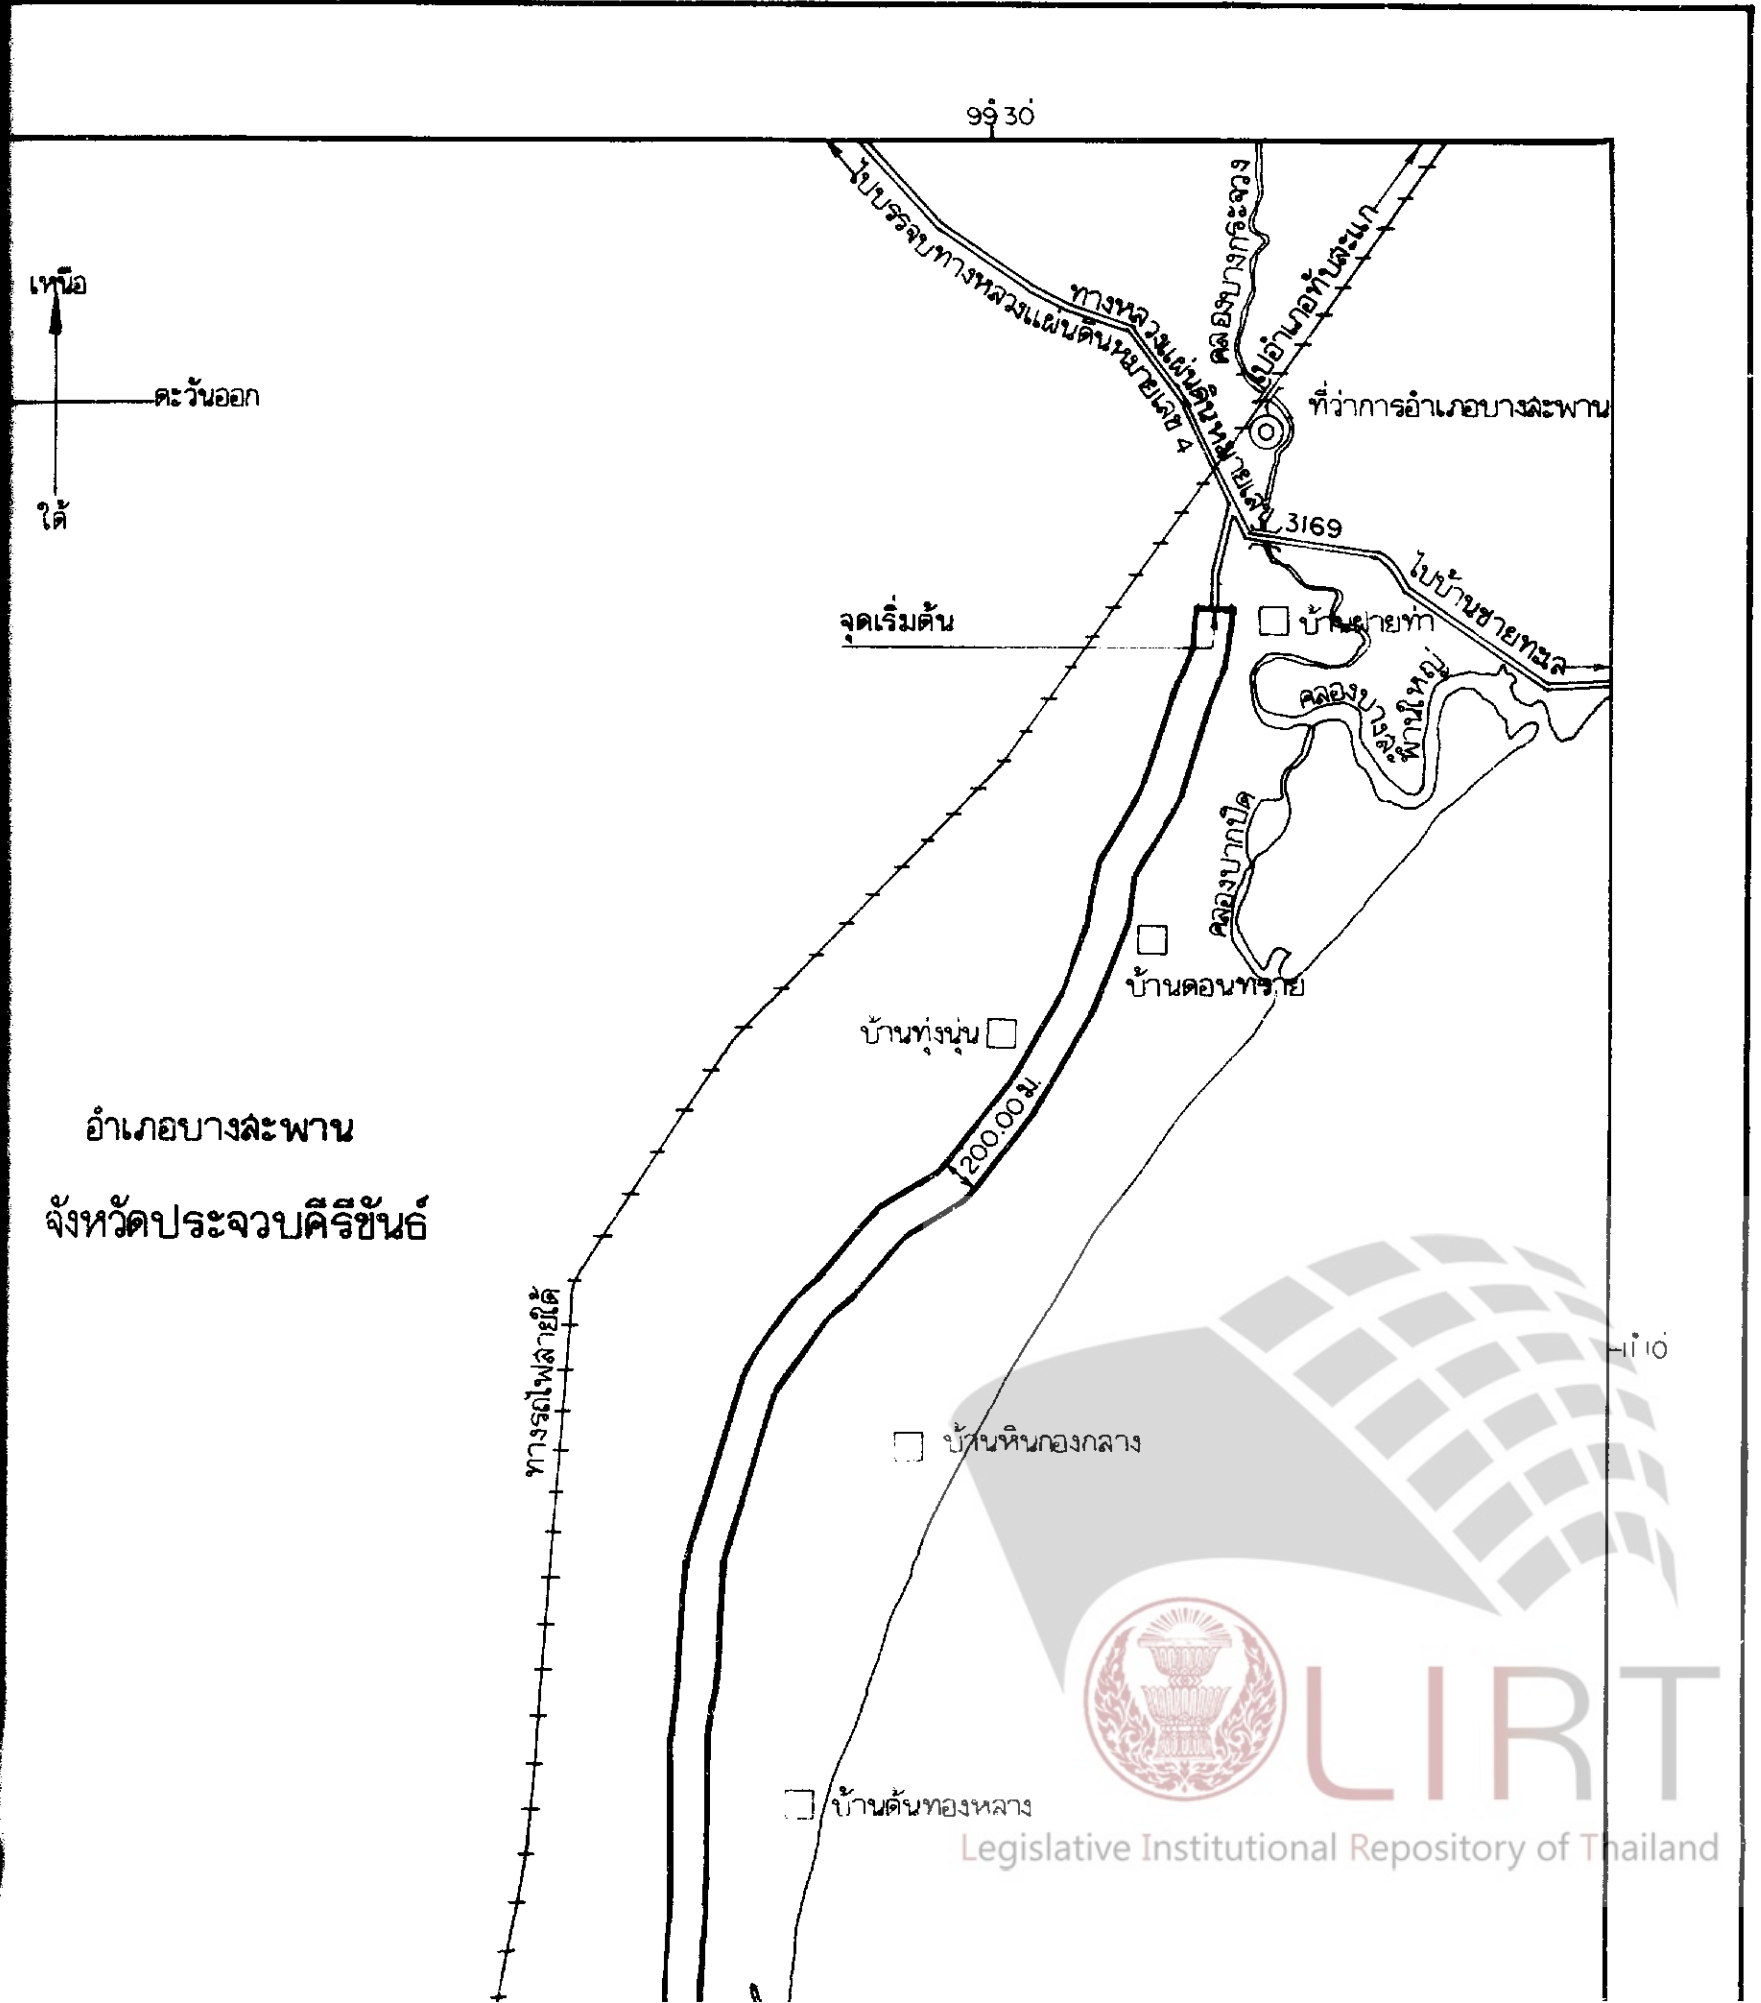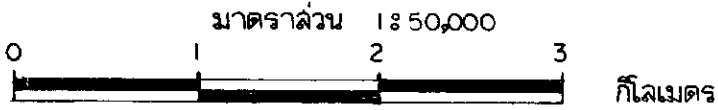

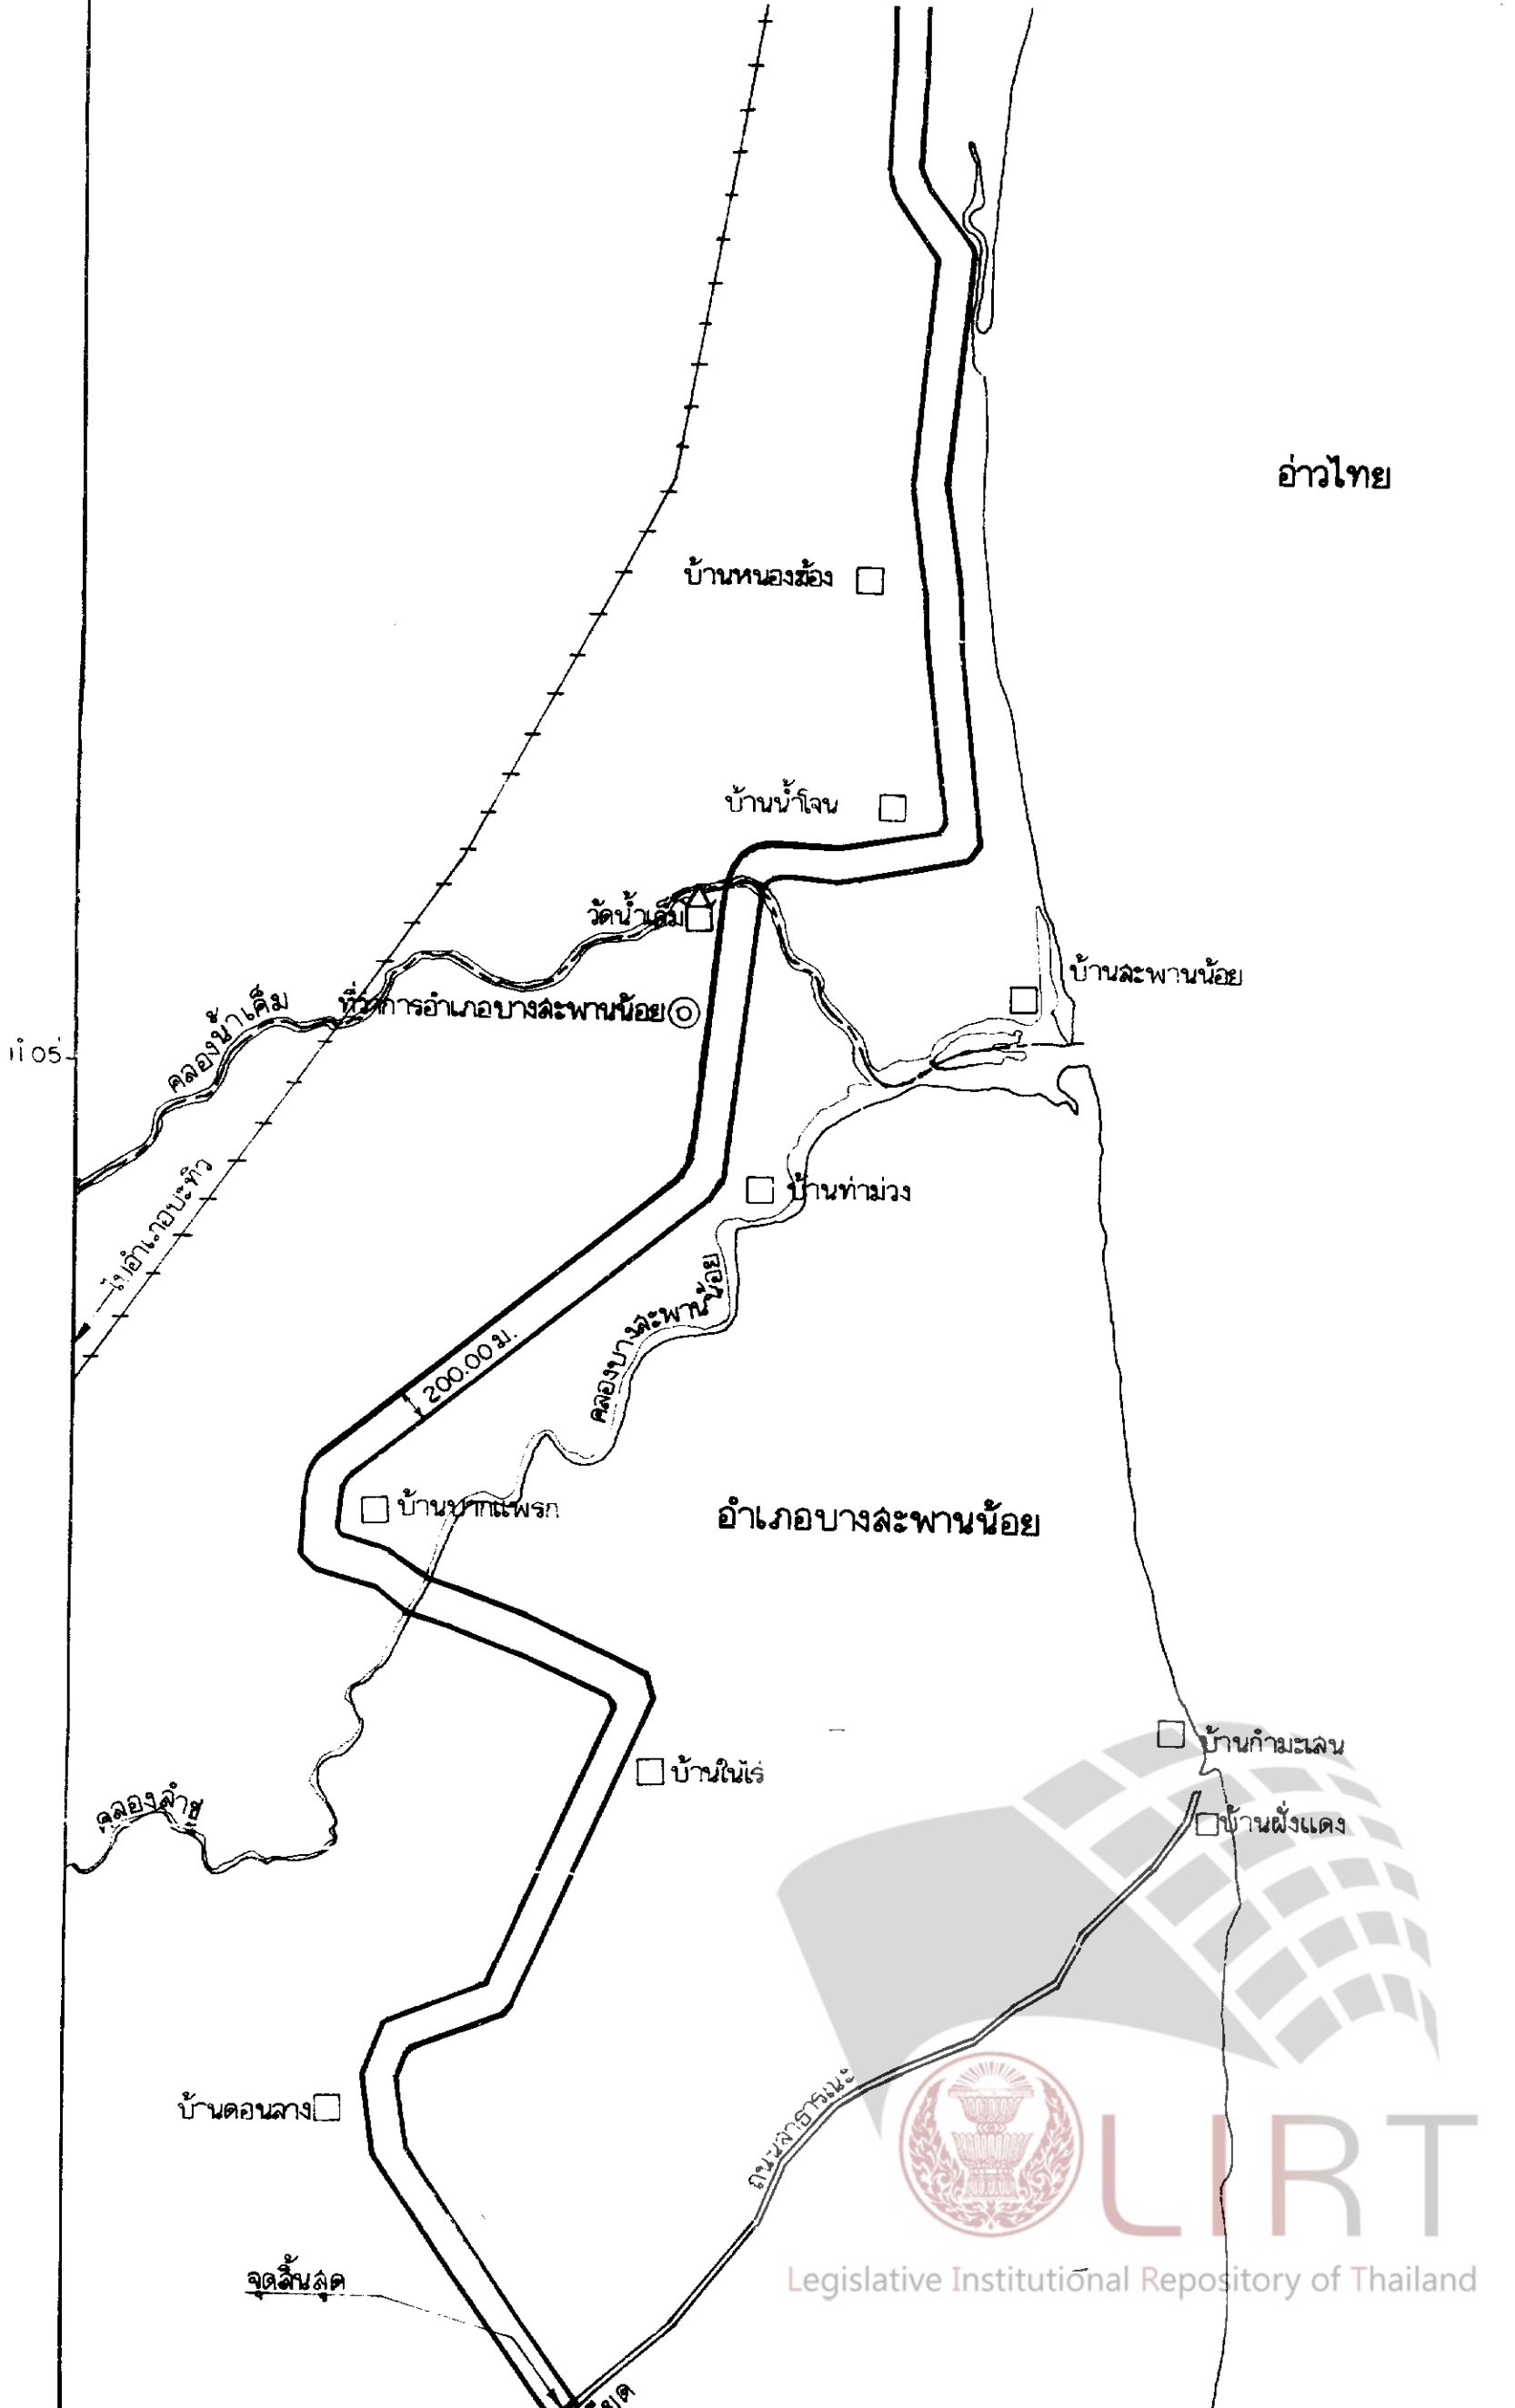

อำเภอไทย

บ้านหนองซ้อง

บ้านน้ำโจน

วัดบ้านลิ้น

บ้านละพานน้อย

ที่ว่าการอำเภอบางละพานน้อย

คลองน้ำเค็ม

ลำปางน้อย

บ้านท่าม่วง

คลองบางละพานน้อย

บ้านท่าแพรง

อำเภอบางละพานน้อย

คลองคำชู

บ้านในไร่

บ้านกำมะเลน

บ้านฝั่งแดง

บ้านดอนกลาง

ถนนลำปางมะ

จุดลิ้นจี่

ลิ้นจี่



LIIR

Legislative Institutional Repository of Thailand

อำเภอไทย

บ้านหนองซ้อ □

บ้านน้ำโจน □

วัดน้ำเดิม □

บ้านสะพานน้อย □

ที่ว่าการอำเภอบางสะพานน้อย ⊙

บ้านท่าม่วง □

คลองบางสะพานน้อย

บ้านปากแพรก □

อำเภอบางสะพานน้อย

บ้านในไร่ □

บ้านกำมะแลน □

บ้านฝั่งแดง □

หนองกลาง □

จุดสิ้นสุด

วัดน้อย


ถนนสาย ๓๐๖

105




LIRT


Legislative Institutional Repository of Thailand

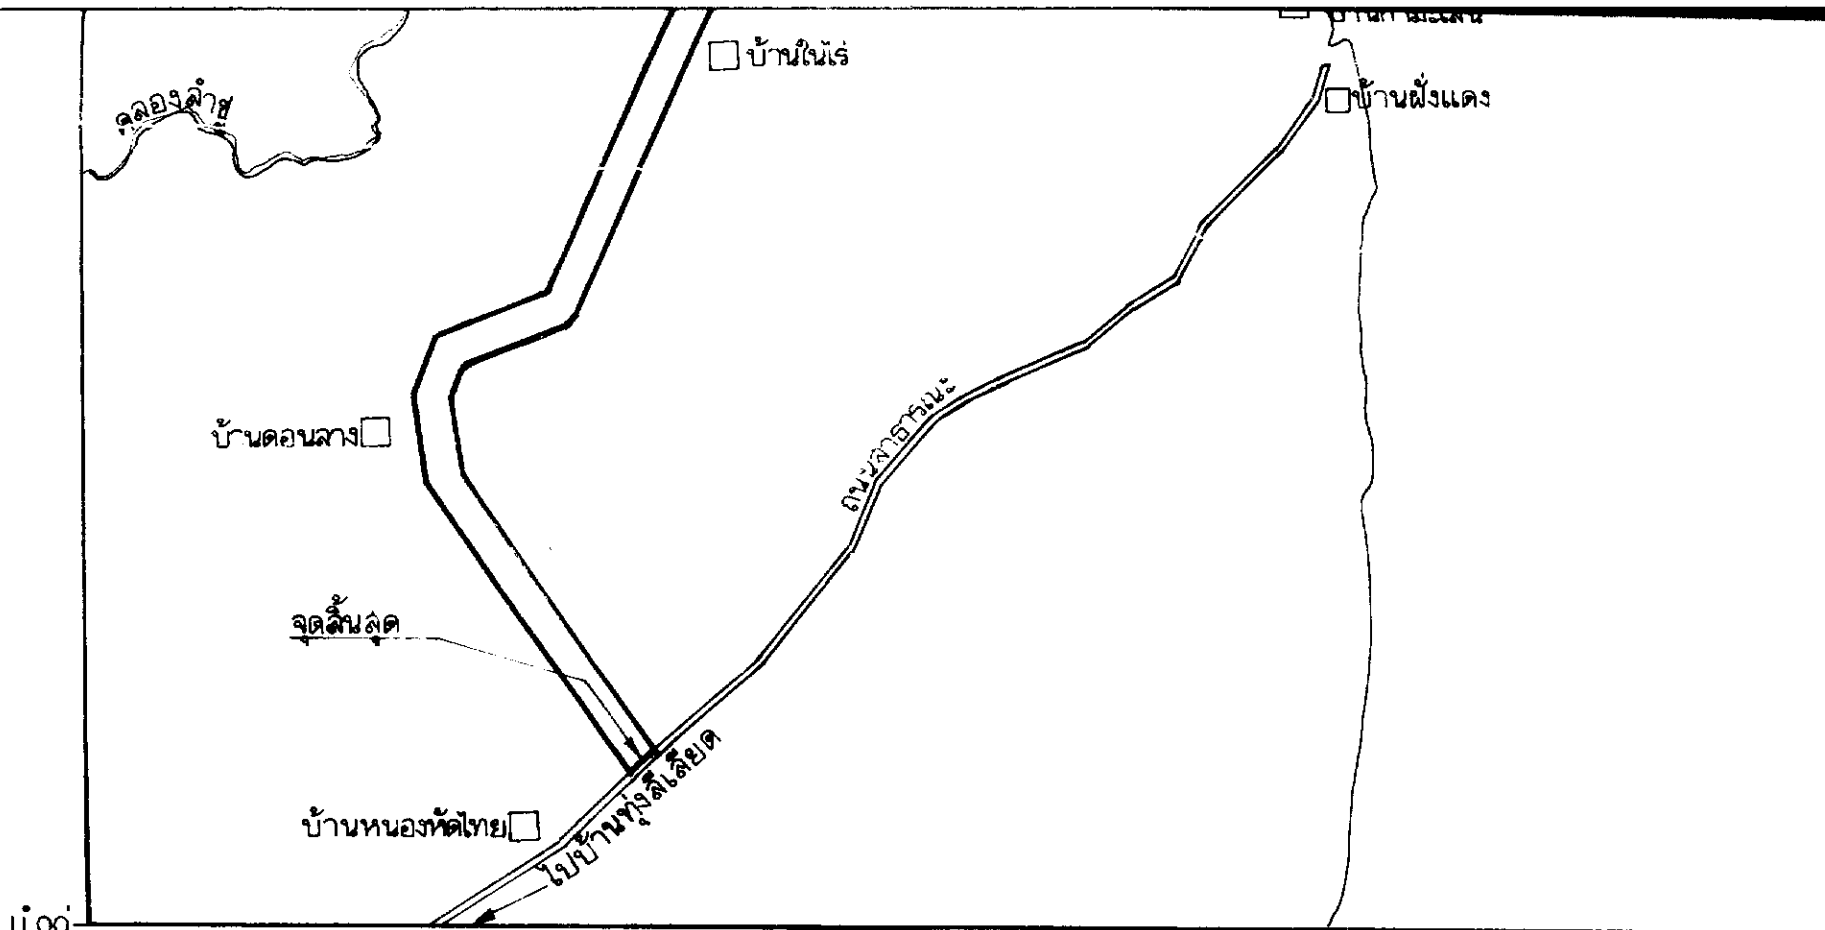


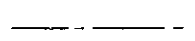
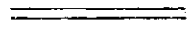
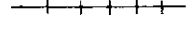
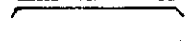




เครื่องหมาย

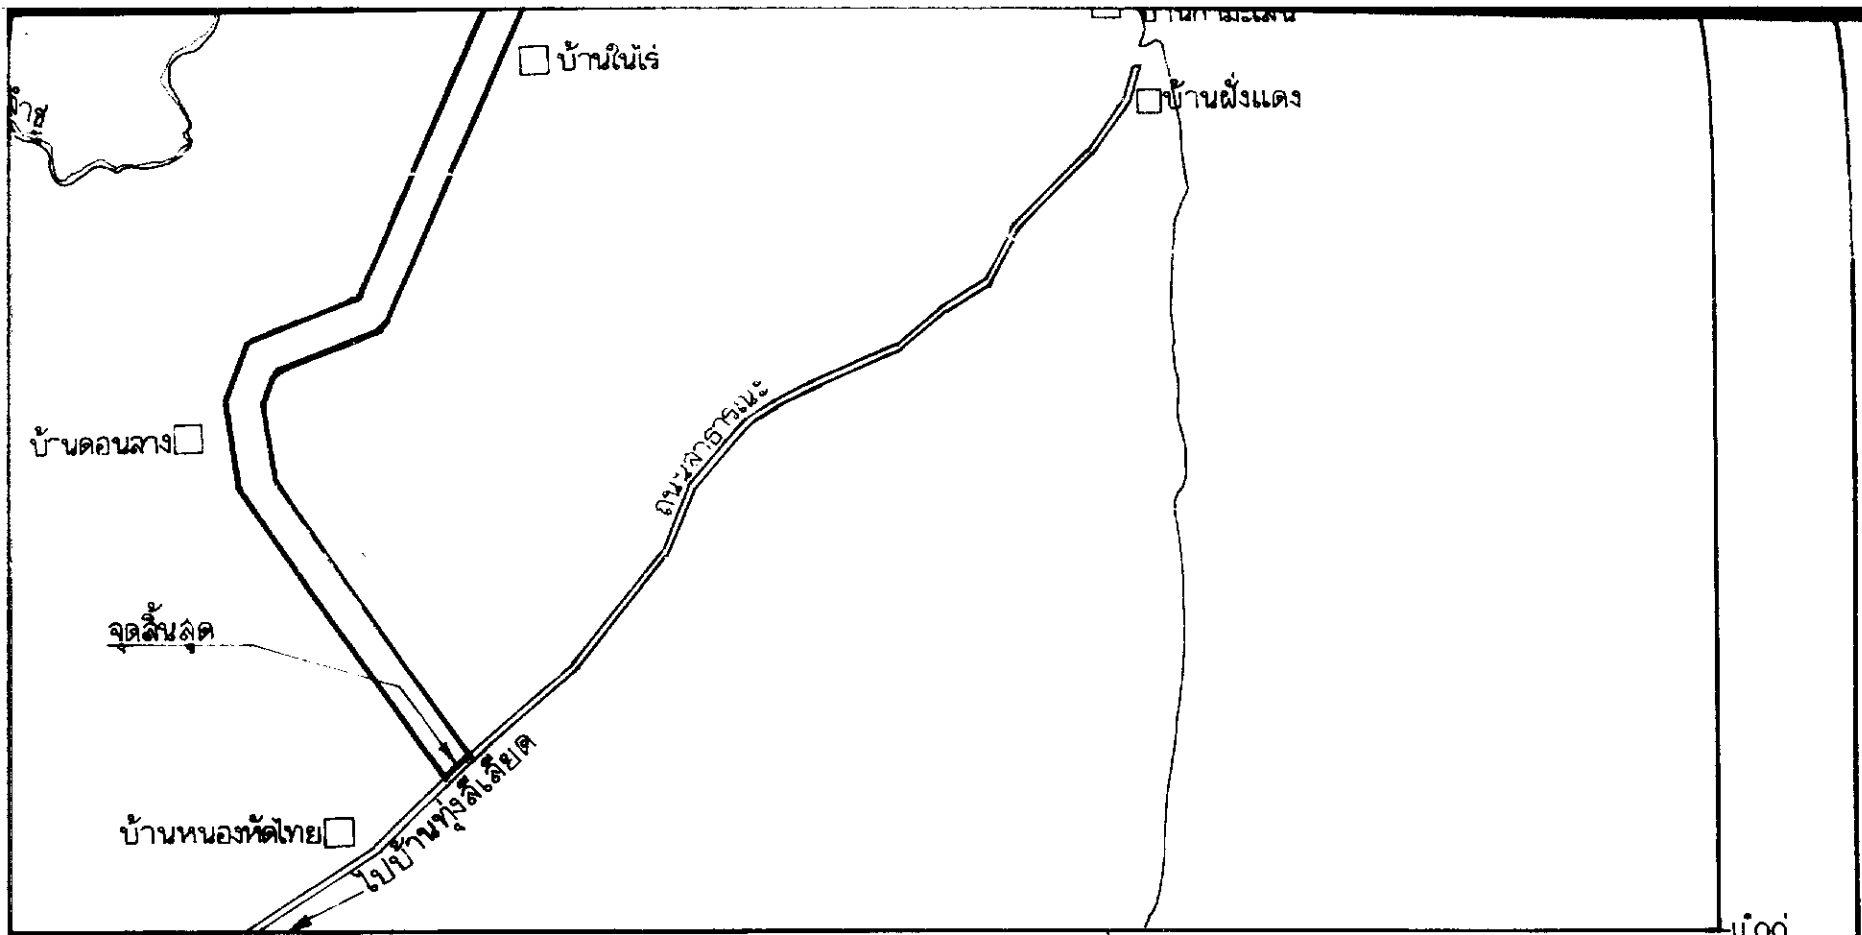- แนวเขตที่ดินในบริเวณที่จะเวนคืน
- เขตอำเภอ
- ทางหลวง ถนน
- ทางรถไฟ
- สะพาน
- คลอง
- ที่ว่าการอำเภอ
- หมู่บ้าน
- วัด


 (นายวิชา จรรพนคราห์)
 ผู้อำนวยการกองจัดกรรมสิทธิ์ที่ดิน
 กก.จ
 (นายฉันทน์ ศรีรุ่งโรจน์)
 อธิบดีกรมทางหลวง



เครื่องหมาย

-  แนวเขตที่ดินในบริเวณที่จะเวนคืน
-  เขตอำเภอ
-  ทางหลวง ถนน
-  ทางรถไฟ
-  สะพาน
-  คลอง
-  ที่ว่าการอำเภอ
-  หมู่บ้าน
-  วัด



(นายวิชา สรรพพจนเคราะห์)
ผู้อำนวยการกองจัดกรรมสิทธิ์ที่ดิน



(นายลั่น ศรีรุ่งโรจน์)
อธิบดีกรมทางหลวง



หมายเหตุ :- เหตุผลในการประกาศใช้พระราชกฤษฎีกาฉบับนี้ คือ เนื่องจากมีความจำเป็นจะต้องขยายทางหลวงแผ่นดินหมายเลข ๓๓๗๔ สายแยกทางหลวงแผ่นดินหมายเลข ๓๑๖๕ (บางสะพานใหญ่) - หนองหัดไทย ในท้องที่อำเภอบางสะพาน และอำเภอบางสะพานน้อย จังหวัดประจวบคีรีขันธ์ เพื่ออำนวยความสะดวกและความรวดเร็วแก่การจราจรและการขนส่งอันเป็นกิจการสาธารณูปโภค ในการนี้สมควรกำหนดเขตที่ดินในบริเวณที่ที่จะเวนคืนในท้องที่ดังกล่าว เพื่อให้เจ้าหน้าที่หรือผู้ซึ่งได้รับมอบหมายจากเจ้าหน้าที่มีสิทธิเข้าไปทำการสำรวจ และเพื่อทราบข้อเท็จจริงเกี่ยวกับอสังหาริมทรัพย์ที่จะต้องเวนคืนที่แน่นอน จึงจำเป็นต้องตราพระราชกฤษฎีกานี้

