



## พระราชกฤษฎีกา

กำหนดเขตที่ดินในบริเวณที่จะเวนคืน  
ในท้องที่ตำบลบางเตย อำเภอสามพราน จังหวัดนครปฐม

พ.ศ. ๒๕๓๗

### ภูมิพลอดุลยเดช ป.ร.

ให้ไว้ ณ วันที่ ๑๓ กันยายน พ.ศ. ๒๕๓๗

เป็นปีที่ ๔๘ ในรัชกาลปัจจุบัน

พระบาทสมเด็จพระปรมินทรมหาภูมิพลอดุลยเดช มีพระบรมราชโองการโปรดเกล้าฯ ให้ประกาศว่า

โดยที่เป็นการสมควรกำหนดเขตที่ดินในบริเวณที่จะเวนคืน ในท้องที่ตำบลบางเตย อำเภอสามพราน จังหวัดนครปฐม เพื่อประโยชน์ในการก่อสร้างสถานีขนส่งสินค้าสาธารณะ บริเวณด้านทิศตะวันตกของกรุงเทพมหานคร รวมทั้งกิจการอื่นที่เกี่ยวข้อง เพื่อดำเนินกิจการขนส่งสินค้าทางถนน ด้วยรถยนต์ และเพื่อรองรับปริมาณสินค้าและกระจายสินค้าไปยังท้องที่ต่าง ๆ

อาศัยอำนาจตามความในมาตรา ๑๗๕ ของรัฐธรรมนูญแห่งราชอาณาจักรไทย และมาตรา ๕ วรรคสาม และมาตรา ๖ แห่งพระราชบัญญัติว่าด้วยการเวนคืนอสังหาริมทรัพย์ พ.ศ. ๒๕๓๐ จึงทรงพระกรุณาโปรดเกล้าฯ ให้ตราพระราชกฤษฎีกาขึ้นไว้ ดังต่อไปนี้

มาตรา ๑ พระราชกฤษฎีกานี้เรียกว่า “พระราชกฤษฎีกากำหนดเขตที่ดินในบริเวณที่จะเวนคืน ในท้องที่ตำบลบางเตย อำเภอสามพราน จังหวัดนครปฐม พ.ศ. ๒๕๓๗”

มาตรา ๒ พระราชกฤษฎีกานี้ให้ใช้บังคับตั้งแต่วันถัดจากวันประกาศในราชกิจจานุเบกษา เป็นต้นไป



LIRT

- มาตรา ๓ พระราชกฤษฎีกานี้ให้ใช้บังคับได้มีกำหนดสี่ปี
- มาตรา ๔ ให้อธิบดีกรมการขนส่งทางบกเป็นเจ้าหน้าที่เวนคืนตามพระราชกฤษฎีกานี้
- มาตรา ๕ เขตที่ดินในบริเวณที่จะเวนคืนตามพระราชกฤษฎีกานี้ อยู่ในท้องที่ตำบลบางเตย อำเภอสามพราน จังหวัดนครปฐม ทั้งนี้ ภายในแนวเขตตามแผนที่ท้ายพระราชกฤษฎีกานี้
- มาตรา ๖ ให้รัฐมนตรีว่าการกระทรวงคมนาคมรักษาการตามพระราชกฤษฎีกานี้

ผู้รับสนองพระบรมราชโองการ

ชวน หลีกภัย

นายกรัฐมนตรี

แผนที่ท้ายพระราชกฤษฎีกา


กำหนดเขตที่ดินในบริเวณที่จะเวนคืน

ในท้องที่ตำบลบางเดย อำเภอลำพरण จังหวัดนครปฐม

พ.ศ. 2537

มาตราส่วน 1 : 20,000

250 0 250 500 เมตร

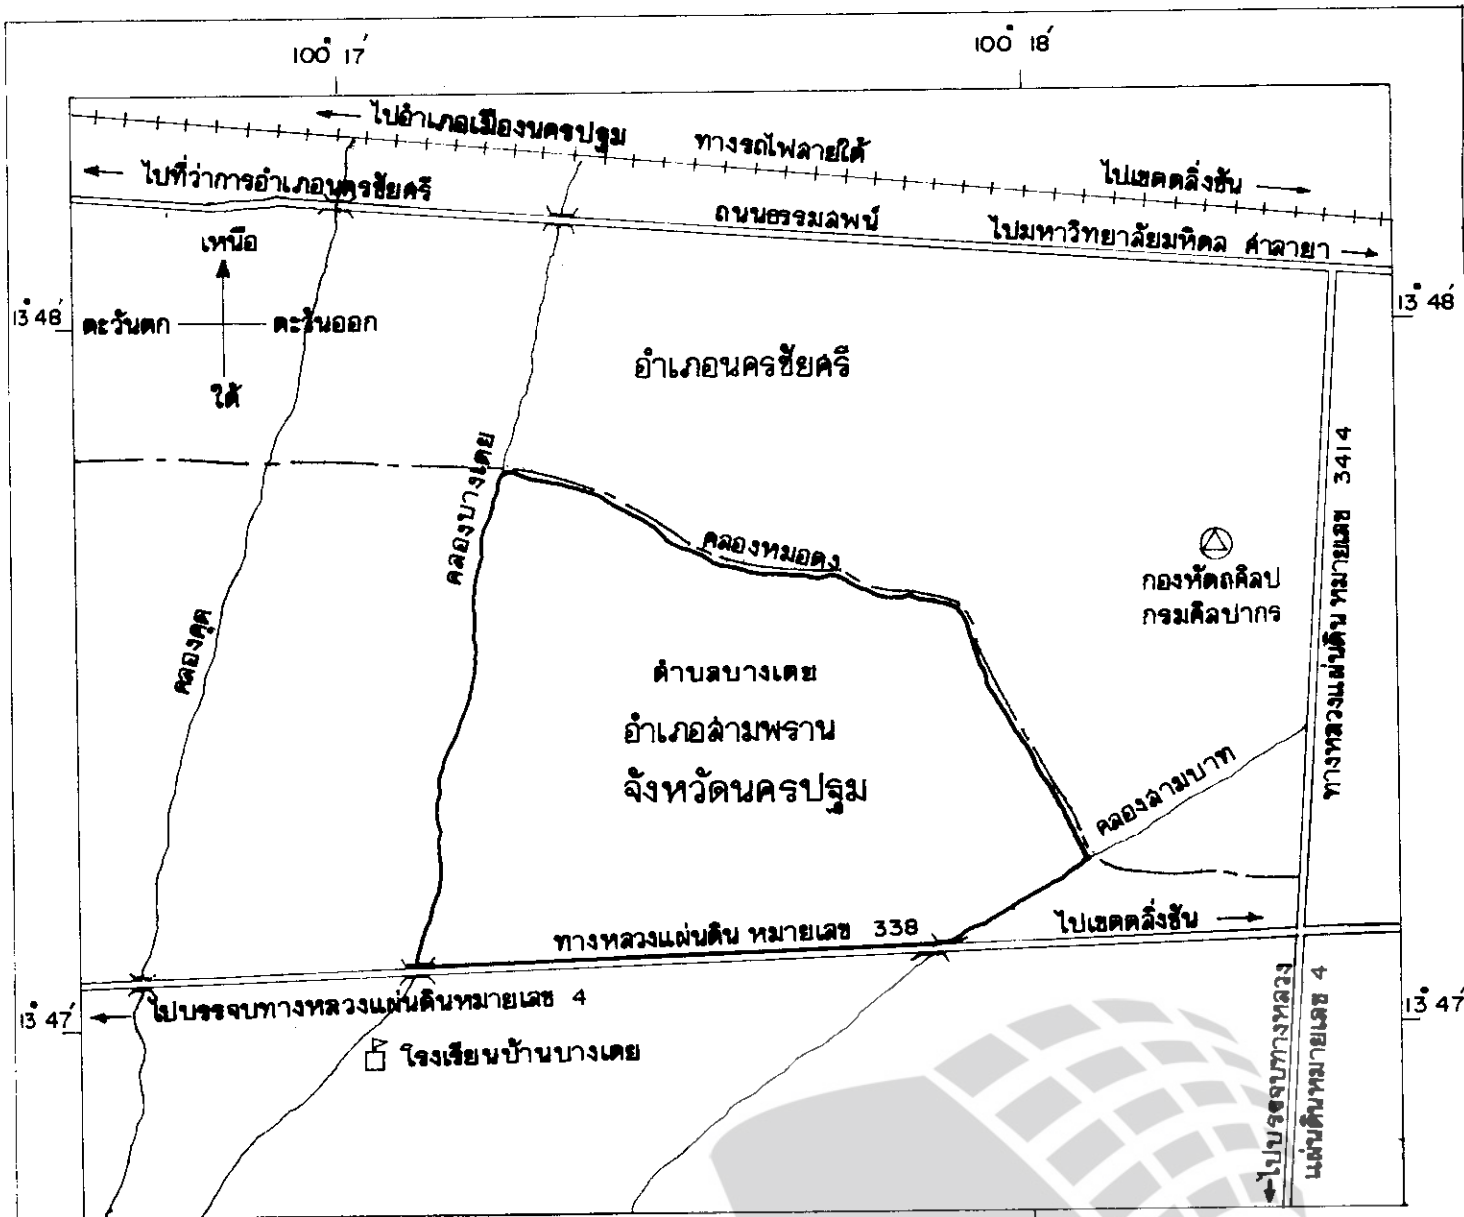

- เครื่องหมาย
- 100° 17'
  - 100° 18'
  - 13° 47'
  - 13° 48'
- — — — — แนวเขตที่ดินในบริเวณที่จะเวนคืน
  - - - - - เขตอำเภอ
  - ==== ทางหลวง ถนน
  - ++++ ทางรถไฟ
  - ||| สระพาน
  - ~ ~ ~ คลอง



*(Signature)*  
( นายฉัตร กรณไพฑูริย์ )  
เลขาธิการกรม

Legislative Institutional Repository of Thailand

*(Signature)*  
( นายประดัง บพิธญางกูร )  
อธิบดีกรมการขนส่งทางบก

แผนที่ท้ายพระราชกฤษฎีกา


กำหนดเขตที่ดินในบริเวณที่จะเวนคืน

ในท้องที่ตำบลบางเดย อำเภอสามพราน จังหวัดนครปฐม

พ.ศ. 2537

มาตราส่วน 1 : 20,000

250 0 250 500 เมตร

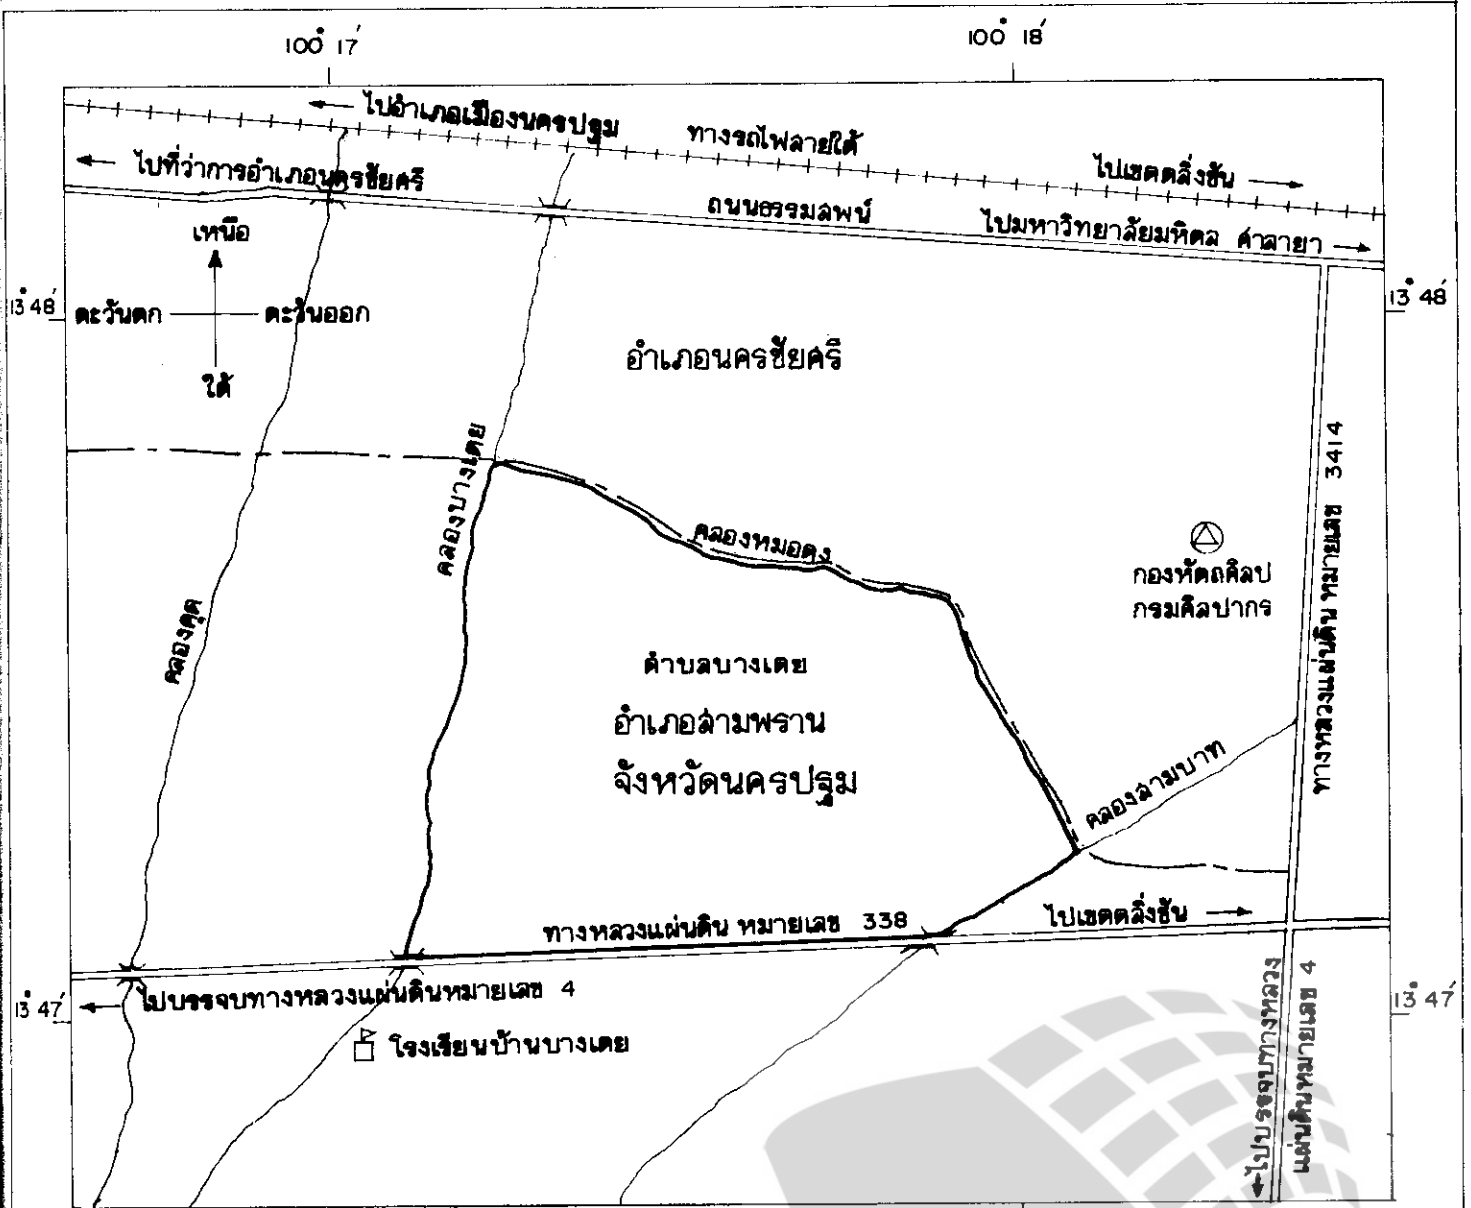

เครื่องหมาย

- แนวเขตที่ดินในบริเวณที่จะเวนคืน
- - - เขตอำเภอ
- === ทางหลวง ถนน
- +++ ทางรถไฟ
- ||| สะพาน
- ~ คลอง



จังหวัดราชการ  
โรงเรียน



( นายดำรงค์ วรรณเกษม )  
เลขาธิการกรม

Legislative Institutional Repository of Thailand

( นายประดัง ปิยะอุทกุล )  
อธิบดีกรมการขนส่งทางบก

หมายเหตุ :- เหตุผลในการประกาศใช้พระราชกฤษฎีกานี้ คือ เนื่องจากกรมการขนส่งทางบกมีความจำเป็นจะต้องก่อสร้างสถานีขนส่งสินค้าสาธารณะ บริเวณด้านทิศตะวันตกของกรุงเทพมหานคร รวมทั้งกิจการอื่นที่เกี่ยวข้องในท้องที่ตำบลบางเตย อำเภอสามพราน จังหวัดนครปฐม เพื่อดำเนินกิจการขนส่งสินค้าทางถนนด้วยรถยนต์ และเพื่อรองรับปริมาณสินค้าและกระจายสินค้าไปยังท้องที่ต่างๆ ในการนี้สมควรกำหนดเขตที่ดินในบริเวณที่จะเวนคืนในท้องที่ดังกล่าว เพื่อให้เจ้าหน้าที่หรือผู้ซึ่งได้รับมอบหมายจากเจ้าหน้าที่มีสิทธิเข้าไปทำการสำรวจและเพื่อทราบข้อเท็จจริงเกี่ยวกับอสังหาริมทรัพย์ที่จะต้องเวนคืนที่แน่นอน จึงจำเป็นต้องตราพระราชกฤษฎีกานี้