

## พระราชกฤษฎีกา

กำหนดเขตที่ดินในบริเวณที่ที่จะเวนคืน

เพื่อขยายทางหลวงแผ่นดินหมายเลข ๒๓๖๑ สายแยกทางหลวงแผ่นดินหมายเลข ๒๐๑

(หนองเขียด) – ภูผาม่าน

พ.ศ. ๒๕๓๖

### ภูมิพลอดุลยเดช ป.ร.

ให้ไว้ ณ วันที่ ๓ พฤศจิกายน พ.ศ. ๒๕๓๖

เป็นปีที่ ๔๘ ในรัชกาลปัจจุบัน

พระบาทสมเด็จพระปรมินทรมหาภูมิพลอดุลยเดช มีพระบรมราชโองการโปรดเกล้าฯ ให้ประกาศว่า

โดยที่เป็นการสมควรกำหนดเขตที่ดินในบริเวณที่ที่จะเวนคืน เพื่อขยายทางหลวงแผ่นดินหมายเลข ๒๓๖๑ สายแยกทางหลวงแผ่นดินหมายเลข ๒๐๑ (หนองเขียด) – ภูผาม่าน ในท้องที่อำเภอชุมแพ และกิ่งอำเภอภูผาม่าน อำเภอชุมแพ จังหวัดขอนแก่น

อาศัยอำนาจตามความในมาตรา ๑๗๕ ของรัฐธรรมนูญแห่งราชอาณาจักรไทย และมาตรา ๖๘ วรรคหนึ่ง แห่งพระราชบัญญัติทางหลวง พ.ศ. ๒๕๓๕ ประกอบกับมาตรา ๕ วรรคสาม และมาตรา ๖ แห่งพระราชบัญญัติว่าด้วยการเวนคืนอสังหาริมทรัพย์ พ.ศ. ๒๕๓๐ จึงทรงพระกรุณาโปรดเกล้าฯ ให้ตราพระราชกฤษฎีกาขึ้นไว้ ดังต่อไปนี้

มาตรา ๑ พระราชกฤษฎีกานี้เรียกว่า “พระราชกฤษฎีกากำหนดเขตที่ดินในบริเวณที่ที่จะเวนคืน เพื่อขยายทางหลวงแผ่นดินหมายเลข ๒๓๖๑ สายแยกทางหลวงแผ่นดินหมายเลข ๒๐๑ (หนองเขียด) – ภูผาม่าน พ.ศ. ๒๕๓๖”



LI RT

มาตรา ๒ พระราชกฤษฎีกานี้ให้ใช้บังคับตั้งแต่วันถัดจากวันประกาศในราชกิจจานุเบกษา เป็นต้นไป

มาตรา ๓ พระราชกฤษฎีกานี้ให้ใช้บังคับได้มีกำหนดสี่ปี

มาตรา ๔ ให้อธิบดีกรมทางหลวงเป็นเจ้าหน้าที่เวนคืนตามพระราชกฤษฎีกานี้

มาตรา ๕ เขตที่ดินในบริเวณที่ที่จะเวนคืนตามพระราชกฤษฎีกานี้ อยู่ในท้องที่อำเภอชุมแพ และกิ่งอำเภอภูผาม่าน อำเภอชุมแพ จังหวัดขอนแก่น มีส่วนกว้างสองร้อยสี่สิบเมตร ทั้งนี้ ภายในแนวเขตตามแผนที่ท้ายพระราชกฤษฎีกานี้

มาตรา ๖ ให้รัฐมนตรีว่าการกระทรวงคมนาคมรักษาการตามพระราชกฤษฎีกานี้

ผู้รับสนองพระบรมราชโองการ

ชวน หลีกภัย



นายกรัฐมนตรี



แผนที่ท้ายพระราชกฤษฎีกา  
กำหนดเขตที่ดินในบริเวณที่ที่จะเวนคืน  
เพื่อขยายทางหลวงแผ่นดินหมายเลข 2361

ลายแยกทางหลวงแผ่นดินหมายเลข 201 (หนองเขียด) - ภู...

พ.ศ. 2536

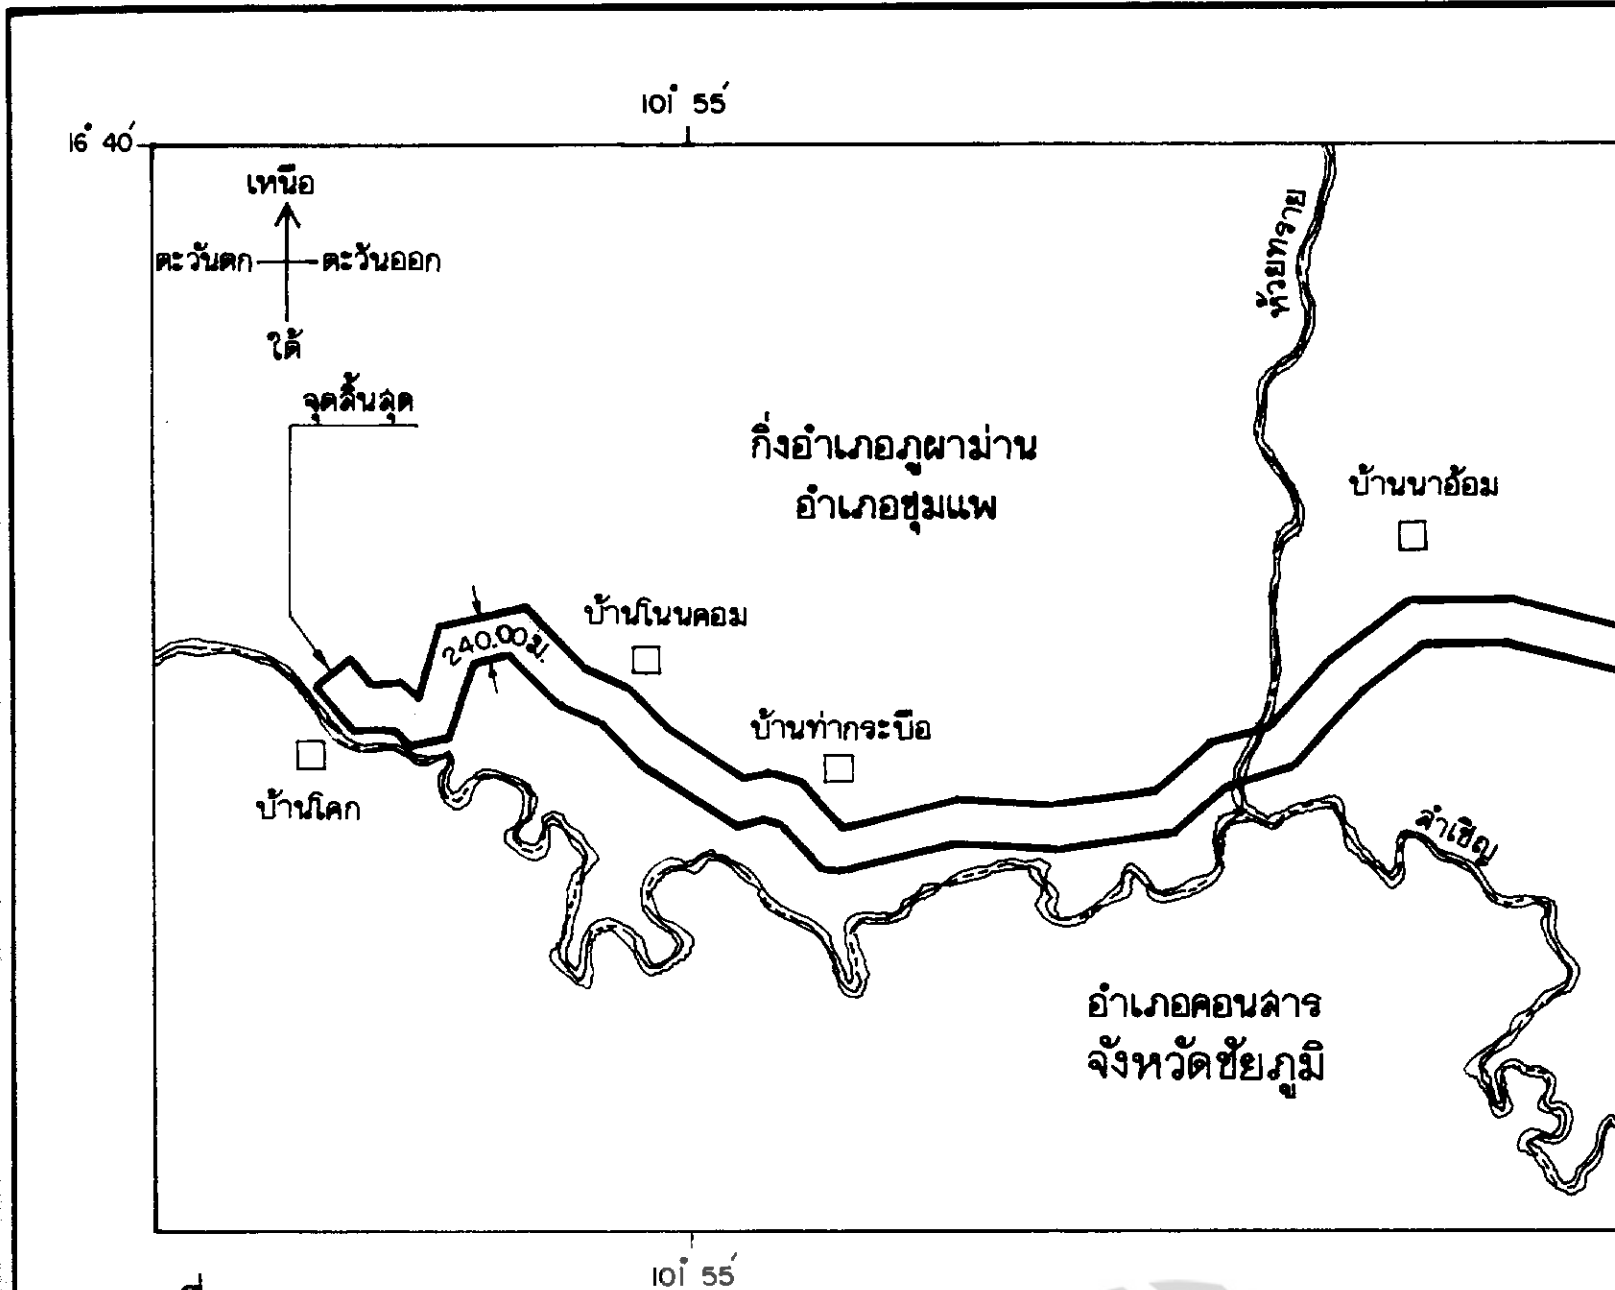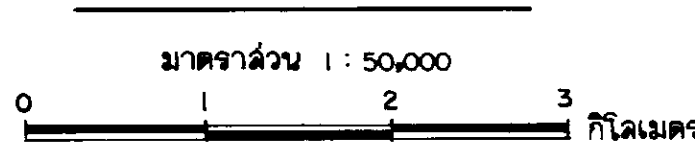

เครื่องหมาย

- แนวเขตที่ดินในบริเวณที่ที่จะเวนคืน
- เขตจังหวัด
- เขตอำเภอ
- ทางหลวง
- ห้วย
- หมู่บ้าน
- วัด



แผนที่ท้ายพระราชกฤษฎีกา


กำหนดเขตที่ดินในบริเวณที่ที่จะเวนคืน

เพื่อขยายทางหลวงแผ่นดินหมายเลข 2361

แยกทางหลวงแผ่นดินหมายเลข 201 (หนองเขียด) - ภูผาม่าน

พ.ศ. 2536

มาตราส่วน 1 : 50,000

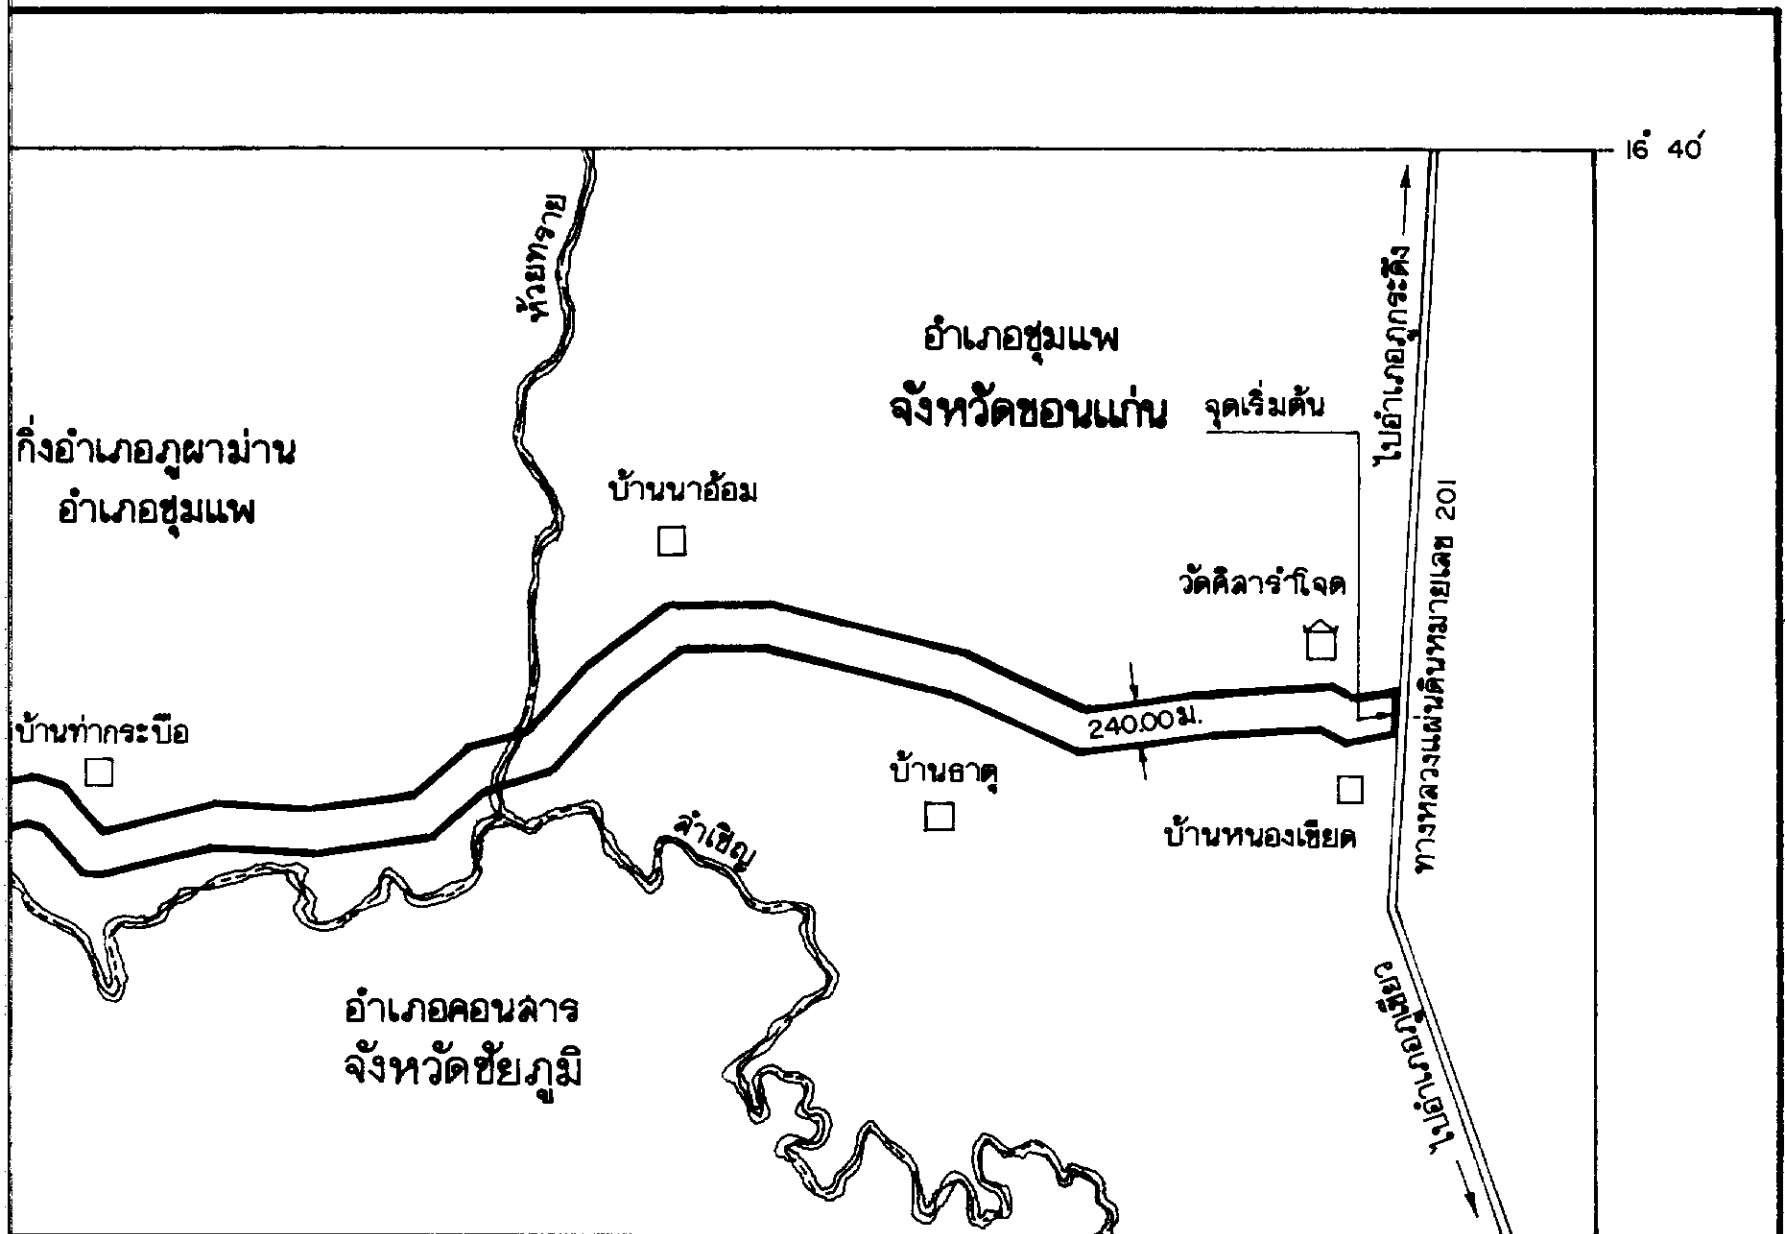

เวนคืน

(นายวิชา ฉรรพนุเคราะห์)  
ผู้อำนวยการกองจัดกรรมสิทธิ์ที่ดิน

กท.จ  
(นายสนั่น ศรีรุ่งโรจน์)  
อธิบดีกรมทางหลวง

หมายเหตุ :- เหตุผลในการประกาศใช้พระราชกฤษฎีกาฉบับนี้ ก็ เนื่องจากมีความจำเป็นจะต้องขยายทางหลวงแผ่นดินหมายเลข ๒๓๖๑ สายแยกทางหลวงแผ่นดินหมายเลข ๒๐๑ (หนองเขียด) - ภูผาม่าน ในท้องที่อำเภอชุมแพ และกิ่งอำเภอภูผาม่าน อำเภอชุมแพ จังหวัดขอนแก่น เพื่ออำนวยความสะดวก และความรวดเร็วแก่การจราจรและการขนส่งอันเป็นกิจการสาธารณูปโภค ในการนี้สมควรกำหนดเขตที่ดินในบริเวณที่ที่จะเวนคืนในท้องที่ดังกล่าว เพื่อให้เจ้าหน้าที่หรือผู้ซึ่งได้รับมอบหมายจากเจ้าหน้าที่มีสิทธิเข้าไปทำการสำรวจและเพื่อทราบข้อเท็จจริงเกี่ยวกับอสังหาริมทรัพย์ที่จะต้องเวนคืนที่แน่นอน จึงจำเป็นต้องตราพระราชกฤษฎีกานี้

