



## พระราชกฤษฎีกา

กำหนดเขตที่ดินในบริเวณที่จะเวนคืน  
ในท้องที่เขตจอมทอง เขตภาษีเจริญ เขตบางขุนเทียน  
และเขตหนองแขม กรุงเทพมหานคร

พ.ศ. ๒๕๓๗

### ภูมิพลอดุลยเดช ป.ร.

ให้ไว้ ณ วันที่ ๑๕ มีนาคม พ.ศ. ๒๕๓๗

เป็นปีที่ ๔๕ ในรัชกาลปัจจุบัน

พระบาทสมเด็จพระปรมินทรมหาภูมิพลอดุลยเดช มีพระบรมราชโองการโปรดเกล้าฯ ให้ประกาศว่า

โดยที่เป็นการสมควรกำหนดเขตที่ดินในบริเวณที่จะเวนคืน ในท้องที่เขตจอมทอง เขตภาษีเจริญ เขตบางขุนเทียน และเขตหนองแขม กรุงเทพมหานคร เพื่อสร้างถนนตามโครงการก่อสร้างถนนสาย ดากสิน - เพชรเกษม ไปบรรจบถนนวงแหวนรอบนอก

อาศัยอำนาจตามความในมาตรา ๑๗๕ ของรัฐธรรมนูญแห่งราชอาณาจักรไทย และ มาตรา ๕ วรรคสาม และมาตรา ๖ แห่งพระราชบัญญัติว่าด้วยการเวนคืนอสังหาริมทรัพย์ พ.ศ. ๒๕๓๐ จึงทรงพระกรุณาโปรดเกล้าฯ ให้ตราพระราชกฤษฎีกาขึ้นไว้ ดังต่อไปนี้

มาตรา ๑ พระราชกฤษฎีกานี้เรียกว่า “พระราชกฤษฎีกากำหนดเขตที่ดินในบริเวณที่จะเวนคืน ในท้องที่เขตจอมทอง เขตภาษีเจริญ เขตบางขุนเทียน และเขตหนองแขม กรุงเทพมหานคร พ.ศ. ๒๕๓๗”

มาตรา ๒ พระราชกฤษฎีกานี้ให้ใช้บังคับตั้งแต่วันถัดจากวันประกาศในราชกิจจานุเบกษา เป็นต้นไป

มาตรา ๓ พระราชกฤษฎีกานี้ให้ใช้บังคับได้มีกำหนดสามปี

มาตรา ๔ ให้อธิบดีกรมโยธาธิการเป็นเจ้าหน้าที่เวนคืนตามพระราชกฤษฎีกานี้

มาตรา ๕ เขตที่ดินในบริเวณที่จะเวนคืนตามพระราชกฤษฎีกานี้ อยู่ในท้องที่เขตจอมทอง เขตภาษีเจริญ เขตบางขุนเทียน และเขตหนองแขม กรุงเทพมหานคร มีส่วนแคบที่สุดสี่ร้อยห้าสิบเมตร และส่วนกว้างที่สุดหนึ่งพันห้าร้อยเมตร ทั้งนี้ ภายในแนวเขตตามแผนที่ท้ายพระราชกฤษฎีกานี้

มาตรา ๖ ให้รัฐมนตรีว่าการกระทรวงมหาดไทยรักษาการตามพระราชกฤษฎีกานี้

ผู้รับสนองพระบรมราชโองการ

ชวน หลีกภัย

นายกรัฐมนตรี





แผนที่ท้ายพระราชกฤษฎีกา


กำหนดเขตที่ดินในบริเวณที่จะเวนคืน

เขตภาษีเจริญ เขตบางขุนเทียน และเขตหนองแขม กรุงเทพมหานคร


 
 
 
 
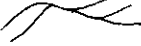



พ.ศ. 2537

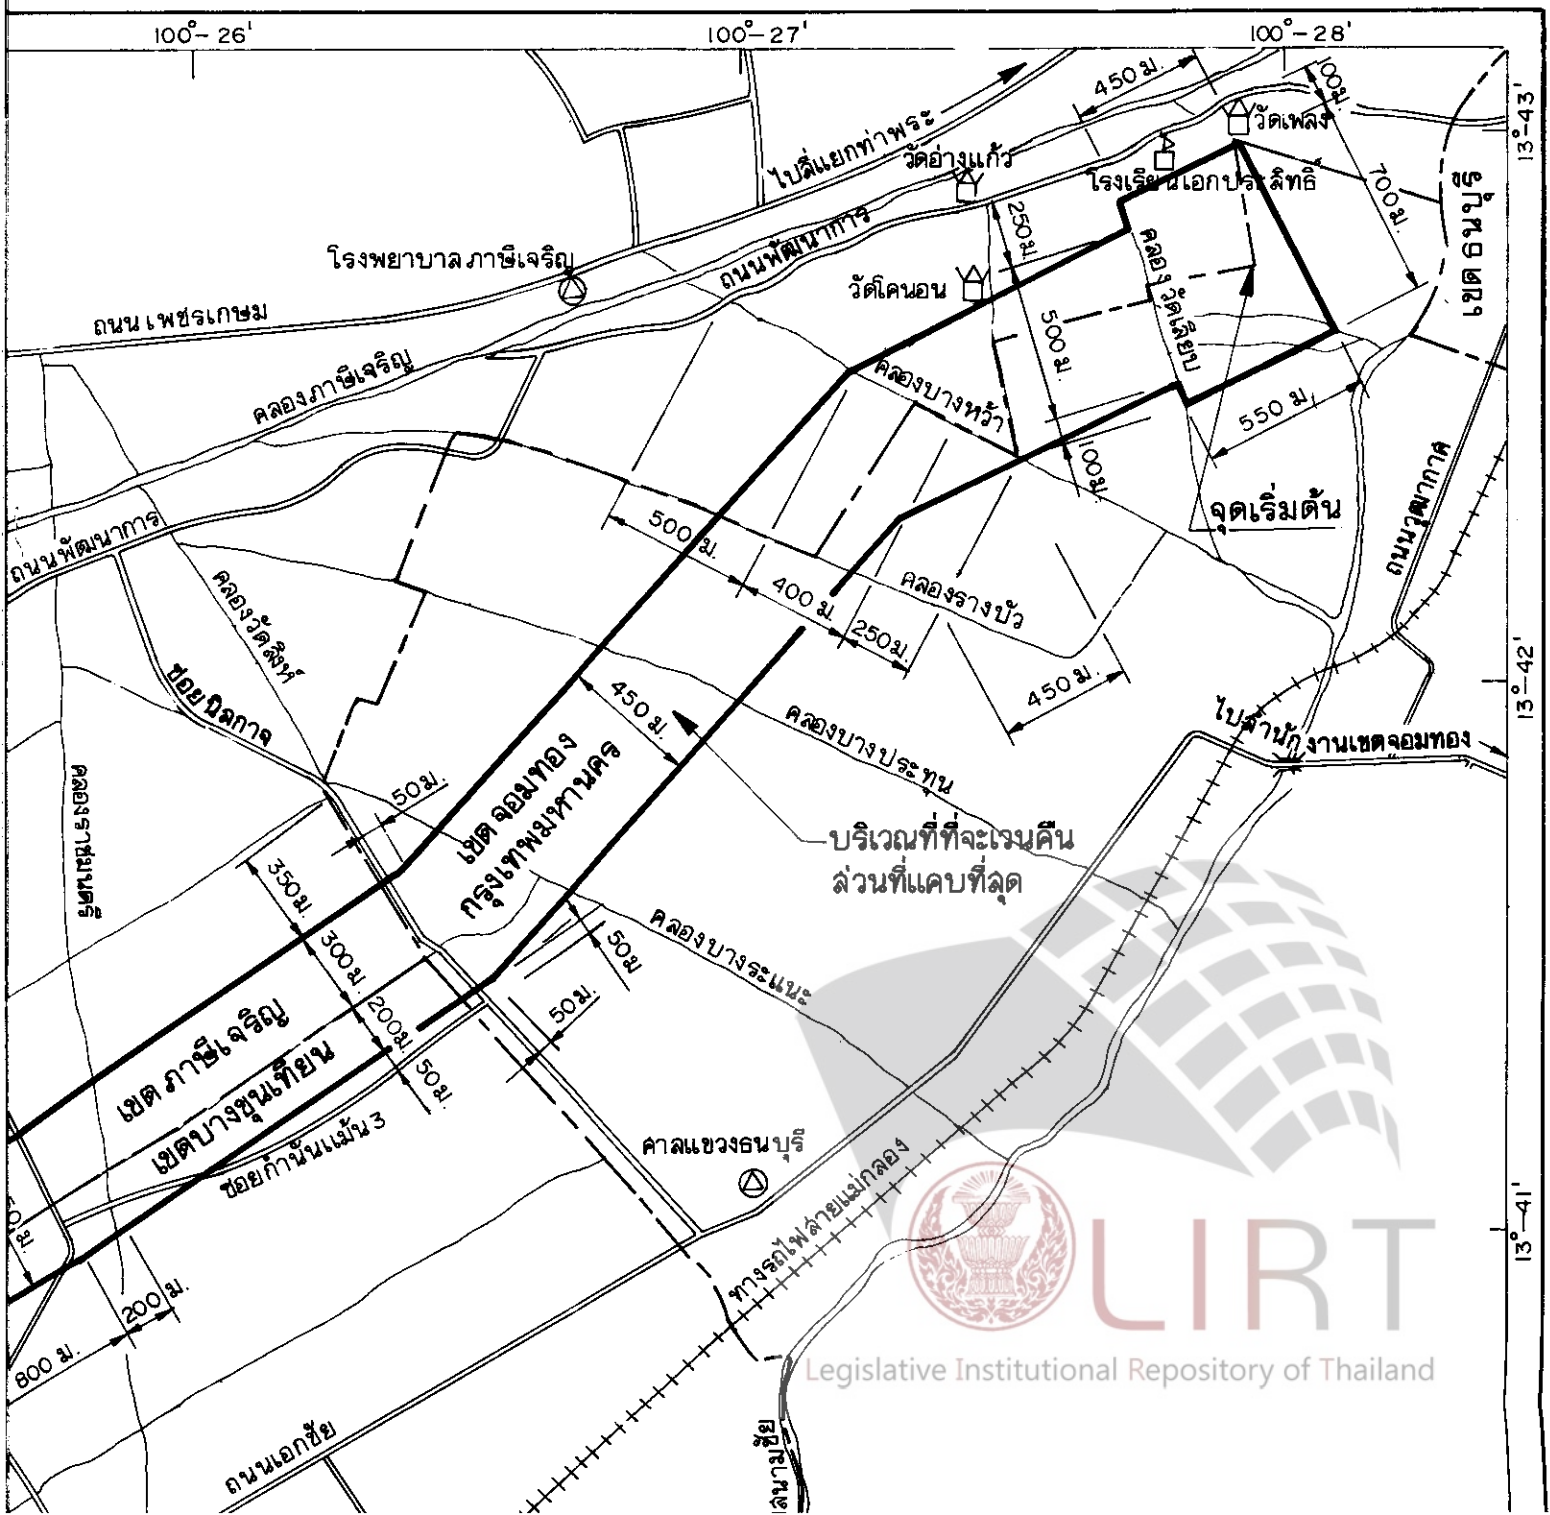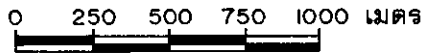
มาตราส่วน 1 : 25,000

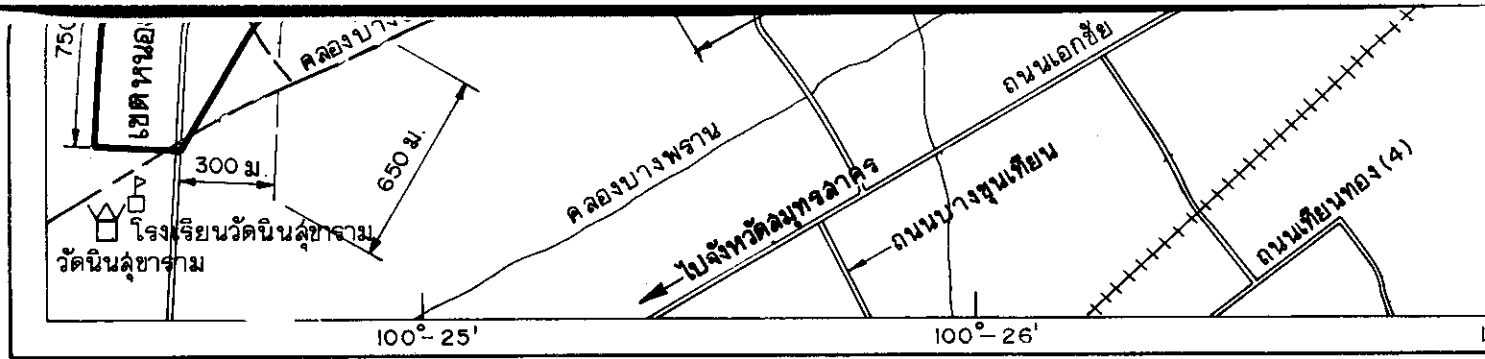



## เครื่องหมาย

-  แนวเขตที่ดินในบริเวณที่จะเวนคืน
-  เขตของเขต
-  ทางหลวง ถนน
-  ทางรถไฟ
-  สะพาน
-  คลอง
-  สถานที่ราชการ
-  โรงเรียน
-  วัด

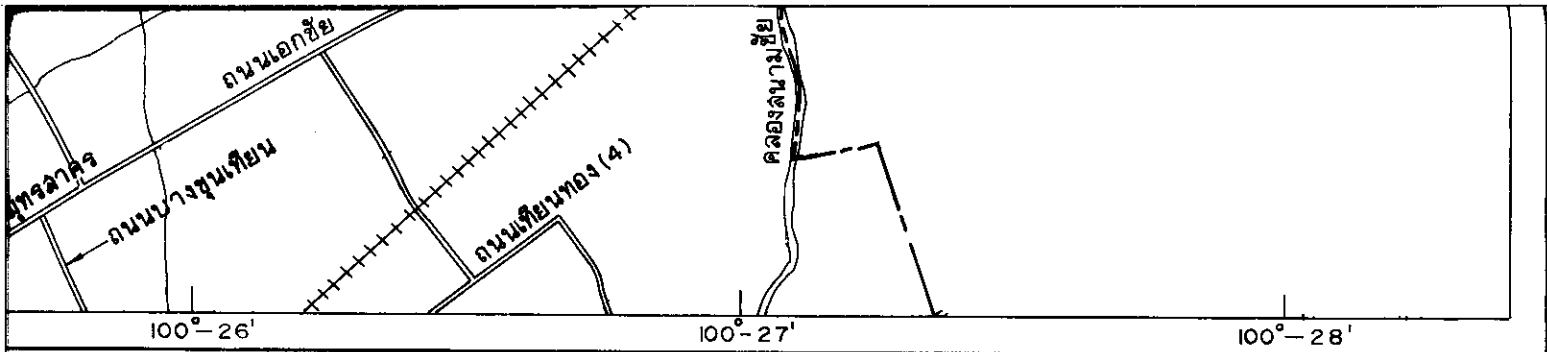

*[Handwritten signature]*

( นายวิโรจน์ พลพัฒน์ )

ผู้อำนวยการกองวิศวกรรมสะพาน

*[Handwritten signature]*

( นายปรัชญา สู่ตะบุตร )

อธิบดีกรมโยธาธิการ



Legislative Institutional Repository of Thailand

หมายเหตุ :- เหตุผลในการประกาศใช้พระราชกฤษฎีกานี้ คือ เนื่องจากทางราชการมีโครงการจะก่อสร้างถนนสายตากสิน - เพชรเกษม ไปบรรจบถนนวงแหวนรอบนอก ในท้องที่เขตจอมทอง เขตภาษีเจริญ เขตบางขุนเทียน และเขตหนองแขม กรุงเทพมหานคร เพื่อให้การคมนาคมและการขนส่งทางบกขยายตัวอย่างมีระบบ เพื่อเชื่อมโยงระหว่างกรุงเทพมหานครกับบริเวณรอบนอกและเป็นการลดปัญหาการจราจร ในการนี้ สมควรกำหนดเขตที่ดินในบริเวณที่ที่จะเวนคืนในท้องที่ดังกล่าว เพื่อให้เจ้าหน้าที่หรือผู้ซึ่งได้รับมอบหมายจากเจ้าหน้าที่ที่มีสิทธิเข้าไปทำการสำรวจ และเพื่อทราบข้อเท็จจริงเกี่ยวกับข้อสังหาริมทรัพย์ที่จะต้องเวนคืนที่แน่นอน จึงจำเป็นต้องตราพระราชกฤษฎีกานี้