



## พระราชกฤษฎีกา

กำหนดเขตที่ดินในบริเวณที่ที่จะเวนคืน

เพื่อสร้างและขยายทางหลวงแผ่นดินหมายเลข ๔๑๕๗ สายยะหริ่ง-สายบุรี

ตอนอำเภอยะหริ่ง-อำเภอปะนาเระ

พ.ศ. ๒๕๓๗

## ภูมิพลอดุลยเดช ป.ร.

ให้ไว้ ณ วันที่ ๒ มีนาคม พ.ศ. ๒๕๓๗

เป็นปีที่ ๔๘ ในรัชกาลปัจจุบัน

พระบาทสมเด็จพระปรมินทรมหาภูมิพลอดุลยเดช มีพระบรมราชโองการโปรดเกล้าฯ ให้ประกาศว่า

โดยที่เป็นการสมควรกำหนดเขตที่ดินในบริเวณที่ที่จะเวนคืน เพื่อสร้างและขยายทางหลวงแผ่นดินหมายเลข ๔๑๕๗ สายยะหริ่ง-สายบุรี ตอนอำเภอยะหริ่ง-อำเภอปะนาเระ ในท้องที่อำเภอยะหริ่ง และอำเภอปะนาเระ จังหวัดปัตตานี

อาศัยอำนาจตามความในมาตรา ๑๗๕ ของรัฐธรรมนูญแห่งราชอาณาจักรไทย และมาตรา ๖๘ วรรคหนึ่ง แห่งพระราชบัญญัติทางหลวง พ.ศ. ๒๕๓๕ ประกอบกับมาตรา ๕ วรรคสาม และมาตรา ๖ แห่งพระราชบัญญัติว่าด้วยการเวนคืนอสังหาริมทรัพย์ พ.ศ. ๒๕๓๐ จึงทรงพระกรุณาโปรดเกล้าฯ ให้ตราพระราชกฤษฎีกาขึ้นไว้ ดังต่อไปนี้

มาตรา ๑ พระราชกฤษฎีกานี้เรียกว่า “พระราชกฤษฎีกากำหนดเขตที่ดินในบริเวณที่ที่จะเวนคืน เพื่อสร้างและขยายทางหลวงแผ่นดินหมายเลข ๔๑๕๗ สายยะหริ่ง-สายบุรี ตอนอำเภอยะหริ่ง-อำเภอปะนาเระ พ.ศ. ๒๕๓๗”



LIRT

มาตรา ๒ พระราชกฤษฎีกานี้ให้ใช้บังคับตั้งแต่วันถัดจากวันประกาศในราชกิจจานุเบกษา เป็นต้นไป

มาตรา ๓ พระราชกฤษฎีกานี้ให้ใช้บังคับได้มีกำหนดสี่ปี

มาตรา ๔ ให้อธิบดีกรมทางหลวงเป็นเจ้าหน้าที่เวนคืนตามพระราชกฤษฎีกานี้

มาตรา ๕ เขตที่ดินในบริเวณที่จะเวนคืนตามพระราชกฤษฎีกานี้ อยู่ในท้องที่อำเภอยะหริ่ง และอำเภอปะนาเระ จังหวัดปัตตานี มีส่วนกว้างสองร้อยเมตร ทั้งนี้ ภายในแนวเขตตามแผนที่ท้ายพระราชกฤษฎีกานี้

มาตรา ๖ ให้รัฐมนตรีว่าการกระทรวงคมนาคมรักษาการตามพระราชกฤษฎีกานี้

ผู้รับสนองพระบรมราชโองการ

ชวน หลีกภัย


นายกรัฐมนตรี

กำหนดเขตที่ดินในบริเวณที่จะเวนคืน เพื่อสร้างและขยาย

สายยกระดับ - สายบุรี ตอนอำเภอยะหริ่ง -

พ.ศ. 2537

มาตราส่วน 1:50,000

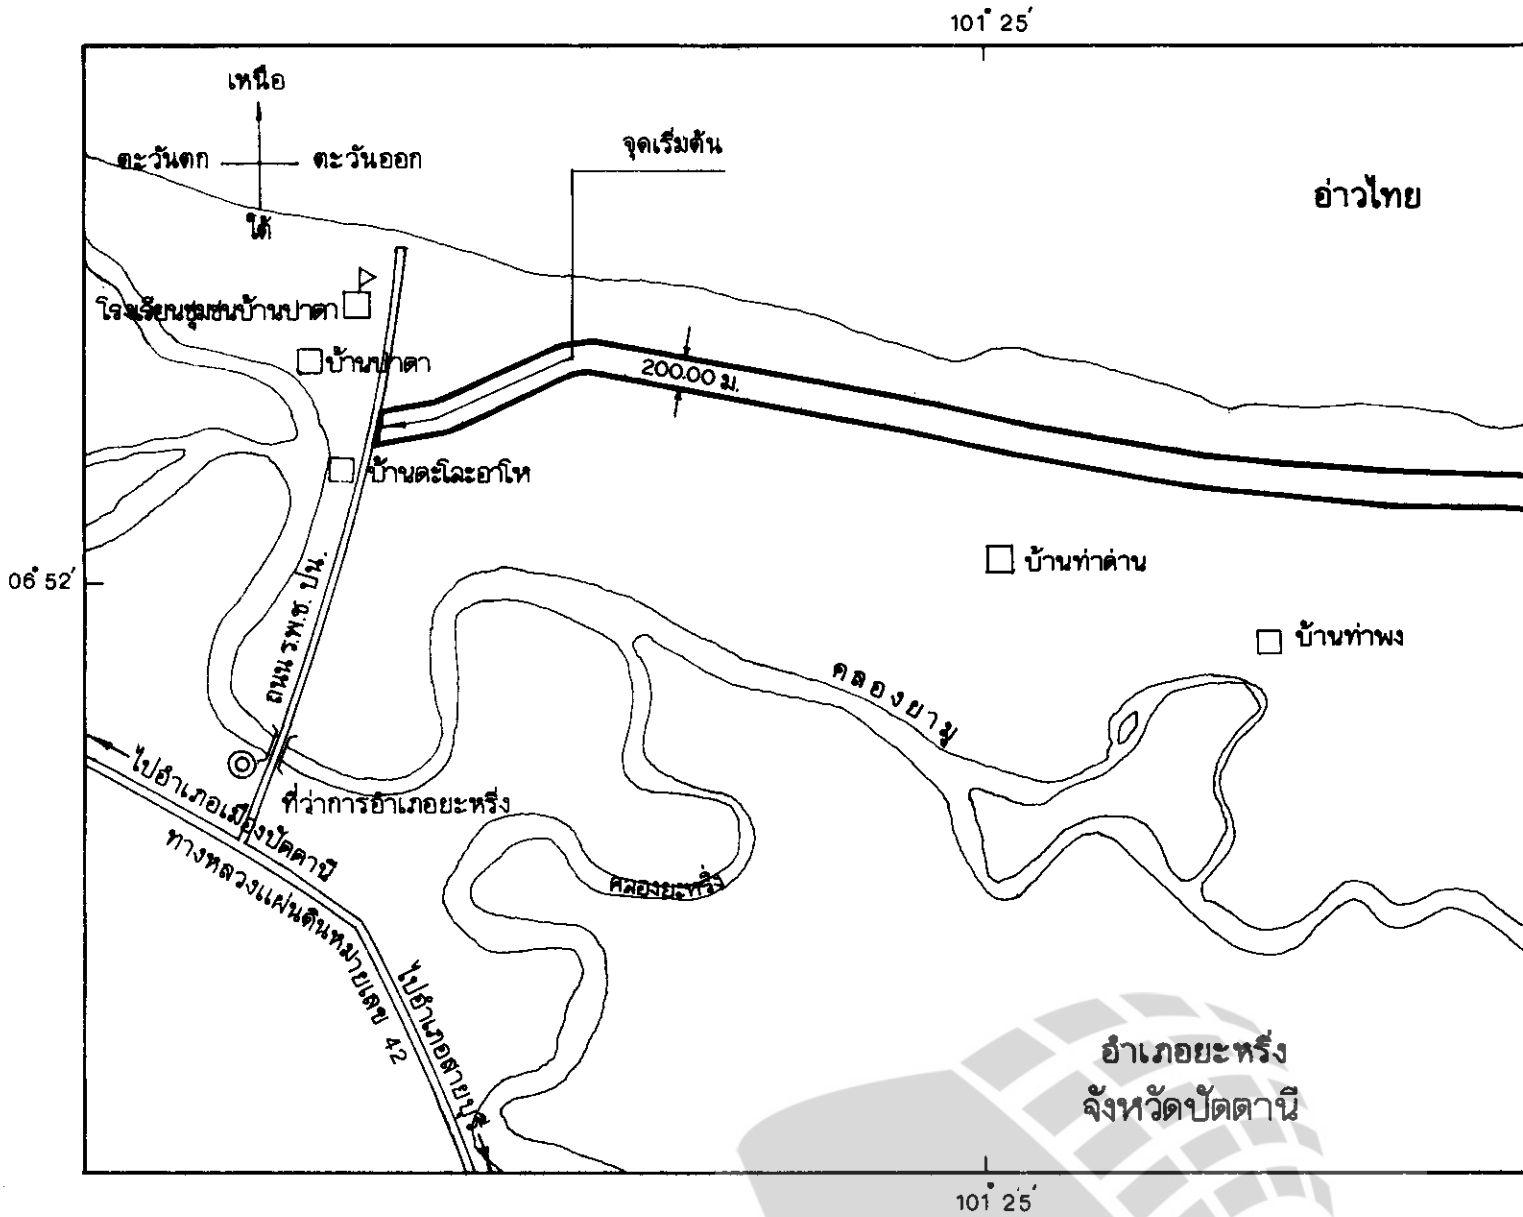

เครื่องหมาย

- แนวเขตที่ดินในบริเวณที่จะเวนคืน
- เขตอำเภอ
- ทางหลวง ถนน
- สะพาน
- คลอง
- ที่ว่าการอำเภอ
- หมู่บ้าน
- โรงเรียน




ที่ท้ายพระราชกฤษฎีกา

ดิน เพื่อสร้างและขยายทางหลวงแผ่นดินหมายเลข 4157

บริเวณ อำเภอยะหริ่ง - อำเภอปะนาเระ

พ.ศ. 2537

มาตราส่วน 1:50,000

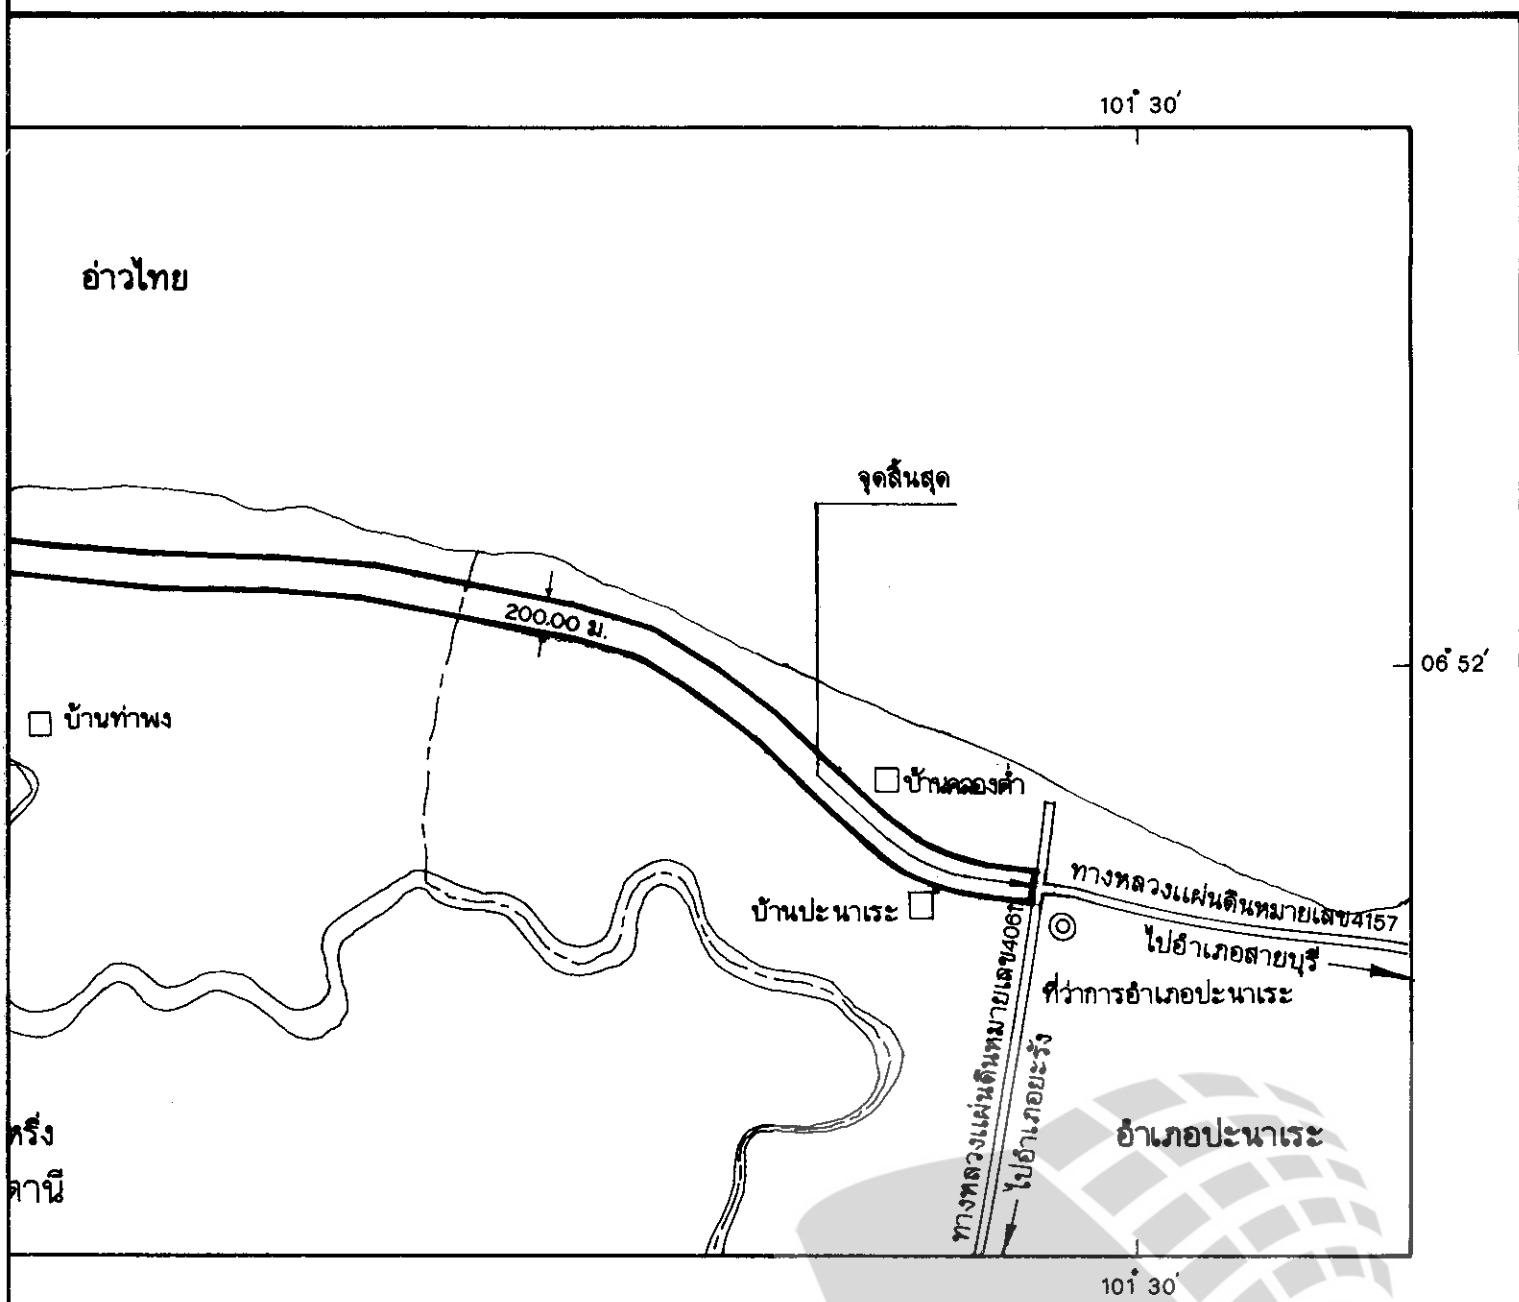

Legislative Institute (นายวิชา สรรพคุณเคราะห์) Thailand

ผู้อำนวยการกองจัดการที่ดิน

Signature



คลอง

ที่ว่าการอำเภอ

หมู่บ้าน

โรงเรียน



(นายวิชา สรรพนเคราะห์)  
ผู้อำนวยการกองจัดการหนังสือพิมพ์

Mm.

(นายสนั่น ศรีรุ่งโรจน์)  
อธิบดีกรมทางหลวง



หมายเหตุ :- เหตุผลในการประกาศใช้พระราชกฤษฎีกาฉบับนี้ คือ เนื่องจากมีความจำเป็นจะต้องสร้างและขยายทางหลวงแผ่นดินหมายเลข ๕๑๕๗ สายชะหริ่ง-สายบุรี ตอนอำเภอชะหริ่ง-อำเภอปะนาเระ ในท้องที่อำเภอชะหริ่งและอำเภอปะนาเระ จังหวัดปัตตานี เพื่ออำนวยความสะดวกและความรวดเร็วแก่การจราจรและการขนส่งอันเป็นกิจการสาธารณูปโภค ในการนี้สมควรกำหนดเขตที่ดินในบริเวณที่จะเวนคืนในท้องที่ดังกล่าว เพื่อให้เจ้าหน้าที่หรือผู้ซึ่งได้รับมอบหมายจากเจ้าหน้าที่มีสิทธิเข้าไปทำการสำรวจ และเพื่อทราบข้อเท็จจริงเกี่ยวกับข้อสังหาริมทรัพย์ที่ต้องเวนคืนที่แน่นอน จึงจำเป็นต้องตราพระราชกฤษฎีกานี้

