

พระราชกฤษฎีกา

ให้ใช้พระราชบัญญัติควบคุมอาคาร พ.ศ. ๒๕๒๒

บังคับในท้องที่บางแห่งในตำบลสะเตียง ตำบลป่าเลา ตำบลดงมูลเหล็ก
และตำบลนาป่า อำเภอเมืองเพชรบูรณ์ จังหวัดเพชรบูรณ์

พ.ศ. ๒๕๕๓

ภูมิพลอดุลยเดช ป.ร.

ให้ไว้ ณ วันที่ ๒๕ ตุลาคม พ.ศ. ๒๕๕๓

เป็นปีที่ ๕๕ ในรัชกาลปัจจุบัน

พระบาทสมเด็จพระปรมินทรมหาภูมิพลอดุลยเดช มีพระบรมราชโองการโปรดเกล้าฯ ให้
ประกาศว่า

โดยที่เป็นการสมควรให้ใช้พระราชบัญญัติควบคุมอาคาร พ.ศ. ๒๕๒๒ บังคับในท้องที่บางแห่ง
ในตำบลสะเตียง ตำบลป่าเลา ตำบลดงมูลเหล็ก และตำบลนาป่า อำเภอเมืองเพชรบูรณ์ จังหวัดเพชรบูรณ์
อาศัยอำนาจตามความในมาตรา ๒๒๑ ของรัฐธรรมนูญแห่งราชอาณาจักรไทย และมาตรา ๒
แห่งพระราชบัญญัติควบคุมอาคาร พ.ศ. ๒๕๒๒ อันเป็นพระราชบัญญัติที่มีบทบัญญัติบางประการ
เกี่ยวกับการจำกัดสิทธิและเสรีภาพของบุคคล ซึ่งมาตรา ๒๕ ประกอบกับมาตรา ๓๕ มาตรา ๔๘
และมาตรา ๔๙ ของรัฐธรรมนูญแห่งราชอาณาจักรไทย บัญญัติให้กระทำได้โดยอาศัยอำนาจตาม
บทบัญญัติแห่งกฎหมาย จึงทรงพระกรุณาโปรดเกล้าฯ ให้ตราพระราชกฤษฎีกาขึ้นไว้ ดังต่อไปนี้

มาตรา ๑ พระราชกฤษฎีกานี้เรียกว่า “พระราชกฤษฎีกาให้ใช้พระราชบัญญัติควบคุมอาคาร
พ.ศ. ๒๕๒๒ บังคับในท้องที่บางแห่งในตำบลสะเตียง ตำบลป่าเลา ตำบลดงมูลเหล็ก และตำบลนาป่า
อำเภอเมืองเพชรบูรณ์ จังหวัดเพชรบูรณ์ พ.ศ. ๒๕๕๓”



LIRT

มาตรา ๒ พระราชกฤษฎีกานี้ให้ใช้บังคับตั้งแต่วันถัดจากวันประกาศในราชกิจจานุเบกษา เป็นต้นไป

มาตรา ๓ ให้ใช้พระราชบัญญัติควบคุมอาคาร พ.ศ. ๒๕๒๒ บังคับในท้องที่บางแห่งในตำบล สะเดียง ตำบลป่าเลา ตำบลดงมูลเหล็ก และตำบลนาป่า อำเภอเมืองเพชรบูรณ์ จังหวัดเพชรบูรณ์ ภายในแนวเขตตามแผนที่ท้ายพระราชกฤษฎีกานี้

มาตรา ๔ ให้รัฐมนตรีว่าการกระทรวงมหาดไทยรักษาการตามพระราชกฤษฎีกานี้


ผู้รับสนองพระบรมราชโองการ

ชวน หลีกภัย

นายกรัฐมนตรี



แผนที่ท้ายพร
ให้ใช้พระราชบัญญัติควบ
บังคับในท้องที่บางแห่งในตำบลสะเดียง ต
อำเภอเมืองเพชรบุรี
พ.ศ. 25

มาตราส่วน

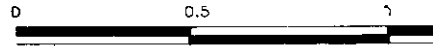

7° 25' 50"

18° 21' 35"

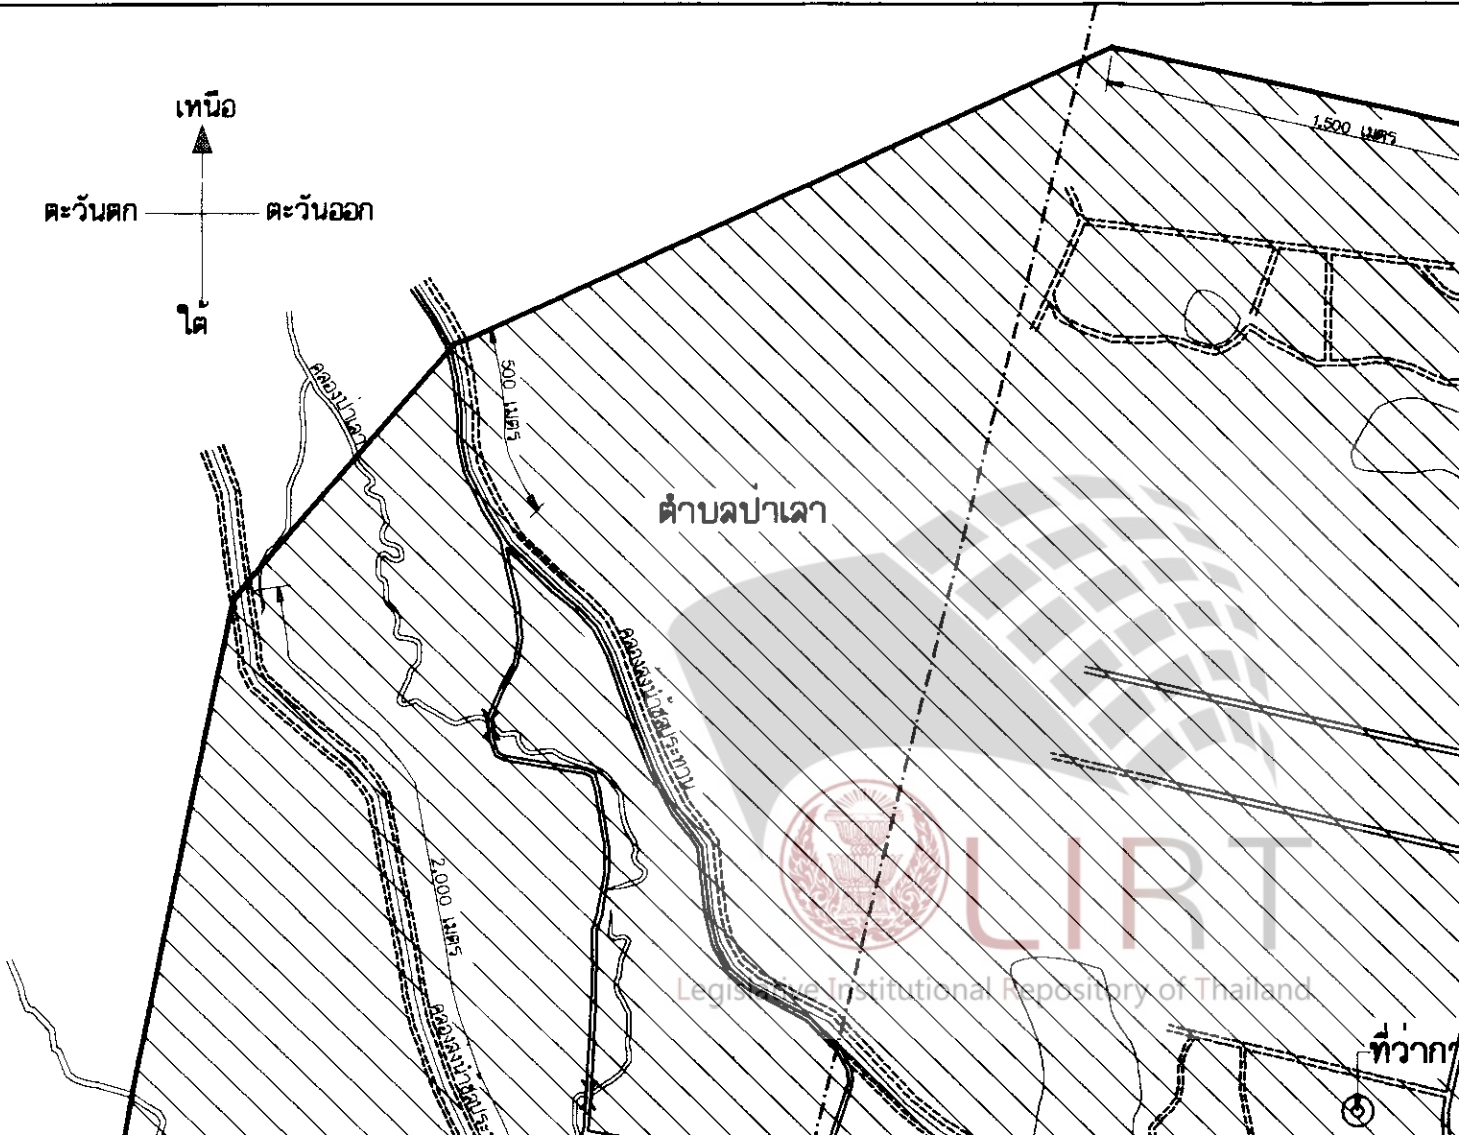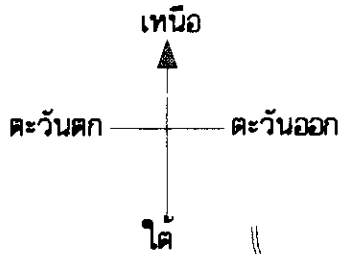

แผนที่ท้ายพระราชกฤษฎีกา


ให้ใช้พระราชบัญญัติควบคุมอาคาร พ.ศ. 2522


ของที่บางแห่งในตำบลสะเดียง ตำบลป่าเลา ตำบลดงมูลเหล็ก และ

อำเภอเมืองเพชรบูรณ์ จังหวัดเพชรบูรณ์

พ.ศ. 2543

มาตราส่วน 1:20,000

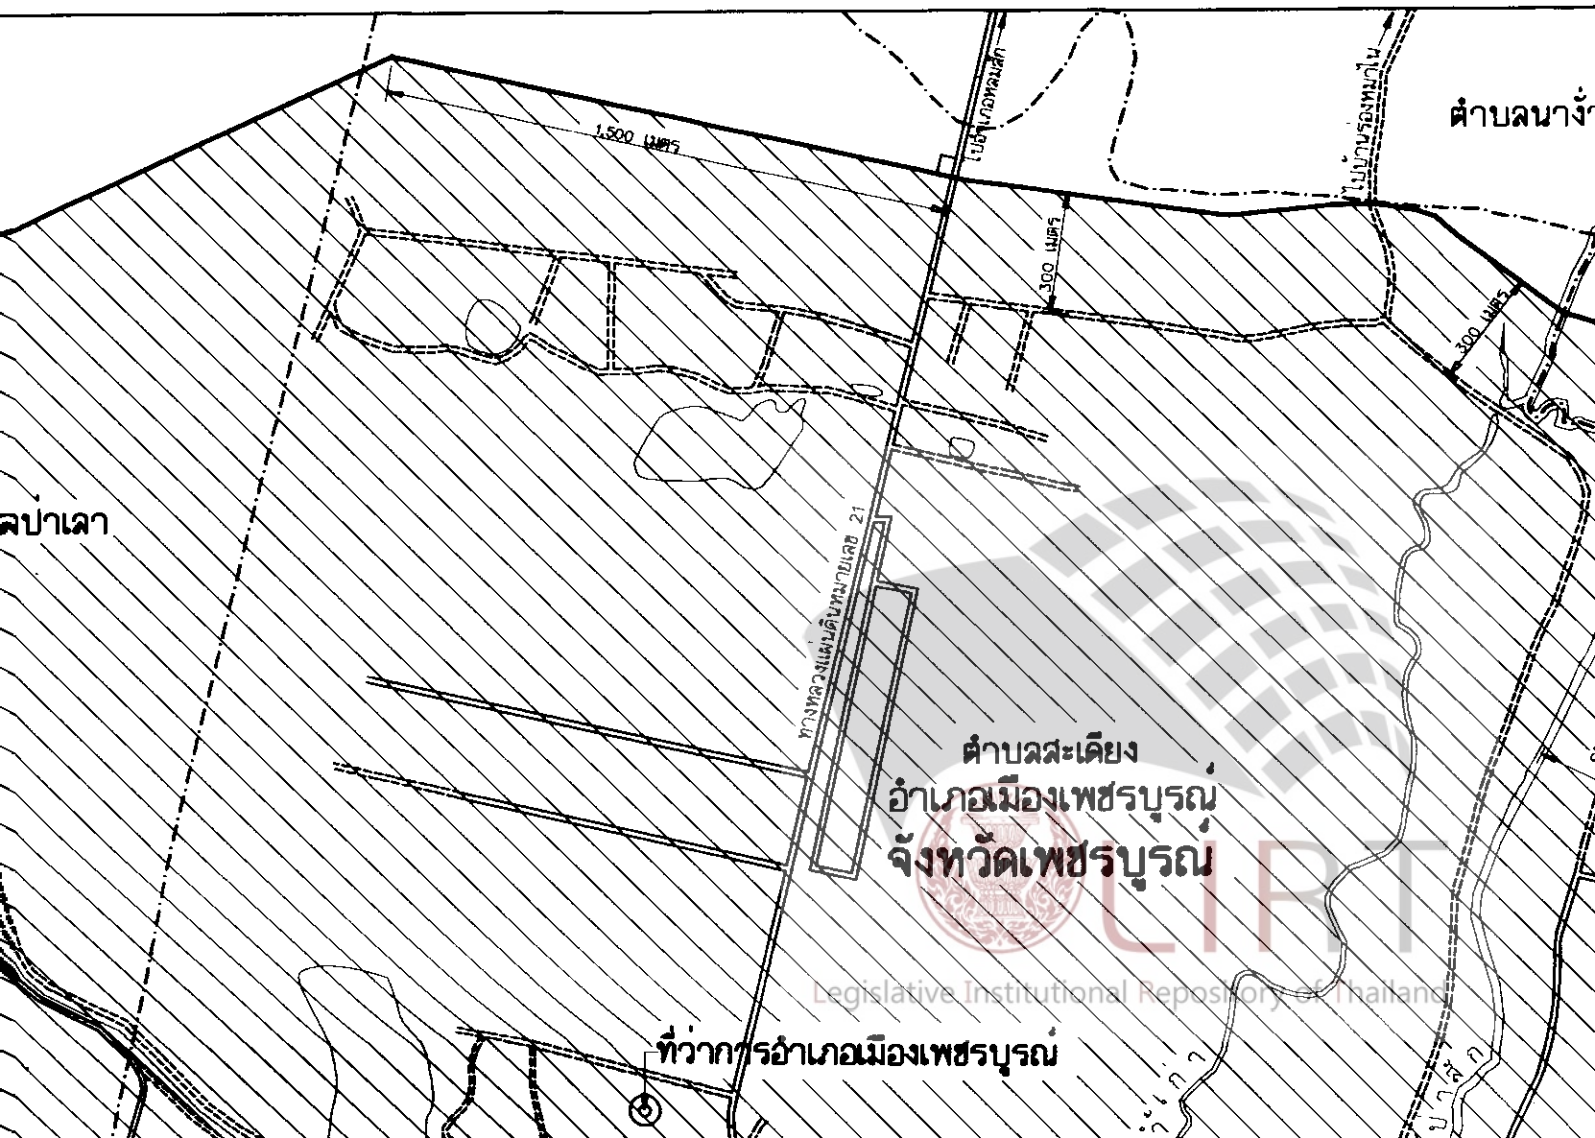

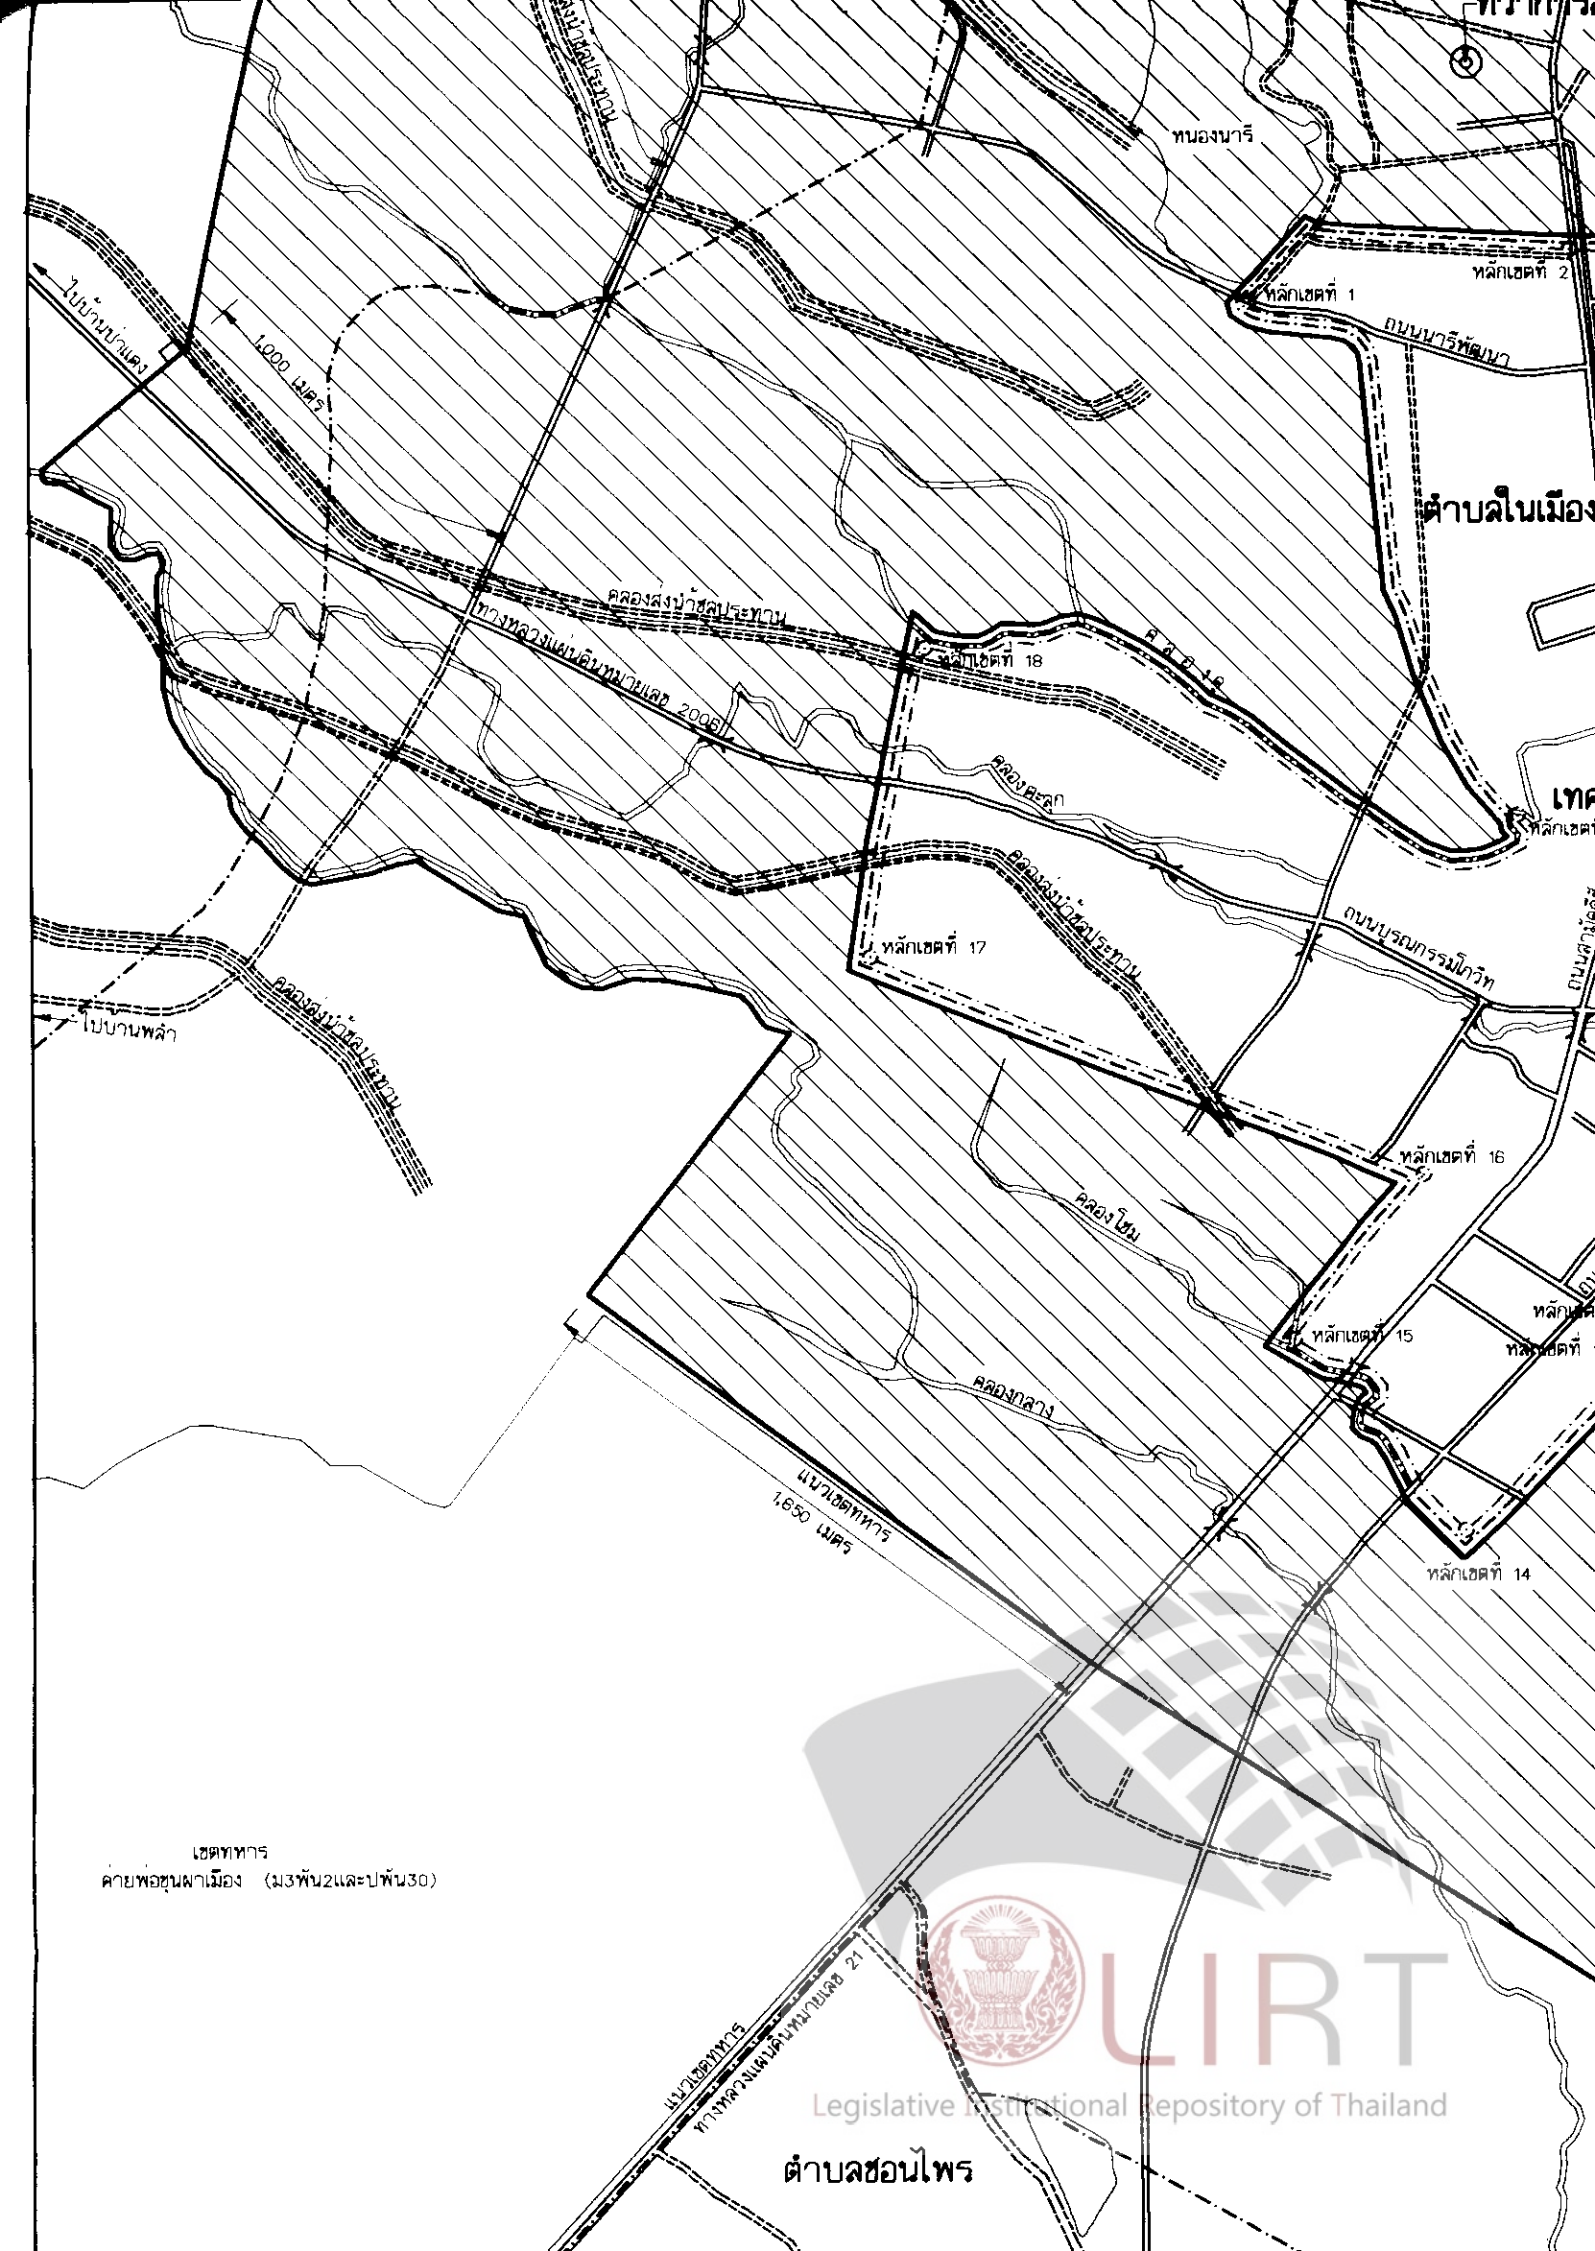

หนองนารี

หลักเขตที่ 2

หลักเขตที่ 1

ถนนนารีพัฒนา

ตำบลในเมือง

คลองส่งน้ำชลประทาน

ทางหลวงแผ่นดินหมายเลข 2008

หลักเขตที่ 18

คลองชลประทาน

คลองชลประทาน

หลักเขตที่ 17

ถนนบูรณการมโกวิท

หลักเขตที่ 16

คลองโพน

หลักเขตที่ 15

หลักเขตที่

คลองกลาง

หลักเขตที่ 14

แนวเขตทหาร
1,650 เมตร

เขตทหาร

ค่ายพยุหยาเมือง (ม3พื้นที่2และพื้นที่30)


แนวเขตทหาร
ทางหลวงแผ่นดินหมายเลข 21



LIART

Legislative Institutional Repository of Thailand

ตำบลชอนไพร

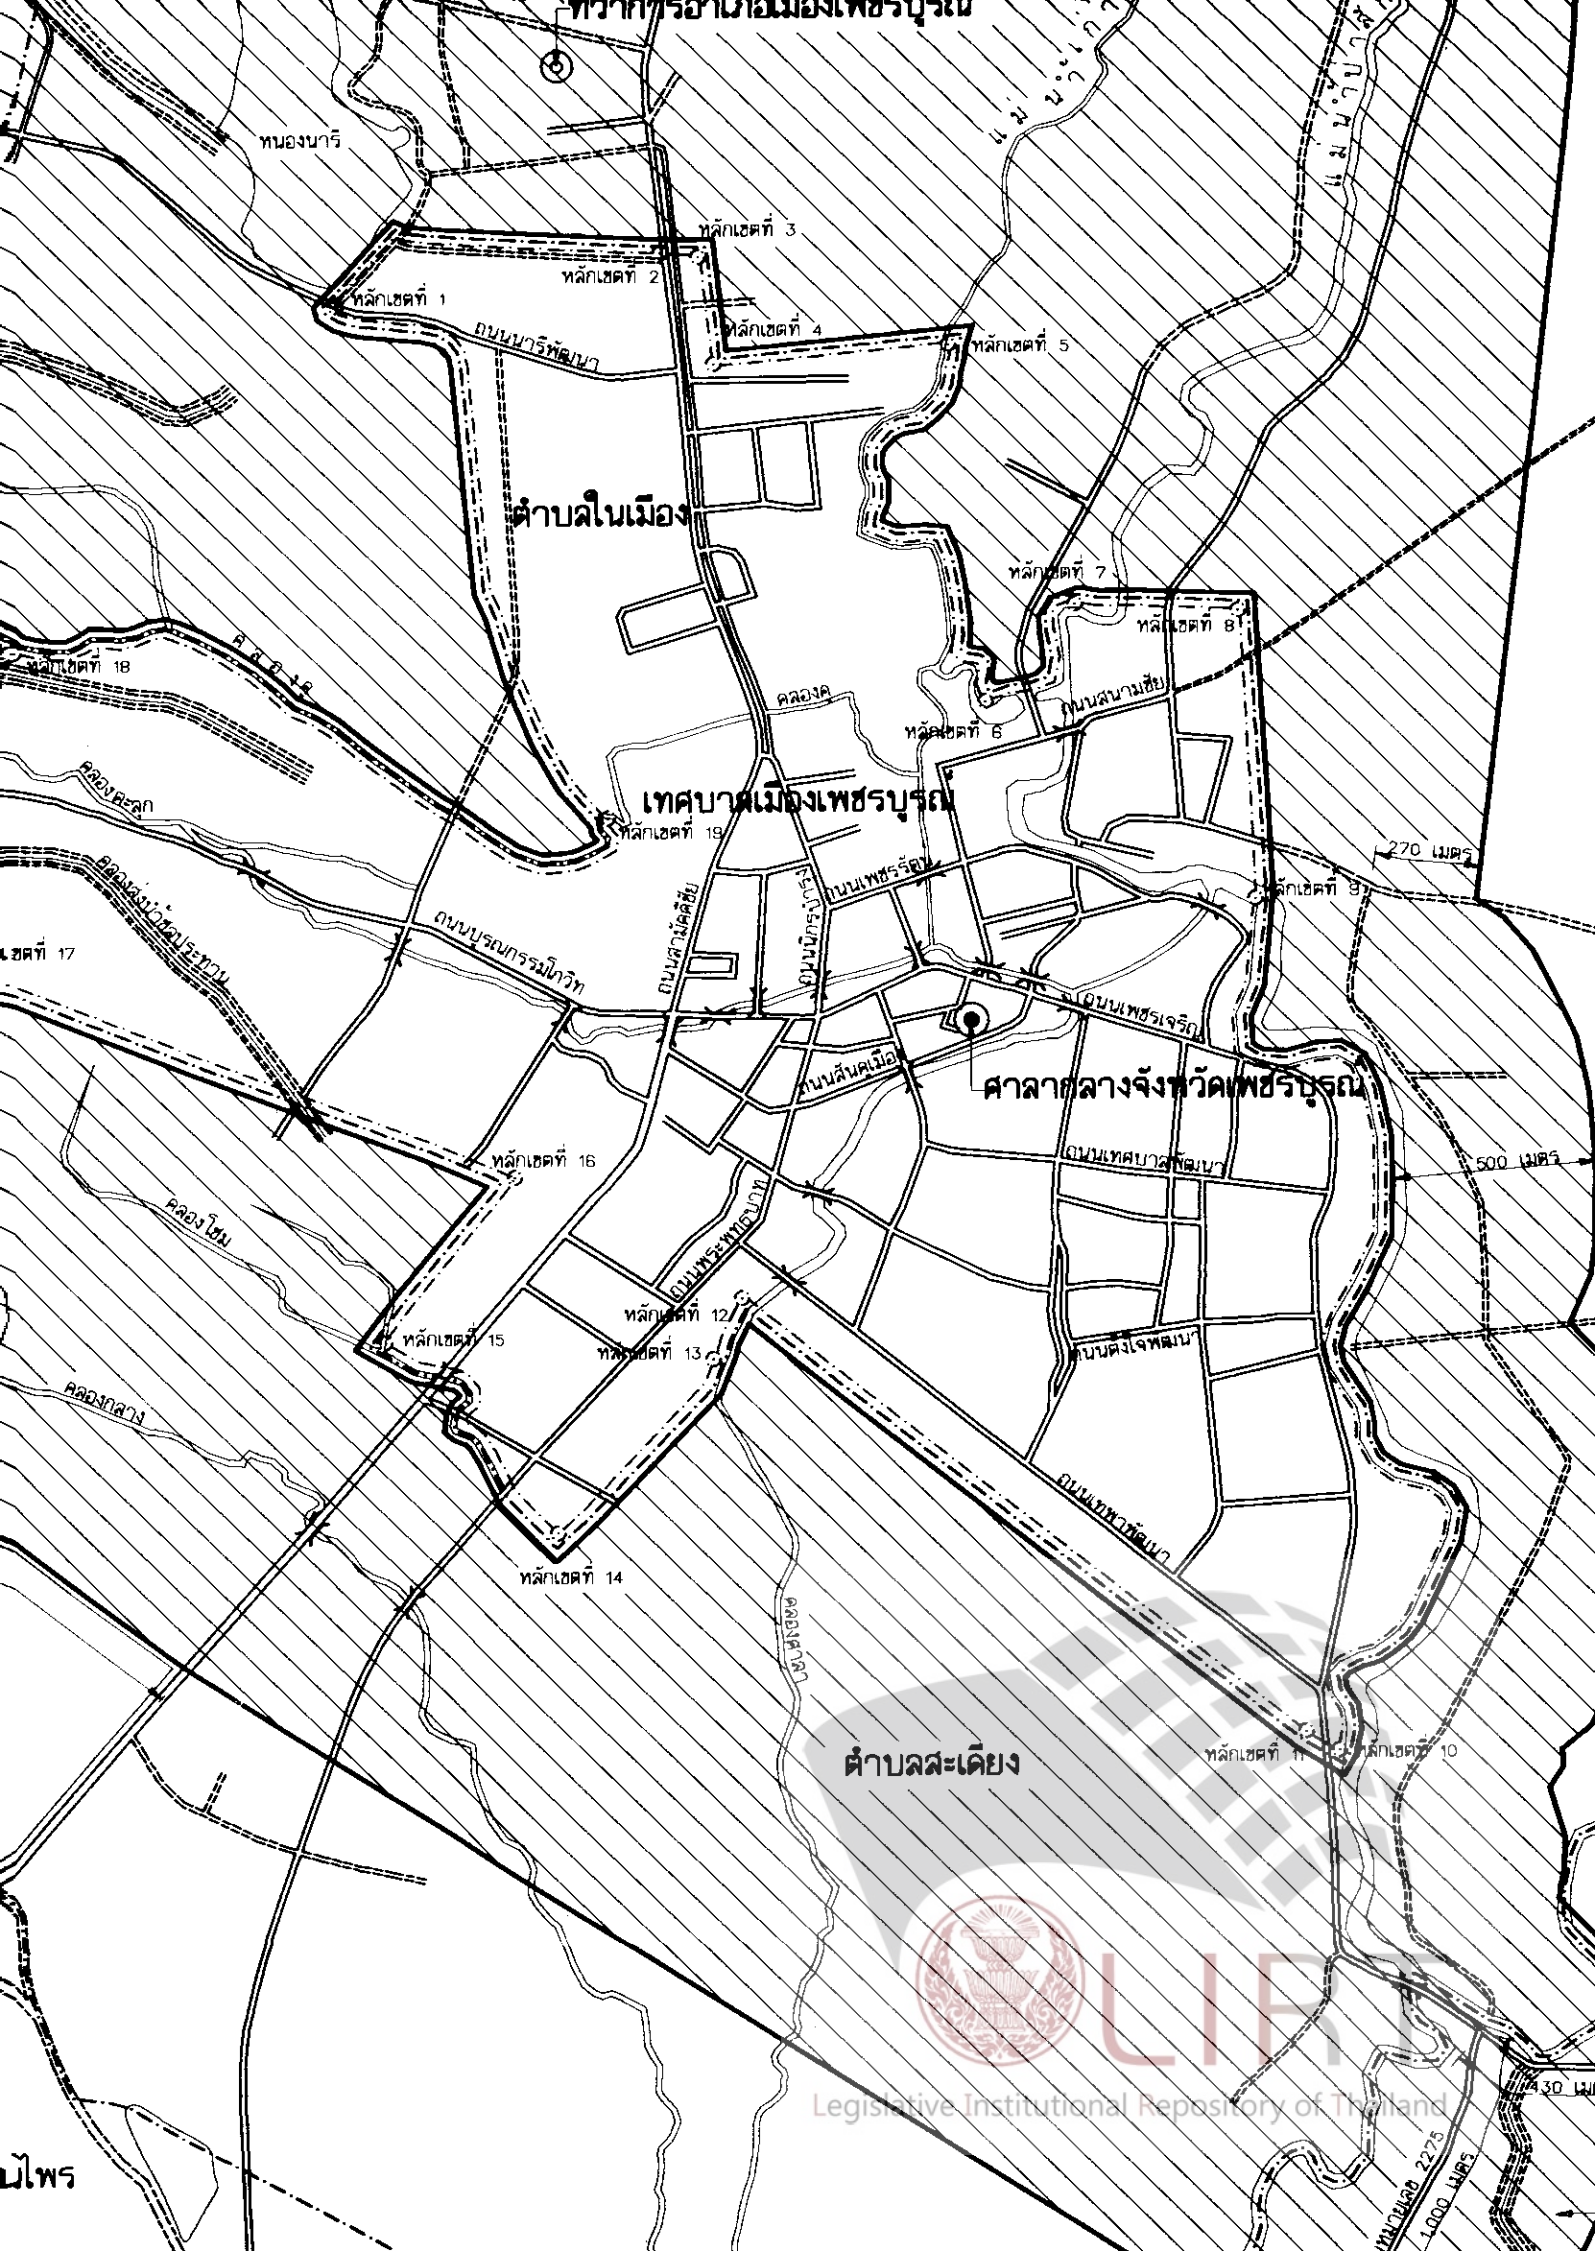

หนองบัว

หลักเขตที่ 3

หลักเขตที่ 2

หลักเขตที่ 1

หลักเขตที่ 4

หลักเขตที่ 5

ตำบลในเมือง

หลักเขตที่ 7

หลักเขตที่ 8

เทศบาลเมืองเพชรบูรณ์

หลักเขตที่ 19

270 เมตร

ศาลากลางจังหวัดเพชรบูรณ์

500 เมตร

หลักเขตที่ 16

หลักเขตที่ 12

หลักเขตที่ 13


หลักเขตที่ 15

หลักเขตที่ 14

ตำบลละเดียง

หลักเขตที่ 11

หลักเขตที่ 10

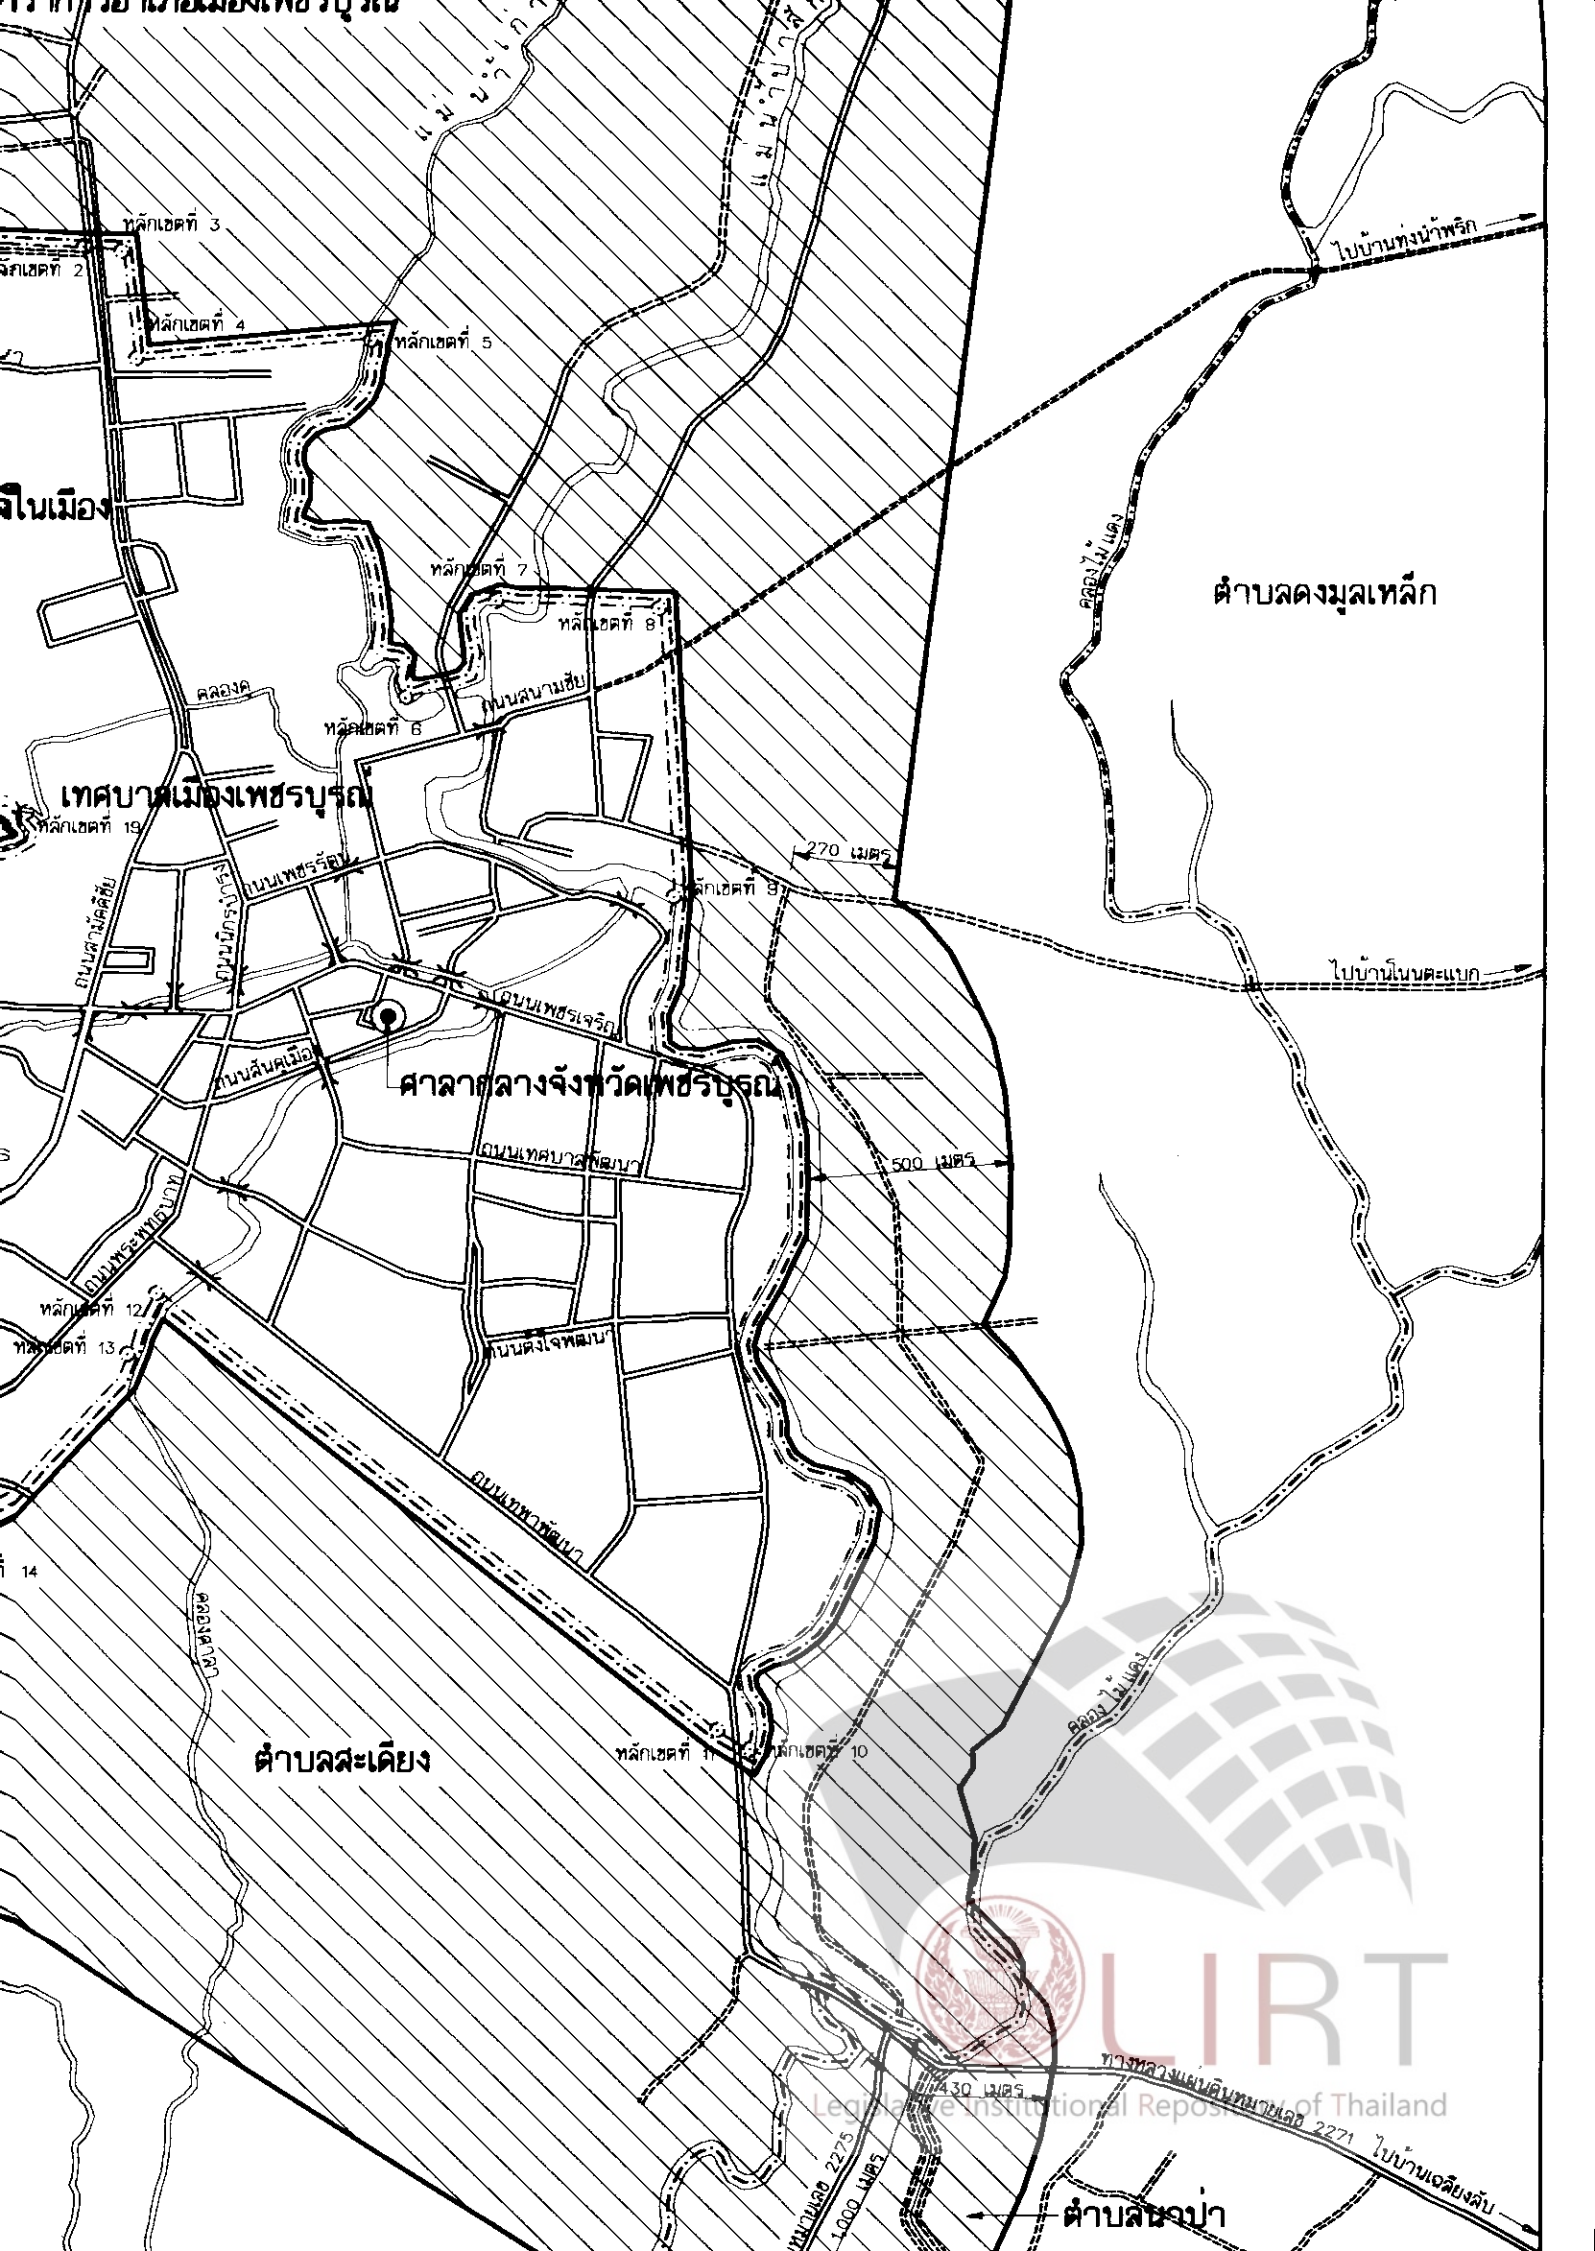

หลักเขตที่ 3

หลักเขตที่ 2

หลักเขตที่ 4

หลักเขตที่ 5

ในเมือง

หลักเขตที่ 7

หลักเขตที่ 8

หลักเขตที่ 6

เทศบาลเมืองเพชรบูรณ์

หลักเขตที่ 19

270 เมตร

หลักเขตที่ 8

ไปบ้านท่าหน้าพริก

ตำบลดงมูลเหล็ก

ไปบ้านโพนตะแบก

ศาลากลางจังหวัดเพชรบูรณ์

500 เมตร

ถนนเทศบาลโตนา

ถนนลั่นคูเมือง

ถนนต่งใจพยอม

ถนนเพชรพวง

หลักเขตที่ 12

หลักเขตที่ 13

หลักเขตที่ 14

ตำบลสะเดียง

หลักเขตที่ 11

หลักเขตที่ 10

คลองน้ำแดง



LIRT


Legislative Institutional Repository of Thailand

ทางหลวงแผ่นดินหมายเลข 2271 ไปบ้านเจดียงลับ


ตำบลหนองบัว

มาตรา 2275
1:1,000 MBS


430 เมตร

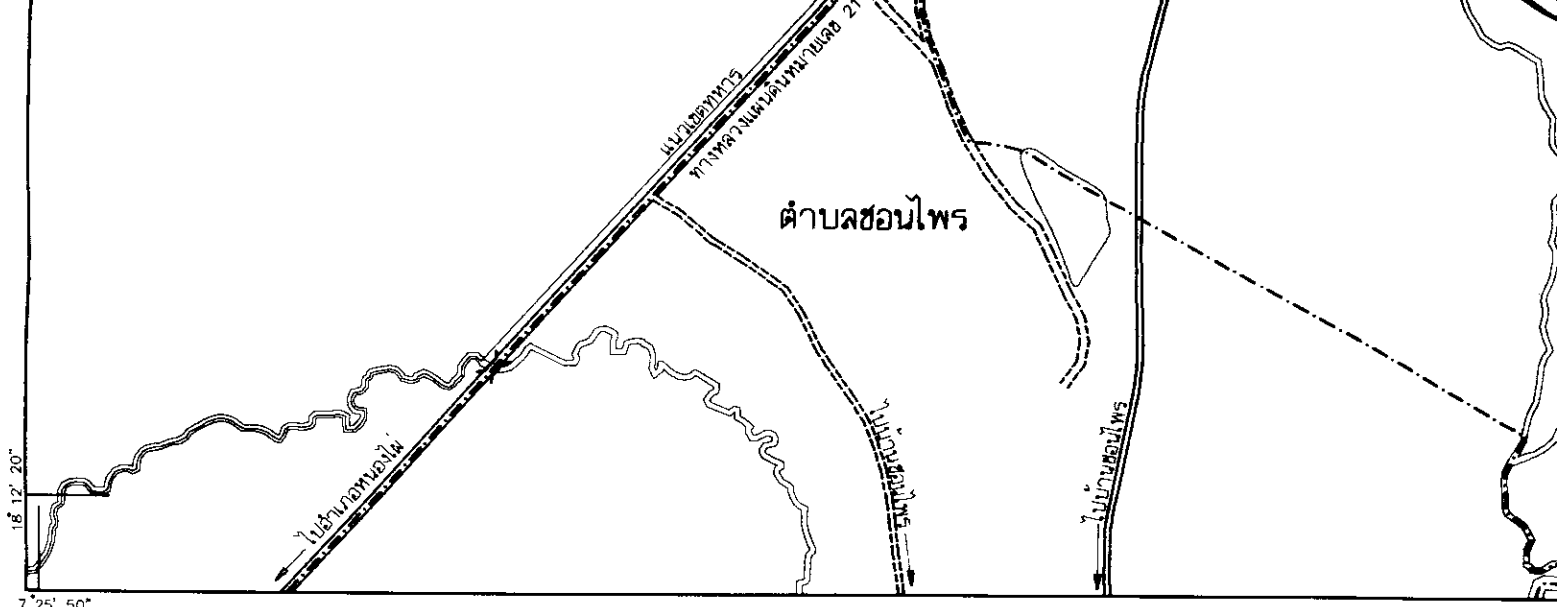

เครื่องหมาย

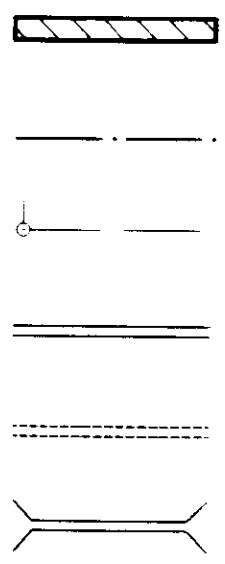

เขตควบคุมอาคาร
 เขตตำบล
 เขตเทศบาล
 ทางหลวง ถนน
 ถนนลูกรัง พื้นถนนอ่อน
 สะพาน

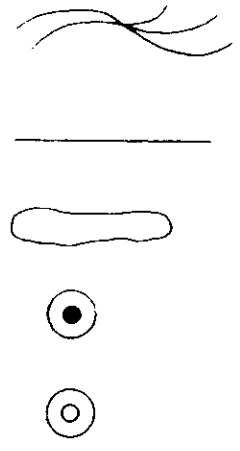

แม่น้ำ คลอง
 คลองส่งน้ำ
 ท้อง
 ศาลากลางจังหวัด
 ที่ว่าการอำเภอ

มีชกรเป็นรายเดือน
 เลขที่ 28/2525
 วัตถุประสงค์ 10214

หมายเหตุ :- เหตุผลในการประกาศใช้พระราชกฤษฎีกาฉบับนี้ คือ เนื่องจากในท้องที่บางแห่งในตำบลสะเตียง ตำบลป่าเลา ตำบลดงมูลเหล็ก และตำบลนาป่า อำเภอเมืองเพชรบูรณ์ จังหวัดเพชรบูรณ์ มีการขยายตัวทั้งในด้านการก่อสร้างอาคารและการผังเมือง สมควรให้ใช้พระราชบัญญัติควบคุมอาคาร พ.ศ. ๒๕๒๒ บังคับในท้องที่ดังกล่าว เพื่อประโยชน์ในการควบคุมเกี่ยวกับความมั่นคงแข็งแรง ความปลอดภัย การป้องกันอัคคีภัย การสาธารณสุข การรักษาคุณภาพสิ่งแวดล้อม การผังเมือง การสถาปัตยกรรม และการอำนวยความสะดวกแก่การจราจร จึงจำเป็นต้องตราพระราชกฤษฎีกานี้