



พระราชกฤษฎีกา

กำหนดเขตที่ดินในบริเวณที่ที่จะเวนคืน
เพื่อสร้างและขยายทางหลวงจังหวัดหมายเลข ๓๔๓๑

สายทางแยกเข้าสู่พรหมบุรี
ตอนแยกเข้าบ้านไม้ขวาง - บ้านคันคู

พ.ศ. ๒๕๓๒

ภูมิพลอดุลยเดช ป.ร.

ให้ไว้ ณ วันที่ ๒๒ กันยายน พ.ศ. ๒๕๓๒

เป็นปีที่ ๔๔ ในรัชกาลปัจจุบัน

พระบาทสมเด็จพระปรมินทรมหาภูมิพลอดุลยเดช มีพระบรมราช
โองการโปรดเกล้าฯ ให้ประกาศว่า

โดยที่เป็นการสมควรกำหนดเขตที่ดินในบริเวณที่ที่จะเวนคืน เพื่อ
ประโยชน์ในการดำเนินการเวนคืนอสังหาริมทรัพย์เพื่อประโยชน์สาธารณะ

ในการสร้างและขยายทางหลวงจังหวัดหมายเลข ๓๔๓๑ สายทางแยก
เข้าสู่พรหมบุรี ตอนแยกเข้าบ้านไผ่ขวาง-บ้านคันคู้ ในท้องที่อำเภอเมือง
สุพรรณบุรี จังหวัดสุพรรณบุรี

อาศัยอำนาจตามความในมาตรา ๑๕๘ ของรัฐธรรมนูญแห่งราช
อาณาจักรไทย และข้อ ๖๓ แห่งประกาศของคณะปฏิวัติ ฉบับที่ ๒๕๕
ลงวันที่ ๒๘ พฤศจิกายน พ.ศ. ๒๕๑๕ ซึ่งแก้ไขเพิ่มเติมโดยพระราช
บัญญัติแก้ไขเพิ่มเติมประกาศของคณะปฏิวัติ ฉบับที่ ๒๕๕ ลงวันที่ ๒๘
พฤศจิกายน พ.ศ. ๒๕๑๕ (ฉบับที่ ๒) พ.ศ. ๒๕๓๐ ประกอบกับมาตรา ๕
วรรคสาม และมาตรา ๖ แห่งพระราชบัญญัติว่าด้วยการเวนคืนอสังหา
ริมทรัพย์ พ.ศ. ๒๕๓๐ จึงทรงพระกรุณาโปรดเกล้าฯ ให้ตราพระราช
กฤษฎีกาขึ้นไว้ ดังต่อไปนี้

มาตรา ๑ พระราชกฤษฎีกานี้เรียกว่า “พระราชกฤษฎีกากำหนด
เขตที่ดินในบริเวณที่จะเวนคืน เพื่อสร้างและขยายทางหลวงจังหวัด
หมายเลข ๓๔๓๑ สายทางแยกเข้าสู่พรหมบุรี ตอนแยกเข้าบ้านไผ่ขวาง
-บ้านคันคู้ พ.ศ. ๒๕๓๒”

มาตรา ๒ พระราชกฤษฎีกานี้ให้ใช้บังคับตั้งแต่วันถัดจากวัน
ประกาศในราชกิจจานุเบกษาเป็นต้นไป

มาตรา ๓ พระราชกฤษฎีกานี้ให้ใช้บังคับโดยมีกำหนดสิบ

มาตรา ๔ ให้อธิบดีกรมทางหลวงเป็นเจ้าของหน้าที่เวนคืนตาม
พระราชกฤษฎีกานี้

มาตรา ๕ เขตที่ดินในบริเวณที่จะเวนคืนตามพระราชกฤษฎีกา
อยู่ในท้องที่อำเภอเมืองสุพรรณบุรี จังหวัดสุพรรณบุรี มีส่วนแคบที่
สี่สิบเมตร และส่วนกว้างที่สุดสองร้อยแปดสิบเมตร ทั้งนี้ ภายในแนวเขต
ตามแผนที่ท้ายพระราชกฤษฎีกานี้



มาตรา ๖ ให้รัฐมนตรีว่ากระทรวงคมนาคมรักษาการตาม
พระราชกฤษฎีกานี้

ผู้รับสนองพระบรมราชโองการ
พลเอกชาติชาย ชุณหะวัณ
นายกรัฐมนตรี



แผนที่ท้ายพระราชกฤษฎีกา
กำหนดเขตที่ดินในบริเวณที่จะเวนคืน
เพื่อสร้างและขยายทางหลวงจังหวัดหมายเลข 3451 สายทางแยกเข้าสุพรรณบุรี
ตอนแยกเข้าบ้านไผ่ขวาง- บ้านคันคูด
พ.ศ. 2552

มาตราส่วน 1:25,000

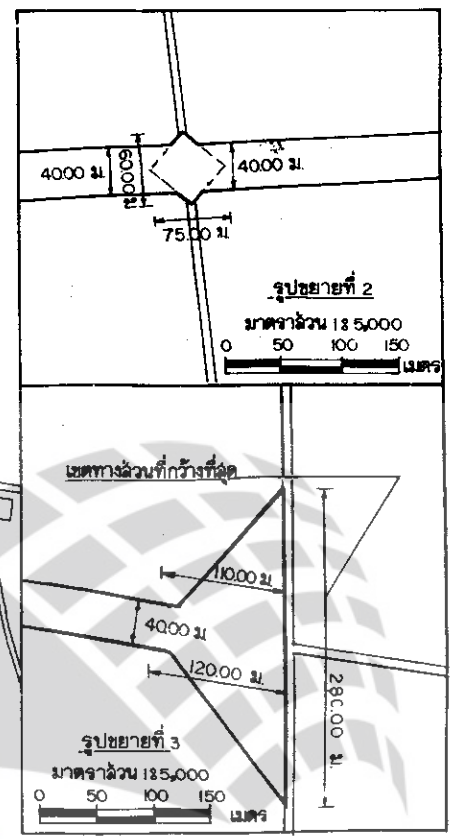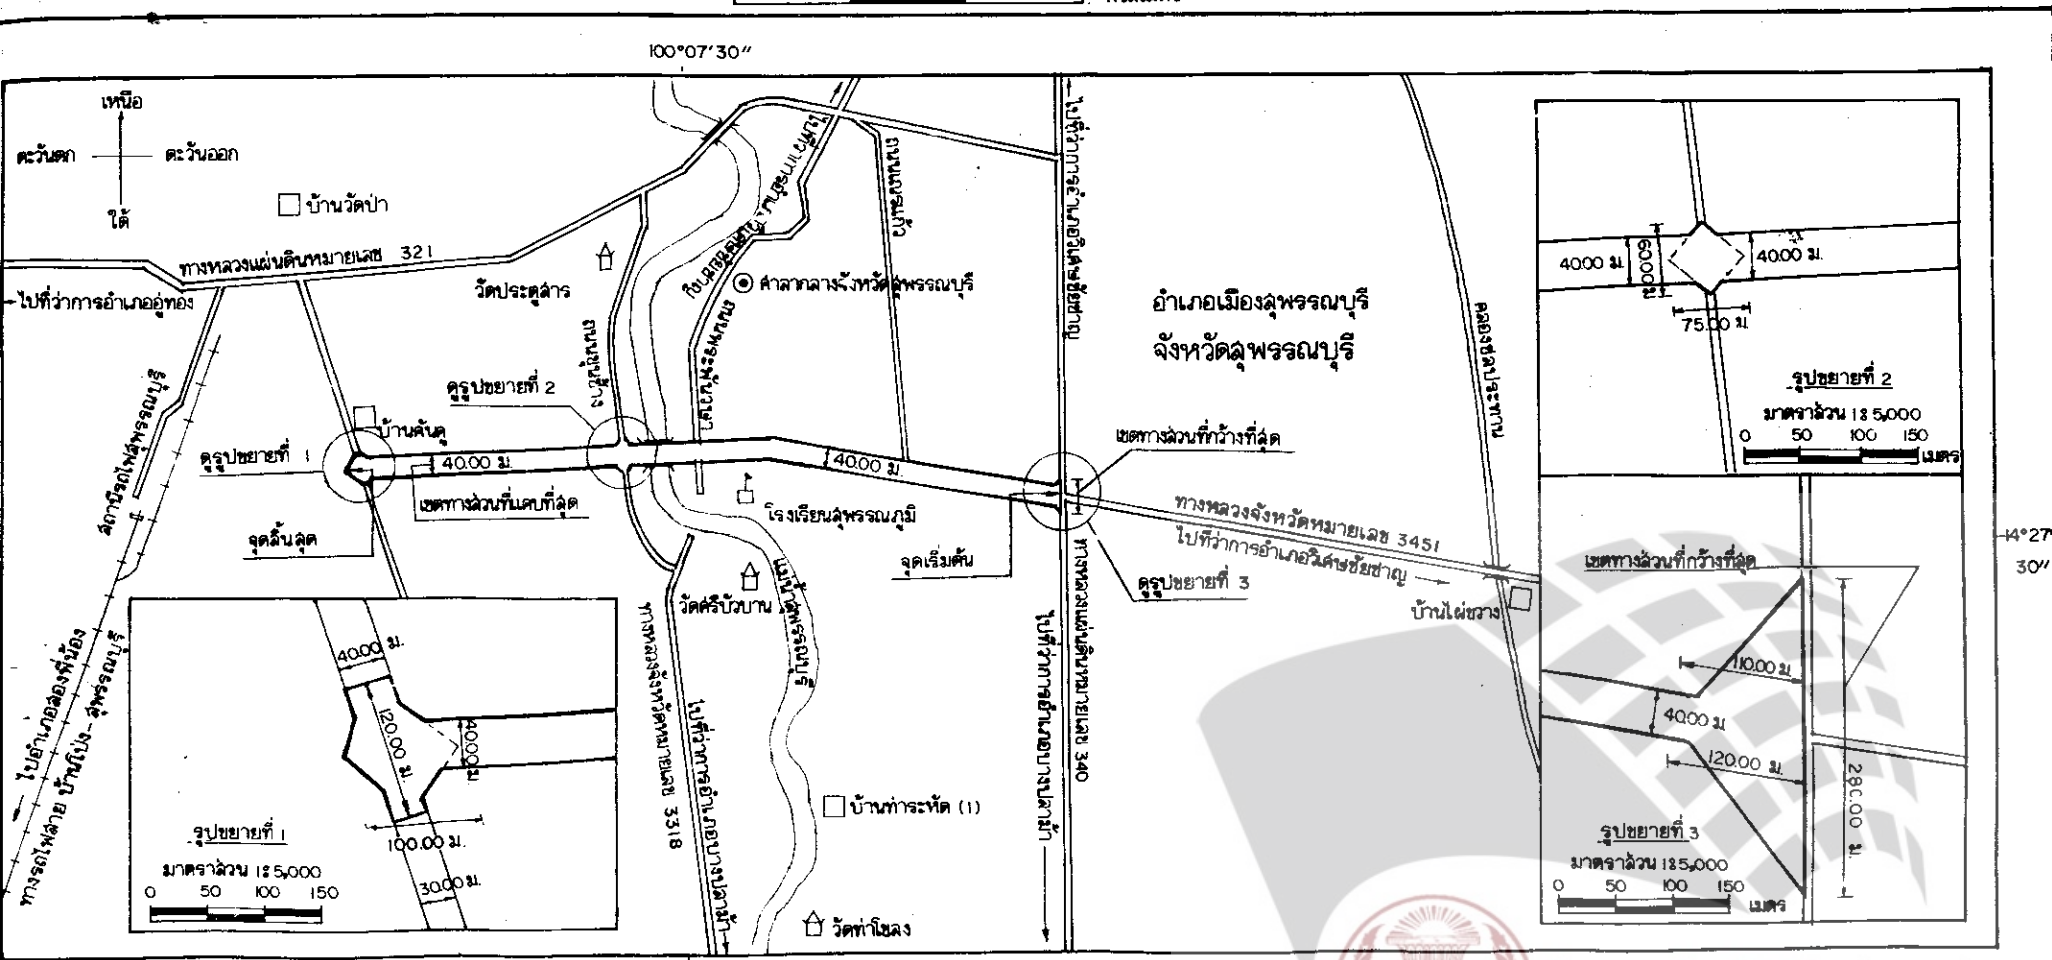

เครื่องหมาย

- แนวเขตที่ดินในบริเวณที่จะเวนคืน
- ทางหลวง ถนน
- ทางรถไฟ
- สะพาน
- แม่น้ำ คลอง ห้วย
- ศาลากลางจังหวัด


LIPT
 กองจัดกรรมสิทธิ์ที่ดิน
 กรมทางหลวง
 (นายวิเชียร จุฑธวัชญา)
 ผู้อำนวยการกองจัดกรรมสิทธิ์ที่ดิน

(Handwritten signature)

หมายเหตุ :- เหตุผลในการประกาศใช้พระราชกฤษฎีกาฉบับนี้ คือ เนื่องจาก
มีความจำเป็นจะต้องสร้างและขยายทางหลวงจังหวัดหมายเลข ๓๔๓๑ สายทาง
แยกเข้าสู่พรรณบุรี ตอนแยกเข้าบ้านไผ่ขวาง-บ้านคันคู ในท้องที่อำเภอเมือง
พรรณบุรี จังหวัดพรรณบุรี เพื่ออำนวยความสะดวกและความรวดเร็วแก่การ
จราจรและการขนส่งอันเป็นกิจการสาธารณูปโภค ในการสมควรกำหนดเขตที่ดิน
ในบริเวณที่จะเวนคืนในท้องที่ดังกล่าว เพื่อให้เจ้าหน้าที่หรือผู้ซึ่งได้รับมอบหมาย
จากเจ้าหน้าที่มีสิทธิเข้าไปทำการสำรวจ เพื่อทราบข้อเท็จจริงเกี่ยวกับสังหา
รมทรัพย์ที่จะต้องเวนคืนที่แน่นอน จึงจำเป็นต้องตราพระราชกฤษฎีกานี้

