

พระราชกฤษฎีกา

กำหนดเขตที่ดินในบริเวณที่ที่จะเวนคืน

เพื่อสร้างทางหลวงแผ่นดินหมายเลข ๓๔๘ สายแยกทางหลวงแผ่นดินหมายเลข ๓๓
(อรัญประเทศ) – ต่อเขตสุขาภิบาลนางรองควบคุม ตอนเลี้ยงเมืองอรัญประเทศ

พ.ศ. ๒๕๓๖

ภูมิพลอดุลยเดช ป.ร.

ให้ไว้ ณ วันที่ ๓ พฤศจิกายน พ.ศ. ๒๕๓๖

เป็นปีที่ ๔๘ ในรัชกาลปัจจุบัน

พระบาทสมเด็จพระปรมินทรมหาภูมิพลอดุลยเดช มีพระบรมราชโองการโปรดเกล้าฯ ให้
ประกาศว่า

โดยที่เป็นการสมควรกำหนดเขตที่ดินในบริเวณที่ที่จะเวนคืน เพื่อสร้างทางหลวงแผ่นดิน
หมายเลข ๓๔๘ สายแยกทางหลวงแผ่นดินหมายเลข ๓๓ (อรัญประเทศ) – ต่อเขตสุขาภิบาลนางรอง
ควบคุม ตอนเลี้ยงเมืองอรัญประเทศ ในท้องที่อำเภออรัญประเทศ จังหวัดปราจีนบุรี

อาศัยอำนาจตามความในมาตรา ๑๗๕ ของรัฐธรรมนูญแห่งราชอาณาจักรไทย และมาตรา ๖๘
วรรคหนึ่ง แห่งพระราชบัญญัติทางหลวง พ.ศ. ๒๕๓๕ ประกอบกับมาตรา ๕ วรรคสาม และมาตรา ๖
แห่งพระราชบัญญัติว่าด้วยการเวนคืนอสังหาริมทรัพย์ พ.ศ. ๒๕๓๐ จึงทรงพระกรุณาโปรดเกล้าฯ
ให้ตราพระราชกฤษฎีกาขึ้นไว้ ดังต่อไปนี้

มาตรา ๑ พระราชกฤษฎีกานี้เรียกว่า “พระราชกฤษฎีกากำหนดเขตที่ดินในบริเวณที่ที่จะ
เวนคืน เพื่อสร้างทางหลวงแผ่นดินหมายเลข ๓๔๘ สายแยกทางหลวงแผ่นดินหมายเลข ๓๓ (อรัญ
ประเทศ) – ต่อเขตสุขาภิบาลนางรองควบคุม ตอนเลี้ยงเมืองอรัญประเทศ พ.ศ. ๒๕๓๖”

มาตรา ๒ พระราชกฤษฎีกานี้ให้ใช้บังคับตั้งแต่วันถัดจากวันประกาศในราชกิจจานุเบกษา เป็นต้นไป

มาตรา ๓ พระราชกฤษฎีกานี้ให้ใช้บังคับได้มีกำหนดสี่ปี

มาตรา ๔ ให้อธิบดีกรมทางหลวงเป็นเจ้าหน้าที่เวนคืนตามพระราชกฤษฎีกานี้

มาตรา ๕ เขตที่ดินในบริเวณที่ที่จะเวนคืนตามพระราชกฤษฎีกานี้อยู่ในท้องที่อำเภอ อรัญประเทศ จังหวัดปราจีนบุรี มีส่วนกว้างสามร้อยเมตร ทั้งนี้ ภายในแนวเขตตามแผนที่ท้ายพระราชกฤษฎีกานี้

มาตรา ๖ ให้รัฐมนตรีว่าการกระทรวงคมนาคมรักษาการตามพระราชกฤษฎีกานี้

ผู้รับสนองพระบรมราชโองการ

ชวน หลีกภัย

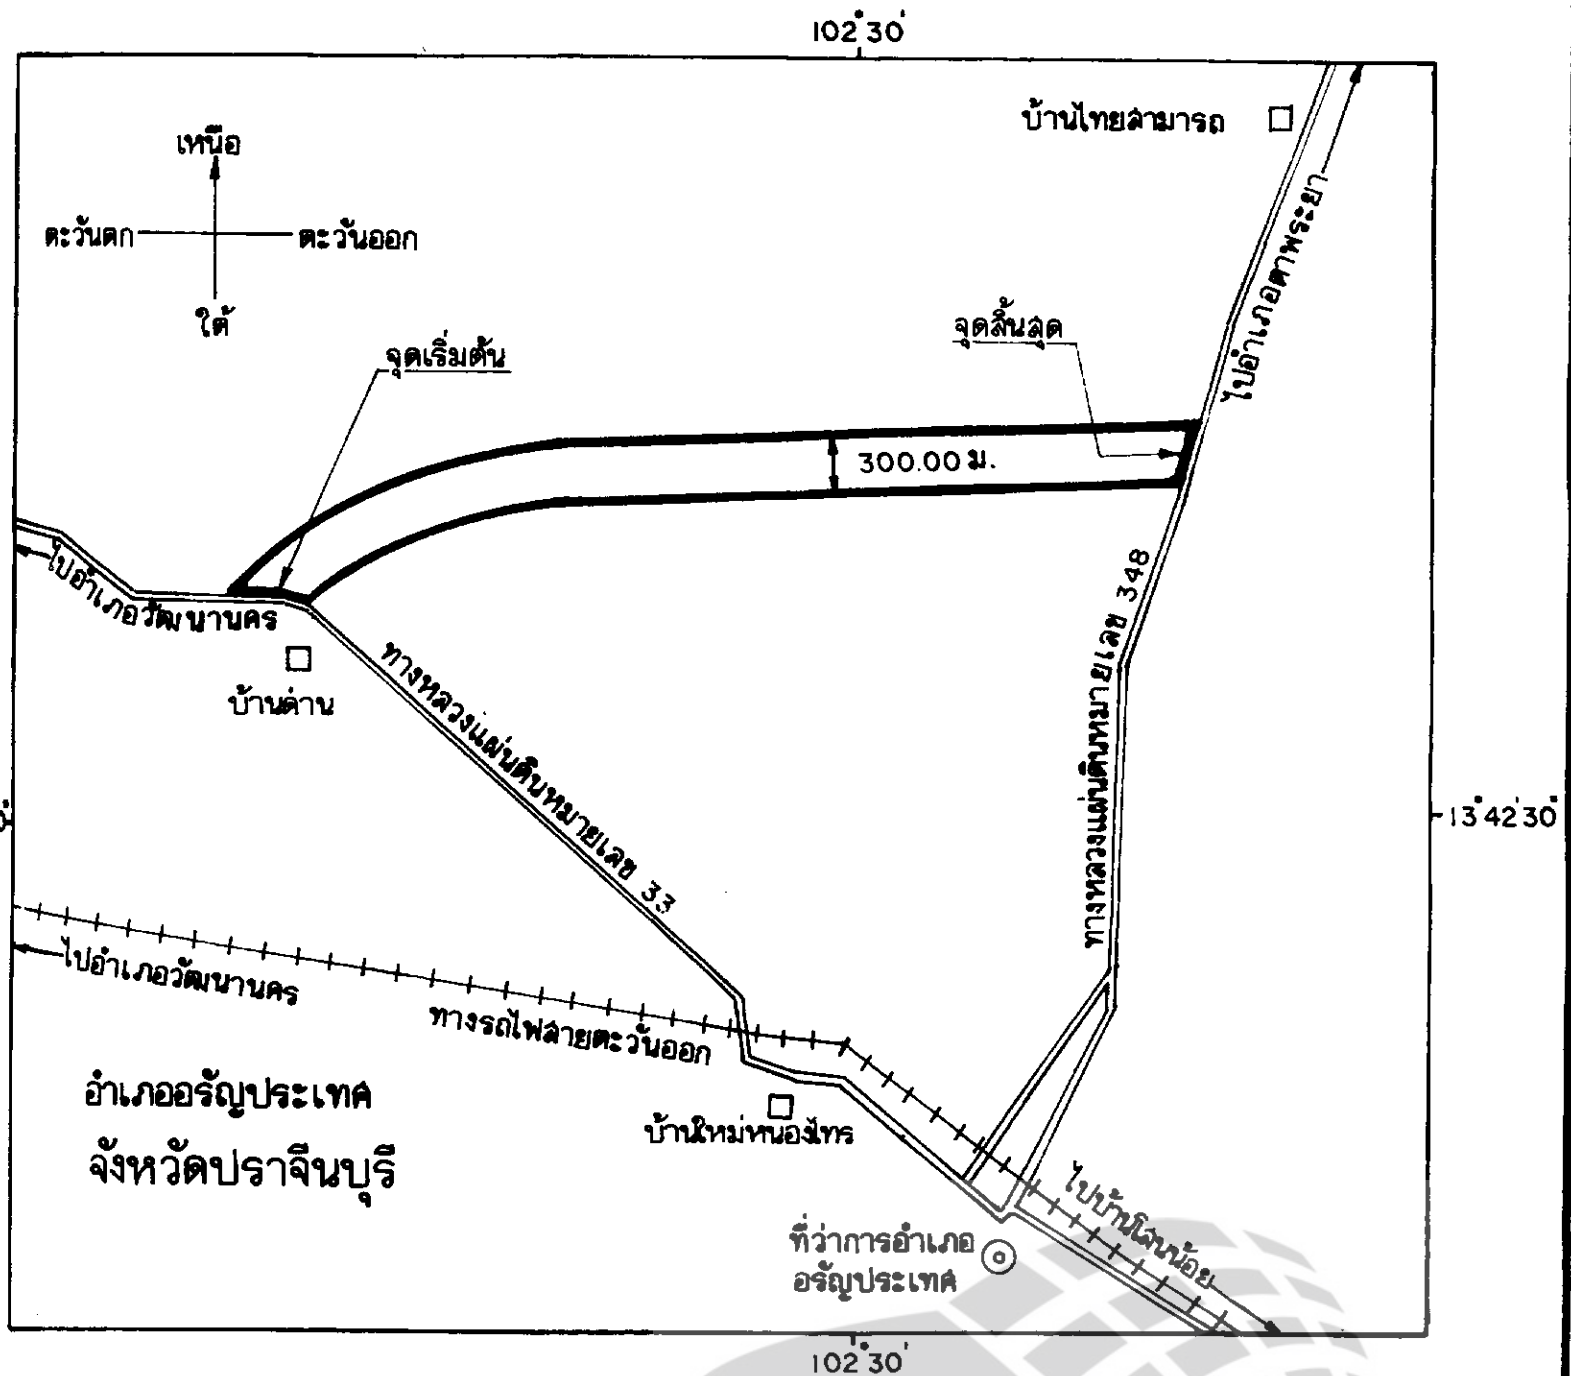
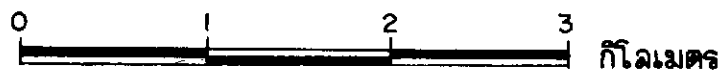
นายกรัฐมนตรี




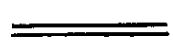
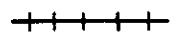


แผนที่ท้ายพระราชกฤษฎีกา
กำหนดเขตที่ดินในบริเวณที่จะเวนคืน
เพื่อสร้างทางหลวงแผ่นดินหมายเลข 348
สายแยกทางหลวงแผ่นดินหมายเลข 33 (อรัญประเทศ) - ต่อเขตลุ่มชาภิบาลนางรองควบคุม
ตอนเลี้ยงเมืองอรัญประเทศ

พ.ศ. 2536

มาตราส่วน 1 : 50,000



เครื่องหมาย

-  แนวเขตที่ดินในบริเวณที่จะเวนคืน
-  ทางหลวง
-  ทางรถไฟ
-  ที่ว่าการอำเภอ
-  หมู่บ้าน



(นายวิชา ลจรพจนเคราะห์)
ผู้อำนวยการกองจัดการกรรมสิทธิ์ที่ดิน

หมายเหตุ :- เหตุผลในการประกาศใช้พระราชกฤษฎีกาฉบับนี้ คือ เนื่องจากมีความจำเป็นจะต้องสร้างทางหลวงแผ่นดินหมายเลข ๓๔๘ สายแยกทางหลวงแผ่นดินหมายเลข ๓๓ (อรัญประเทศ) - ต่อเขตสุขาภิบาลนางรอง ควบคุม ตอนเลี้ยวเมืองอรัญประเทศ ในท้องที่อำเภออรัญประเทศ จังหวัดปราจีนบุรี เพื่ออำนวยความสะดวกและความรวดเร็วแก่การจราจรและการขนส่งอันเป็นกิจการสาธารณูปโภค ในการนี้สมควรกำหนดเขตที่ดินในบริเวณที่จะเวนคืนในท้องที่ดังกล่าว เพื่อให้เจ้าหน้าที่หรือผู้ซึ่งได้รับมอบหมายจากเจ้าหน้าที่มีสิทธิเข้าไปทำการสำรวจและเพื่อทราบข้อเท็จจริงเกี่ยวกับอสังหาริมทรัพย์ที่จะต้องเวนคืนที่แน่นอน จึงจำเป็นต้องตราพระราชกฤษฎีกานี้

