

ประกาศกระทรวงอุตสาหกรรม

ฉบับที่ ๕ (พ.ศ. ๒๕๓๘)

ออกตามความในพระราชบัญญัติโรงงาน พ.ศ. ๒๕๓๕
เรื่อง กำหนดท้องที่ภายในตำบลประจันตคาม อำเภอประจันตคาม
จังหวัดปราจีนบุรี เป็นเขตประกอบการอุตสาหกรรม

อาศัยอำนาจตามความในมาตรา ๓๐ แห่งพระราชบัญญัติโรงงาน พ.ศ. ๒๕๓๕
รัฐมนตรีว่าการกระทรวงอุตสาหกรรม ออกประกาศกำหนดให้พื้นที่ภายในเขต
อุตสาหกรรมปราจีนอินดัสเตรียลปาร์ค ท้องที่ตำบลประจันตคาม อำเภอประจันตคาม
จังหวัดปราจีนบุรี เนื้อที่ประมาณ ๑,๕๓๖ ไร่ ภายในแนวเขตตามแผนที่ท้ายประกาศนี้
เป็น “เขตประกอบการอุตสาหกรรม”

ทั้งนี้ ตั้งแต่วันถัดจากวันประกาศในราชกิจจานุเบกษา เป็นต้นไป

ประกาศ ณ วันที่ ๒๗ มิถุนายน พ.ศ. ๒๕๓๘

ไทรรงค์ สุวรรณคีรี



รัฐมนตรีว่าการกระทรวงอุตสาหกรรม

แผนที่ท้ายประกาศกระทรวงอุตสาหกรรม

ฉบับที่ 5 (พ.ศ.2538)

เรื่อง กำหนดท้องที่ภายใน ตำบลประจันตคาม อำเภอประจันตคาม จังหวัดปราจีนบุรี
เป็นเขตประกอบการอุตสาหกรรม

มาตราส่วน 1:50,000

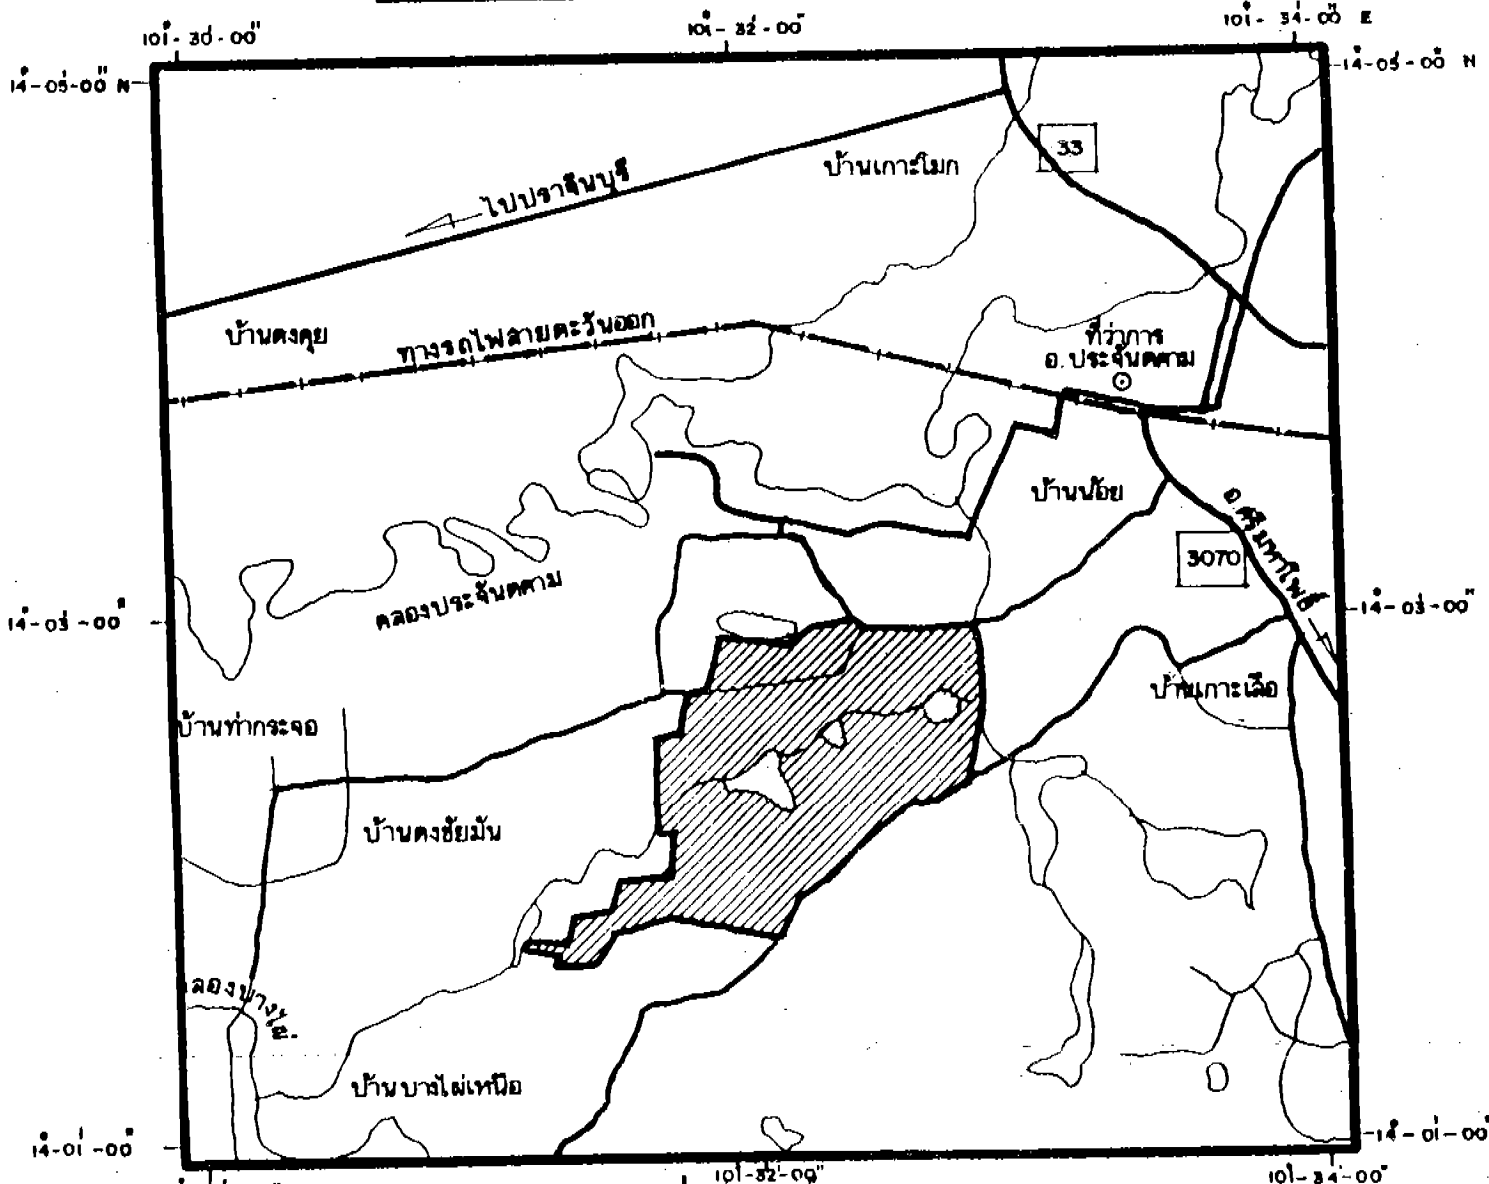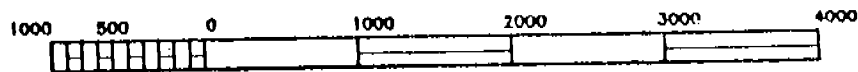

เครื่องหมาย

- ขอบเขตที่ตั้งโครงการ
เขตประกอบการอุตสาหกรรม
ทางหลวง ถนน ซอย
เส้นแบ่งเขต แขวง
แม่น้ำ ลำคลอง
สะพาน

(นาย มนต์ รุฒมาภ)
อธิบดีกรมโรงงานอุตสาหกรรม