

พระราชกฤษฎีกา

กำหนดเขตที่ดินในบริเวณที่ที่จะเวนคืน

เพื่อขยายทางหลวงแผ่นดินหมายเลข ๑๐๓๕ สายต่อเขต

เทศบาลเมืองลำปางควบคุม - บรรจบทางหลวง

แผ่นดินหมายเลข ๑๑ (ห้างฉัตร)

พ.ศ. ๒๕๕๑

ภูมิพลอดุลยเดช ป.ร.

ให้ไว้ ณ วันที่ ๒๒ พฤศจิกายน พ.ศ. ๒๕๕๑

เป็นปีที่ ๕๓ ในรัชกาลปัจจุบัน

พระบาทสมเด็จพระปรมินทรมหาภูมิพลอดุลยเดช มีพระบรมราชโองการโปรดเกล้าฯ ให้ประกาศว่า

โดยที่เป็นการสมควรกำหนดเขตที่ดินในบริเวณที่ที่จะเวนคืน เพื่อขยายทางหลวงแผ่นดินหมายเลข ๑๐๓๕ สายต่อเขตเทศบาลเมืองลำปางควบคุม - บรรจบทางหลวงแผ่นดินหมายเลข ๑๑ (ห้างฉัตร) ในท้องที่อำเภอเมืองลำปาง และอำเภอห้างฉัตร จังหวัดลำปาง

อาศัยอำนาจตามความในมาตรา ๒๒๑ ของรัฐธรรมนูญแห่งราชอาณาจักรไทย และมาตรา ๖๘ วรรคหนึ่ง แห่งพระราชบัญญัติทางหลวง พ.ศ. ๒๕๓๕ ประกอบกับมาตรา ๕ วรรคสาม และมาตรา ๖ แห่งพระราชบัญญัติว่าด้วยการเวนคืนอสังหาริมทรัพย์ พ.ศ. ๒๕๓๐ จึงทรงพระกรุณาโปรดเกล้าฯ ให้ตราพระราชกฤษฎีกาขึ้นไว้ ดังต่อไปนี้



LIRT

มาตรา ๑ พระราชกฤษฎีกานี้เรียกว่า “พระราชกฤษฎีกากำหนดเขตที่ดินในบริเวณที่จะเวนคืน เพื่อขยายทางหลวงแผ่นดินหมายเลข ๑๐๓๕ สายต่อเขตเทศบาลเมืองลำปางควบคุม - บรรจบทางหลวงแผ่นดินหมายเลข ๑๑ (ห้างฉัตร) พ.ศ. ๒๕๕๑”

มาตรา ๒ พระราชกฤษฎีกานี้ให้ใช้บังคับตั้งแต่วันถัดจากวันประกาศในราชกิจจานุเบกษา เป็นต้นไป

มาตรา ๓ พระราชกฤษฎีกานี้ให้ใช้บังคับได้มีกำหนดสี่ปี

มาตรา ๔ ให้อธิบดีกรมทางหลวงเป็นเจ้าหน้าที่เวนคืนตามพระราชกฤษฎีกานี้


มาตรา ๕ เขตที่ดินในบริเวณที่จะเวนคืนตามพระราชกฤษฎีกานี้ อยู่ในท้องที่อำเภอเมืองลำปาง และอำเภอห้างฉัตร จังหวัดลำปาง มีส่วนแคบที่สุดสองร้อยยี่สิบเมตร และส่วนกว้างที่สุดสี่ร้อยยี่สิบเมตร ทั้งนี้ ภายในแนวเขตตามแผนที่ท้ายพระราชกฤษฎีกานี้

มาตรา ๖ ให้รัฐมนตรีว่าการกระทรวงคมนาคมรักษาการตามพระราชกฤษฎีกานี้

ผู้รับสนองพระบรมราชโองการ


ชวน หลีกภัย

นายกรัฐมนตรี

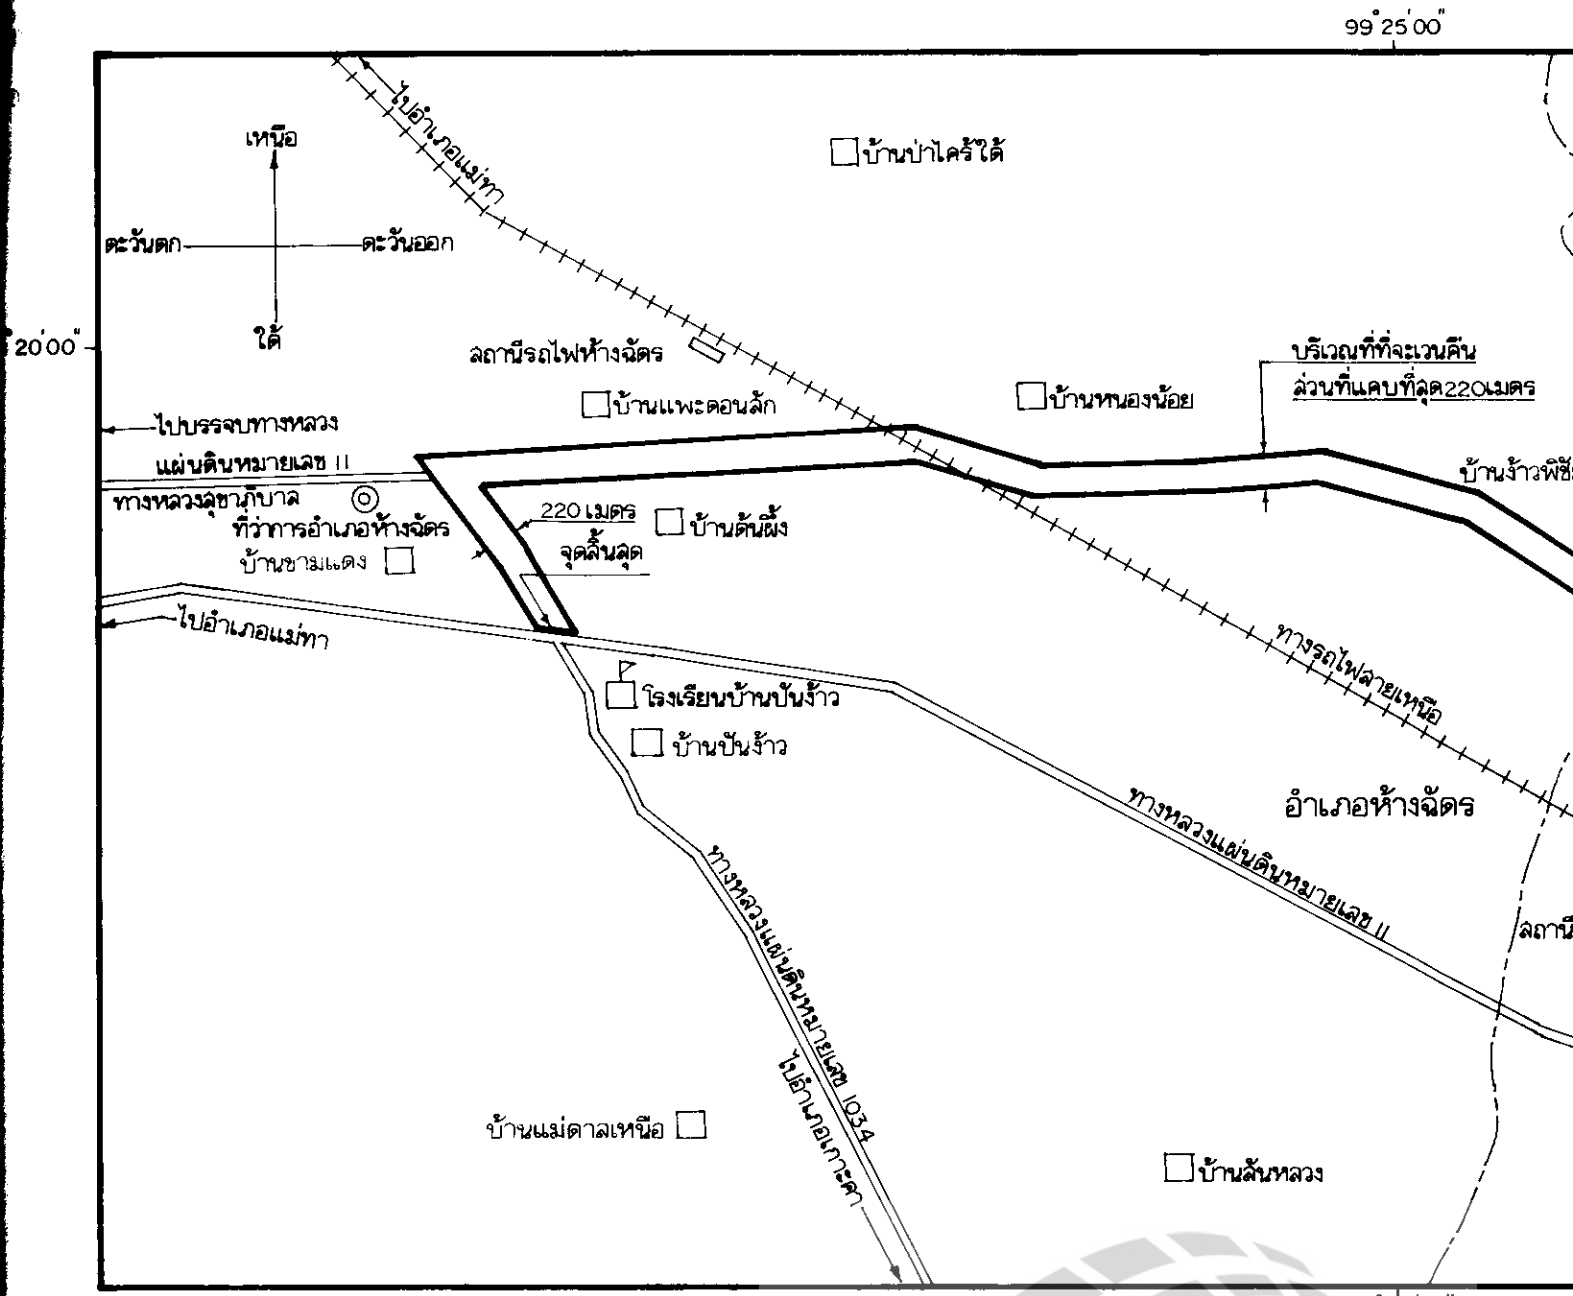

เครื่องหมาย

- แนวเขตที่ดินในบริเวณที่จะเวนคืน
- เขตอำเภอ
- ทางหลวง ถนน
- ทางรถไฟ
- สะพาน
- แม่น้ำ
- ที่ว่าการอำเภอ
- หมู่บ้าน
- โรงเรียน
- สถานีรถไฟ

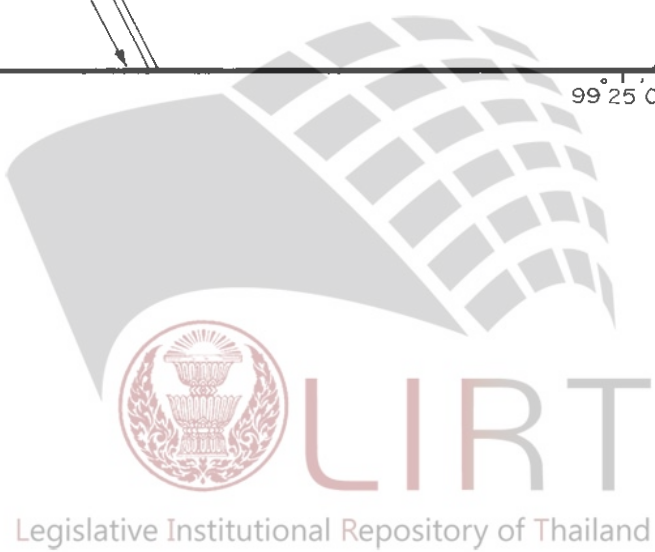

บริเวณที่จะเวนคืน


ดินหมายเลข 1039

ทางหลวงแผ่นดินหมายเลข 11 (ทางจัด)

2541

1:50,000

2 3 กิโลเมตร

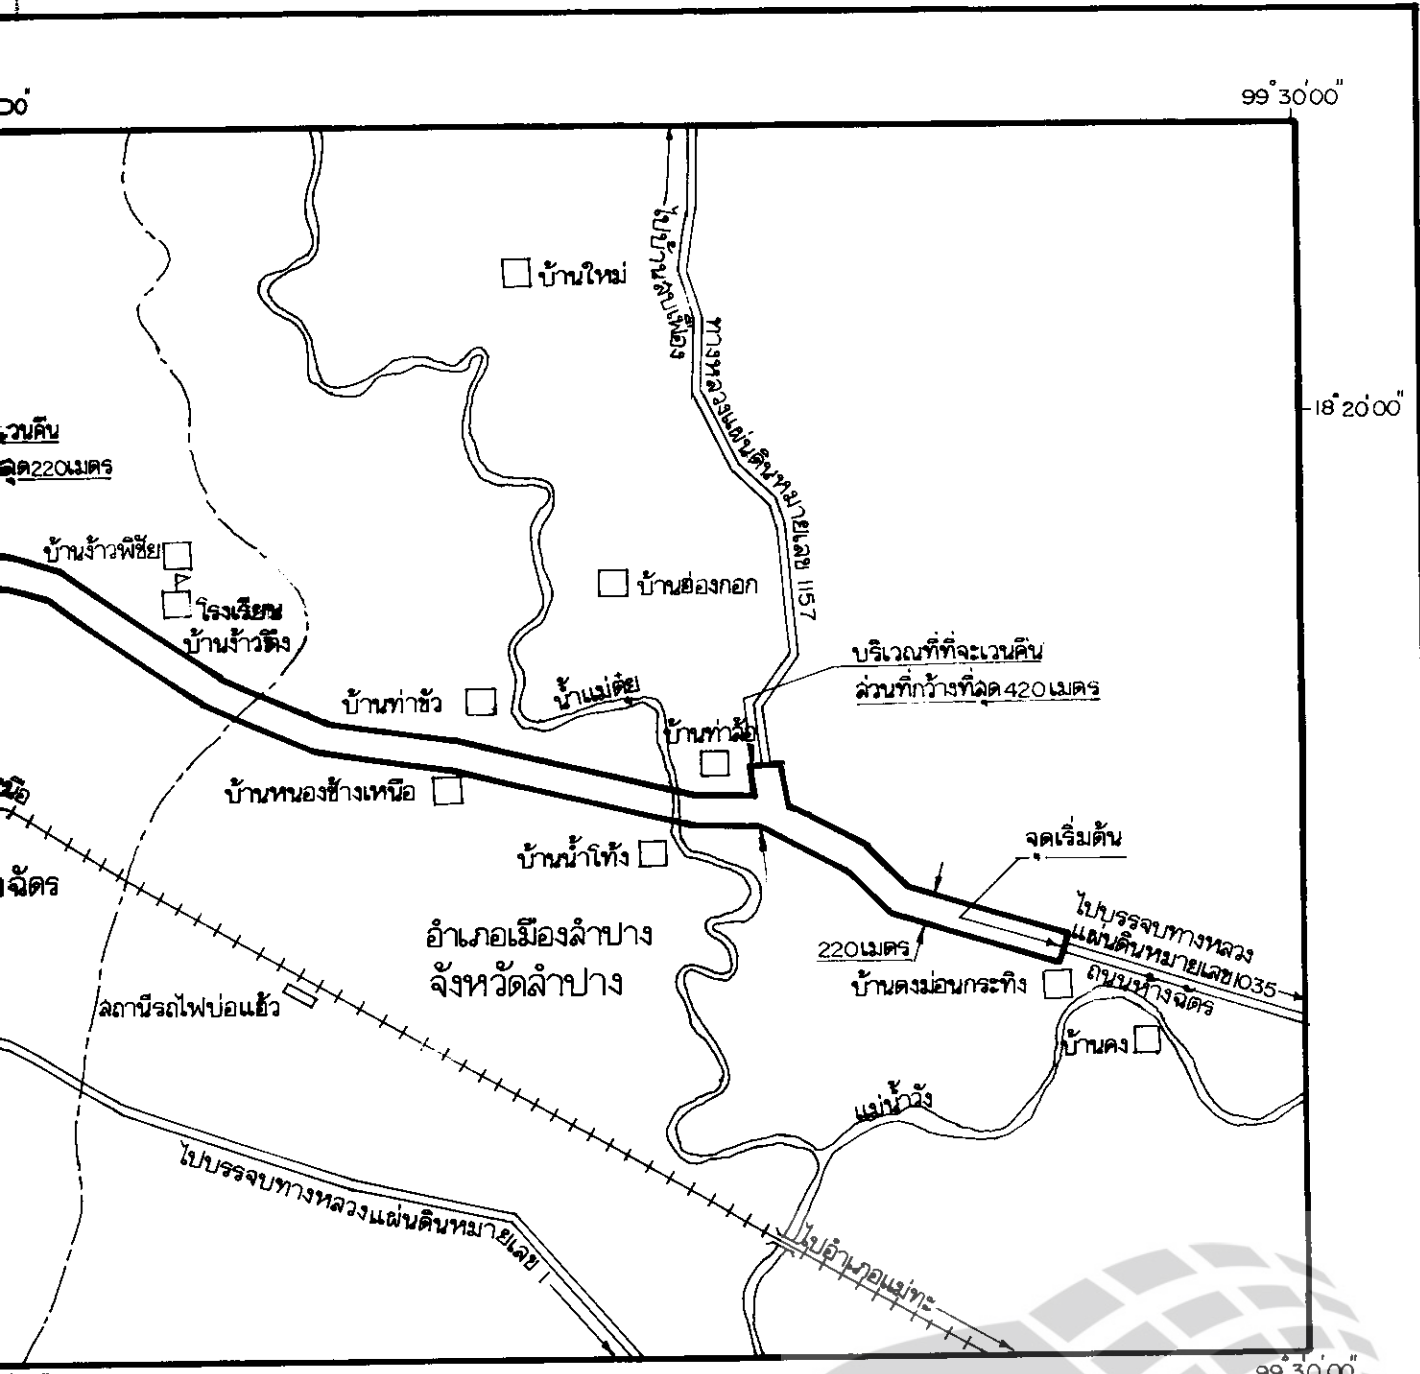

ดร. นพ. นพ.
 (นายครรชิต ทองมาก)
 ผู้อำนวยการสำนักจัดการมลพิษที่ 11



LIRT

Legislative Institutional Repository of Thailand

(นายครดิช จันทรางค์)

อธิบดีกรมทางหลวง

หมายเหตุ :- เหตุผลในการประกาศใช้พระราชกฤษฎีกาฉบับนี้ คือ เนื่องจากมีความจำเป็นจะต้องขยายทางหลวงแผ่นดินหมายเลข ๑๐๓๕ สายต่อเขตเทศบาลเมืองลำปางควบคุม - บรรจบทางหลวงแผ่นดินหมายเลข ๑๑ (ห้างฉัตร) ในท้องที่อำเภอเมืองลำปาง และอำเภอห้างฉัตร จังหวัดลำปาง เพื่ออำนวยความสะดวกและความรวดเร็วแก่การจราจรและการขนส่งอันเป็นกิจการสาธารณูปโภค ในการนี้สมควรกำหนดเขตที่ดินในบริเวณที่จะเวนคืนในท้องที่ดังกล่าว เพื่อให้เจ้าหน้าที่หรือผู้ซึ่งได้รับมอบหมายจากเจ้าหน้าที่มีสิทธิเข้าไปทำการสำรวจและเพื่อทราบข้อเท็จจริงเกี่ยวกับบ่อสงฆ์หรือวัดที่จำเป็นต้องเวนคืนที่แน่นอน จึงจำเป็นต้องตราพระราชกฤษฎีกานี้