

ประกาศกระทรวงคมนาคม

เรื่อง การจัดให้มีสถานีขนส่งผู้โดยสารจังหวัดปัตตานี

อาศัยอำนาจตามความในมาตรา ๑๑๕ วรรคห้า แห่งพระราชบัญญัติการขนส่งทางบก พ.ศ. ๒๕๒๒ รัฐมนตรีว่าการกระทรวงคมนาคม กำหนดจัดให้มีสถานีขนส่งผู้โดยสารจังหวัดปัตตานี ในที่ดินที่ราชพัสดุแปลงหมายเลขทะเบียน ปน. ๑๐๒๖ ตำบลตะลุโบะ อำเภอเมือง จังหวัดปัตตานี เนื้อที่ ๑๓ ไร่ ๓๕.๒ ตารางวา โดยมีแนวเขตตามแผนที่แนบท้ายประกาศนี้


ทั้งนี้ ตั้งแต่บัดนี้เป็นต้นไป

ประกาศ ณ วันที่ ๒ กรกฎาคม พ.ศ. ๒๕๕๑

ทรงศักดิ์ ทองศรี

รัฐมนตรีช่วยว่าการกระทรวงคมนาคม ปฏิบัติราชการแทน

รัฐมนตรีว่าการกระทรวงคมนาคม

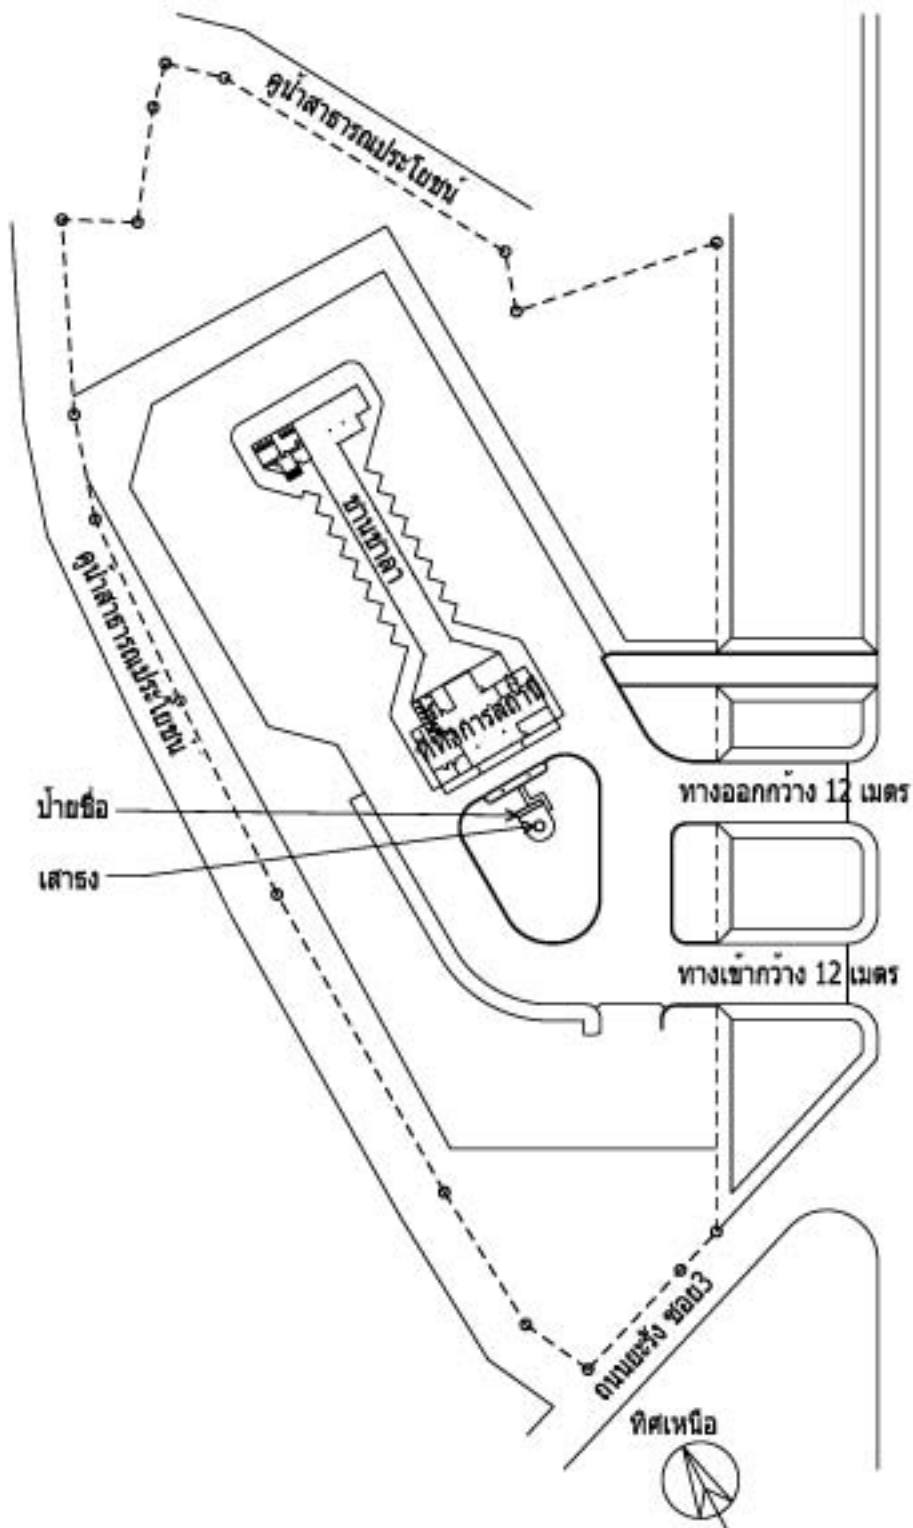

ถนนสาย 42 บึงคำปี่ - นราธิวาส

ผังสถานียกส่งผู้โดยสารจังหวัดบึงคำปี่
 มาตรฐาน 1:1500