

ประกาศกระทรวงมหาดไทย

เรื่อง กำหนดบริเวณห้ามก่อสร้าง ดัดแปลง หรือเปลี่ยนแปลงการใช้อาคารบางชนิด หรือบางประเภท ในท้องที่บางส่วนในตำบลสวนพริก ตำบลลุมพินี ตำบลบ้านเกาะ ตำบลคลองสระบัว ตำบลหัวรอ ตำบลหันตรา ตำบลท่าवासูกกรี ตำบลหอรัตนไชย ตำบลบ้านป้อม ตำบลประจักษ์ ตำบลไผ่ลิง ตำบลกะมัง ตำบลสำเภาล่ม ตำบลคลองสวนพลู ตำบลปากกระแจะ และตำบลเกาะเรียน อำเภอพระนครศรีอยุธยา จังหวัดพระนครศรีอยุธยา

อาศัยอำนาจตามความในมาตรา ๑๓ แห่งพระราชบัญญัติควบคุมอาคาร พ.ศ. ๒๕๒๒ รัฐมนตรีว่าการกระทรวงมหาดไทย โดยคำแนะนำของอธิบดีกรมโยธาธิการ จึงออกประกาศไว้ ดังต่อไปนี้

ข้อ ๑ ในประกาศกระทรวงมหาดไทยนี้

“บริเวณที่ ๑” หมายความว่า

(๑) พื้นที่ในบริเวณที่เริ่มจากหลักเขตเทศบาลหลักเขตที่ ๑ ไปทางทิศเหนือตามแนวเขตเทศบาลจนบรรจบกับเส้นขนานที่วัดจากแนวกึ่งกลางทางหลวงแผ่นดินหมายเลข ๓๐๕ ฟ้ากตะวันตก เป็นระยะ ๕๐๐ เมตร ไปทางทิศเหนือจนบรรจบแนวเขตควบคุมอาคาร จากจุดนี้ไปทางทิศตะวันตกตามแนวเขตควบคุมอาคารจนบรรจบแนวที่ห่างจากริมฝั่งแม่น้ำลพบุรีฝั่งตะวันตก เป็นระยะ ๒๐๐ เมตร จากจุดนี้ไปทางทิศใต้ตามเส้นขนานริมฝั่งแม่น้ำลพบุรี ฝั่งตะวันตก จนบรรจบกับริมคลองหัวรอ เลียบไปทางตะวันตกตามแนวริมคลองเมืองฝั่งเหนือจนบรรจบกับริมฝั่งแม่น้ำเจ้าพระยาฝั่งตะวันออกและไปทางทิศเหนือจนบรรจบกับจุดเริ่มต้น เว้นแต่พื้นที่บริเวณที่ ๒ (๑)

(๒) พื้นที่ในบริเวณด้านทิศเหนือจดริมคลองเมืองฝัังใต้ ด้านทิศตะวันออก จดแนวเขตถนนซีกุนและเส้นตรงที่ต่อจากแนวเขตถนนซีกุนด้านเหนือบรรจบกับ ริมคลองเมืองฝัังใต้และริมฝัังแม่น้ำเจ้าพระยาฝัังเหนือ และด้านทิศตะวันตกจดริมฝััง แม่น้ำเจ้าพระยาฝัังตะวันออก เว้นแต่พื้นที่เขตทหาร

(๓) พื้นที่ในบริเวณด้านทิศเหนือจดแนวเขตพื้นที่ทหาร ด้านทิศตะวันออก จดริมฝัังแม่น้ำเจ้าพระยาฝัังตะวันตกและริมคลองตะเคียนฝัังตะวันตก ด้านทิศใต้ และด้านทิศตะวันตกจดแนวเขตทางหลวงแผ่นดินหมายเลข ๓๕๖๕

(๔) พื้นที่ในบริเวณที่วัดจากริมฝัังแม่น้ำเจ้าพระยาฝัังใต้ไปทางใต้ เป็นระยะ ๑๐๐ เมตรตลอดแนว ริมฝัังแม่น้ำเจ้าพระยา ด้านทิศตะวันตกจดริมคลองตะเคียน ฝัังตะวันออกด้านทิศใต้จดแนวเขตควบคุมอาคาร

(๕) พื้นที่ในบริเวณที่วัดจากริมคลองกุฎีดาวฝัังตะวันตกไปทางทิศตะวันตก เป็นเส้นขนานระยะ ๕๐๐ เมตร จนบรรจบกับแนวเขตทางรถไฟสายเหนือฟาก ตะวันออกด้านเหนือและด้านตะวันออกจดริมคลองหันตราฝัังใต้ (บ้านม้า) ด้านใต้ จดริมคลองบ้านบาตรฝัังเหนือ และคลองกะมัง (ไผ่ลิง) ฝัังเหนือ เว้นแต่พื้นที่ บริเวณที่ ๒ (๘)

(๖) พื้นที่ในบริเวณที่วัดจากริมฝัังแม่น้ำเจ้าพระยาฝัังตะวันออก ด้านทิศเหนือ จดริมฝัังแม่น้ำป่าสักฝัังใต้ ด้านทิศตะวันออกจดริมคลองสวนพลูฝัังตะวันตกและ แนวเขตทางหลวงแผ่นดินหมายเลข ๓๕๗๗ ด้านทิศใต้จดแนวเขตควบคุมอาคาร

(๗) พื้นที่ในบริเวณด้านทิศเหนือและด้านทิศตะวันออกจดแนวเขตตำบล ธนุด้านทิศใต้จดแนวเขตควบคุมอาคารและริมคลองพระนอนฝัังตะวันออก ด้าน ทิศตะวันตกจดแนวเขตทางหลวงแผ่นดินหมายเลข ๓๐๕๕ ฟากตะวันออก และ แนวเขตถนนแยกทางหลวงแผ่นดินหมายเลข ๓๐๕๕ - ศูนย์ราชการฟากตะวันออก

(๘) พื้นที่ในบริเวณที่อยู่ระหว่างริมฝั่งแม่น้ำเจ้าพระยาฝั่งเหนือกับแนวเขตถนนอุทง ด้านทิศตะวันตกจรดริมคลองมะขามเรียงฝั่งตะวันออก ด้านตะวันออกมีระยะวัดจากริมคลองมะขามเรียงไปทางทิศตะวันออกตามแนวเขตถนนอุทงเป็นระยะ ๕๐๐ เมตร และเป็นเส้นตั้งฉากกับแนวเขตถนนอุทงทางด้านตะวันตก

“บริเวณที่ ๒” หมายความว่า

(๑) พื้นที่ในบริเวณด้านทิศตะวันออกพื้นที่ที่วัดห่างจากริมคลองหัวรอฝั่งตะวันตก เป็นระยะ ๒๐๐ เมตรตลอดแนว บรรจบกับพื้นที่ที่วัดห่างจากริมคลองสระบัวฝั่งตะวันออก เป็นระยะ ๒๐๐ เมตรตลอดแนว และบรรจบกับพื้นที่ที่วัดห่างจากริมคลองเมืองฝั่งเหนือ เป็นระยะ ๒๐๐ เมตรตลอดแนว

(๒) พื้นที่ในบริเวณที่วัดจากเขตทางหลวงแผ่นดินหมายเลข ๓๒๖๓ ไปทางทิศตะวันออก เป็นระยะ ๒๐๐ เมตร และไปทางทิศตะวันตกจรดแนวเขตควบคุมอาคาร ด้านทิศตะวันตกจรดแนวเขตควบคุมอาคาร ด้านทิศตะวันออกจรดริมฝั่งแม่น้ำเจ้าพระยาฝั่งตะวันตก เว้นแต่พื้นที่เขตทหารและพื้นที่ที่อยู่ภายใต้ข้อบัญญัติจังหวัด เรื่อง กำหนดบริเวณห้ามก่อสร้าง ดัดแปลง หรือเปลี่ยนแปลงการใช้อาคารบางชนิดหรือบางประเภทในท้องที่บางส่วนในตำบลบ้านใหม่ ตำบลวัดคูม ตำบลลุมพิตี ตำบลภูเขาทอง และตำบลบ้านป้อม อำเภอพระนครศรีอยุธยา จังหวัดพระนครศรีอยุธยา ขององค์การบริหารส่วนจังหวัดพระนครศรีอยุธยา พุทธศักราช ๒๕๓๖

(๓) พื้นที่ในบริเวณที่วัดจากแนวเขตพื้นที่ทหารไปทางทิศใต้เป็นระยะ ๒๐๐ เมตร เป็นเส้นตรงขนานกับเส้นแนวเขตพื้นที่ทหาร ด้านทิศตะวันตกจรดแนวเขต

ควบคุมอาคาร และพื้นที่ที่วัดจากแนวเขตทางหลวงแผ่นดินหมายเลข ๓๕๖๕ ไปทางทิศตะวันตก เป็นระยะ ๒๐๐ เมตรตลอดแนว ด้านทิศเหนือจดแนวเขตพื้นที่ทหาร ด้านทิศใต้จดแนวเขตทางหลวงแผ่นดินหมายเลข ๓๕๖๕

(๔) พื้นที่ในบริเวณที่อยู่ระหว่างพื้นที่บริเวณที่ ๑ (๔) กับแนวเขตทางหลวงแผ่นดินหมายเลข ๓๕๖๕ ด้านทิศตะวันตกจรดริมคลองตะเคียนฝั่งตะวันออก ด้านทิศใต้จดแนวเขตควบคุมอาคาร

(๕) พื้นที่ในบริเวณด้านทิศเหนือจดแนวเขตถนนปามะพร้าวปากใต้ ด้านทิศตะวันออกจดแนวเขตถนนคลองมะขามเรียงปากตะวันตก ด้านใต้จรดริมฝั่งแม่น้ำเจ้าพระยาฝั่งเหนือ และด้านทิศตะวันตกจดแนวเขตถนนสีกันปากตะวันออก

(๖) พื้นที่ในบริเวณที่วัดจากริมฝั่งแม่น้ำลพบุรีฝั่งตะวันตกไปทางทิศตะวันตก เป็นระยะ ๒๐๐ เมตร ตลอดแนว ด้านทิศเหนือจดแนวเขตควบคุมอาคาร ด้านทิศใต้จรดริมฝั่งแม่น้ำลพบุรีฝั่งเหนือ และริมคลองหัวรอฝั่งตะวันตก

(๗) พื้นที่ในบริเวณที่อยู่ระหว่างเขตทางรถไฟสายเหนือปากตะวันออกกับพื้นที่บริเวณที่ ๑ (๕) ด้านทิศใต้จรดริมคลองบ้านบาตรฝั่งเหนือ

(๘) พื้นที่ในบริเวณที่วัดจากริมคลองหันตราฝั่งใต้ (บ้านม้า) ไปทางทิศตะวันตก เป็นระยะ ๒๐๐ เมตร ตลอดแนว ด้านทิศเหนือจรดริมคลองกุฎีดาว ฝั่งตะวันออก ด้านทิศใต้จรดริมคลองกะมัง (ไผ่ลิง) ฝั่งเหนือ และพื้นที่ที่วัดจากริมคลองกะมัง (ไผ่ลิง) ฝั่งเหนือ ไปทางทิศเหนือเป็นระยะ ๒๐๐ เมตร ตลอดแนว ด้านทิศตะวันตกจรดริมคลองมเหยงคณ์ฝั่งตะวันตก

(๙) พื้นที่ในบริเวณที่วัดจากแนวเขตทางหลวงแผ่นดินหมายเลข ๓๐๕๕ ไปทางทิศตะวันออกเป็นระยะ ๒๐๐ เมตร ตลอดแนว และวัดจากแนวเขตทางหลวง

แผ่นดินหมายเลข ๓๐๕๕ ไปทางทิศตะวันตกจนจรดริมคลองคูสีดฝั่งตะวันออก
ด้านทิศเหนือจรดริมคลองกะมัง (ไผ่ลิง) ฝั่งใต้ และด้านทิศใต้จดแนวเขตทางหลวง
แผ่นดินหมายเลข ๓๐๖๑ และแนวเขตตำบล

(๑๐) พื้นที่ในบริเวณด้านทิศเหนือจรดริมคลองปากข้าวสารฝั่งใต้ และแนวเขต
ตำบลด้านทิศตะวันออกจดแนวเขตทางหลวงแผ่นดินหมายเลข ๓๐๕๕ ฟากตะวันตก
และแนวเขตถนนแยกทางหลวงแผ่นดินหมายเลข ๓๐๕๕ - ศูนย์ราชการฟาก
ตะวันตก และแนวเขตควบคุมอาคาร ด้านทิศใต้จดแนวเขตควบคุมอาคาร และ
ด้านทิศตะวันตกจรดริมฝั่งแม่น้ำป่าสักฝั่งตะวันออกริมคลองสวนพลูฝั่งตะวันออก
และจดแนวเขตทางหลวงแผ่นดินหมายเลข ๓๔๗๗ ฟากตะวันออก

“บริเวณที่ ๓” หมายความว่า

(๑) พื้นที่ในบริเวณเกาะแก่งที่อยู่กลางแม่น้ำลพบุรี มาบรรจบกับแม่น้ำป่าสัก
และพื้นที่เกาะลอยทั้งหมด

(๒) พื้นที่ในบริเวณที่วัดจากริมฝั่งแม่น้ำเจ้าพระยาฝั่งตะวันตกไปทาง
ทิศตะวันตกจนจดแนวเขตควบคุมอาคาร ด้านทิศตะวันตกจดแนวเขตควบคุมอาคาร
ด้านทิศใต้จดแนวเขตพื้นที่บริเวณที่ ๒ (๒) เว้นแต่พื้นที่ที่อยู่ภายใต้ข้อบัญญัติ
จังหวัด เรื่อง กำหนดบริเวณ ห้ามก่อสร้าง ดัดแปลง หรือเปลี่ยนแปลงการใช้อาคาร
บางชนิด หรือบางประเภทในท้องที่บางส่วน ในตำบลบ้านใหม่ ตำบลวัดตูม ตำบล
ลุมพินี ตำบลภูเขาทอง และตำบลบ้านป้อม อำเภอพระนครศรีอยุธยา จังหวัด
พระนครศรีอยุธยา ขององค์การบริหารส่วนจังหวัดพระนครศรีอยุธยา พุทธศักราช
๒๕๓๖

(๓) พื้นที่ในบริเวณที่วัดจากริมคลองเมืองฝั่งใต้และริมฝั่งแม่น้ำลพบุรีฝั่งใต้ ไปทางทิศใต้จดแนวเขตถนนปามะพร้าวปากเหนือ ด้านทิศตะวันตกจดแนวเขต ถนนสีรุ้ง ปากตะวันออก และแนวเขตพื้นที่บริเวณที่ ๑ (๒) และพื้นที่ที่วัดจากริมฝั่งแม่น้ำป่าสักฝั่งตะวันตกไปทางทิศตะวันตกจดแนวเขตถนนคลองมะขามเรียง ปากตะวันออก ด้านทิศเหนือจดแนวเขตถนนปามะพร้าวปากใต้ ด้านทิศใต้จดริมฝั่งแม่น้ำเจ้าพระยาฝั่งเหนือและแม่น้ำป่าสักฝั่งตะวันตก เว้นแต่พื้นที่บริเวณที่ ๑ (๘)

(๔) พื้นที่ในบริเวณด้านทิศเหนือจดแนวเขตพื้นที่ทหาร ด้านทิศตะวันออก จดริมฝั่งแม่น้ำเจ้าพระยาและริมคลองตะเคียนฝั่งตะวันตก ด้านทิศใต้และด้าน ทิศตะวันตกจดแนวเขตควบคุมอาคาร เว้นแต่พื้นที่บริเวณที่ ๑ (๓) และพื้นที่บริเวณ ที่ ๒ (๓)

(๕) พื้นที่ในบริเวณด้านทิศเหนือและด้านทิศตะวันออกจดแนวเขตทางหลวง แผ่นดินหมายเลข ๓๔๖๕ ปากใต้ ด้านทิศใต้จดแนวเขตควบคุมอาคาร และด้าน ทิศตะวันตกจดริมคลองตะเคียนฝั่งตะวันออก

“บริเวณที่ ๔” หมายความว่า

(๑) พื้นที่ในบริเวณที่วัดจากริมฝั่งแม่น้ำลพบุรีฝั่งตะวันออก และแม่น้ำ ป่าสักฝั่งตะวันออกไปทางทิศตะวันออกจดแนวเขตควบคุมอาคาร และแนวเขต ทางรถไฟสายเหนือ ปากตะวันตก ด้านทิศใต้จดริมคลองบ้านบาตรฝั่งเหนือ

(๒) พื้นที่ในบริเวณด้านทิศเหนือจดริมคลองบ้านบาตรฝั่งใต้ ด้านทิศ ตะวันออกจดริมคลองดุสิตฝั่งตะวันตก ด้านทิศใต้จดริมคลองปากข้าวสารฝั่งเหนือ และด้านทิศตะวันตกจดริมฝั่งแม่น้ำป่าสักฝั่งตะวันออก

(๓) พื้นที่ในบริเวณด้านทิศเหนือจตุรรมคลองกะมัง (ไผ่ลิง) ฝั่งใต้ ด้านทิศตะวันออกจนจตุรรมคลองโพธิ์คูสิตฝั่งตะวันตก ด้านทิศใต้จดแนวถนนเขตทางหลวงแผ่นดินหมายเลข ๓๐๖๑ และด้านทิศตะวันตกจดแนวเขตพื้นที่บริเวณที่ ๒ (๕)

ข้อ ๒ ให้กำหนดพื้นที่ในท้องที่บางส่วนของตำบลสวนพริก ตำบลลุมพลี ตำบลบ้านเกาะ ตำบลคลองสระบัว ตำบลห้วยรอ ตำบลหันตรา ตำบลท่าवासกรี ตำบลหอรัดนไชย ตำบลบ้านป้อม ตำบลประดูชัย ตำบลไผ่ลิง ตำบลกะมัง ตำบลลำเกาล่ม ตำบลคลองสวนพลู ตำบลปากกระวาน และตำบลเกาะเรียน อำเภอพระนครศรีอยุธยา จังหวัดพระนครศรีอยุธยา ภายในบริเวณแนวเขตตามแผนที่ท้ายประกาศกระทรวงมหาดไทยนี้ เป็นบริเวณห้ามก่อสร้างอาคารชนิดและประเภทดังต่อไปนี้

(ก) ภายในบริเวณที่ ๑ ห้ามมิให้บุคคลใดก่อสร้างอาคารอื่นใด เว้นแต่

- (๑) อาคารที่พักอาศัยประเภทบ้านเดี่ยว ห้องแถวหรือตึกแถวที่มีความสูงไม่เกิน ๘ เมตร
- (๒) อาคารหรือสถานที่ของทางราชการที่มีความสูงไม่เกิน ๑๒ เมตร
- (๓) อาคารหรือสถานที่ขององค์การของรัฐที่จัดตั้งขึ้นตามกฎหมายที่ใช้ในกิจการขององค์การหรือใช้เพื่อสาธารณประโยชน์ที่มีความสูงไม่เกิน ๑๒ เมตร
- (๔) ศาสนสถานที่มีความสูงไม่เกิน ๑๒ เมตร
- (๕) หอดังน้ำที่มีความสูงไม่เกิน ๑๕ เมตร
- (๖) เขื่อน สะพาน อุโมงค์ ทางหรือท่อระบายน้ำ รั้วหรือกำแพงและ

ประตู

(จ) ภายในบริเวณที่ ๒ ห้ามมิให้บุคคลใดก่อสร้างอาคาร ดังต่อไปนี้

- (๑) อาคารที่มีความสูงเกิน ๑๒ เมตร
- (๒) หอถังน้ำที่มีความสูงเกิน ๑๕ เมตร

(ค) ภายในบริเวณที่ ๓ ห้ามมิให้บุคคลใดก่อสร้างอาคาร ดังต่อไปนี้

- (๑) อาคารที่มีความสูงเกิน ๑๕ เมตร
- (๒) หอถังน้ำที่มีความสูงเกิน ๑๘ เมตร

(ง) ภายในบริเวณที่ ๔ ห้ามมิให้บุคคลใดก่อสร้างอาคาร ดังต่อไปนี้

(๑) อาคารทุกประเภทภายในระยะ ๖ เมตร จากริมฝั่งแม่น้ำลพบุรี หรือแม่น้ำป่าสัก

(๒) ในระยะเกิน ๖ เมตร อาคารที่มีความสูงเกิน ๑๕ เมตร และความสูงเพิ่มขึ้นได้ตามระยะถอยร่นอาคารจนถึงความสูงไม่เกิน ๓๐ เมตร

(๓) อาคารริมถนนโรจนะทั้งสองฟากที่มีความสูงเกิน ๑๕ เมตร และความสูงเพิ่มขึ้นตามระยะถอยร่นอาคารจนถึงความสูง ๓๐ เมตร

(๔) หอถังน้ำที่มีความสูงเกิน ๓๓ เมตร

การวัดความสูงให้วัดจากระดับถนน หรือขอบทางเท้าที่ใกล้ที่สุดถึงส่วนที่สูงที่สุดของอาคาร

ข้อ ๓ ภายในบริเวณพื้นที่ที่กำหนดตามข้อ ๒ กำหนดให้รูปทรงสถาปัตยกรรม การก่อสร้างหรือดัดแปลงอาคารต้องมีลักษณะ ดังต่อไปนี้

(ก) หลังคาต้องมีลักษณะทรงจั่ว ทรงปั้นหยา หรือทรงไทย

(ข) หลังคาคลุมบันได หรือโครงสร้างส่วนที่สูงที่สุด ยกเว้นหอถังน้ำต้องมีลักษณะทรงจั่ว ทรงปั้นหยา หรือทรงไทย

ข้อ ๔ ภายในบริเวณพื้นที่ที่กำหนดตามข้อ ๒ ห้ามมิให้บุคคลใดตัดแปลงหรือเปลี่ยนการใช้อาคารใดๆ ให้เป็นอาคารชนิดหรือประเภทที่มีลักษณะต้องห้ามตามที่กำหนดในข้อ ๒ และข้อ ๓

ข้อ ๕ อาคารที่มีอยู่แล้วในพื้นที่ที่กำหนดตามข้อ ๒ ก่อนหรือในวันที่ประกาศกระทรวงมหาดไทยนี้ใช้บังคับ ให้ได้รับยกเว้นไม่ต้องปฏิบัติตามประกาศกระทรวงมหาดไทยนี้ แต่ห้ามตัดแปลง หรือเปลี่ยนการใช้อาคารดังกล่าวให้เป็นอาคารชนิดหรือประเภทที่มีลักษณะต้องห้ามตามที่กำหนดในข้อ ๒ และข้อ ๓

ข้อ ๖ อาคารที่ได้รับใบอนุญาตหรือได้รับใบรับแจ้งการก่อสร้าง ตัดแปลงหรือเปลี่ยนการใช้ตามกฎหมายว่าด้วยการควบคุมอาคาร หรือที่ได้รับอนุญาตตามกฎหมายเฉพาะว่าด้วยกิจการนั้นก่อนวันที่ประกาศกระทรวงมหาดไทยนี้ใช้บังคับ และยังก่อสร้าง ตัดแปลง หรือเปลี่ยนการใช้ไม่แล้วเสร็จให้ได้รับยกเว้นไม่ต้องปฏิบัติตามประกาศกระทรวงมหาดไทยนี้ แต่จะขอเปลี่ยนแปลงการอนุญาตหรือการแจ้งให้เป็นการขจัดต่อประกาศกระทรวงมหาดไทยนี้ไม่ได้

ข้อ ๗ ประกาศกระทรวงมหาดไทยนี้ให้ใช้บังคับตั้งแต่วันถัดจากวันประกาศในราชกิจจานุเบกษาเป็นต้นไป

ประกาศ ณ วันที่ ๘ มิถุนายน พ.ศ. ๒๕๔๑


พินิจ จารุสมบัติ

รัฐมนตรีช่วยว่าการ ฯ ปฏิบัติราชการแทน

รัฐมนตรีว่าการกระทรวงมหาดไทย

แผนที่ท้ายประกาศกระทรวงมหาดไทย
เรื่อง กำหนดบริเวณห้ามก่อสร้าง ดัดแปลง หรือเปลี่ยนแปลงใช้อาคารบางชนิด
หรือบางประเภท ในท้องที่บางส่วนในตำบลสวนพริก ตำบลลุมพลี ตำบลบ้านเกาะ
ตำบลคลองสระบัว ตำบลหัวรอ ตำบลพันตรา ตำบลท่าवासกรี ตำบลทอรัตนไชย ตำบลบ้านบ่อม
ตำบลประตูชัย ตำบลไฟผิง ตำบลกะมัง ตำบลสำเภาล่ม ตำบลคลองสวนพลู ตำบลปากกราน
และตำบลเกาะเรียน อำเภอพระนครศรีอยุธยา จังหวัดพระนครศรีอยุธยา

มาตราส่วน 1: 30,000

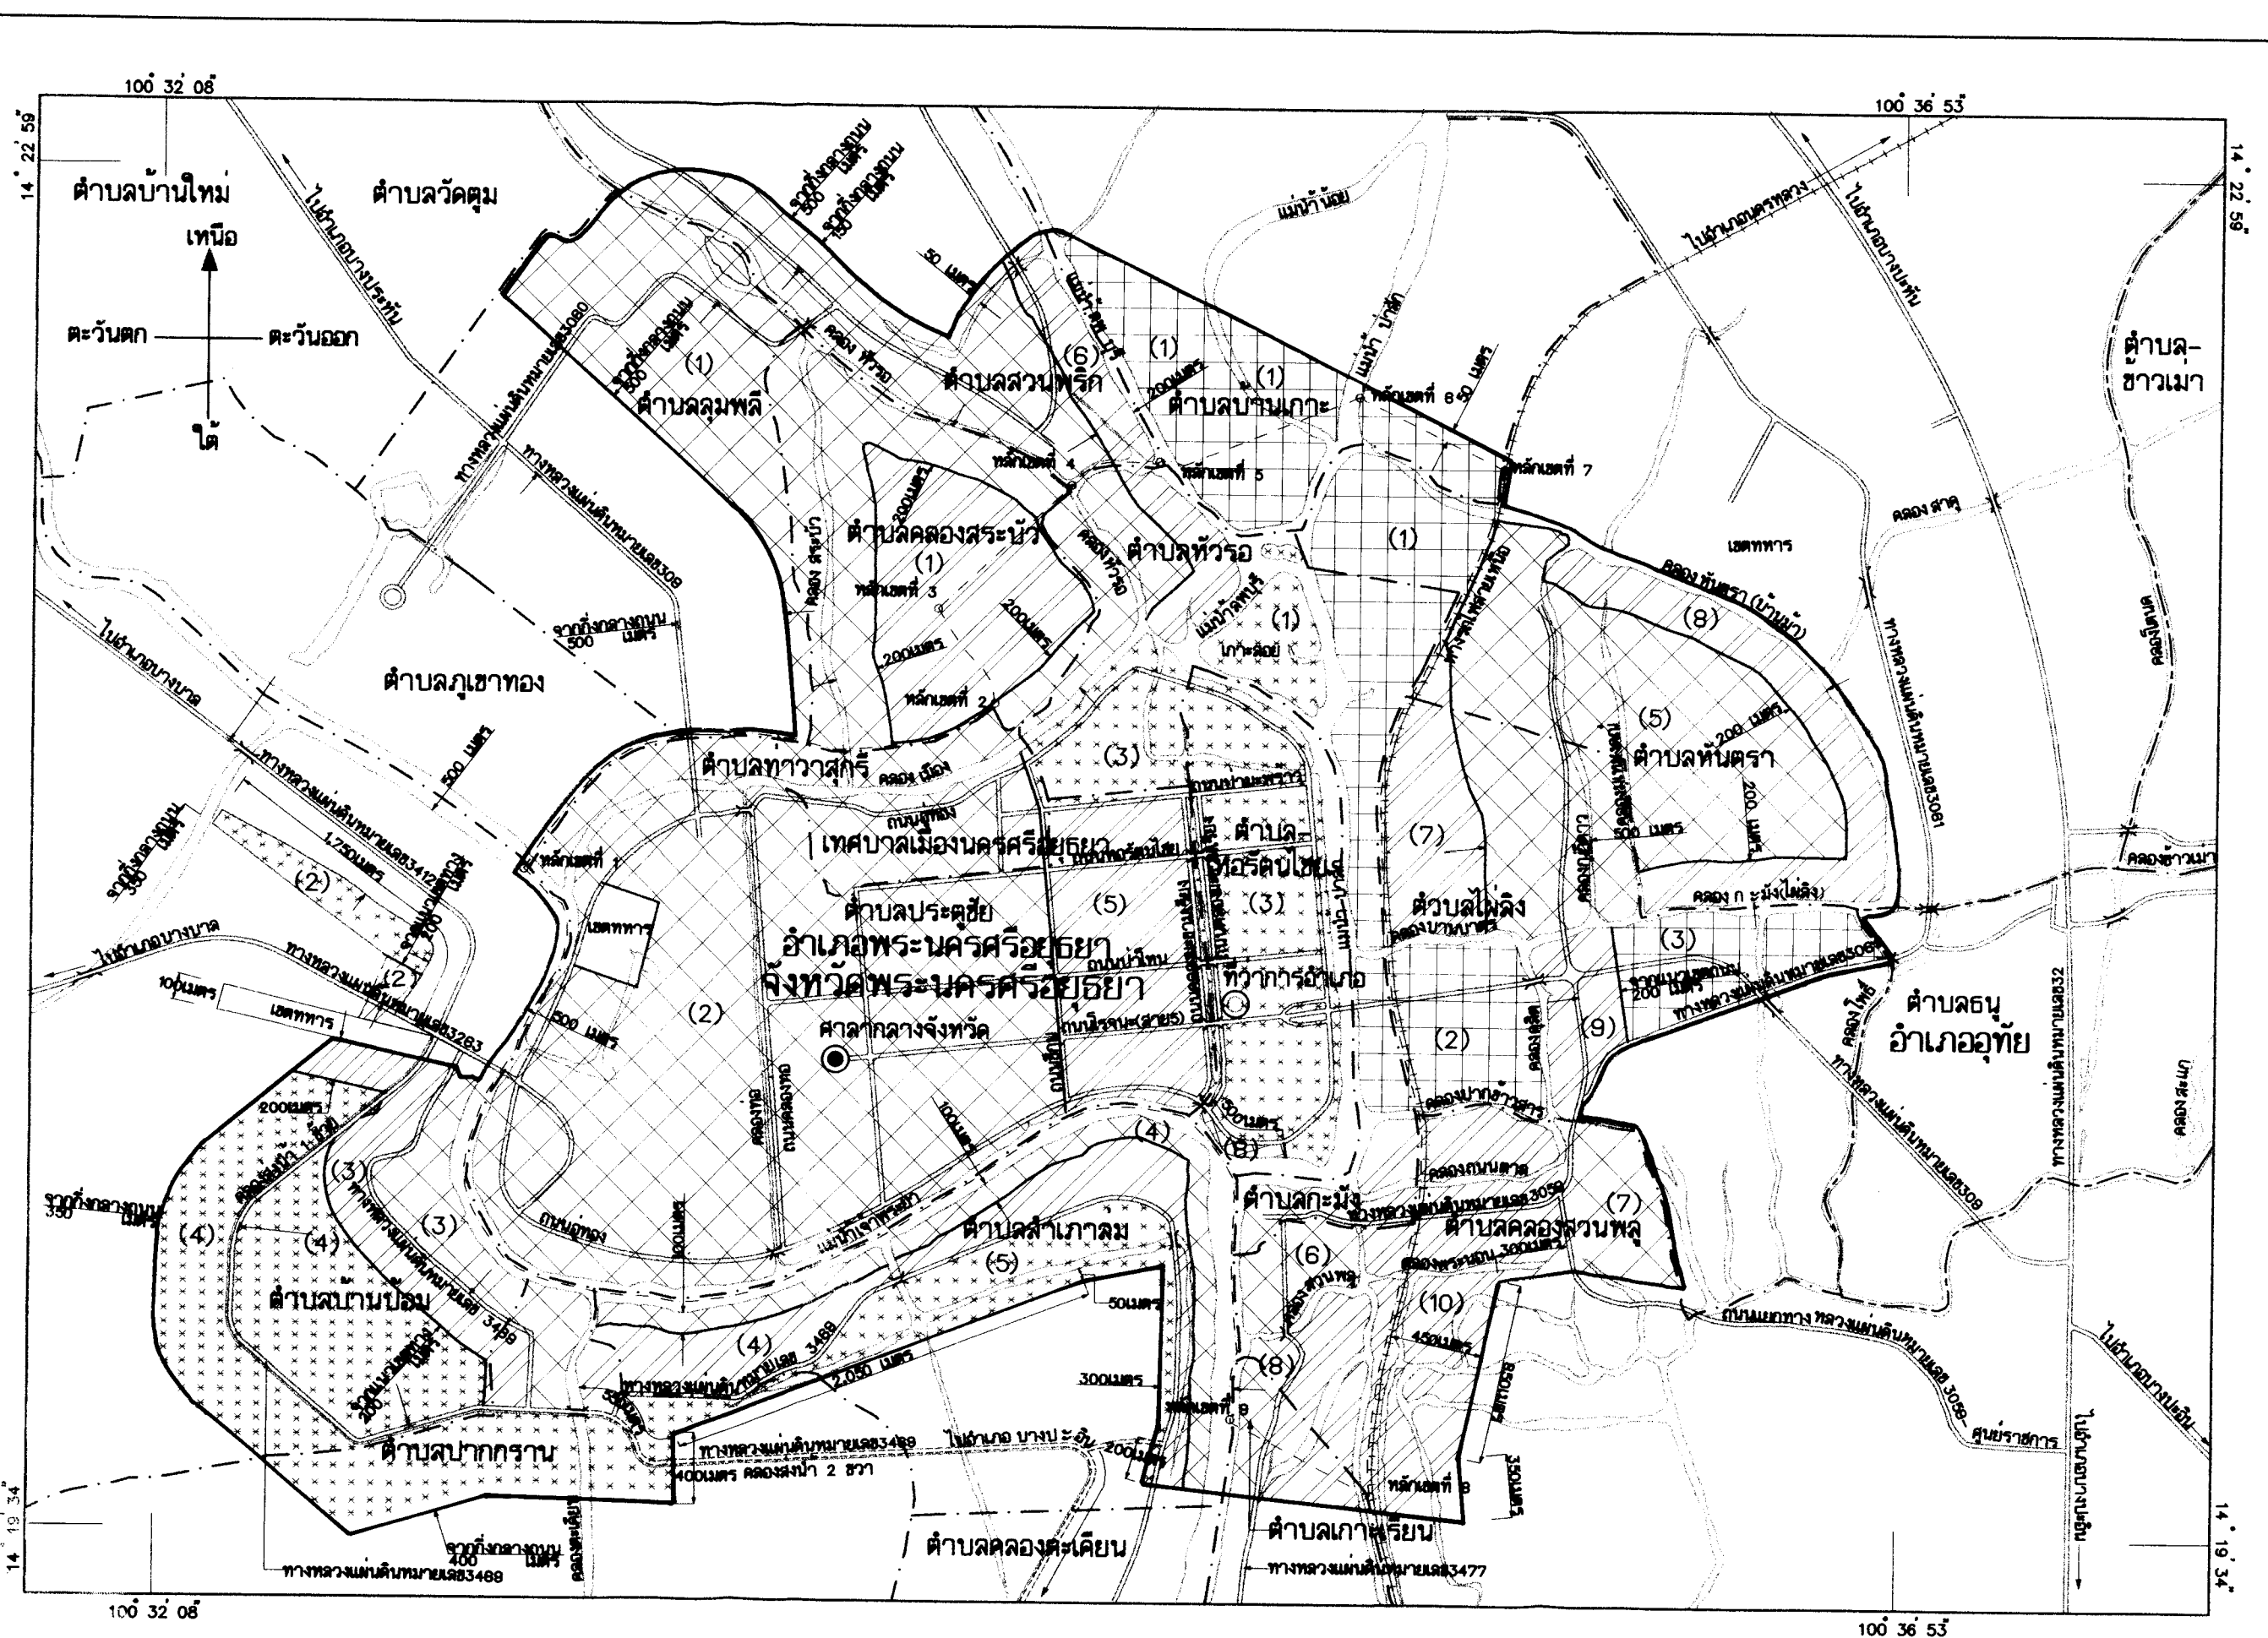

เครื่องหมาย

- | | | | |
|--|-------------------|--|-----------------------|
| | แนวเขตควบคุมอาคาร | | ถนนลูกรัง พื้นถนนอ่อน |
| | บริเวณที่ 1 | | ทางรถไฟ |
| | บริเวณที่ 2 | | สะพาน |
| | บริเวณที่ 3 | | แม่น้ำ คลอง ห้วย |
| | บริเวณที่ 4 | | คลองส่งน้ำ |
| | เขตอำเภอ | | หนอง บึง |
| | เขตตำบล | | ศาลากลางจังหวัด |
| | เขตเทศบาล | | ที่ว่าการอำเภอ |
| | ทางหลวง ถนน | | |

(นายสมศักดิ์ เลิศบรรณพงษ์)

หัวหน้าสำนักงานคณะกรรมการควบคุมอาคาร

(นายวรวิทย์ เลิศลักษณ์)

อธิบดีกรมโยธาธิการ