

ประกาศกระทรวงคมนาคม

เรื่อง การจัดให้มีสถานีขนส่งผู้โดยสารจังหวัดระนอง


อาศัยอำนาจตามความในมาตรา ๑๑๕ วรรคห้า แห่งพระราชบัญญัติการขนส่งทางบก พ.ศ. ๒๕๒๒ รัฐมนตรีว่าการกระทรวงคมนาคมจัดให้มีสถานีขนส่งผู้โดยสารจังหวัดระนอง บนโฉนดที่ดิน เลขที่ ๑๐๘๗๓ และ ๑๑๔๕๘ ตำบลบางรีน อำเภอเมือง จังหวัดระนอง เนื้อที่ดิน ๕ ไร่ ๒๗ ตารางวา โดยมีแนวเขตตามแผนที่แนบท้ายประกาศนี้

ทั้งนี้ ตั้งแต่บัดนี้เป็นต้นไป

ประกาศ ณ วันที่ ๙ กรกฎาคม พ.ศ. ๒๕๖๒

อาคม เติมพิทยาไพสิฐ

รัฐมนตรีว่าการกระทรวงคมนาคม

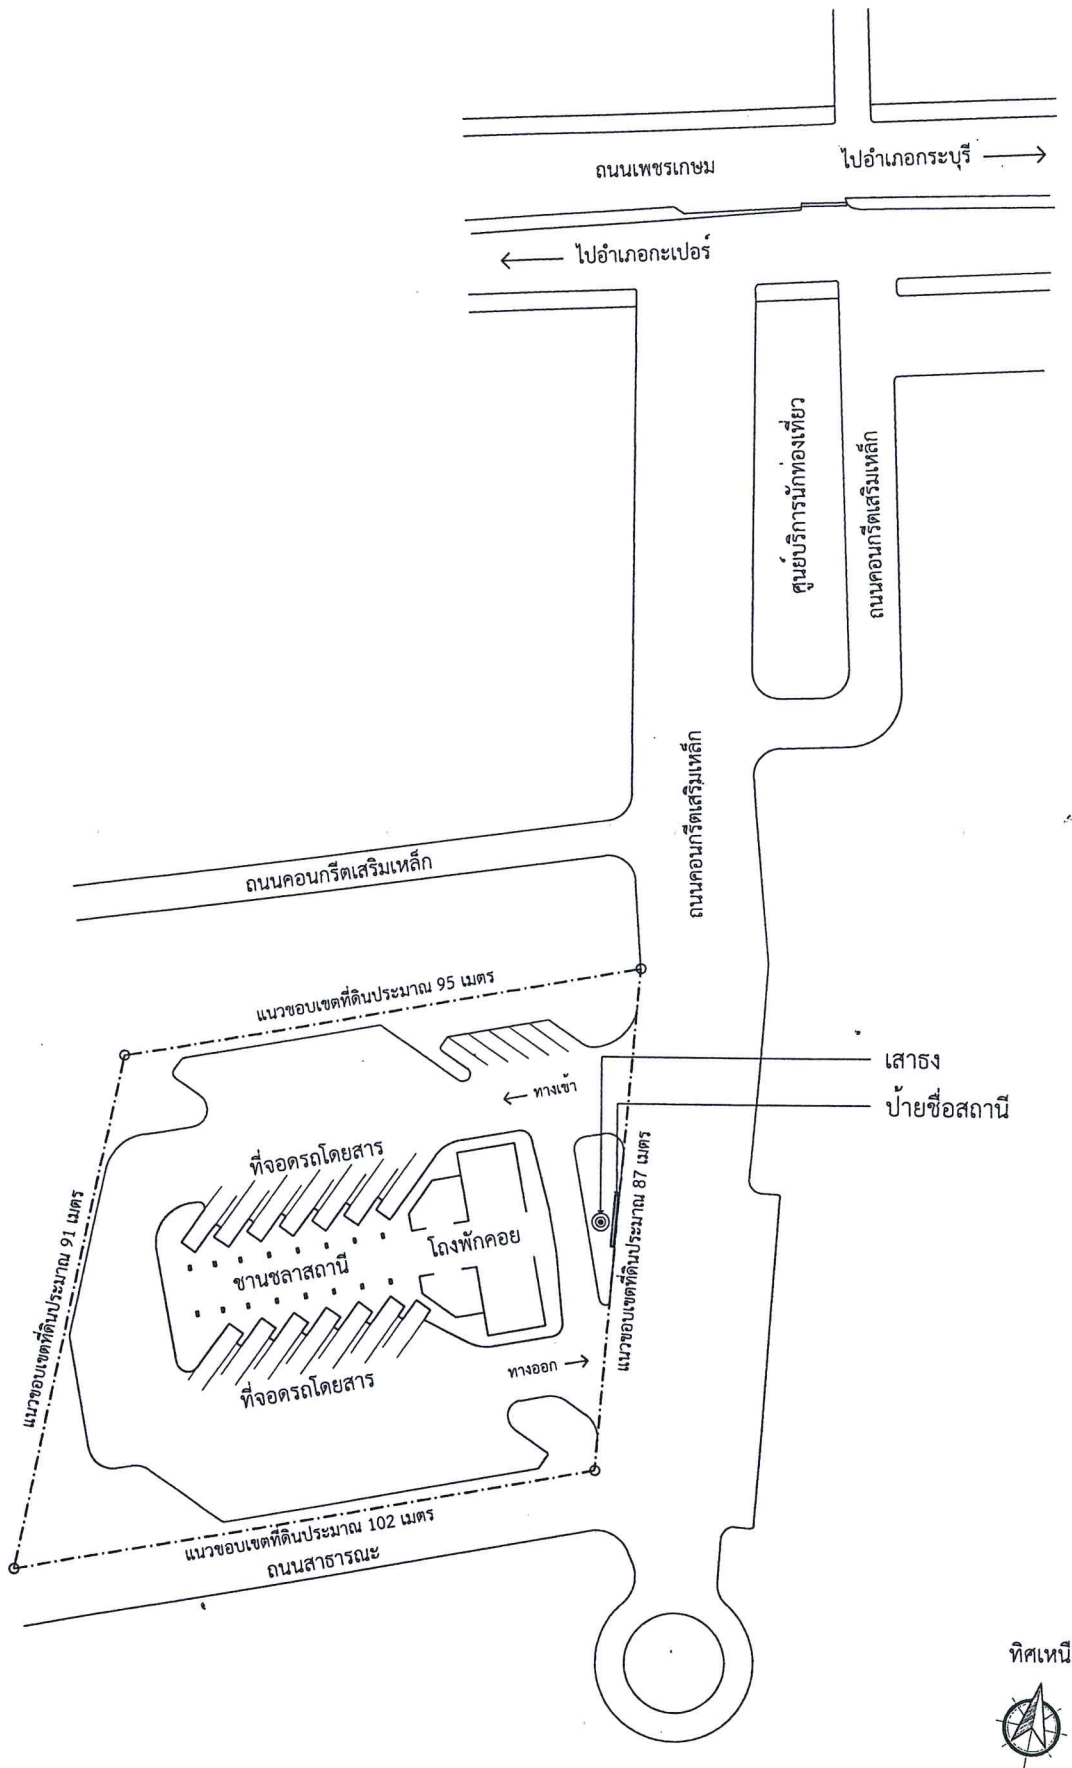

แบบผังบริเวณสถานที่ขนส่งผู้โดยสารจังหวัดระนอง
 มาตรฐาน 1 : 1250